



平面図 S=1:500

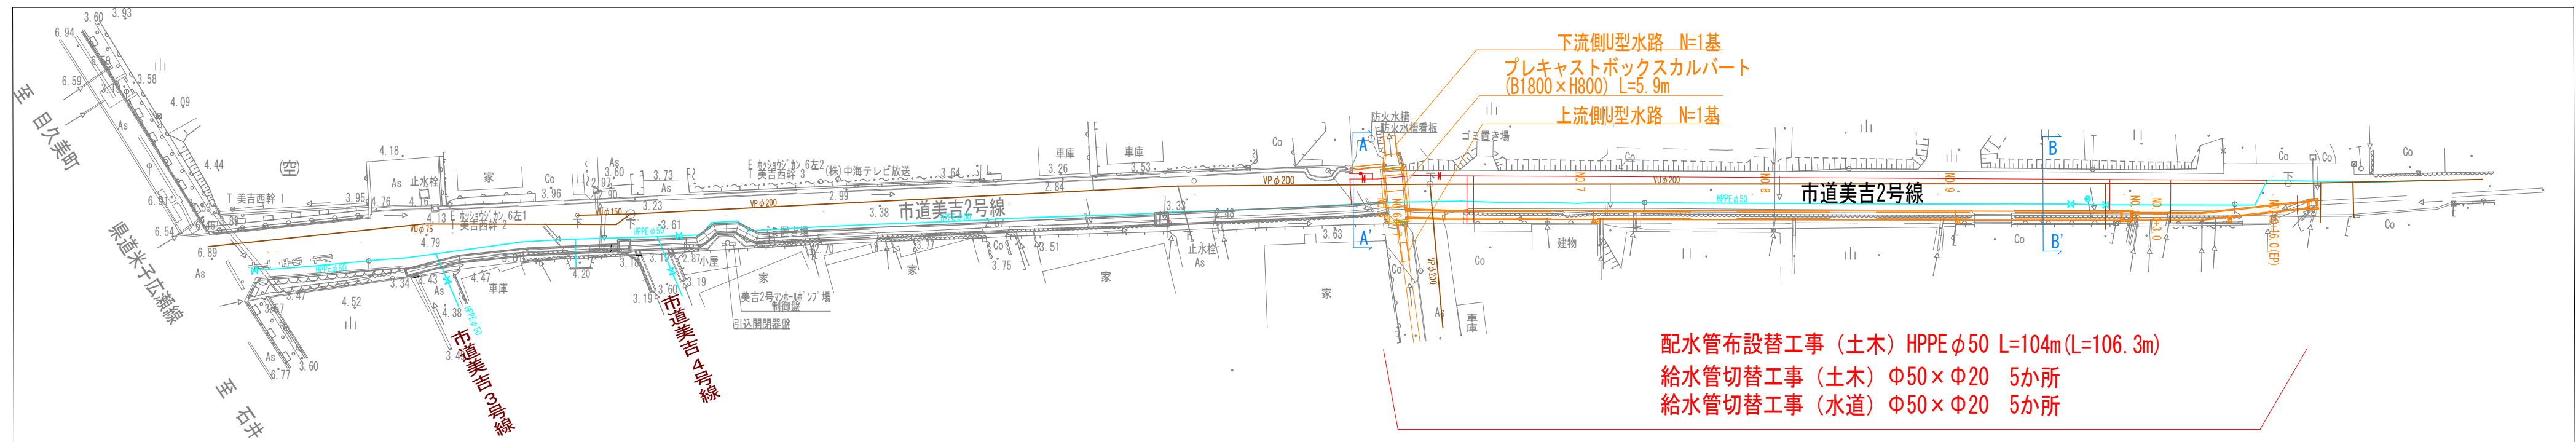


位置図 S=1:10000

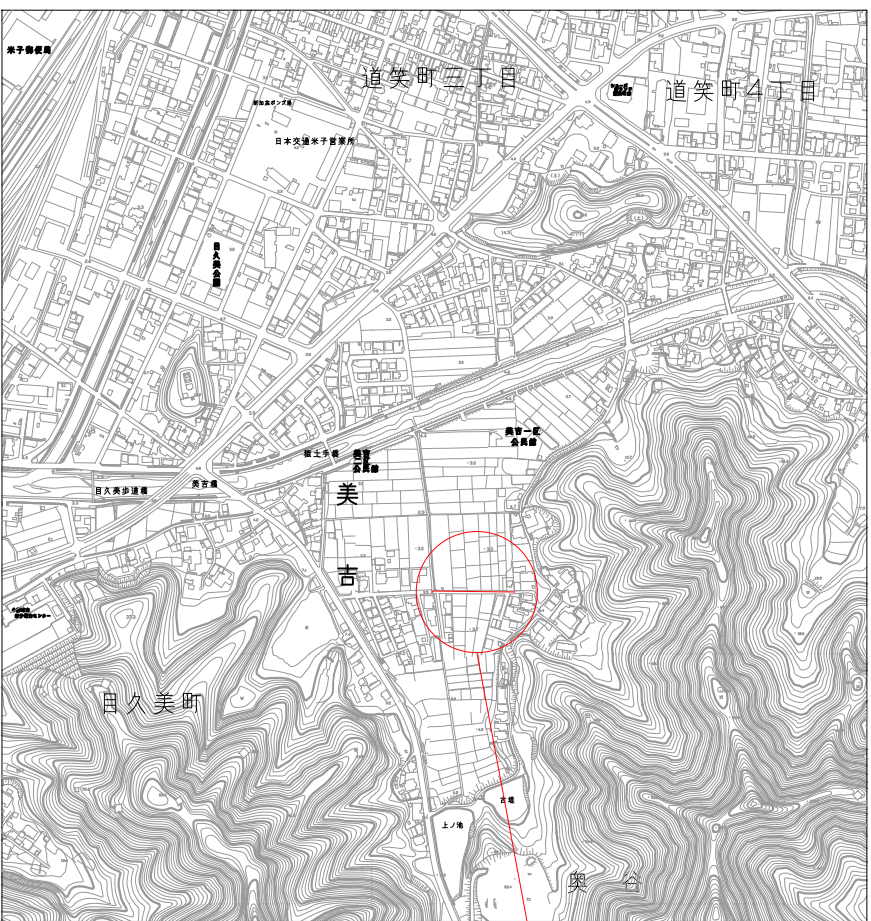


工事場所

断面図 S=1:50

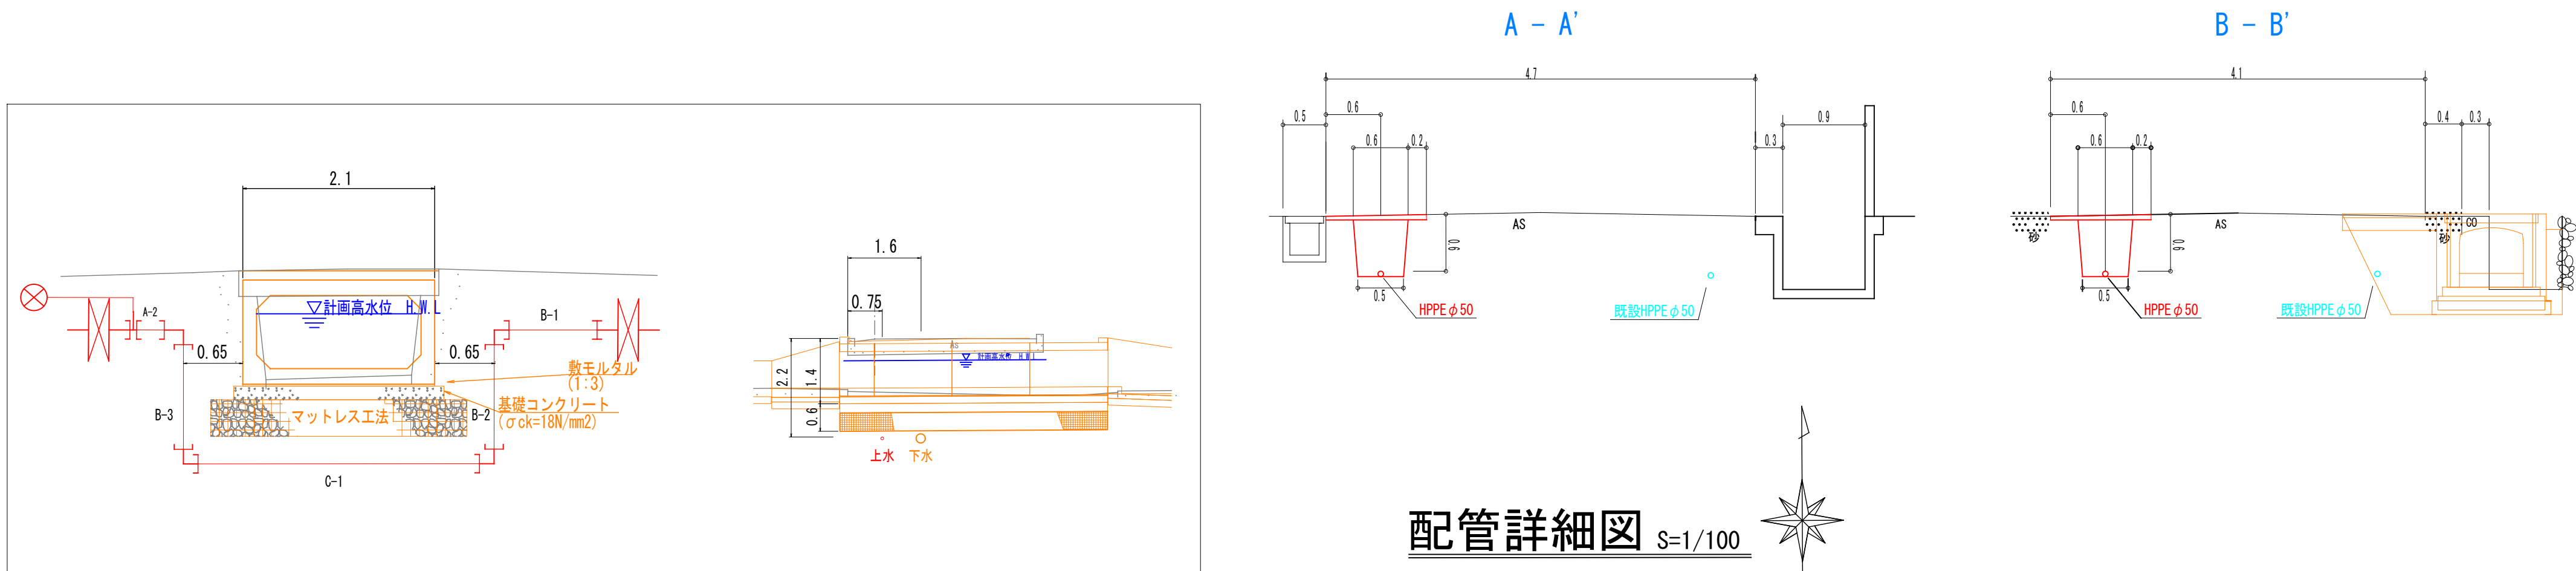


舗装復旧構成図 S=1:10

(1219) 市道美吉2号線

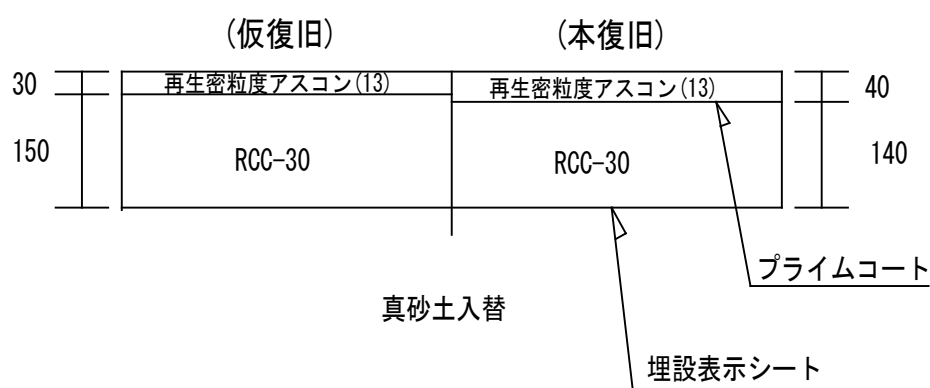

配管詳細図 S=1/100

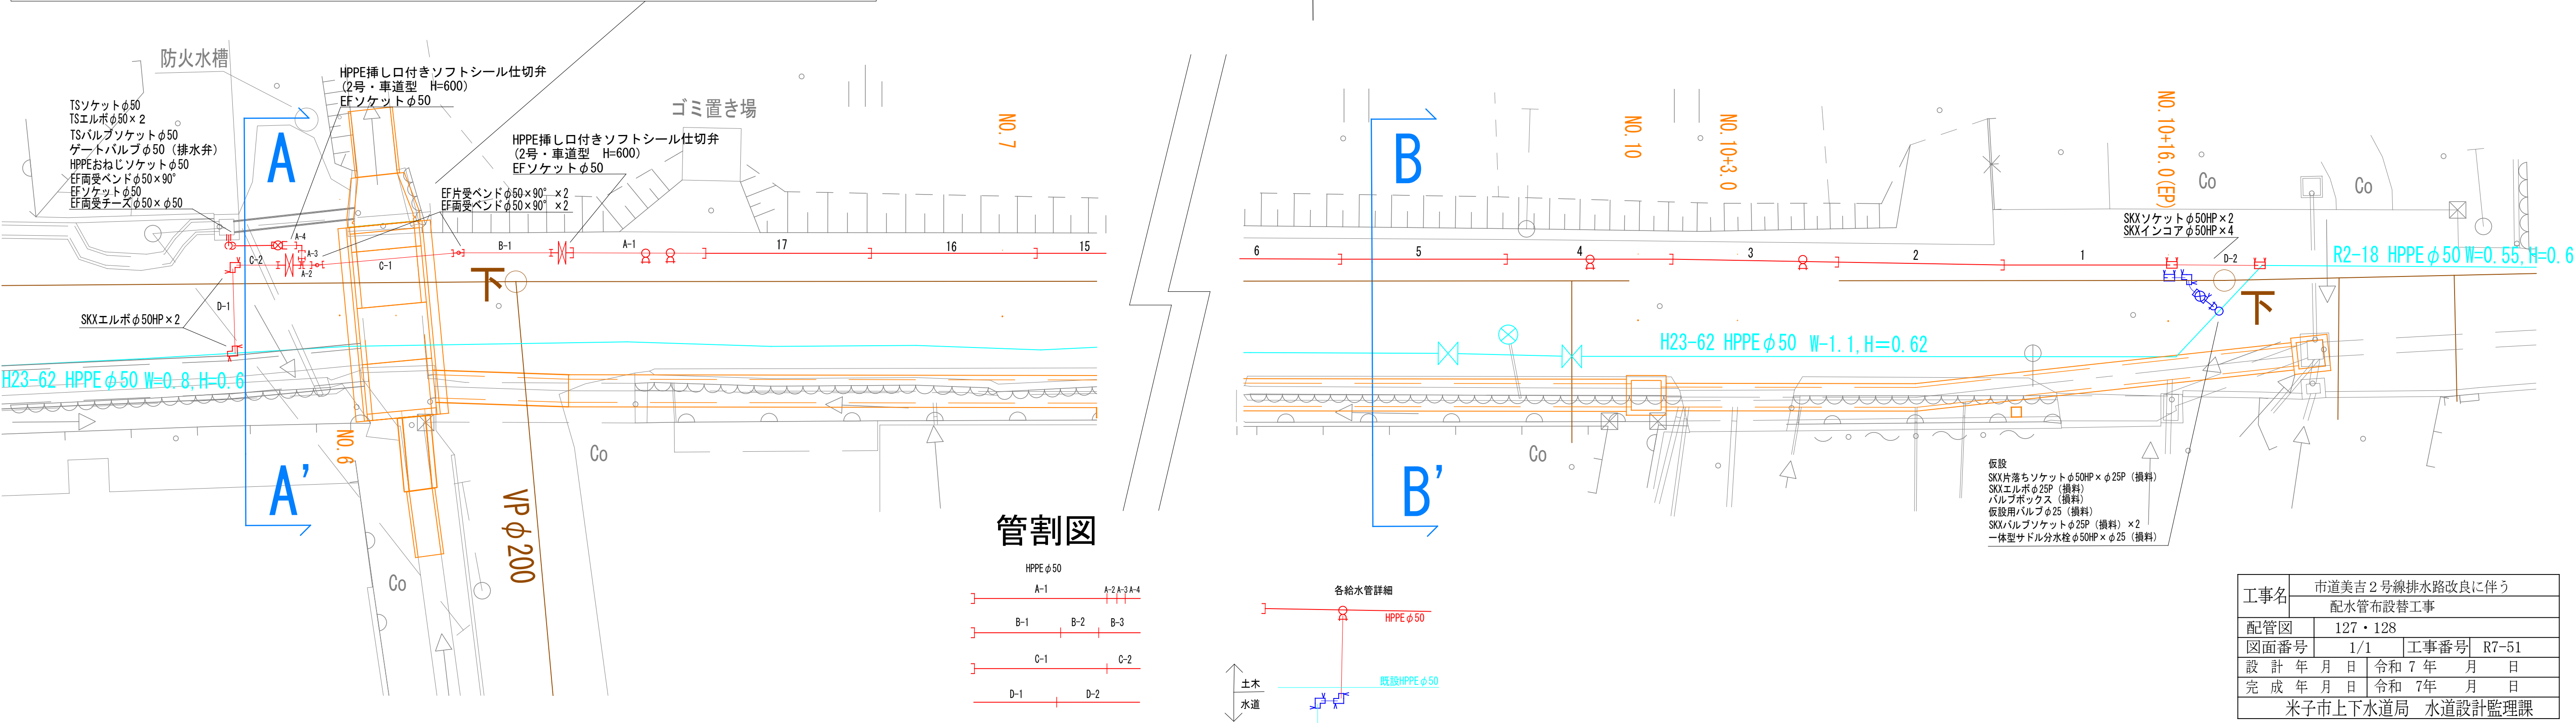

工事名	市道美吉2号線排水路改良に伴う配水管布設替工事		
配管図	127・128	工事番号	R7-51
図面番号	1/1	設計年月日	令和7年月日
設計年月日	令和7年月日	完成年月日	令和7年月日
完成年月日	令和7年月日	米子市上下水道局	水道設計監理課