

平面図

S=1:500

- ④給水管布設替工事(起債) PE φ 50 L=63m (65.0m)
- ④給水管切替工事(起債) φ 50×φ 20 3か所
- ④仮設工事(起債) 1式

- ③給水管布設替工事(基幹) PE φ 50 L=3m (3.6m)
- ③給水管切廻し工事(起債) PE φ 20 8か所
- ③仮設工事(起債) 1式

- ②給水管切廻し工事(起債) PE φ 20 5か所
- ②仮設工事(起債) 1式

- ①配水管切廻し工事(基幹) HPPE φ 50 1か所 (3.5m)
- ①給水管切廻し工事(基幹) PE φ 20 3か所
- ①仮設工事(基幹) 1式

- ①離脱防止金具取付工事(起債) VP φ 75 3か所

復旧構成図

- ・本復旧は境港市下水道課施工

外江三軒屋線・外江116号線

外江132号線・法定外公共物

仮復旧 本復旧

再生密粒アスコン(13)


M-30

発生土埋戻し


断面図

S=1:50


C - C'

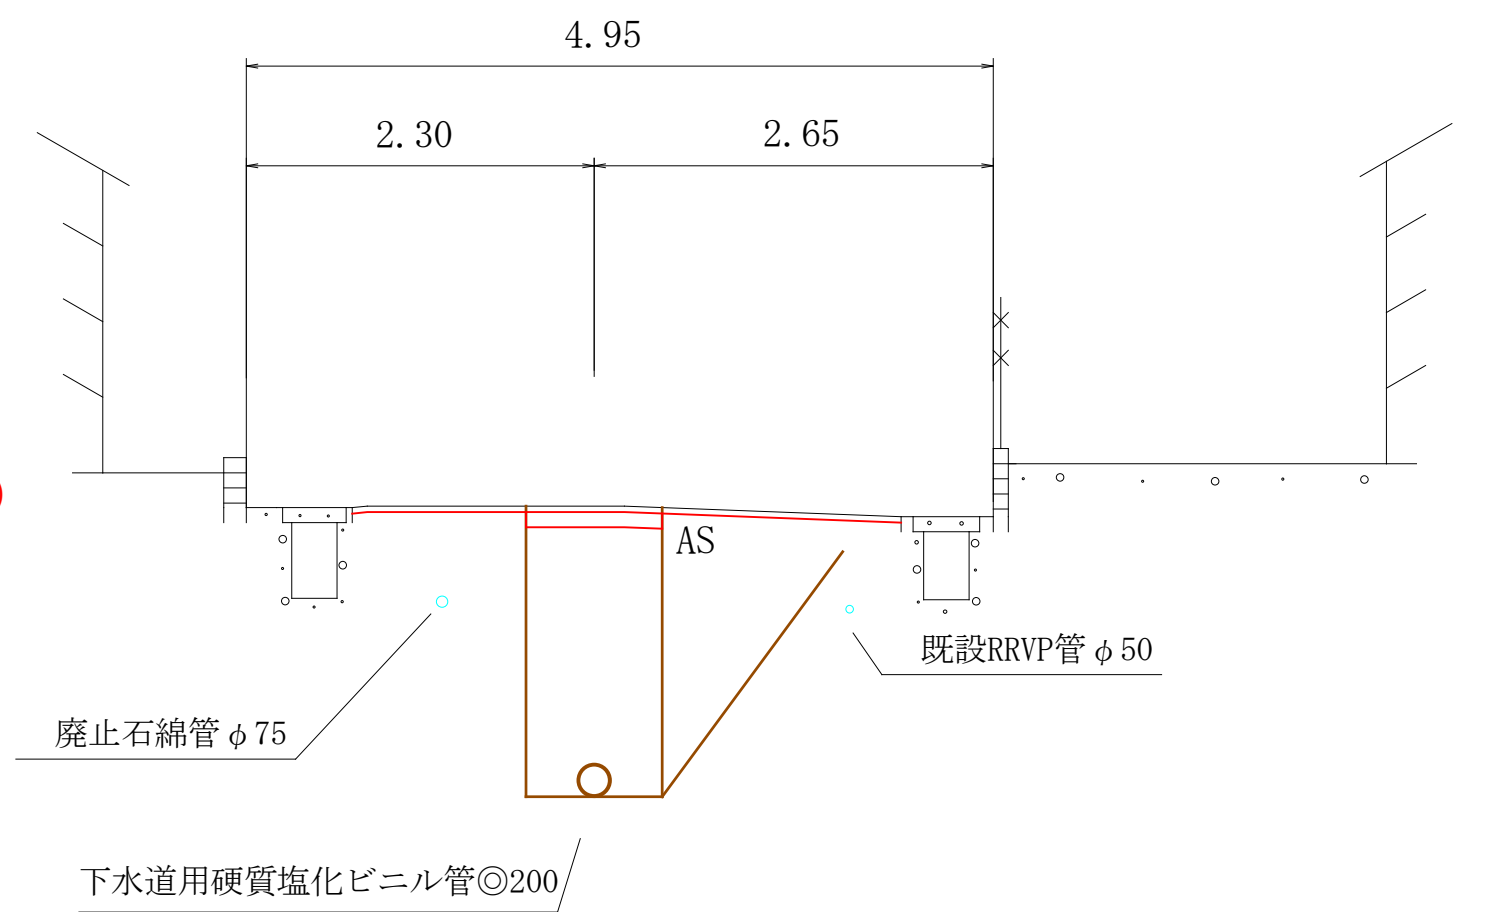

B - B'

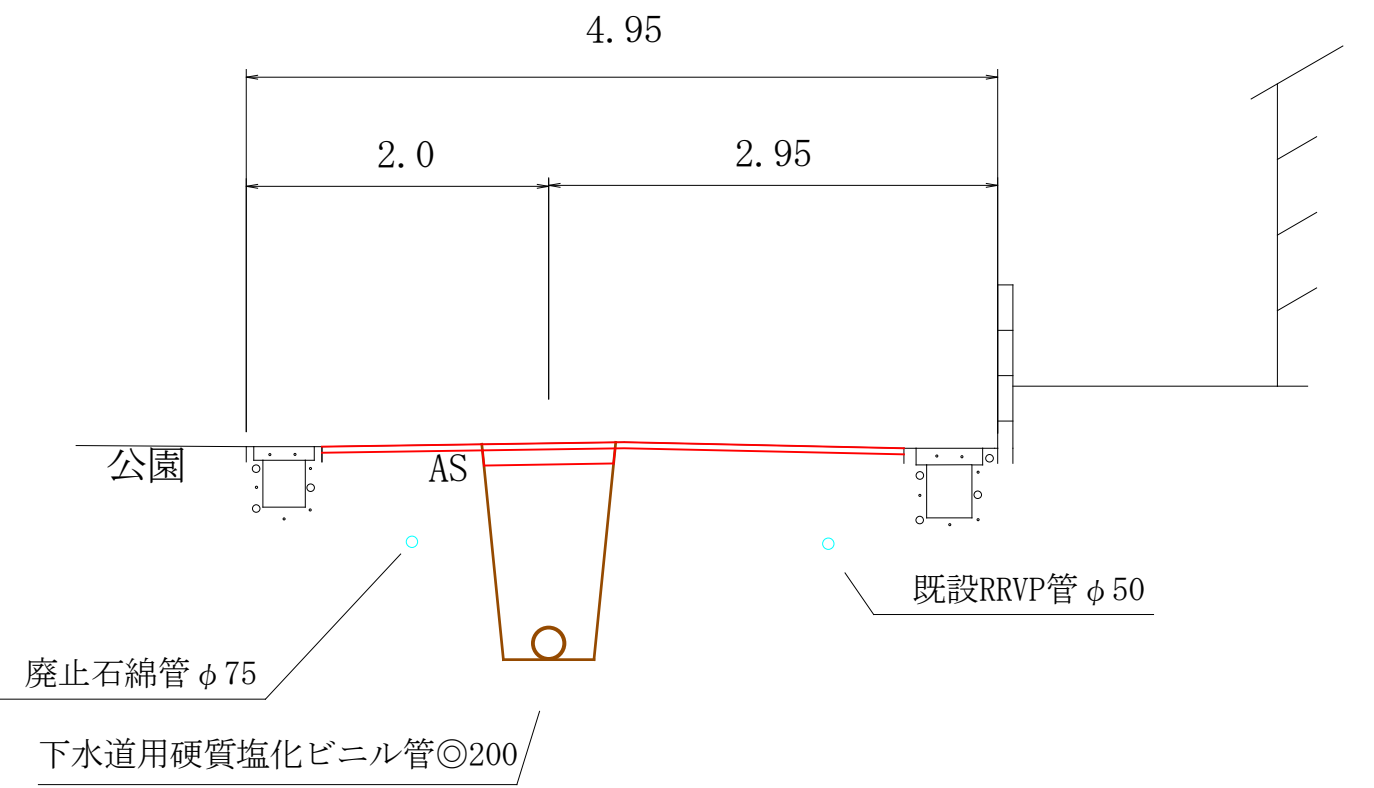


①離脱防止金具掘削図

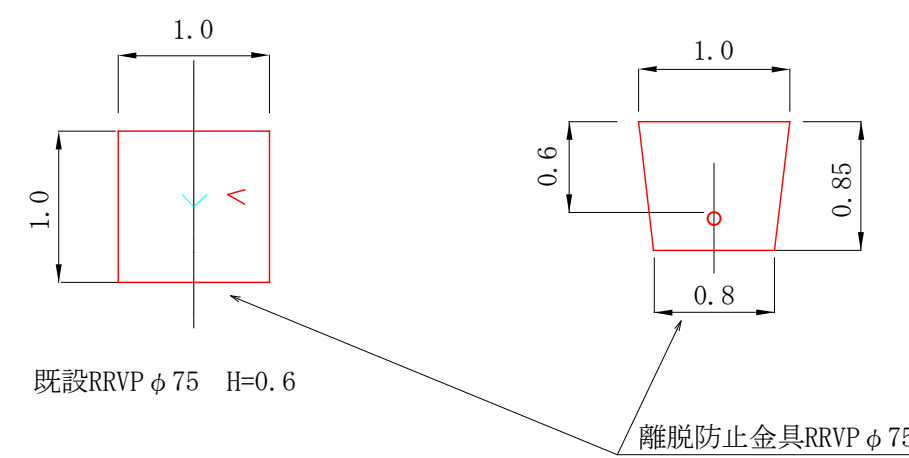


位置図

S=1:10000

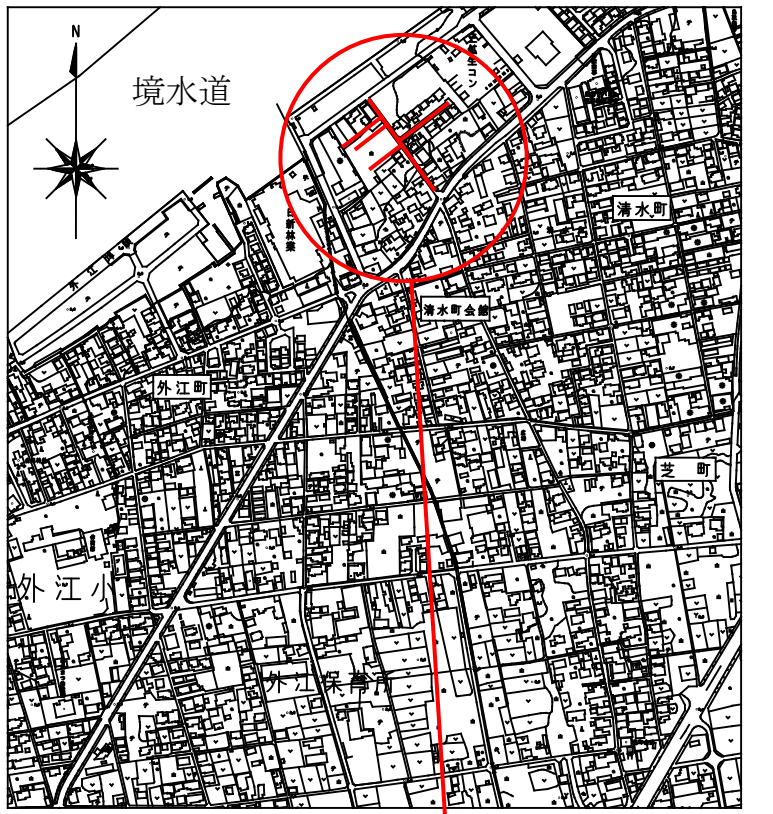


施工場所

D - D'


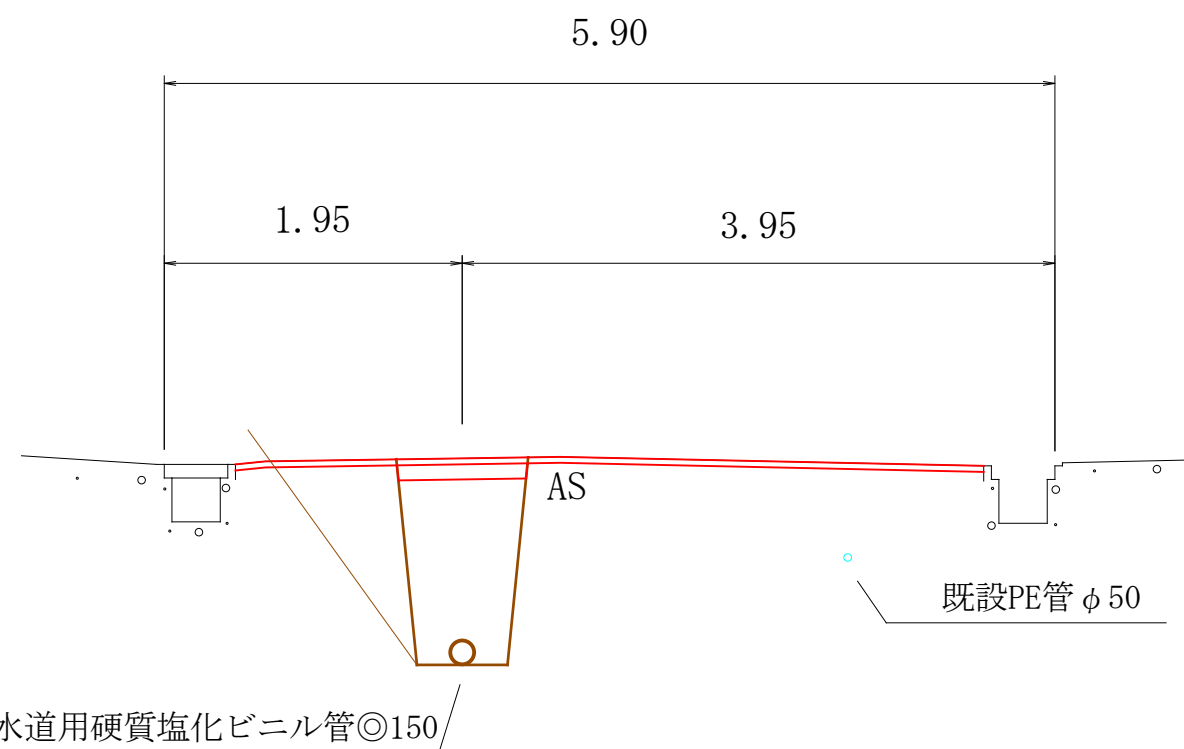


A - A'

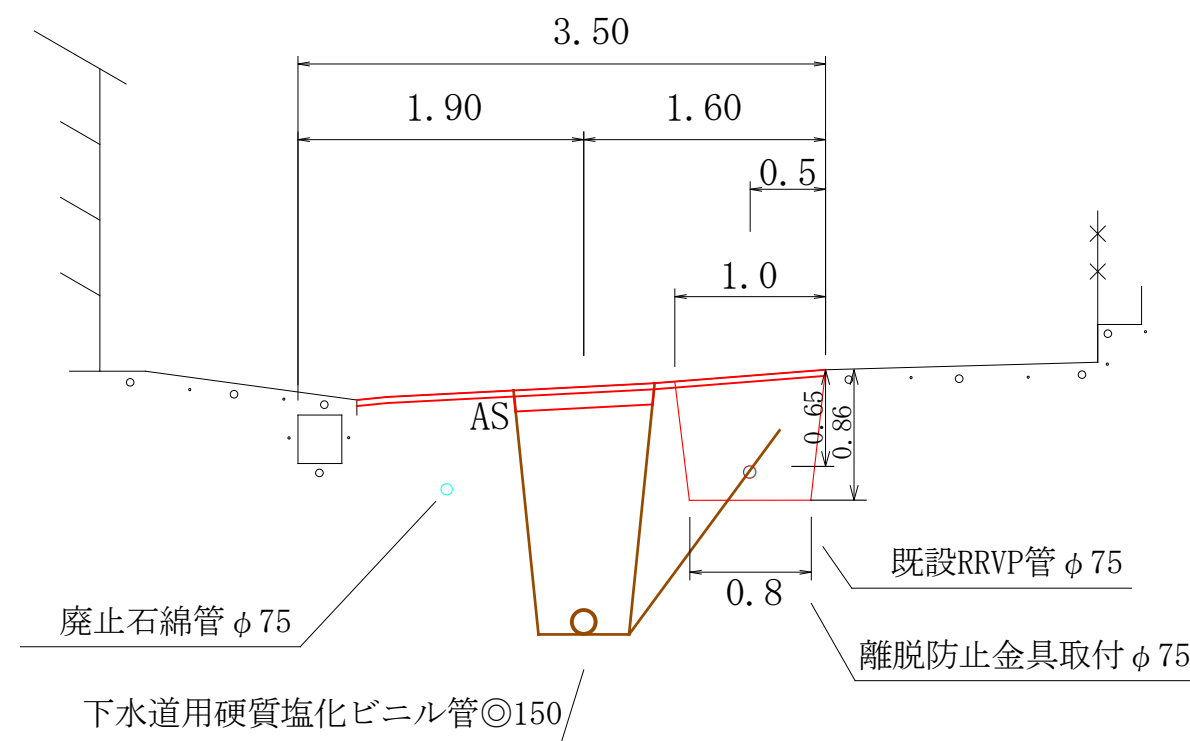

工事名	清水町汚水枝線(その2)に伴う		
配管図	9・10		
図面番号	1/2	整理番号	52
設計年月日	令和7年8月	日	
完成年月日	令和 年 月 日		
米子市上下水道局水道設計監理課			

断面図
S=1:50

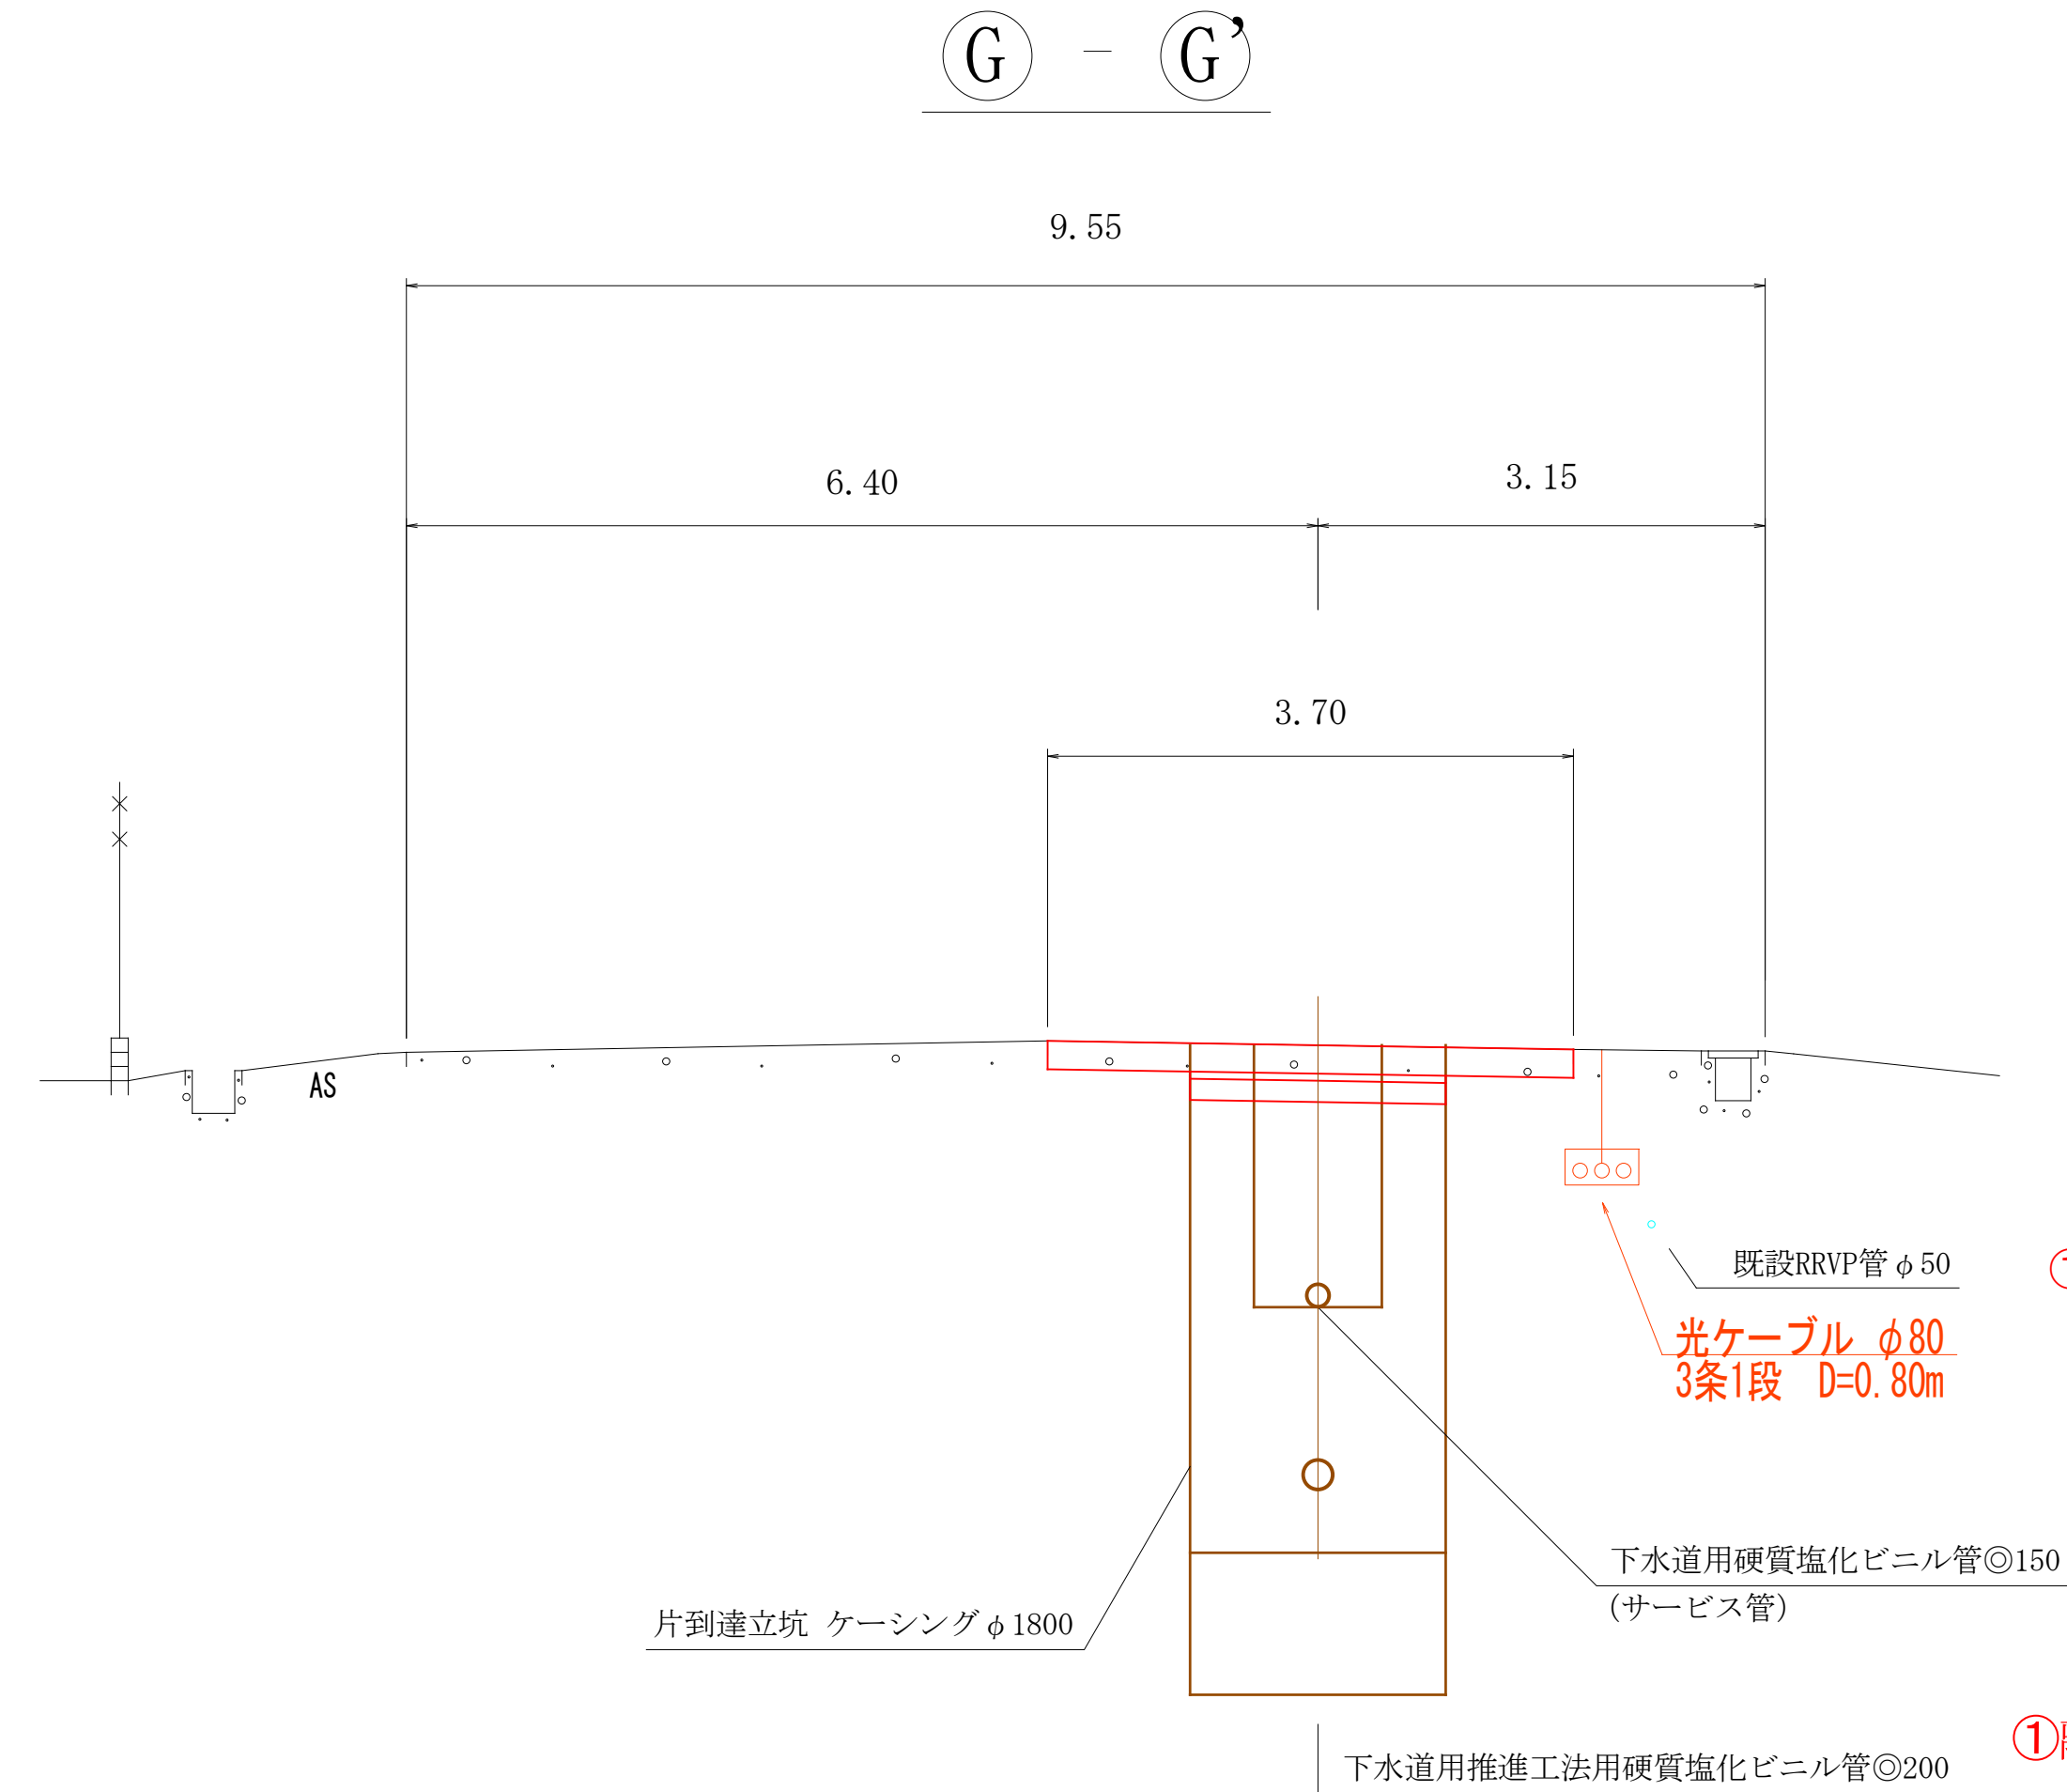
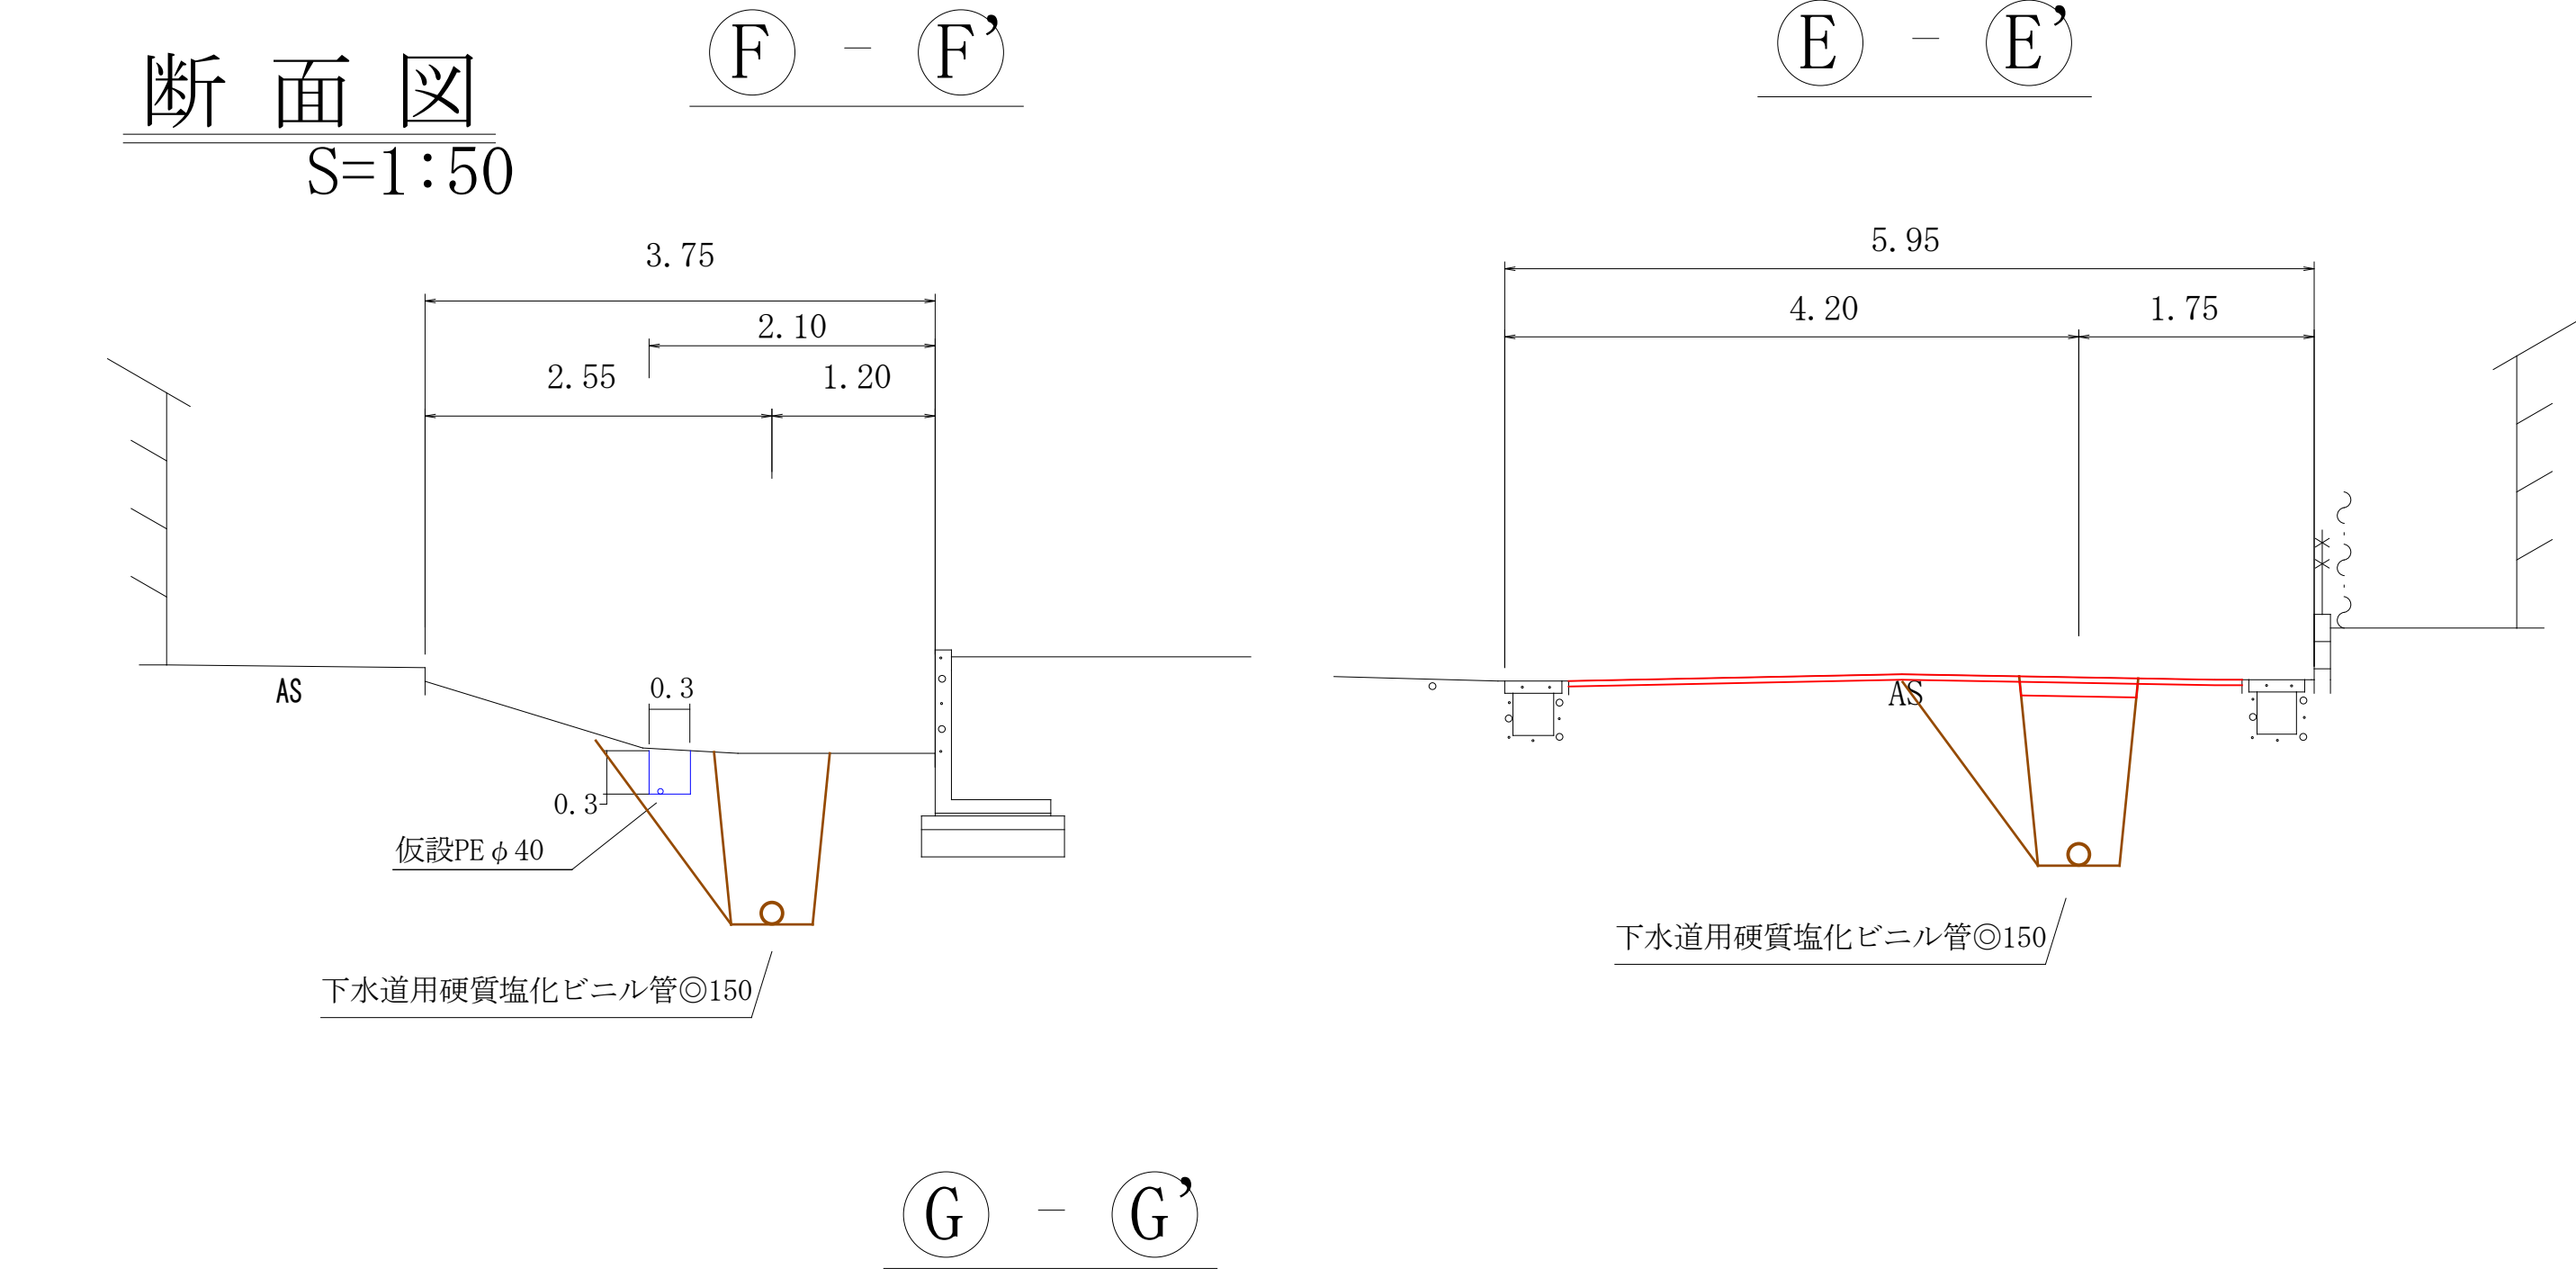


DL=-5.00

右側雨水幹線
(計画:4a-G HP φ 1800)

配管詳細図


- ④給水管布設替工事(起債) PE φ 50 L=63m (65.0m)
- ④給水管切替工事(起債) φ 50 × φ 20 3か所

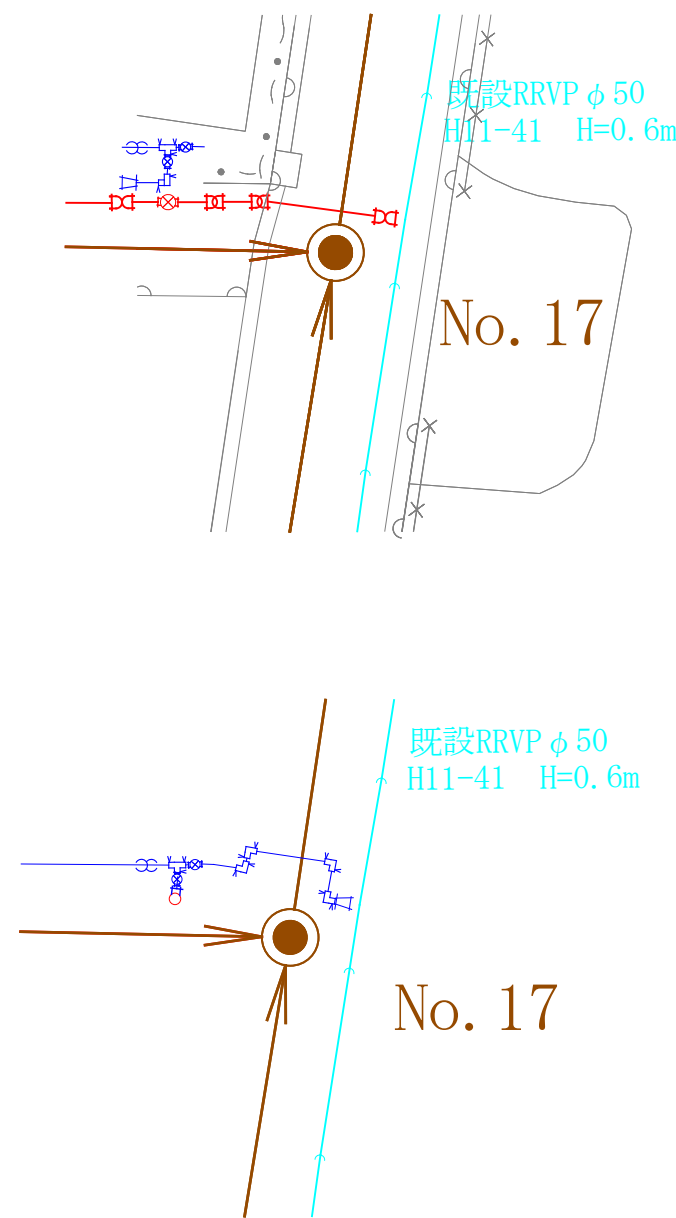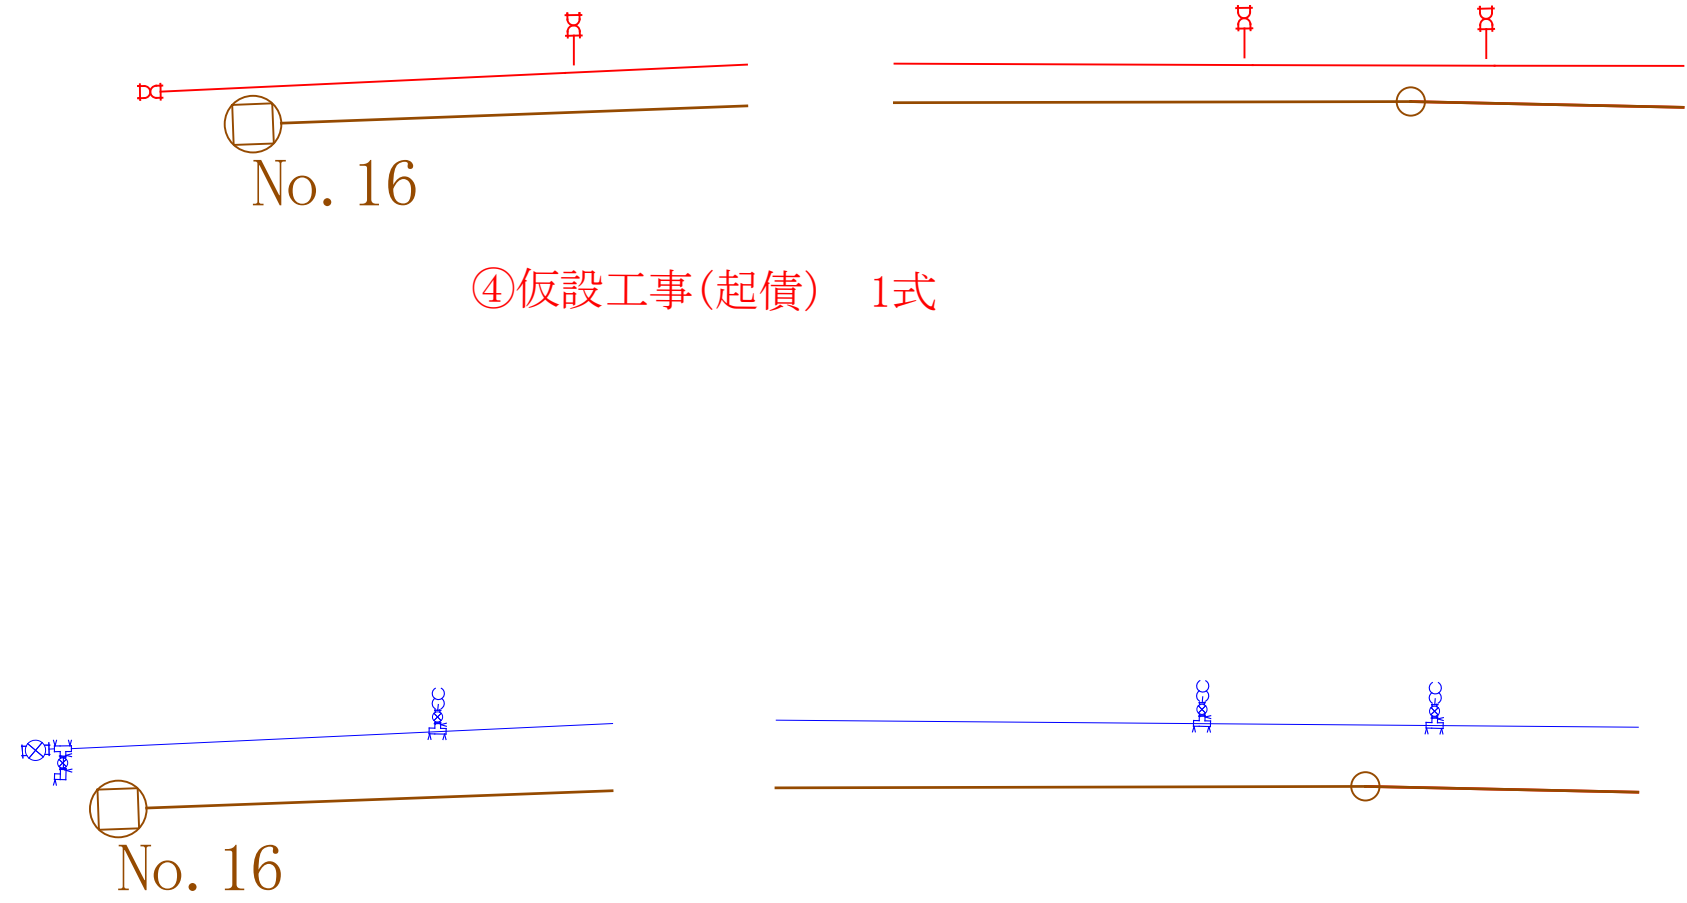


- ③給水管布設替工事(基幹) PE φ 50 L=3m (3.6m)

- ②給水管切廻し工事(起債) PE φ 20 5か所
- ②仮設工事(起債) 1式

- ③給水管切廻し工事(起債) PE φ 20 8か所
- ③仮設工事(起債) 1式

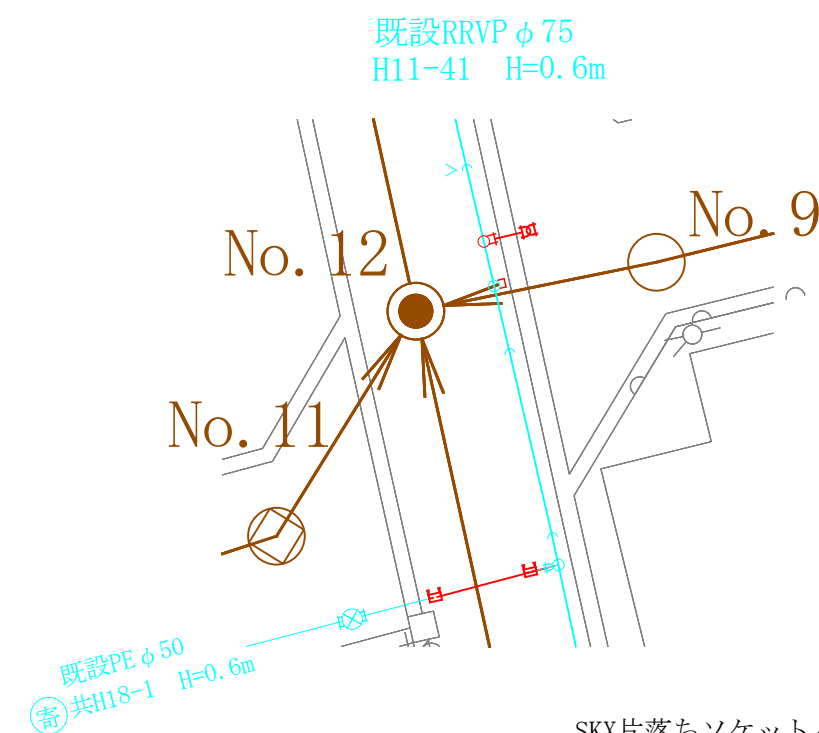


- ①配水管切廻し工事(基幹) HPPE φ 50 1か所 (3.5m) 本設

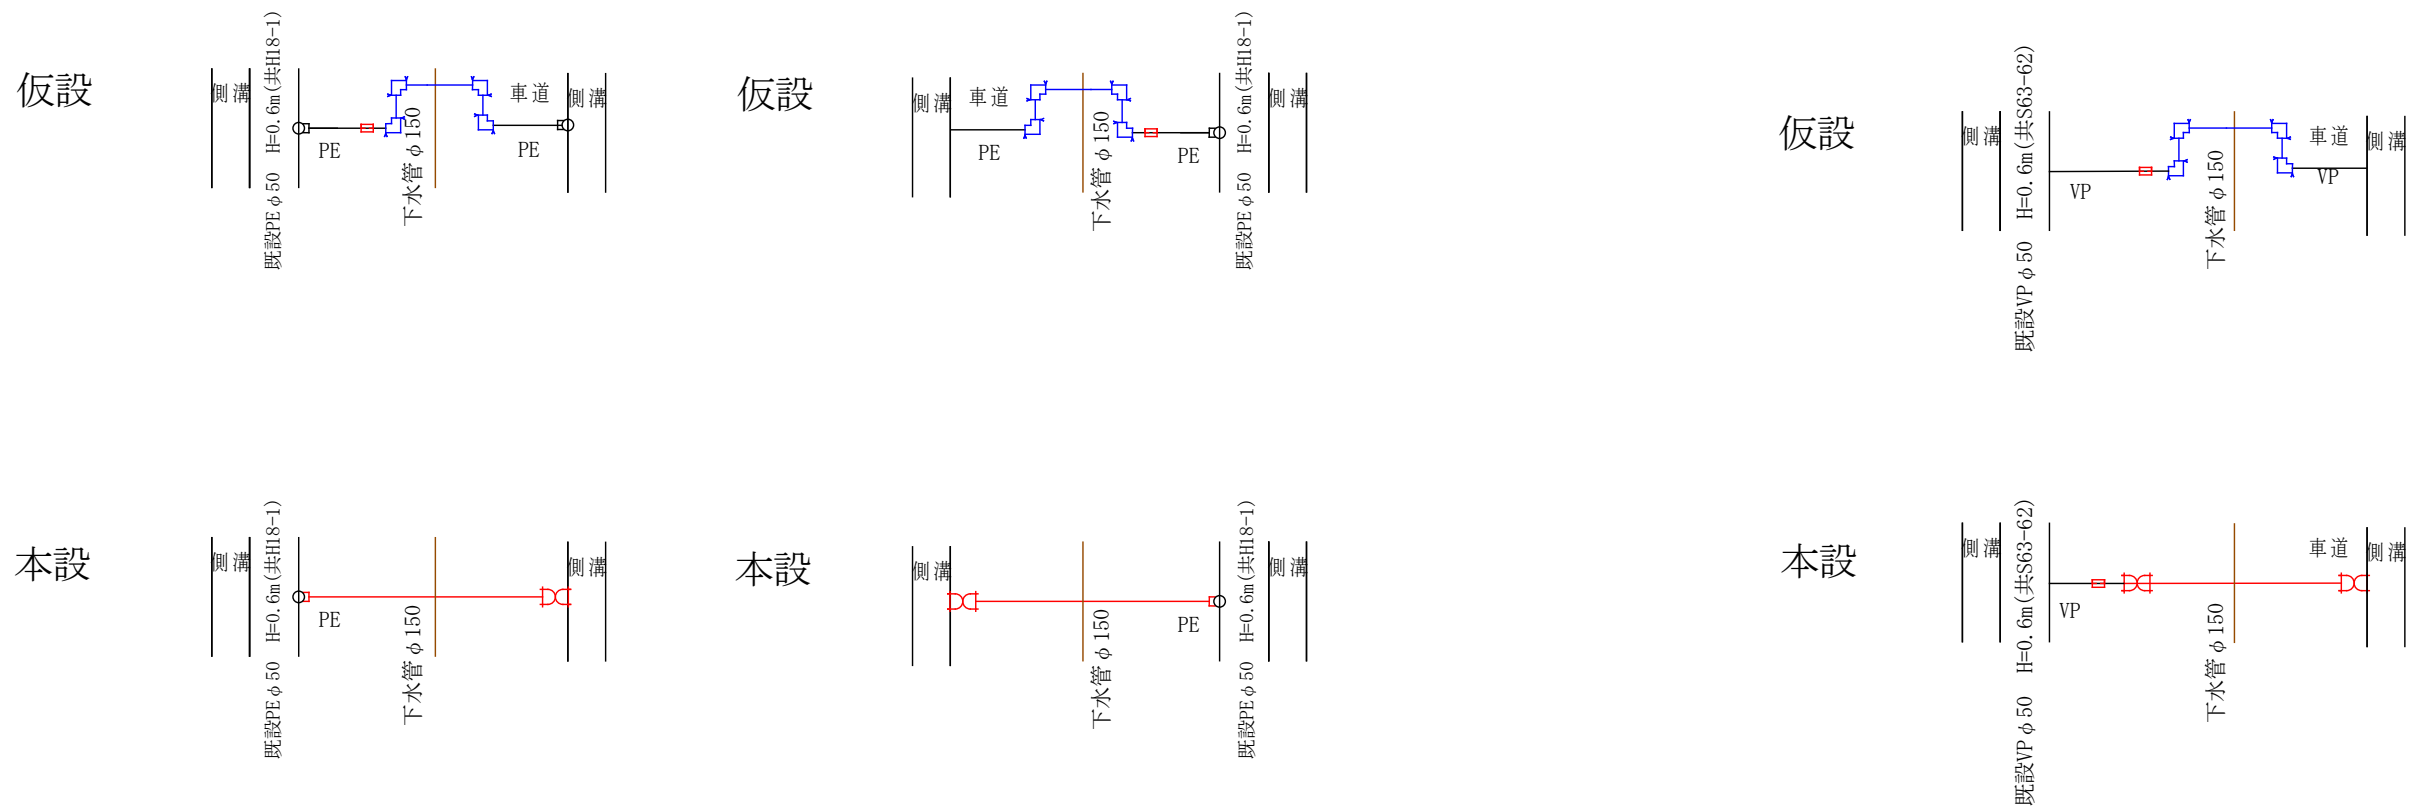

- ①給水管切廻し工事(基幹) PE φ 20 3か所
- ①仮設工事(基幹) 1式

- ①離脱防止金具取付工事(起債) VP φ 75 3か所

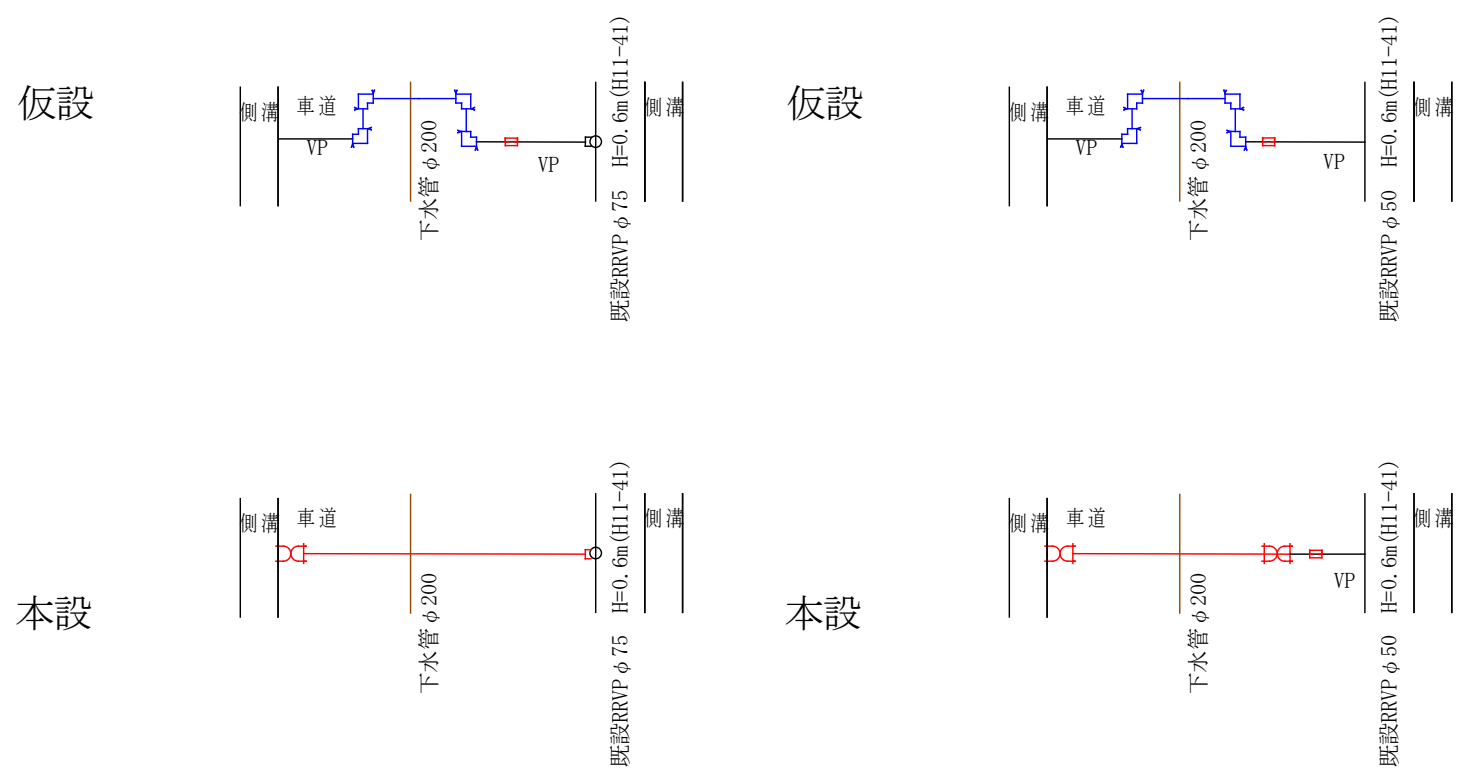

工事名	清水町污水枝線 (その2) に伴う		
配管図	9・10		
図面番号	2/2	整理番号	52
設計年月日	令和 7 年 8 月	日	
完成年月日	令和 年 月	日	
米子市上下水道局水道設計監理課			