



平面图 S=1:500

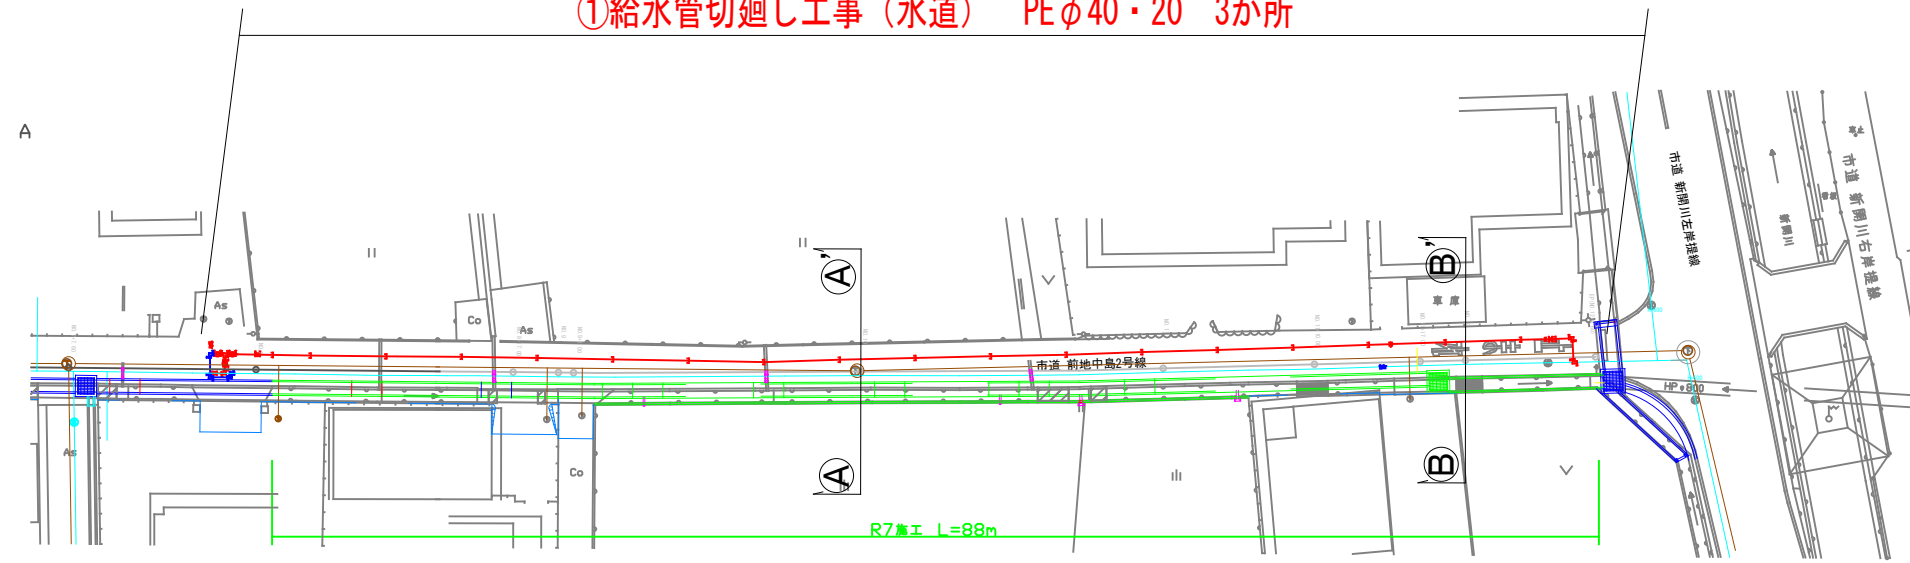


①配水管布設替工事（土木） HPPEφ50 L=87m (88.2m)
①給水管切替工事（土木） φ50×φ40・25・20 6か所
①給水管切廻し工事（水道） PEφ40・20 3か所





断面図 S=1:50
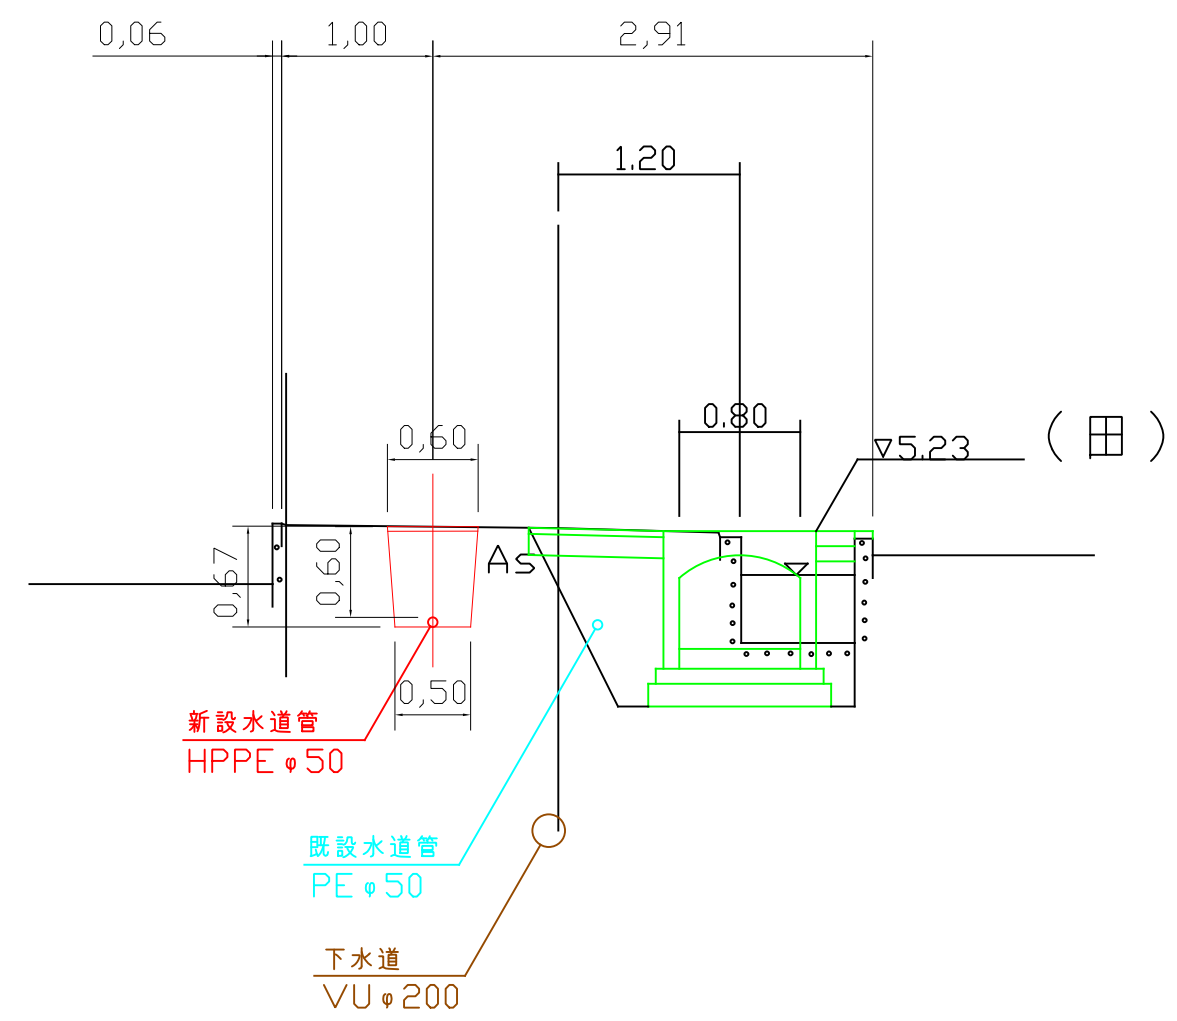
$$\textcircled{A} - \textcircled{A'}$$


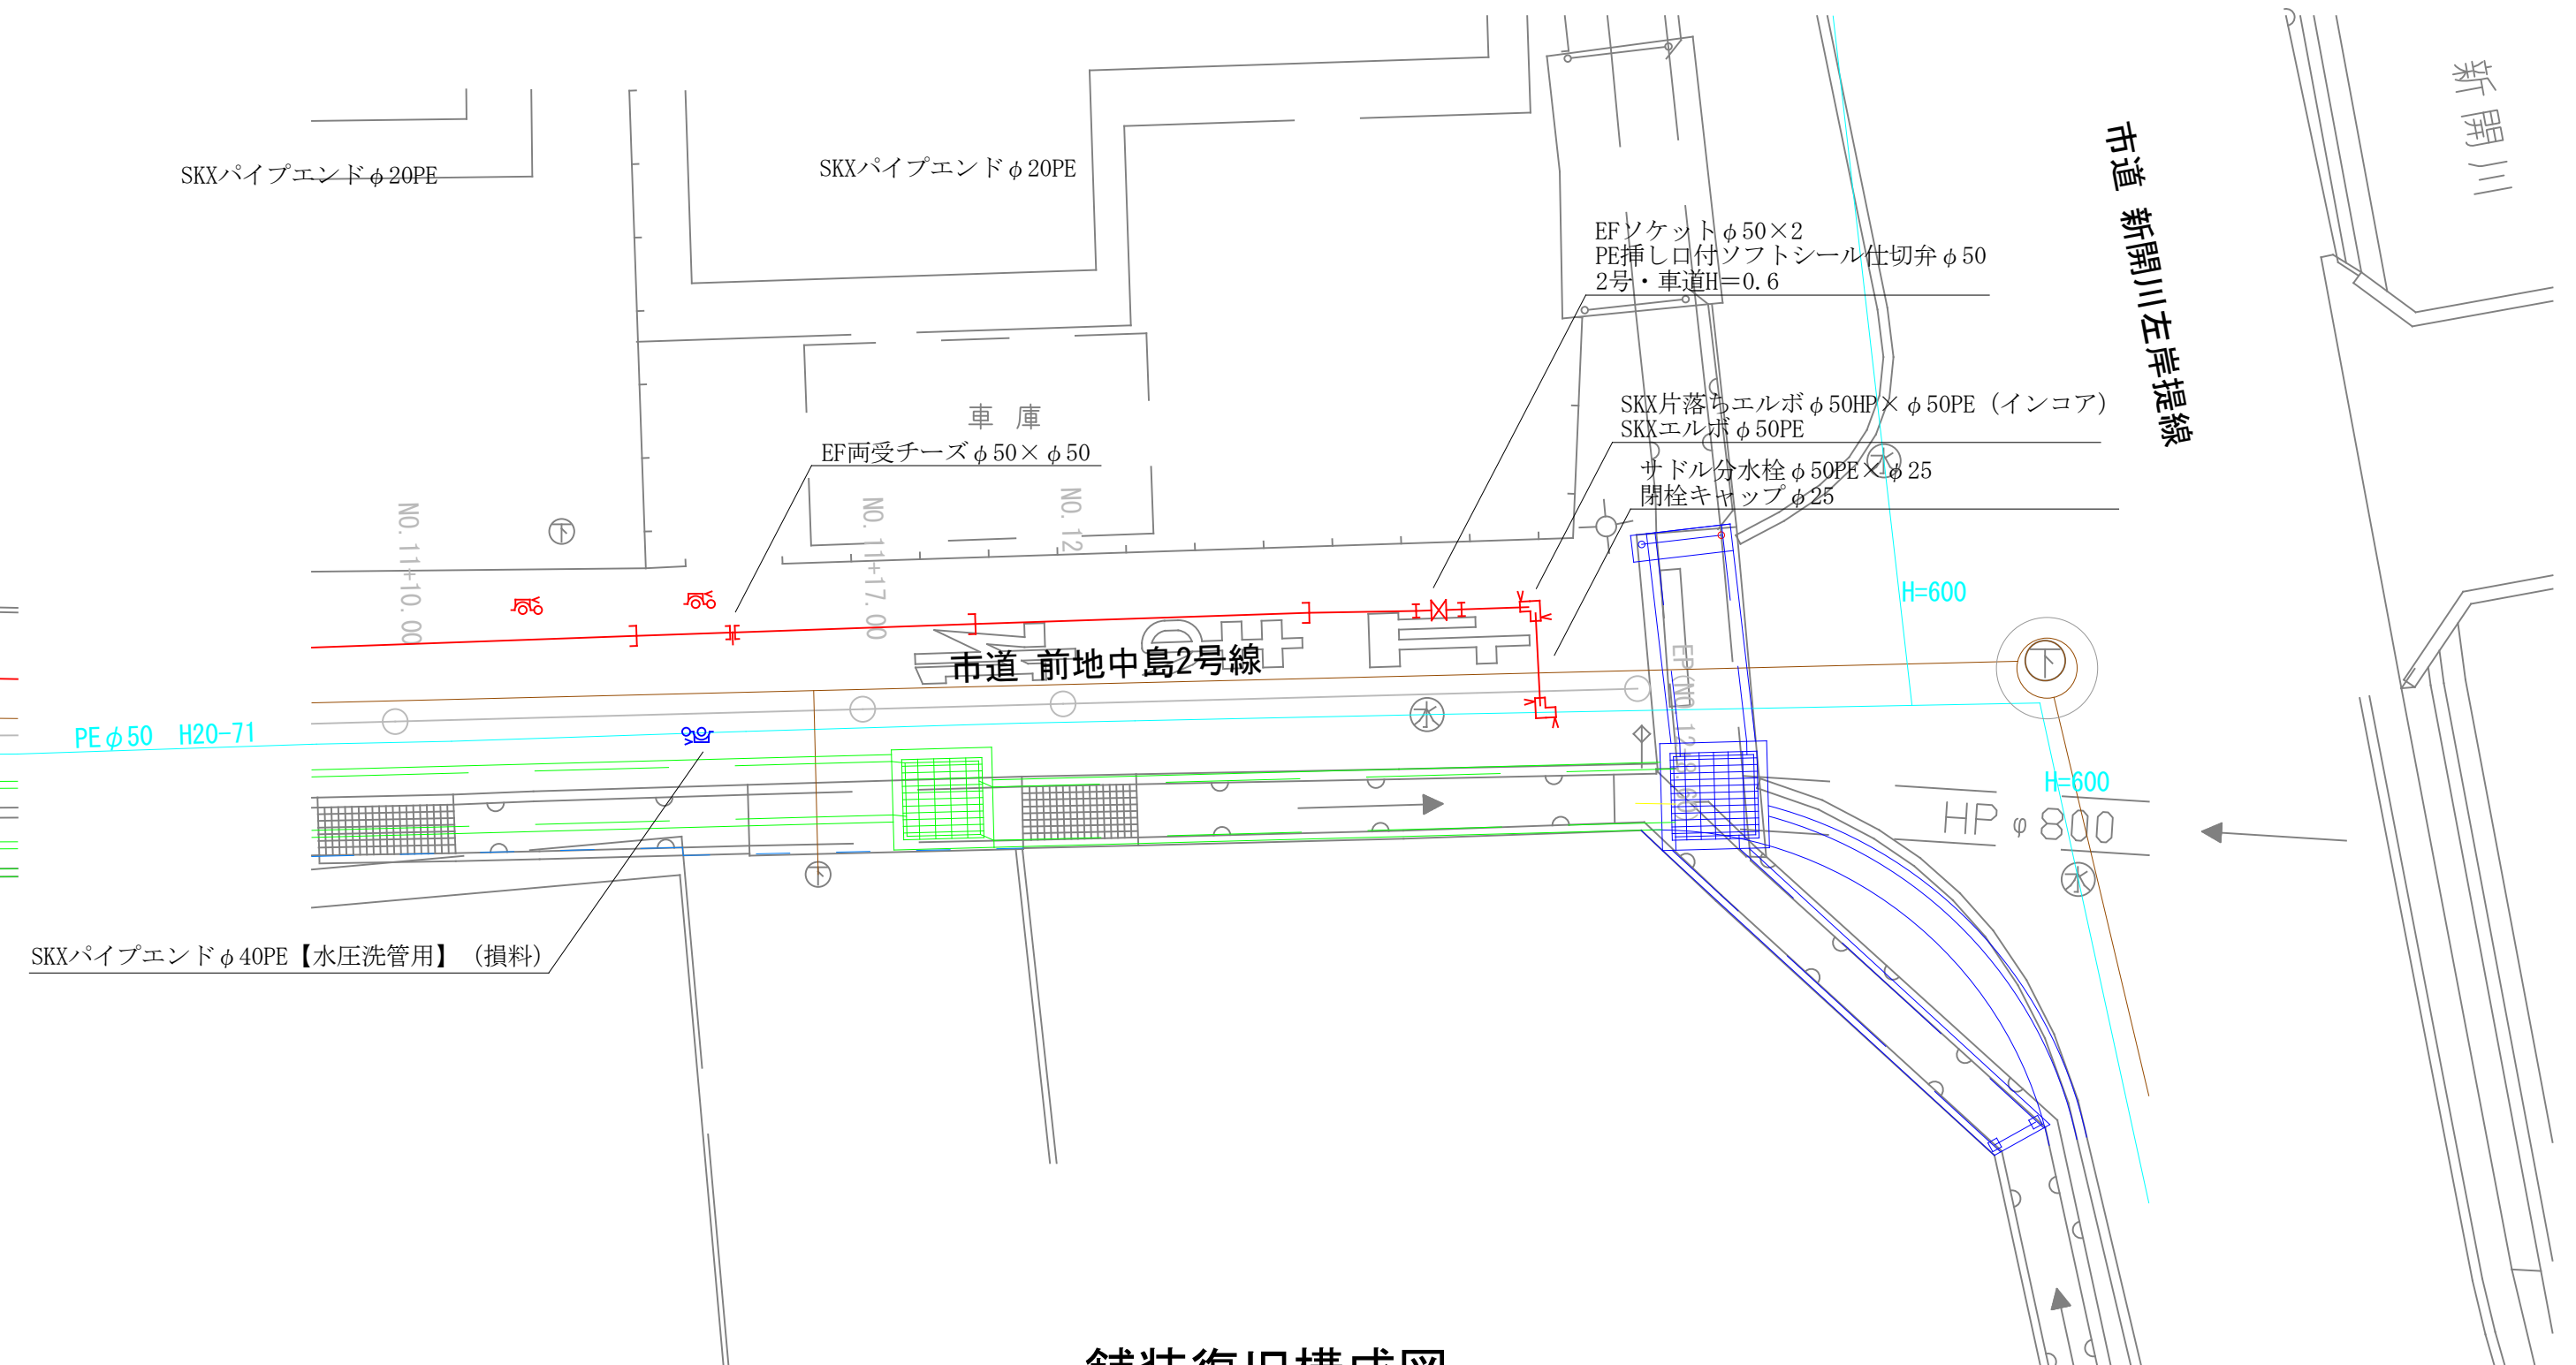
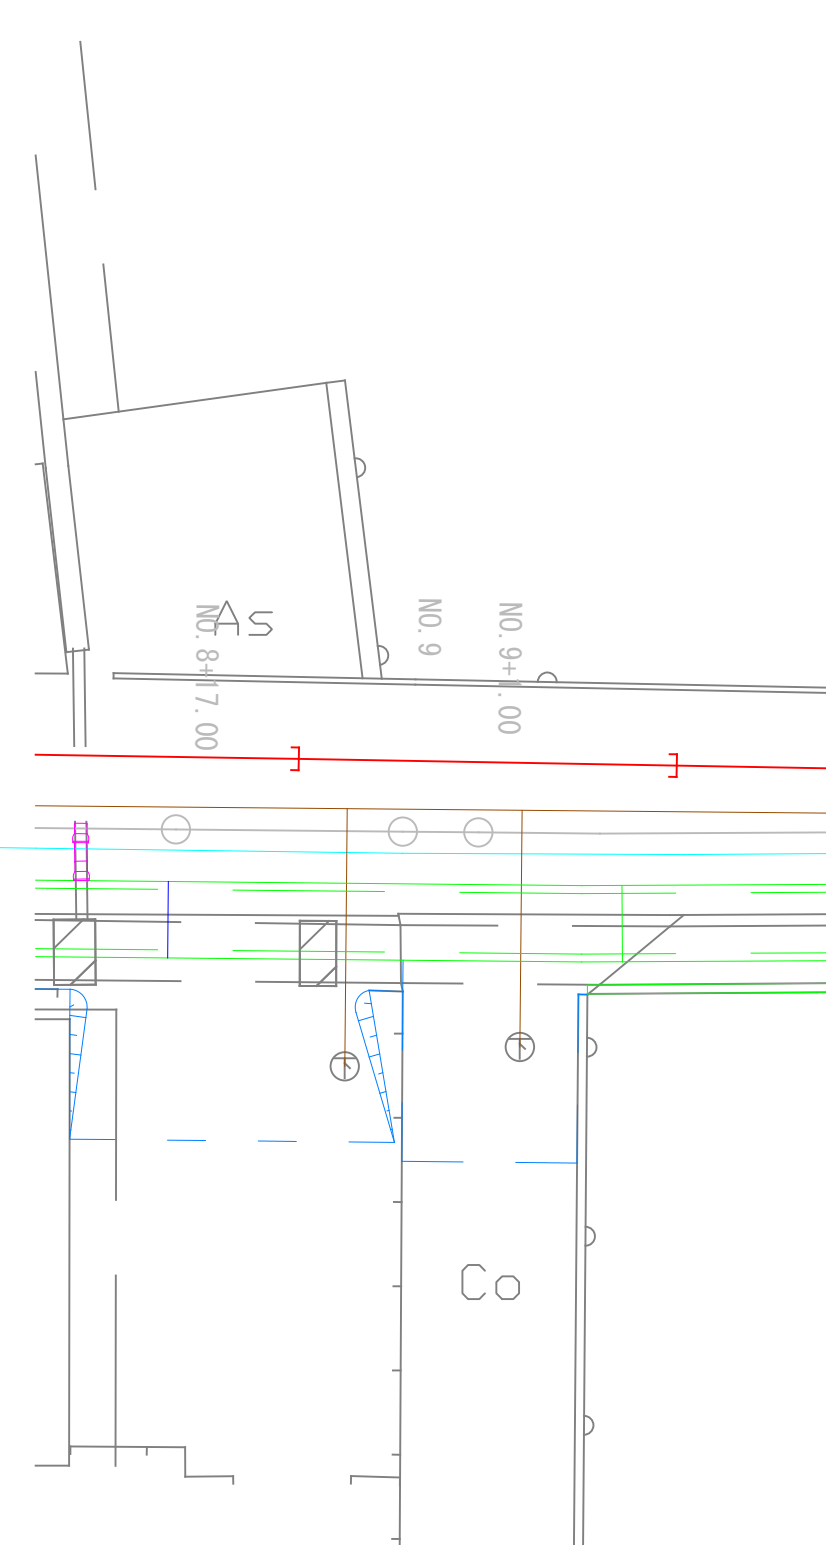
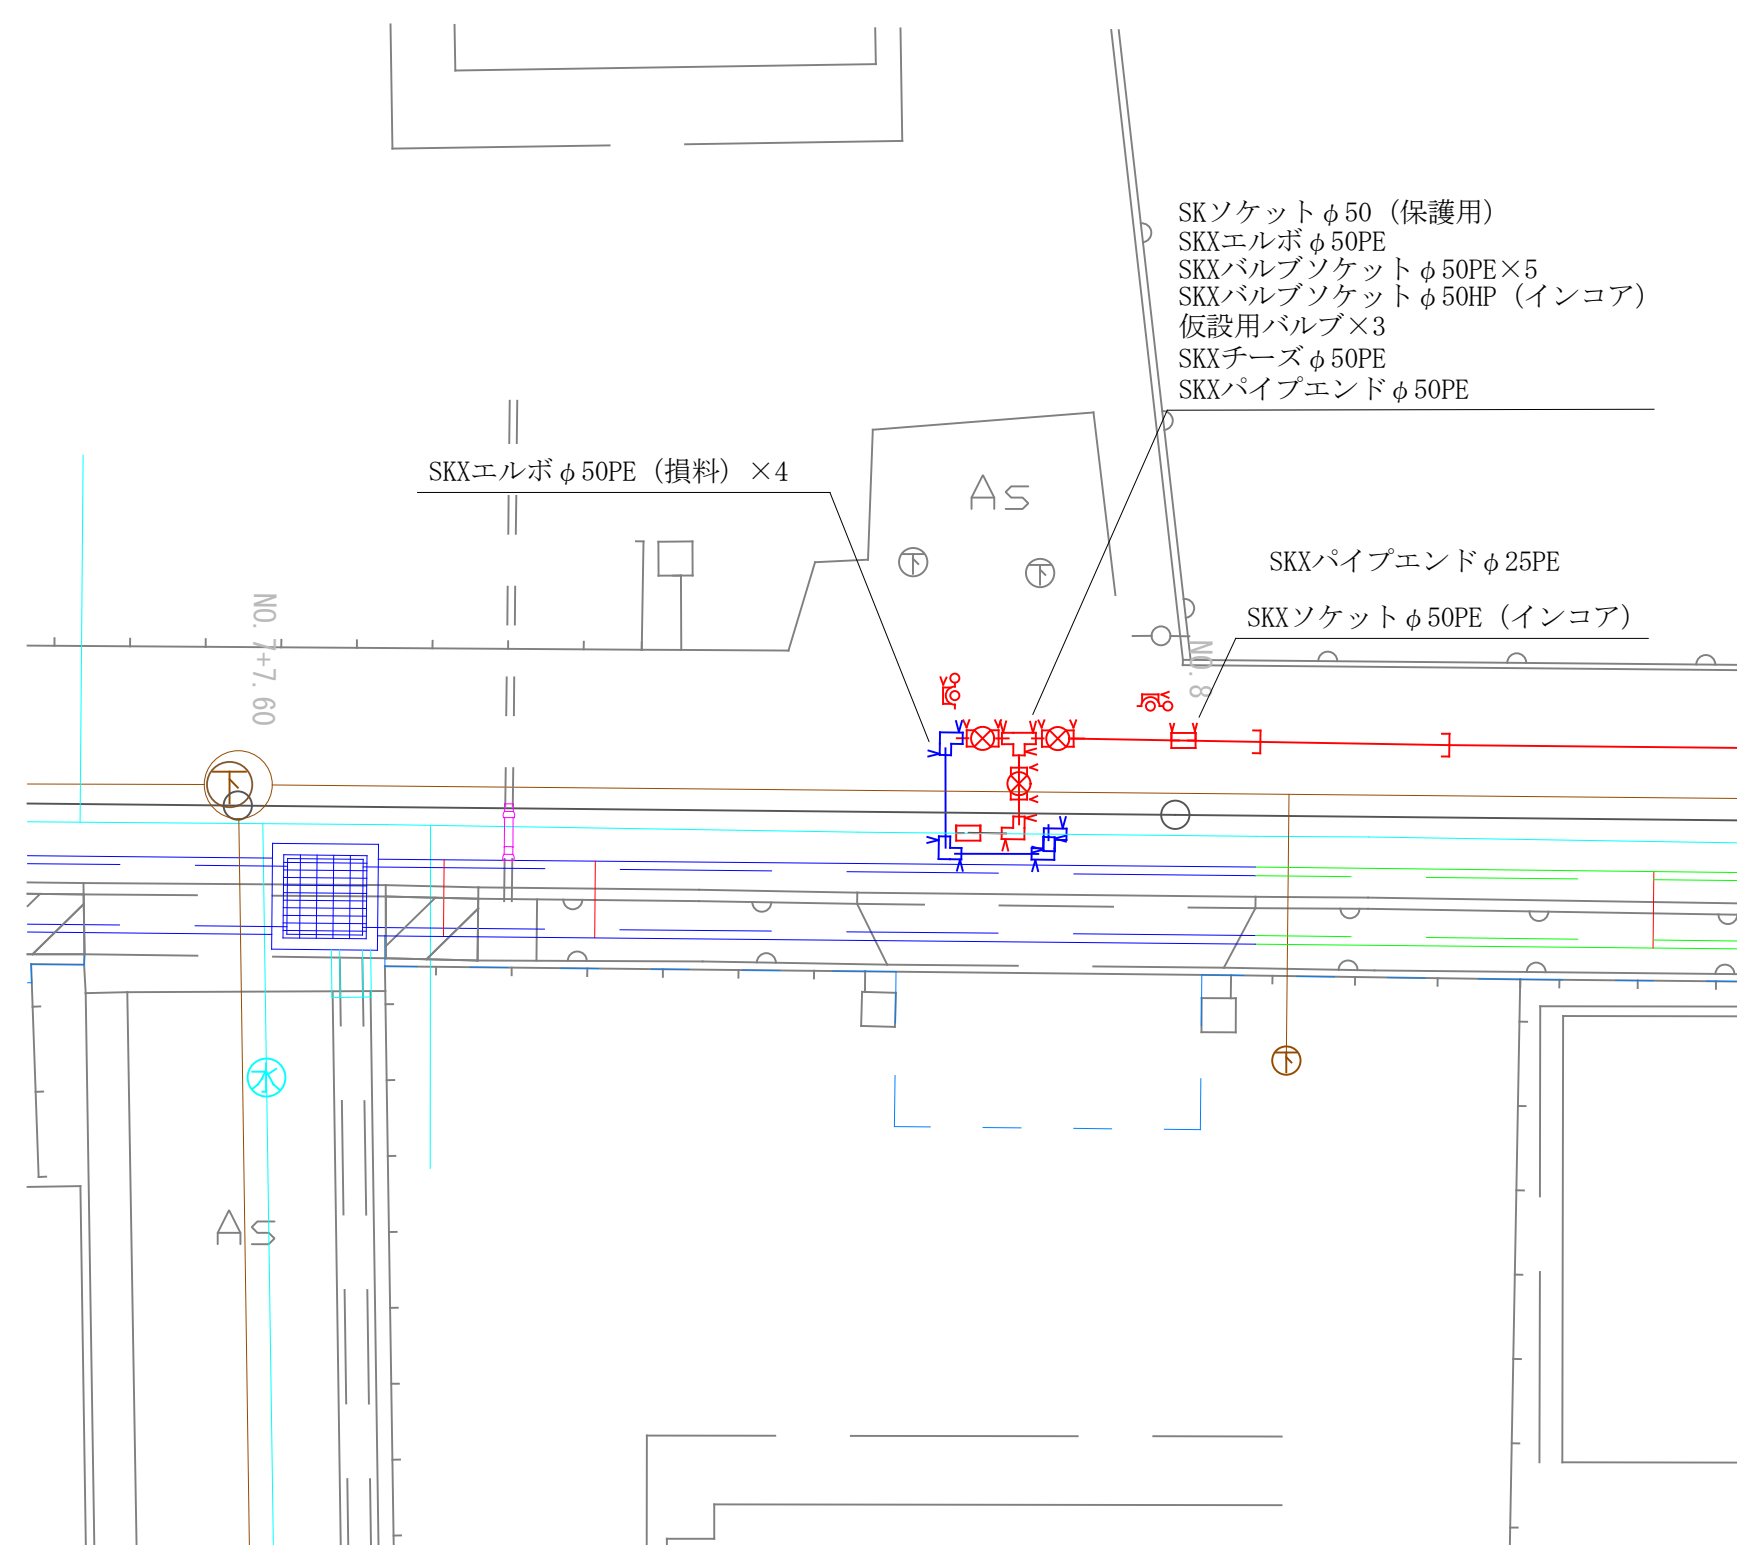
ⓑ — ⓑ

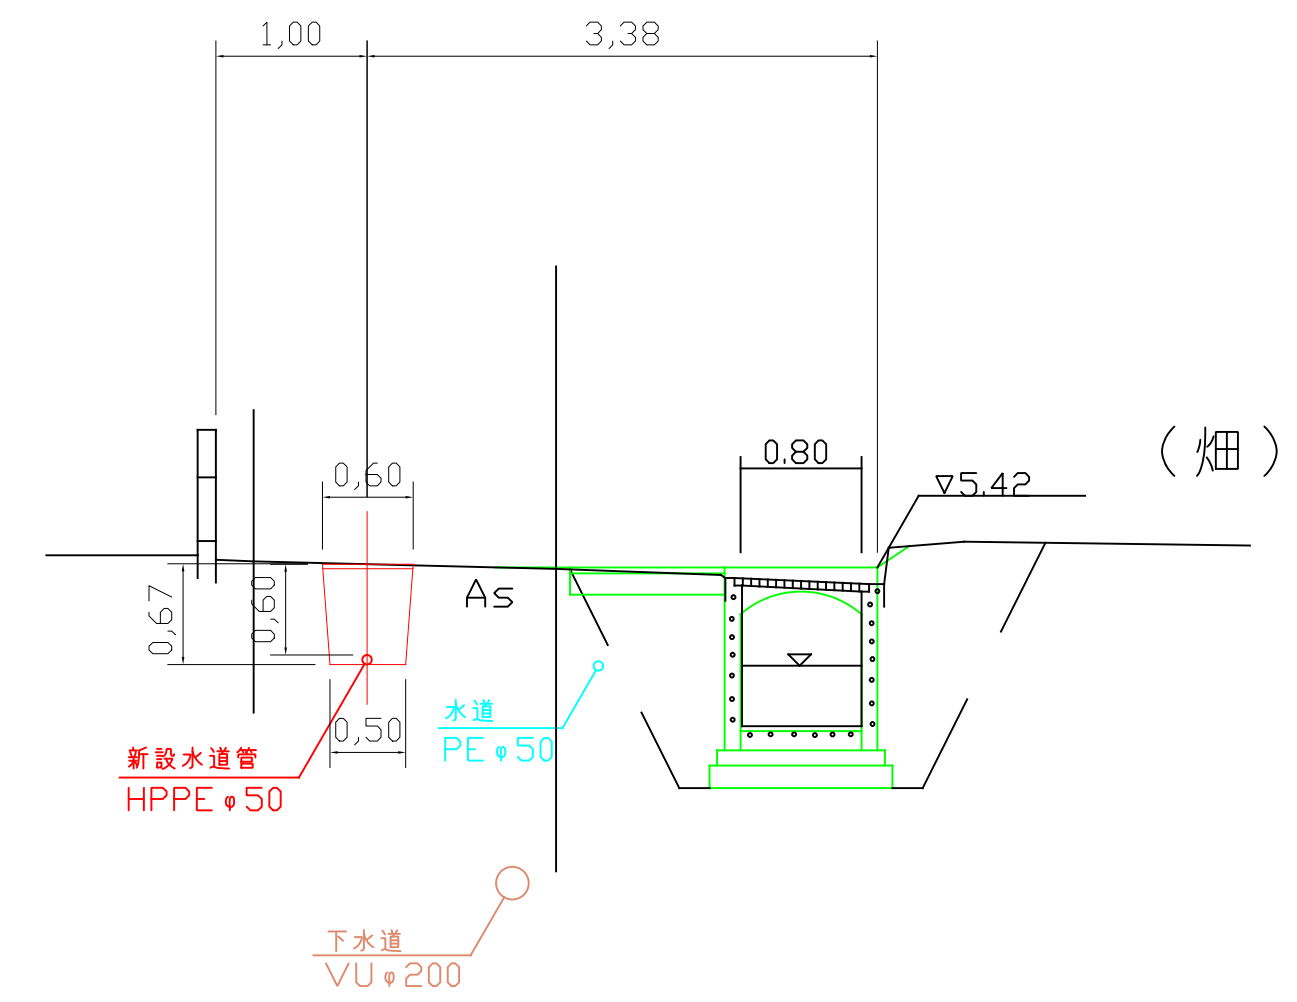


位置図 S=1:10000

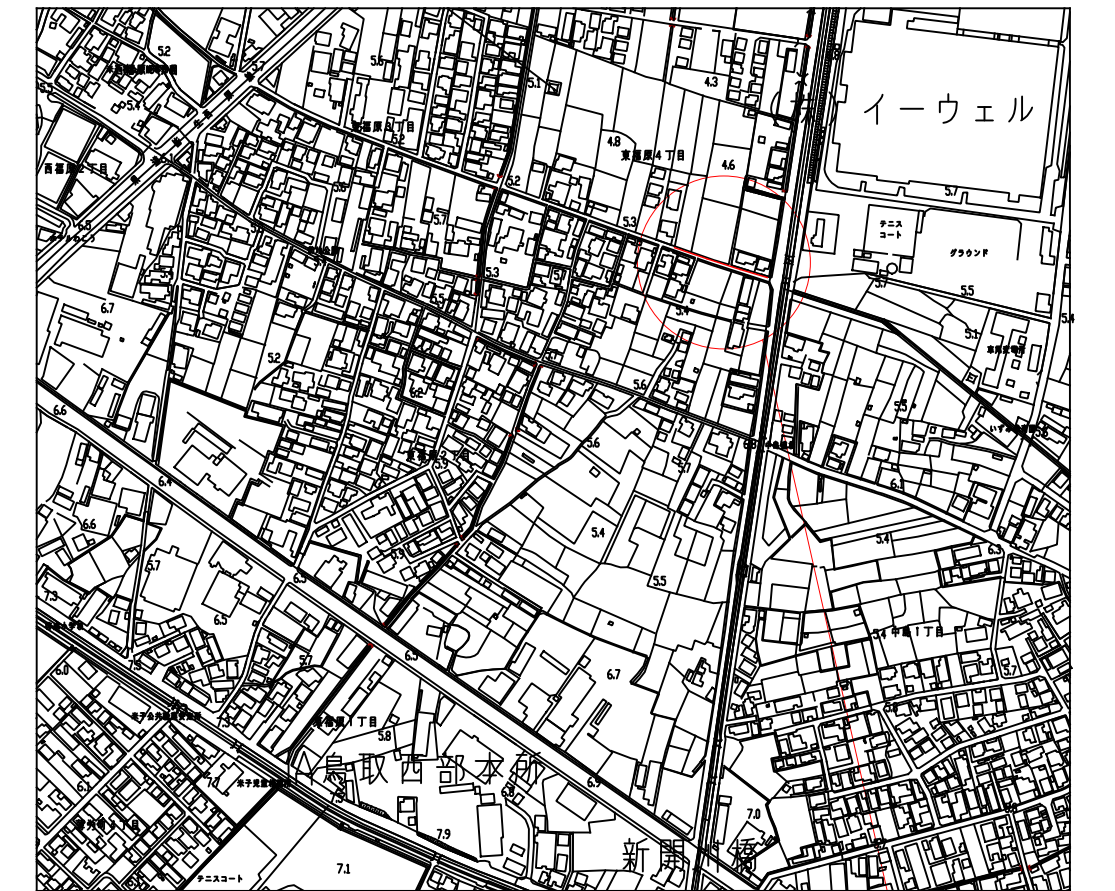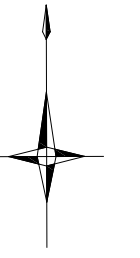

詳細図 S=1:100



舗装復旧構成図 S=1:10

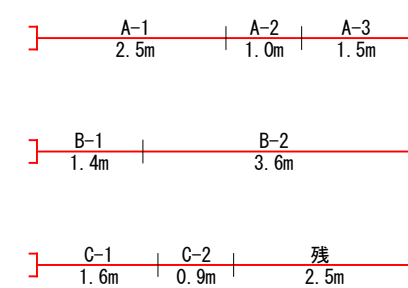

工事名	市道前地中2号線改良に伴う									
	配水管布設替工事									
配管図	103									
図面番号	1/1			工事番号			53			
設計	年	月	日	令和	7	年	8	月		日
完成	年	月	日	令和	年	月	日			
米子市上下水道局水道設計監理課										