



平面図 S=1:500

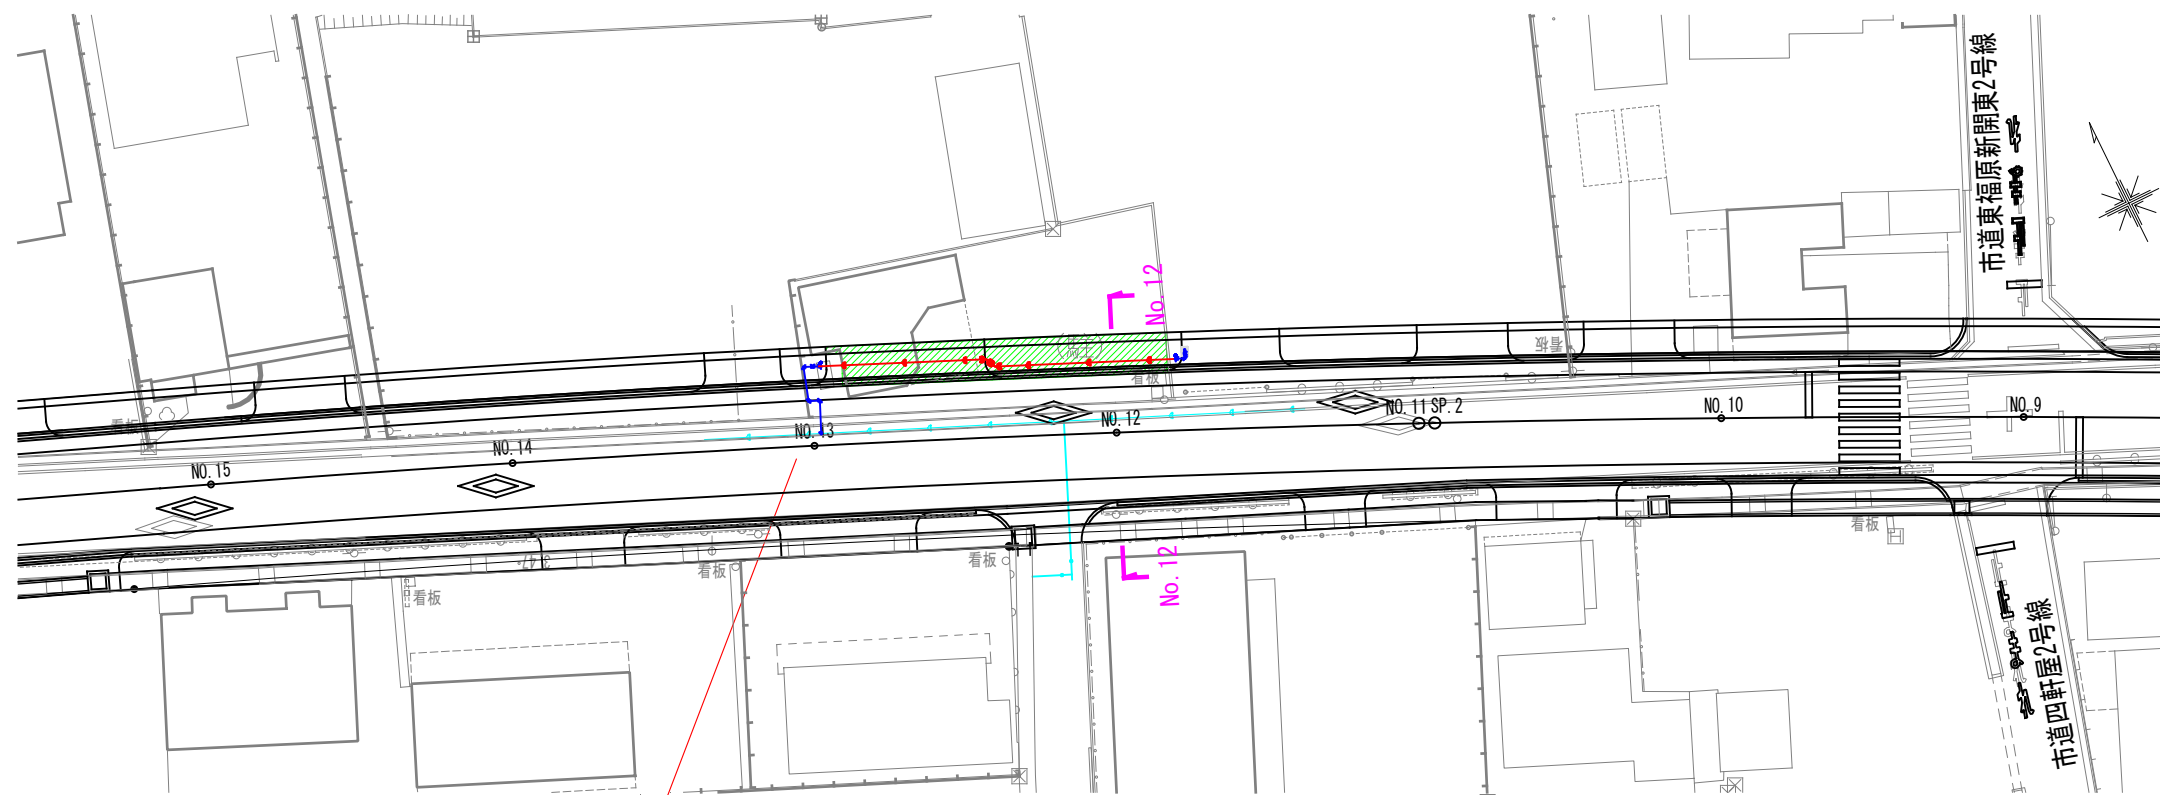


配水管布設替工事（土木） GXDIPφ100 L=23m（L=24.3m）
仮設工事（土木） 1式


舗装復旧構成図 S=1:20

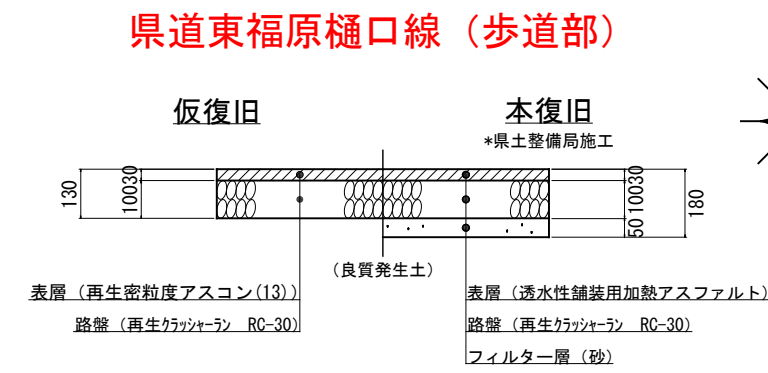

県道東福原樋口線（車道部）

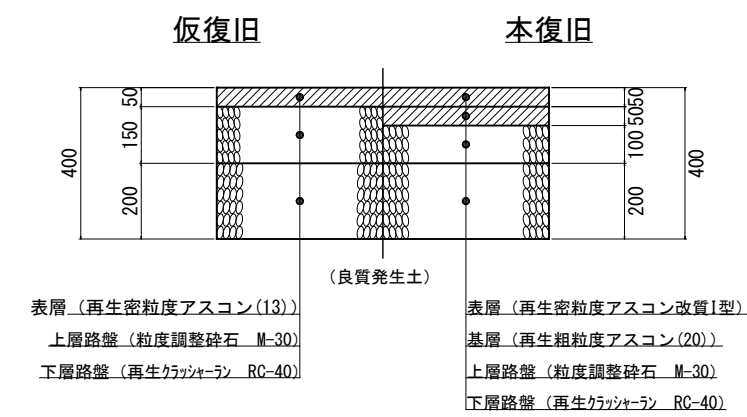


位置図 S=1:10000

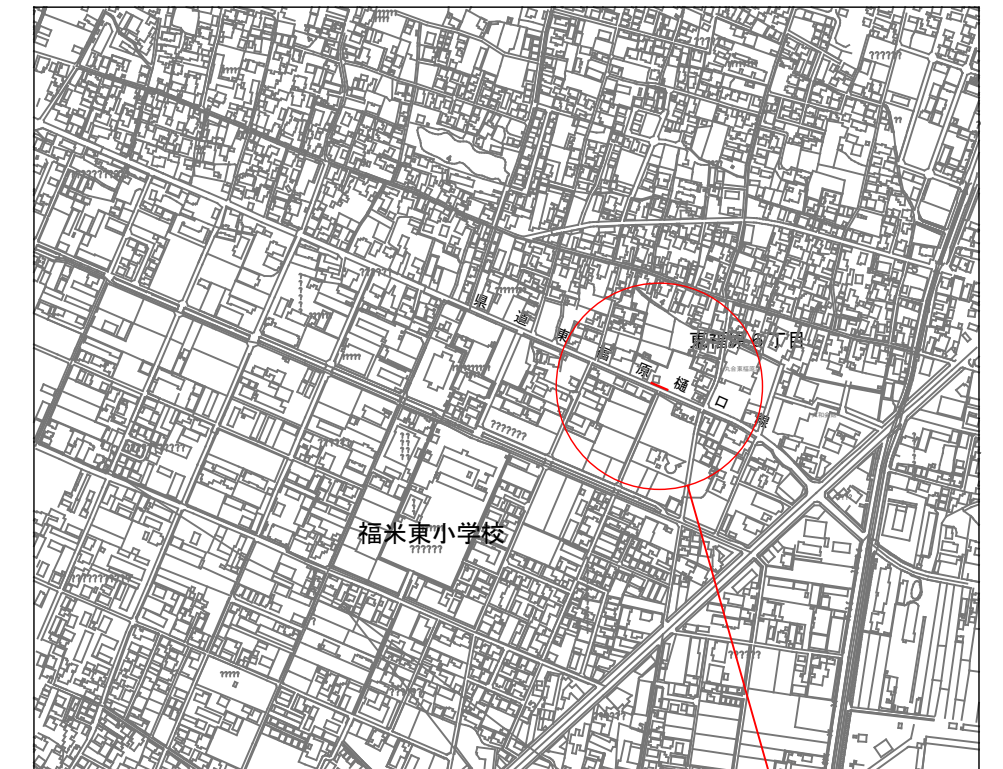


施工箇所


No. 12+12.0掘削断面図 S=1:50

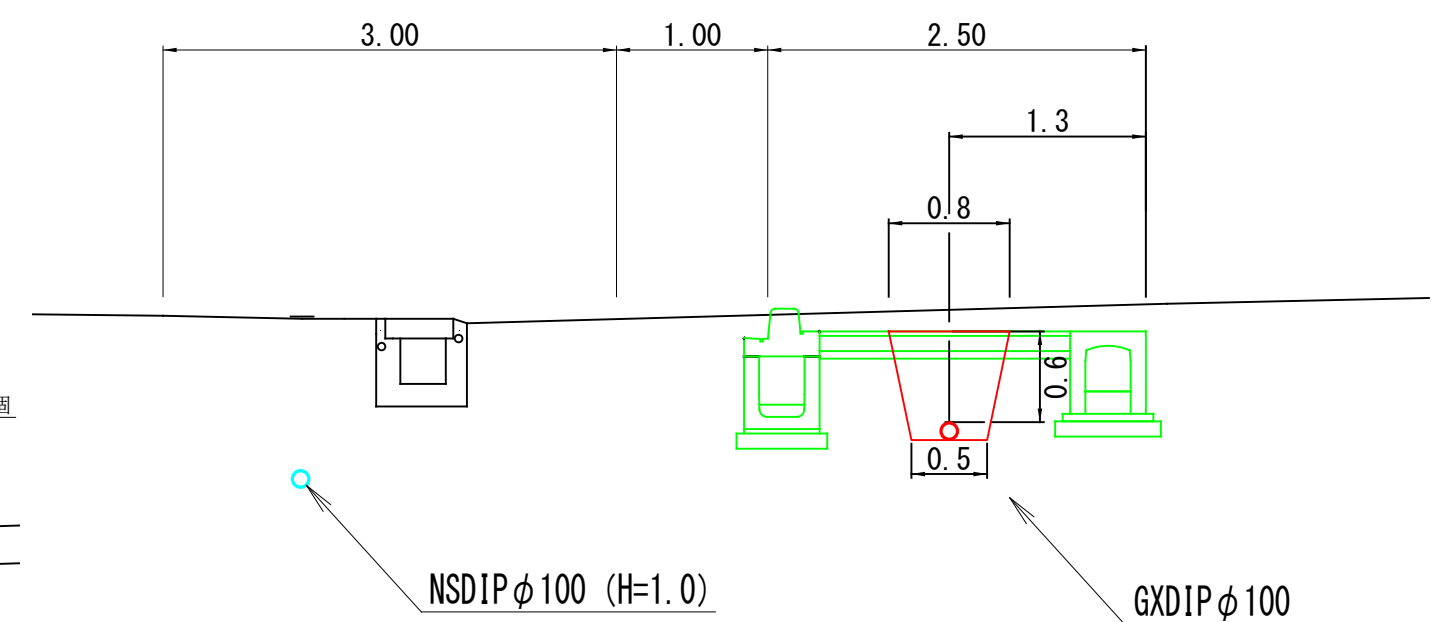

No. 12掘削断面図 S=1:50

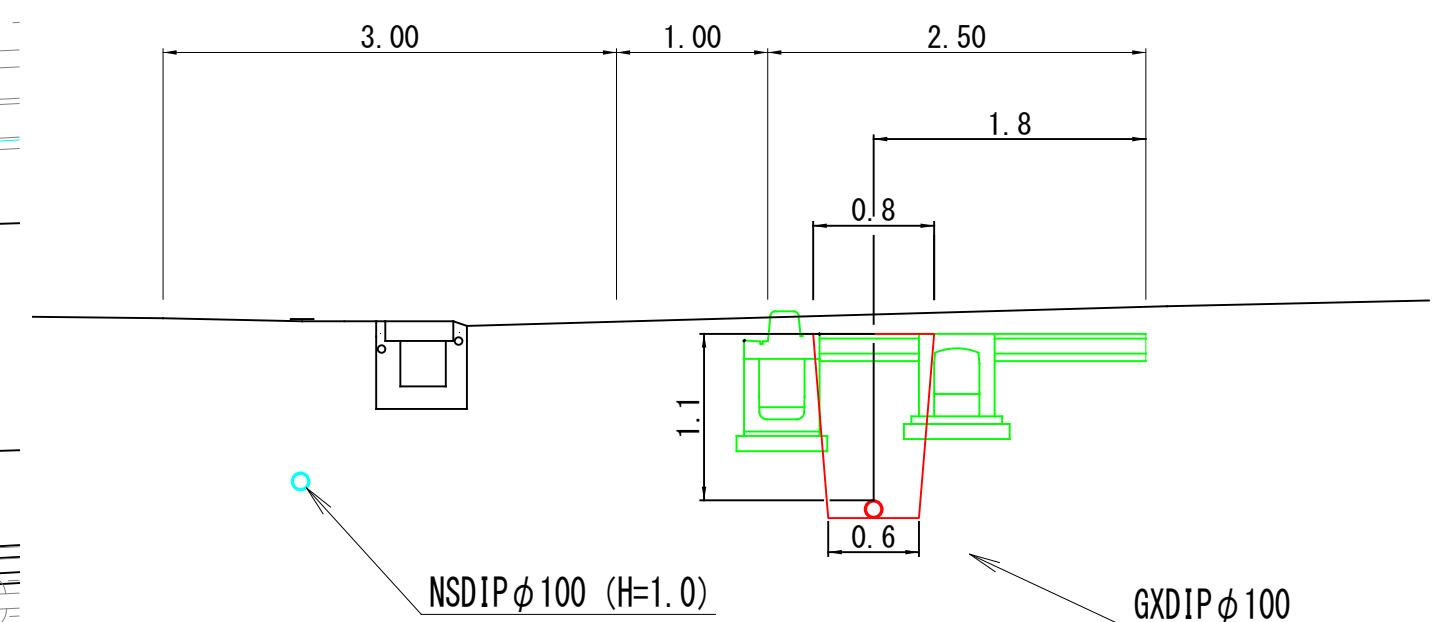

詳細図

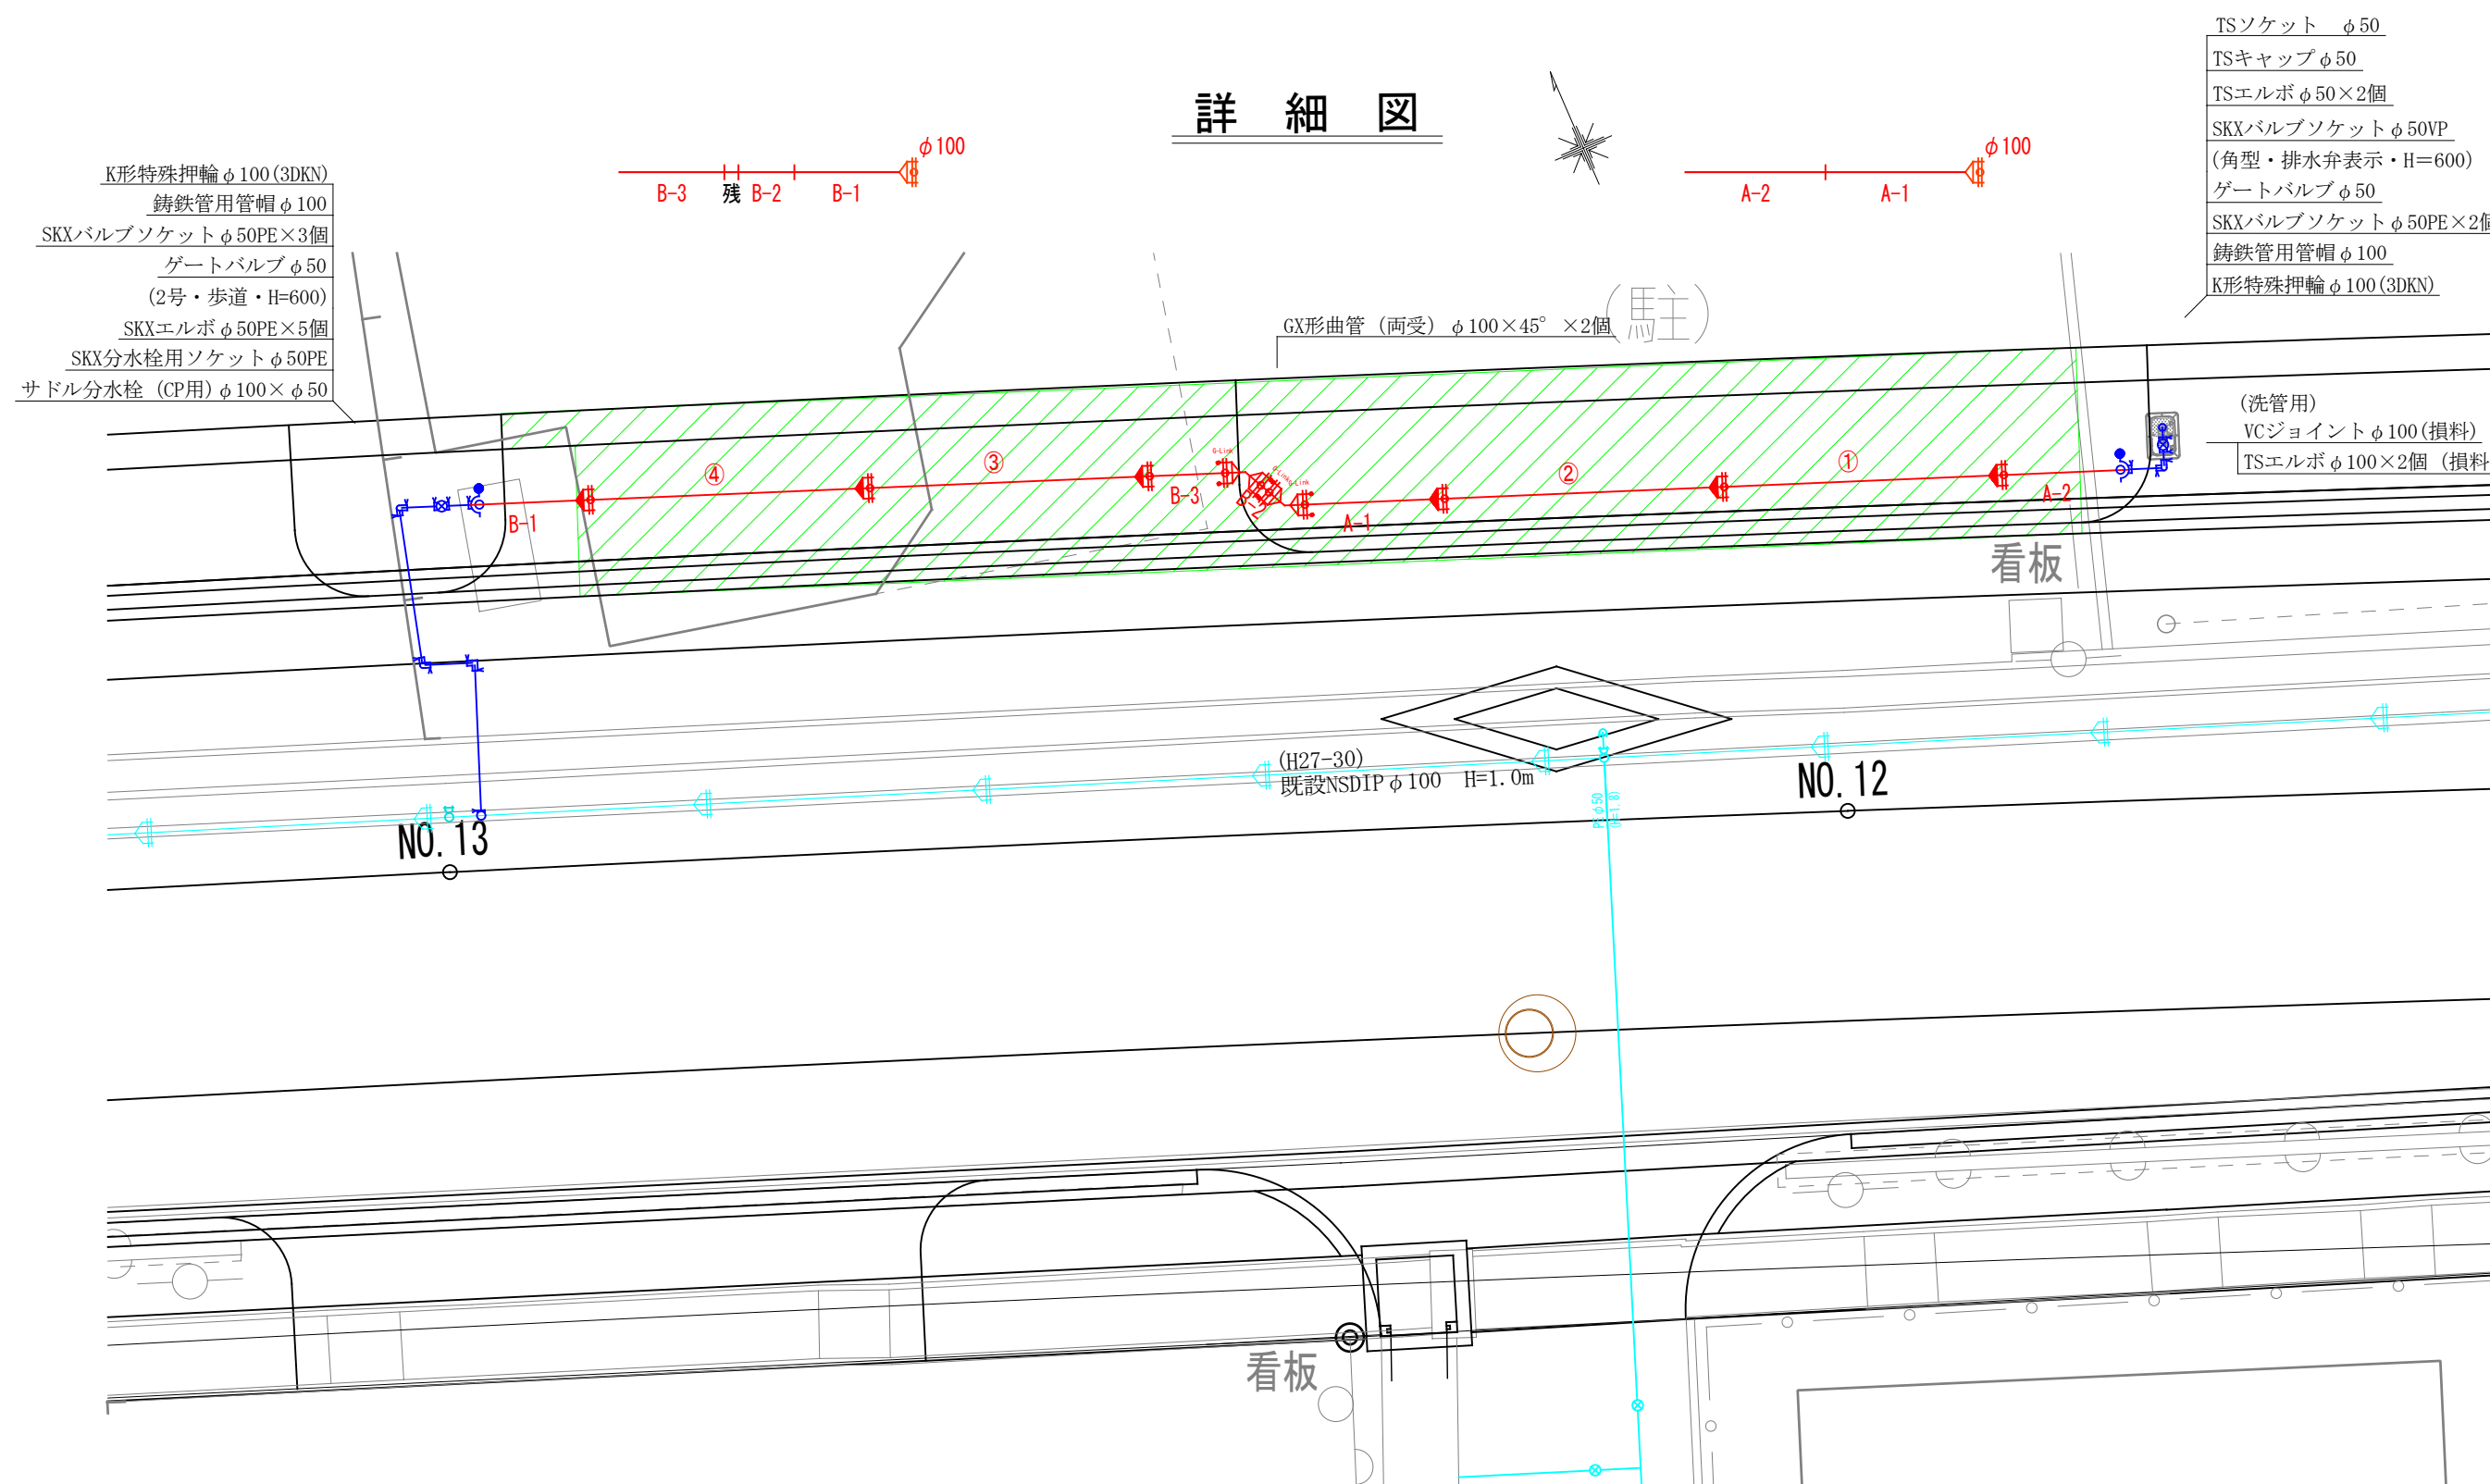

工事名	県道東福原樋口線改良（5工区）に伴う			
	配水管布設替工事			
配管図	090			
図面番号	1/1	整理番号	056	
設計年月日	令和 7 年 9 月 日			
完成年月日	令和 年 月 日			
米子市上下水道局 水道設計監理課				