


位置図 S=1 : 10,000

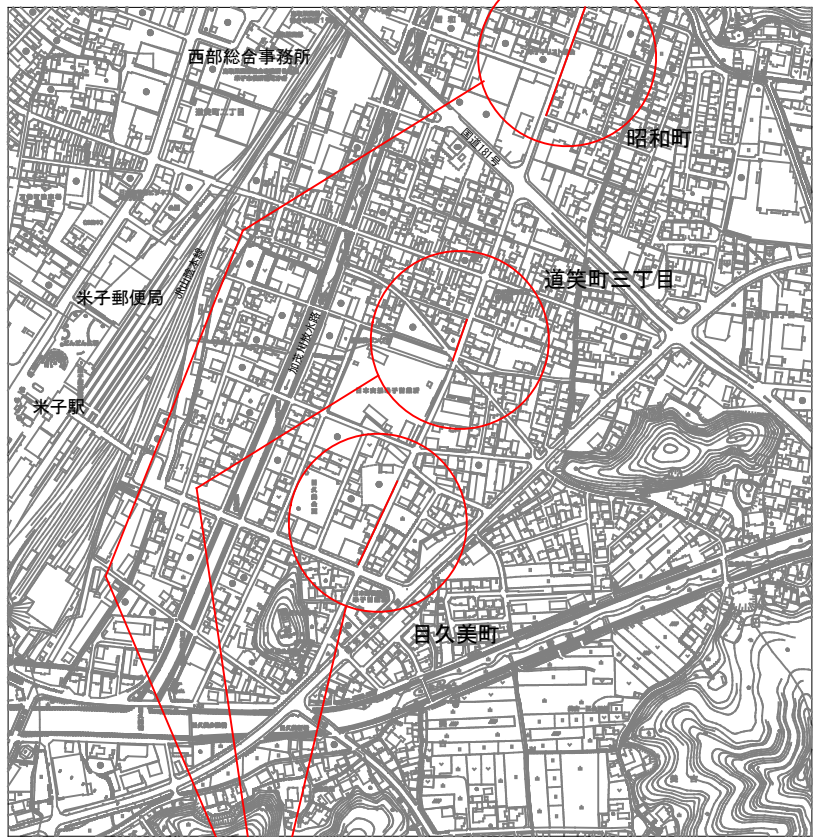

工事場所

②給水管切替工事 φ300×φ50・25・20 6か所

平面図 S=1 : 500

①配水細管切廻し工事 PEφ50 1か所(4.6m)
①給水管切替工事 φ300×φ20 2か所

詳細図

配水細管切廻し 1か所

給水管切替 2か所

詳細図

給水管切替 6か所

舗装復旧構成図 S=1 : 10

断面図 S=1 : 50

1 — 1'

NO. 24+15.00


工事名	市道昭和町大谷町1号線道路整備				
	ほか1件に伴う給水管切替工事				
配管図	P127				
図面番号	1 / 2		整理番号	R7-57	
設計年月日	月	日	令和	7年	9月
完成年月日	月	日	令和	年	月
米子市上下水道局 水道設計監理課					

平面図 S=1 : 500

詳細図

配水細管切廻し 2か所


③配水細管切廻し工事 PEφ50 2か所(2.2m、1.9m)

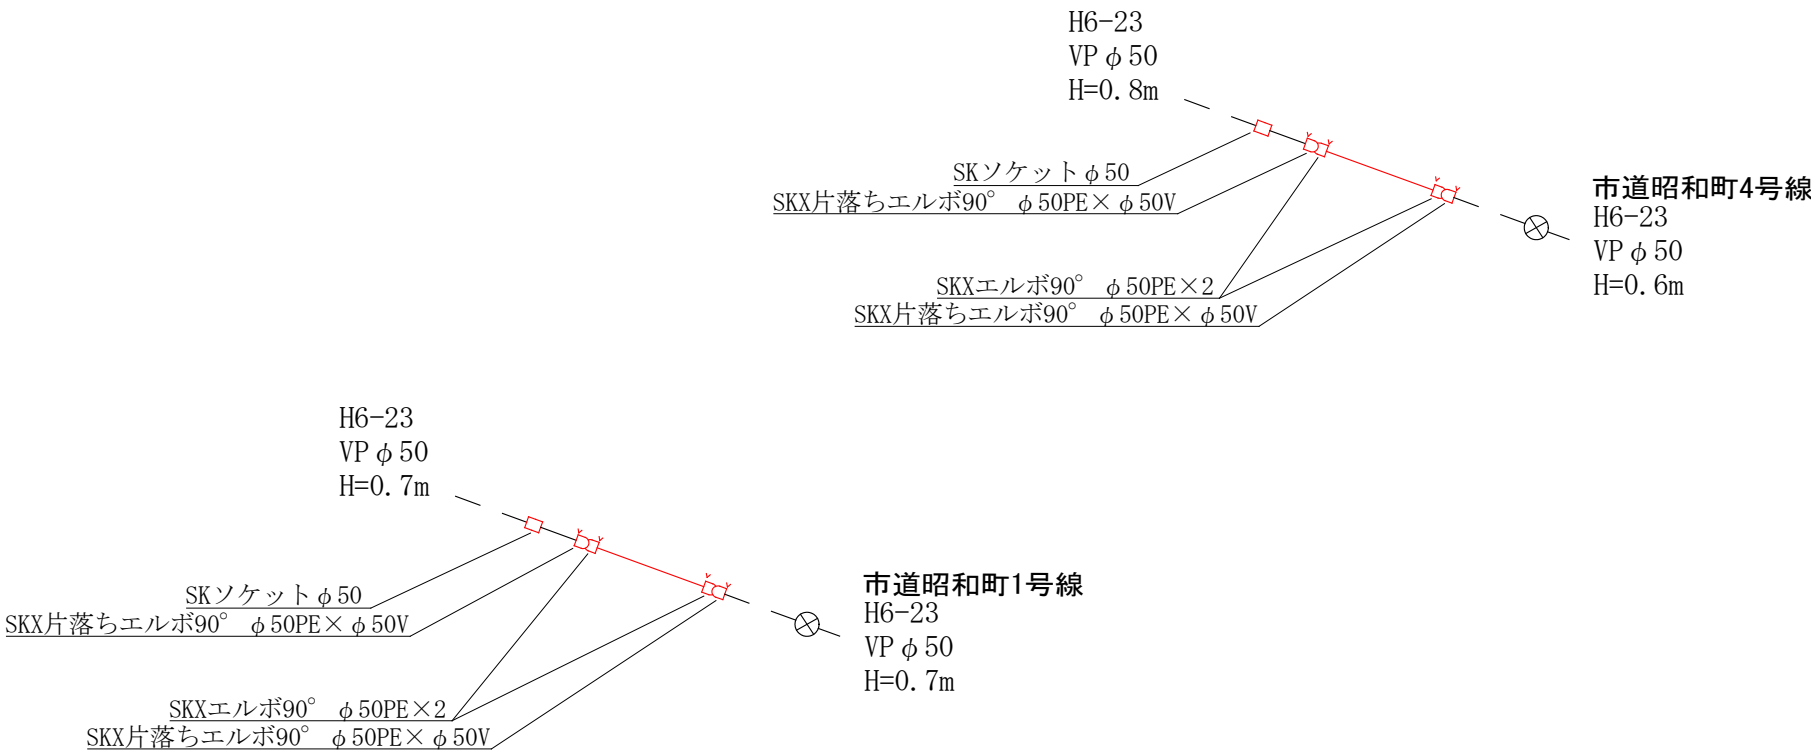


断面図 S=1 : 50

2 — 2'

NO. 4

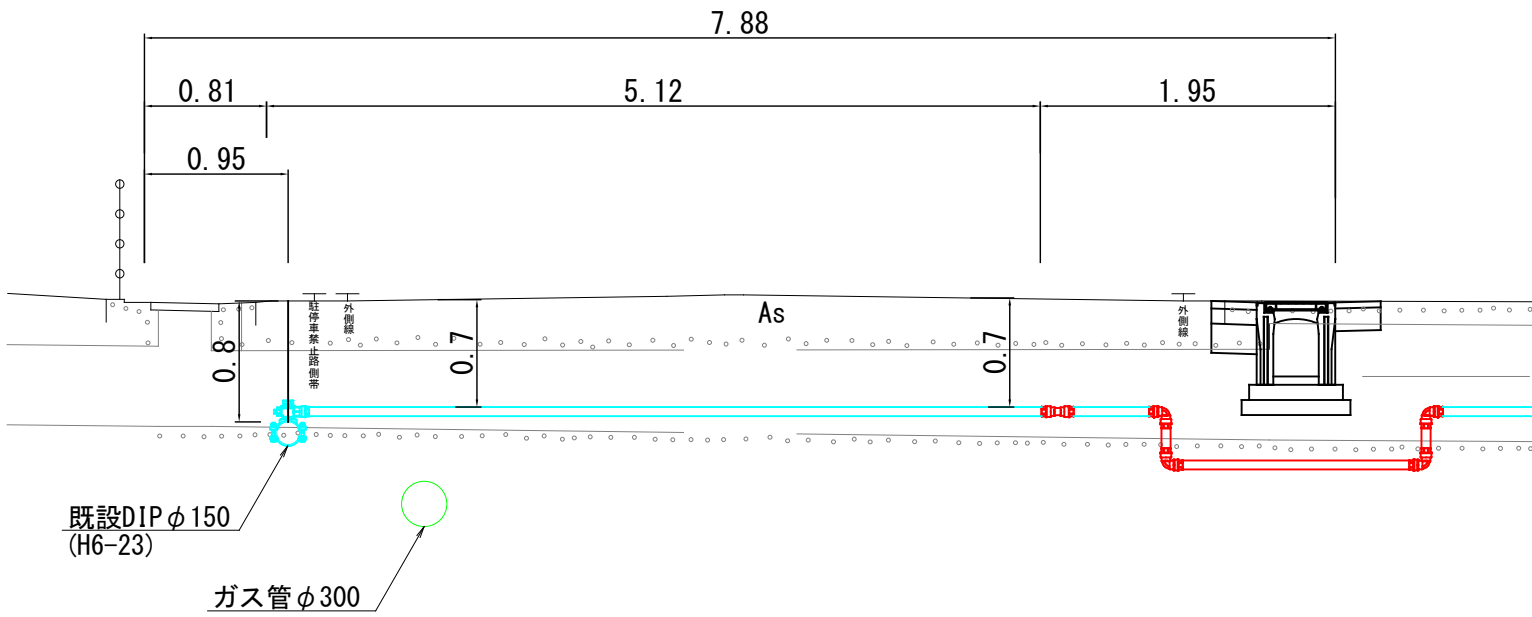

舗装復旧構成図 S=1 : 10

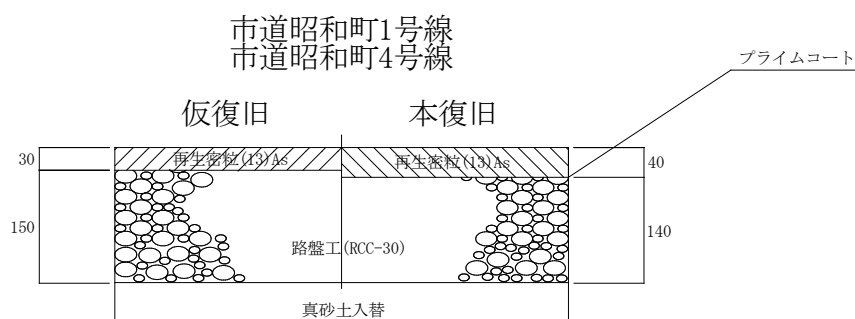

工事名	市道昭和町大谷町1号線道路整備		
	ほか1件に伴う給水管切替工事		
配管図	P115		
図面番号	2 / 2	整理番号	R7-57
設計年月日	令和 7 年 9 月 日		
完成年月日	令和 年 月 日		
米子市上下水道局 水道設計監理課			

下水管φ400