




平面図 S=1:500

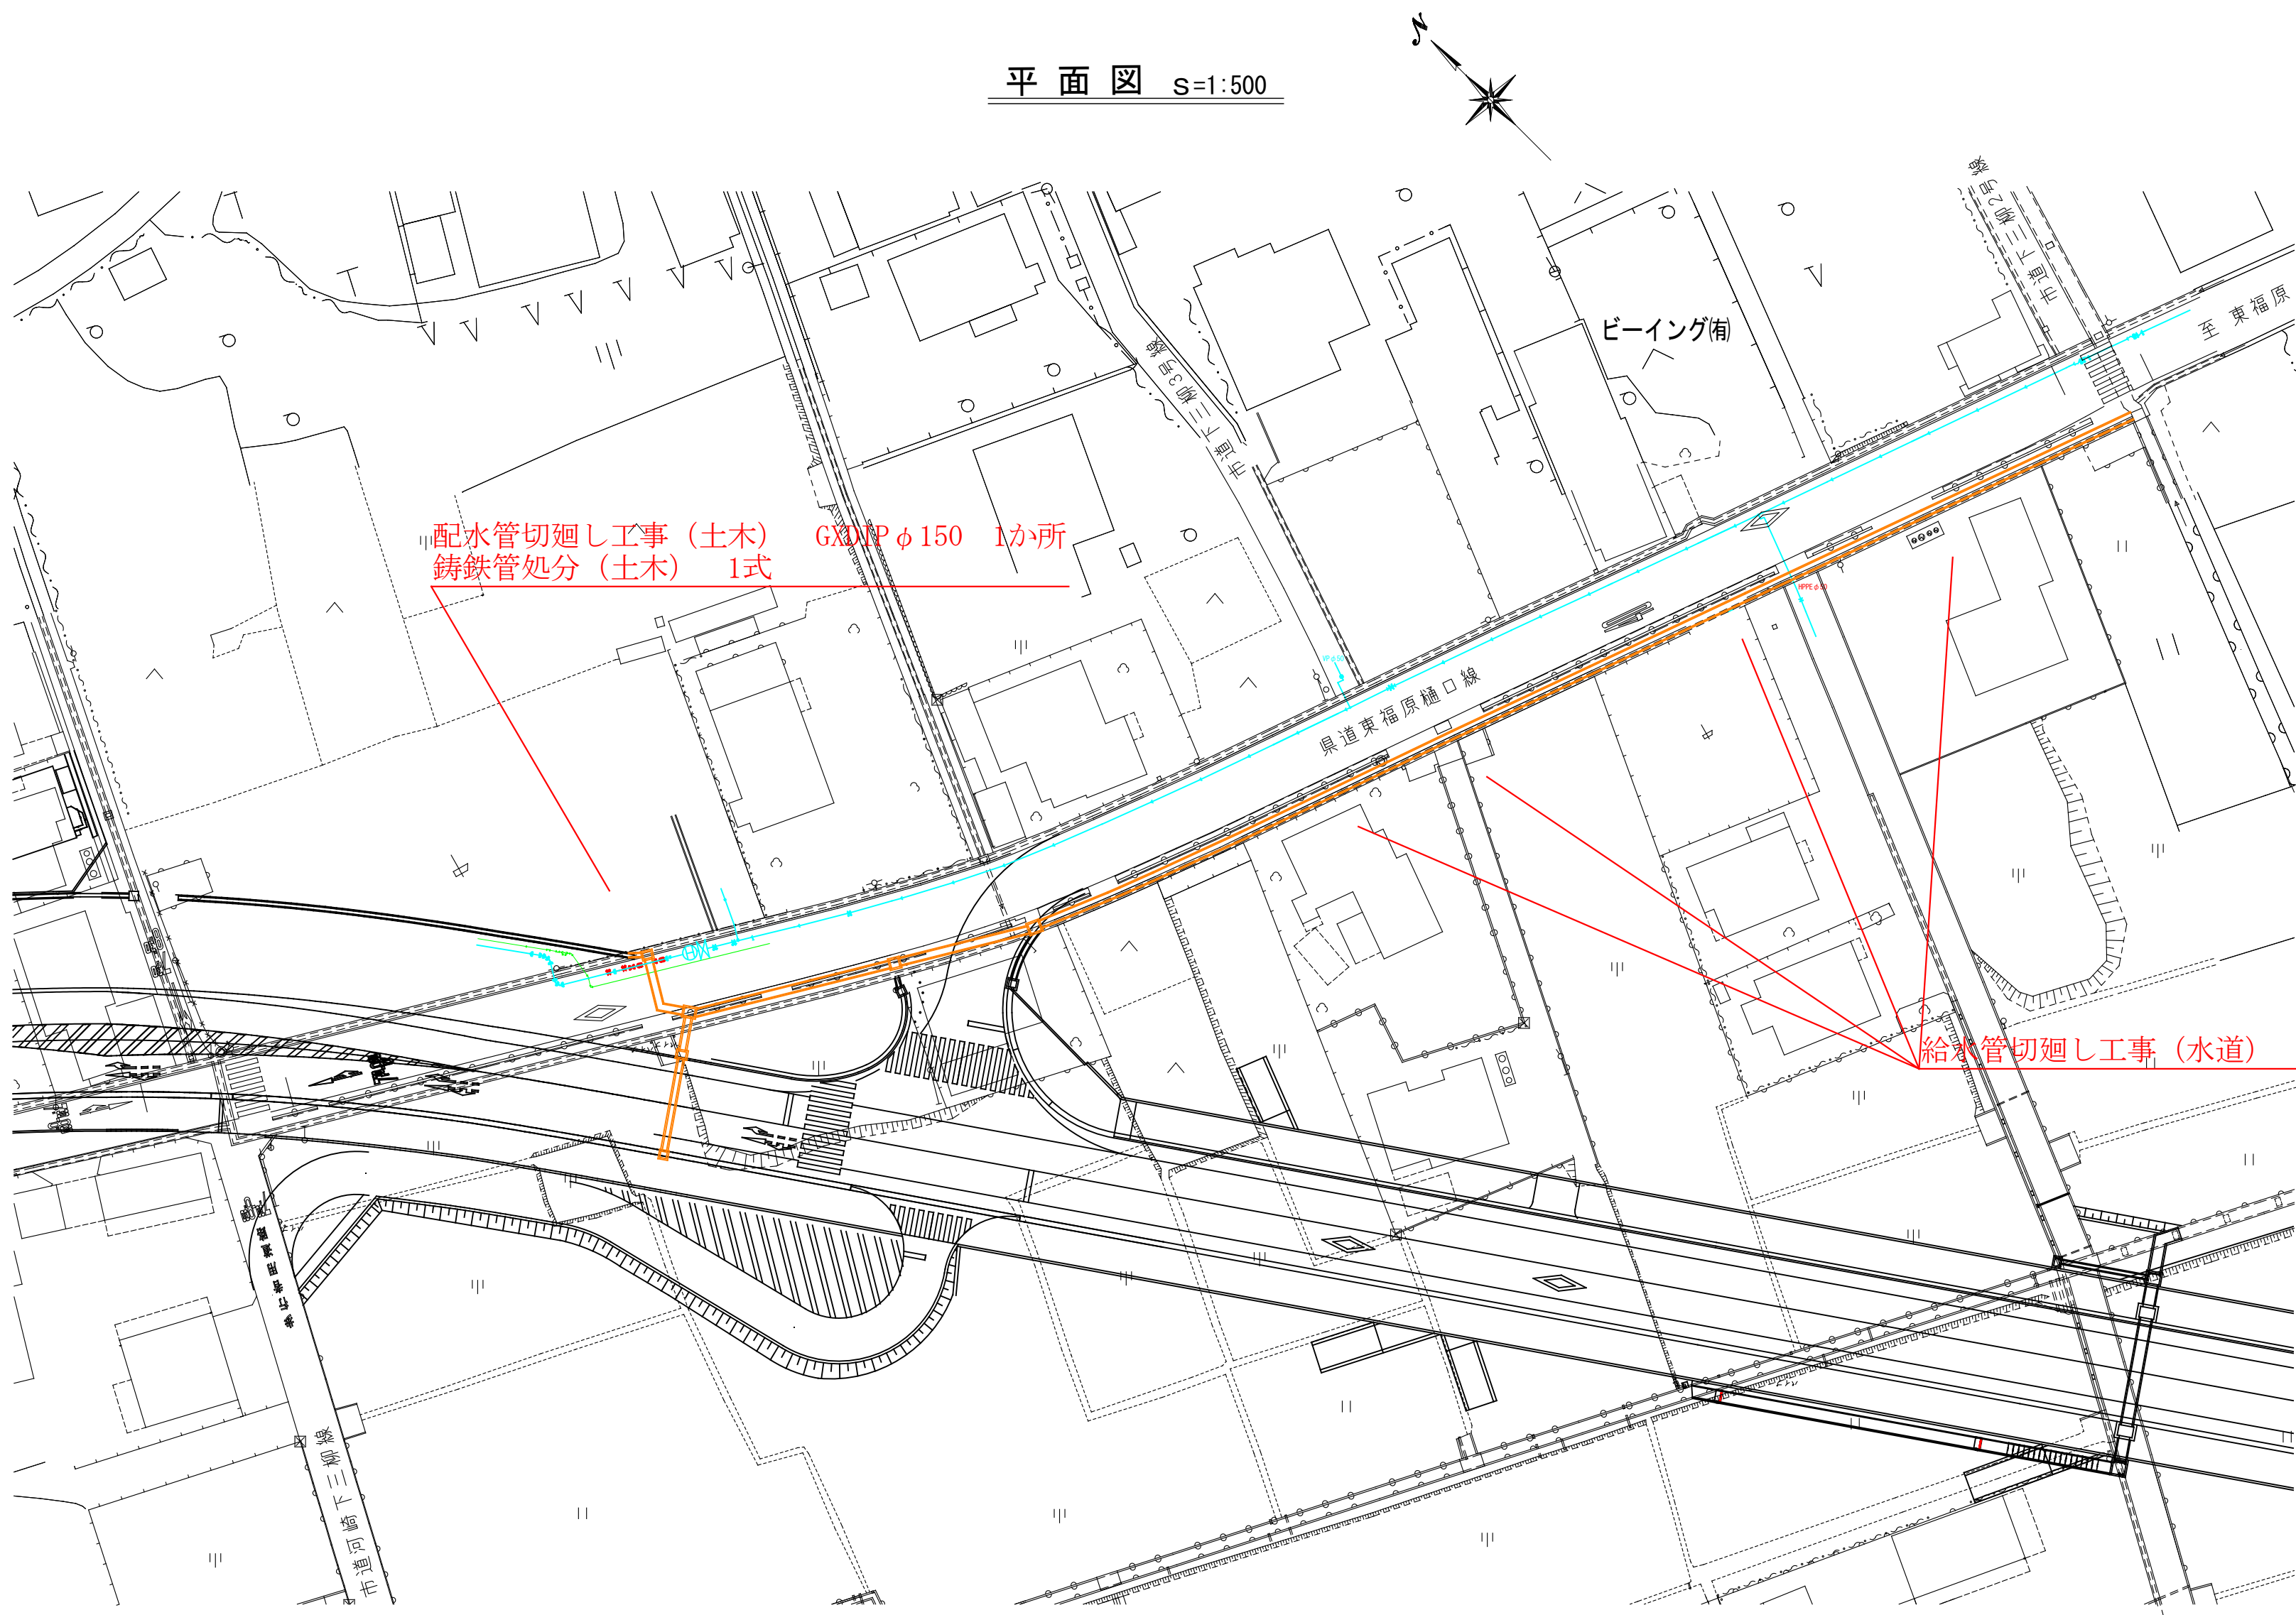


舗装復旧構成図 S=1:10

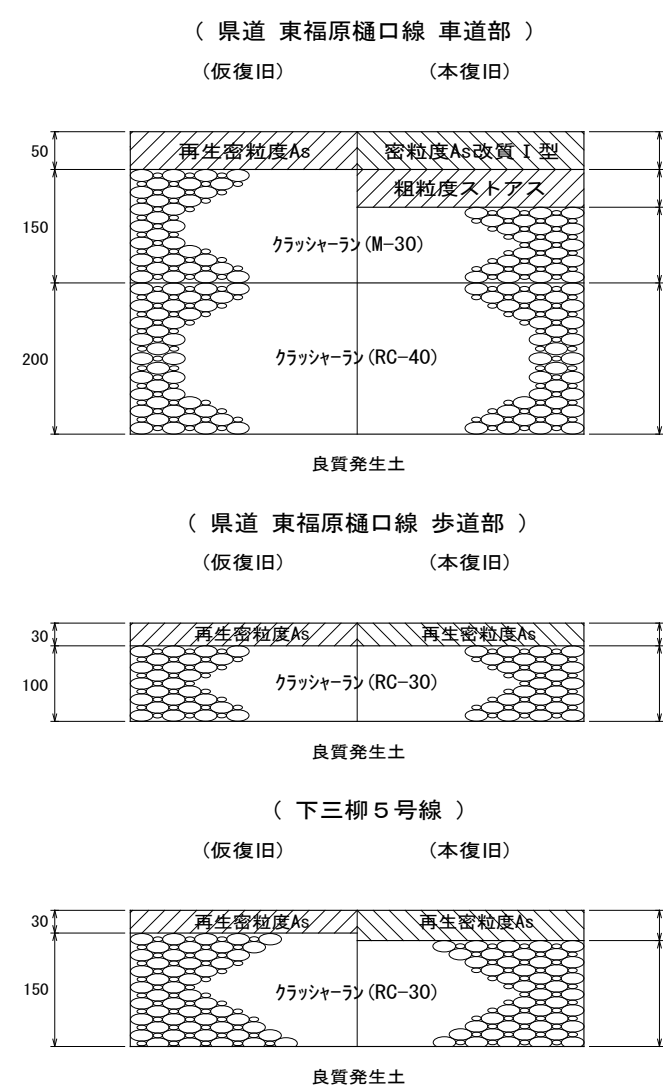


位置図 S=1:10000

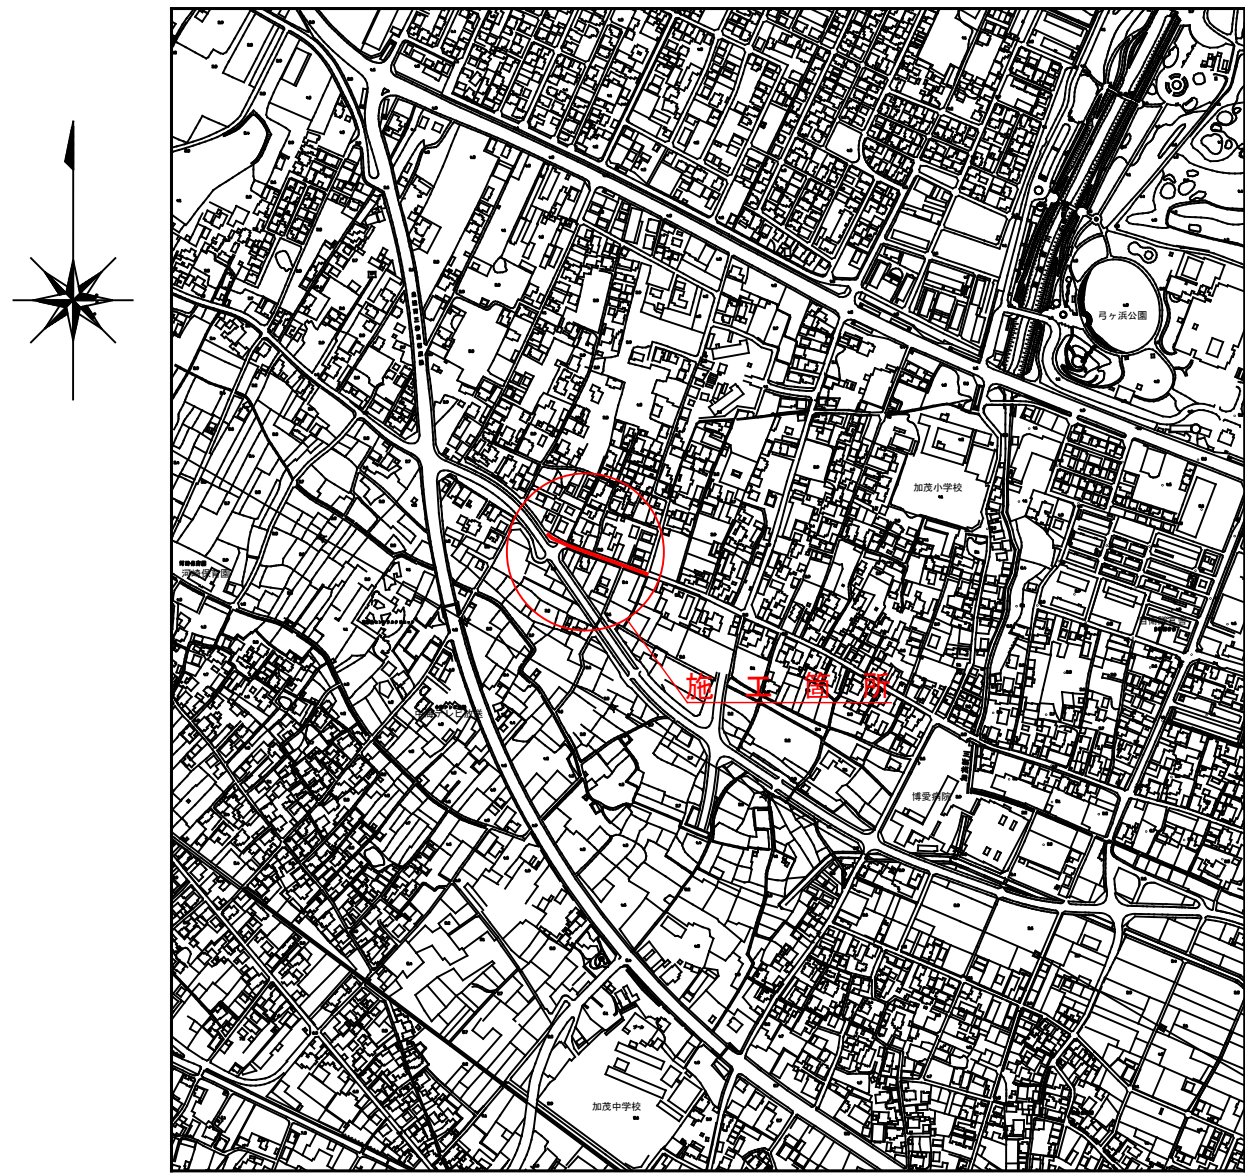


給水管切廻し掘削断面図 S=1:50

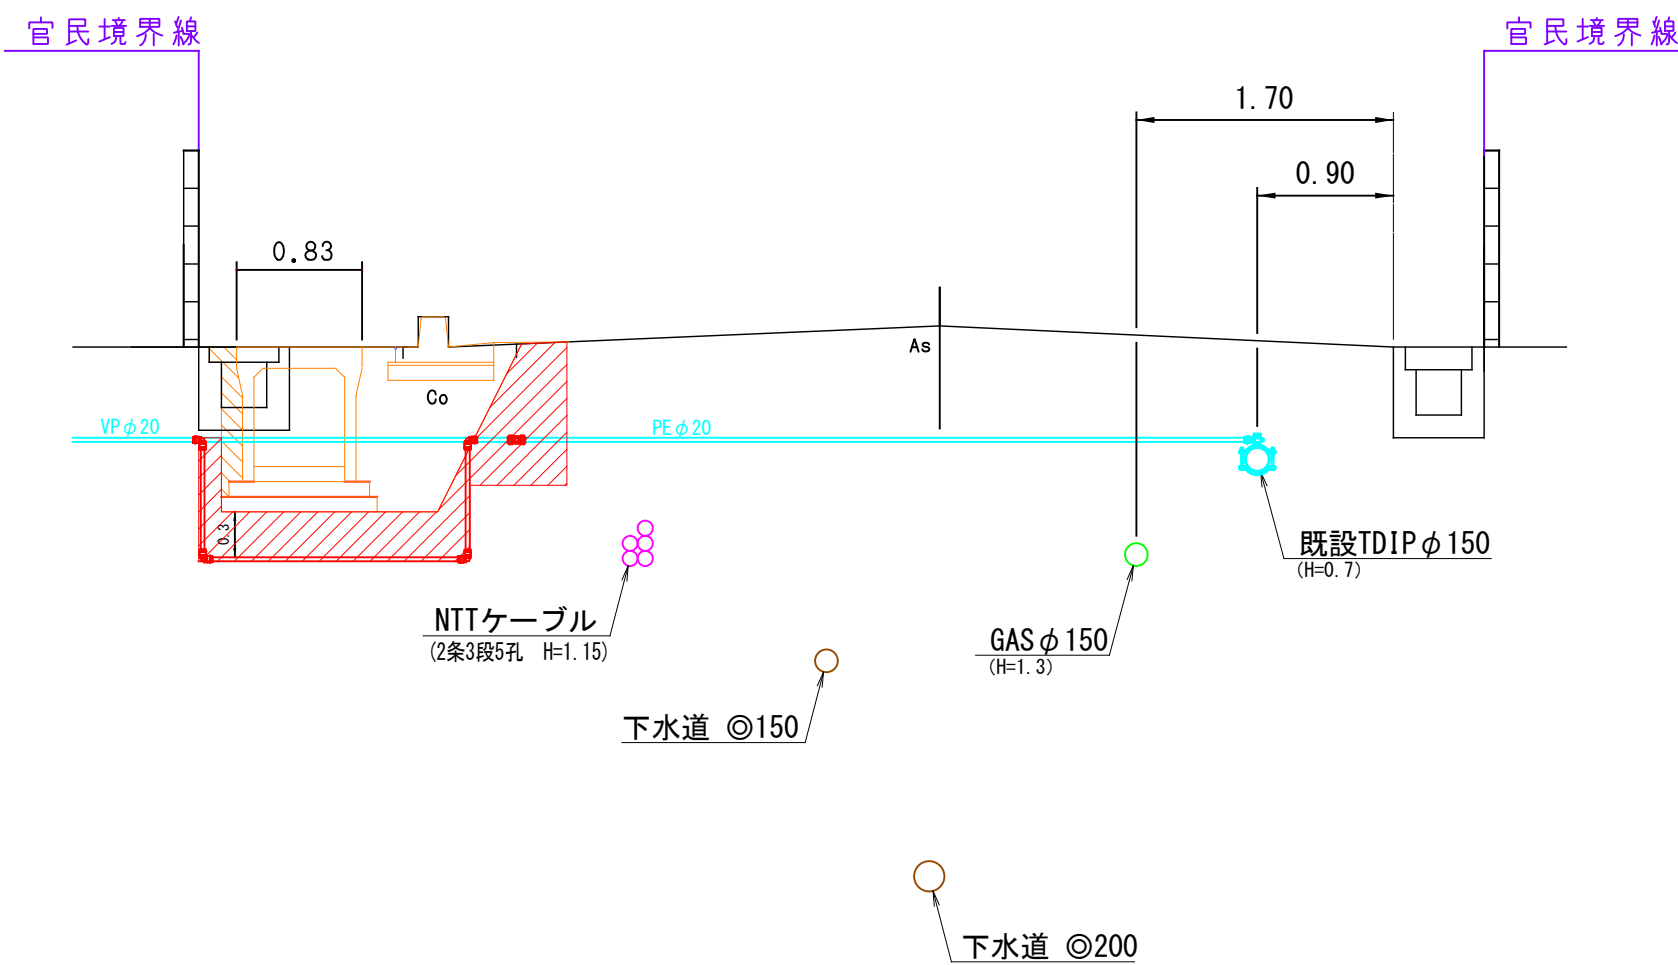


切廻し詳細図

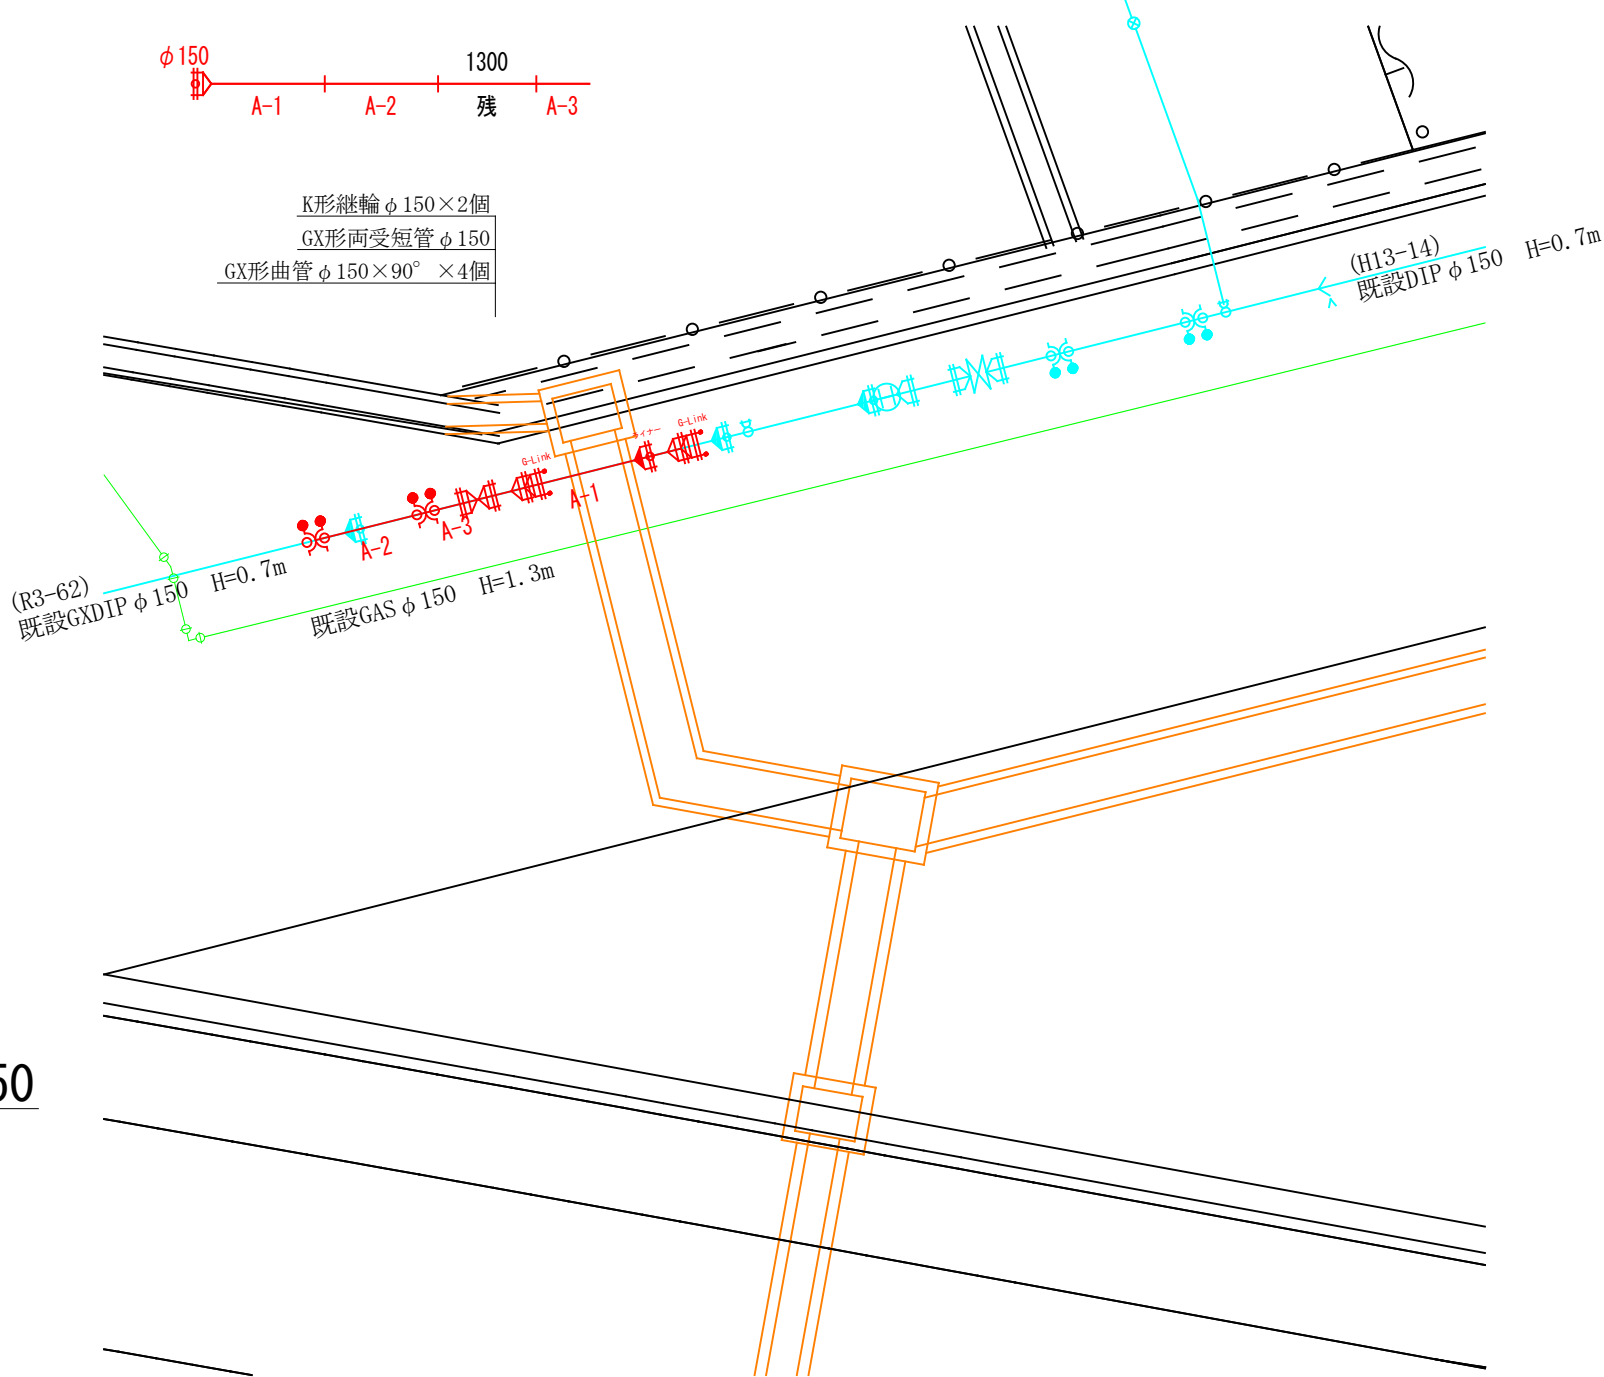


配水管切廻し掘削断面図 S=1:50

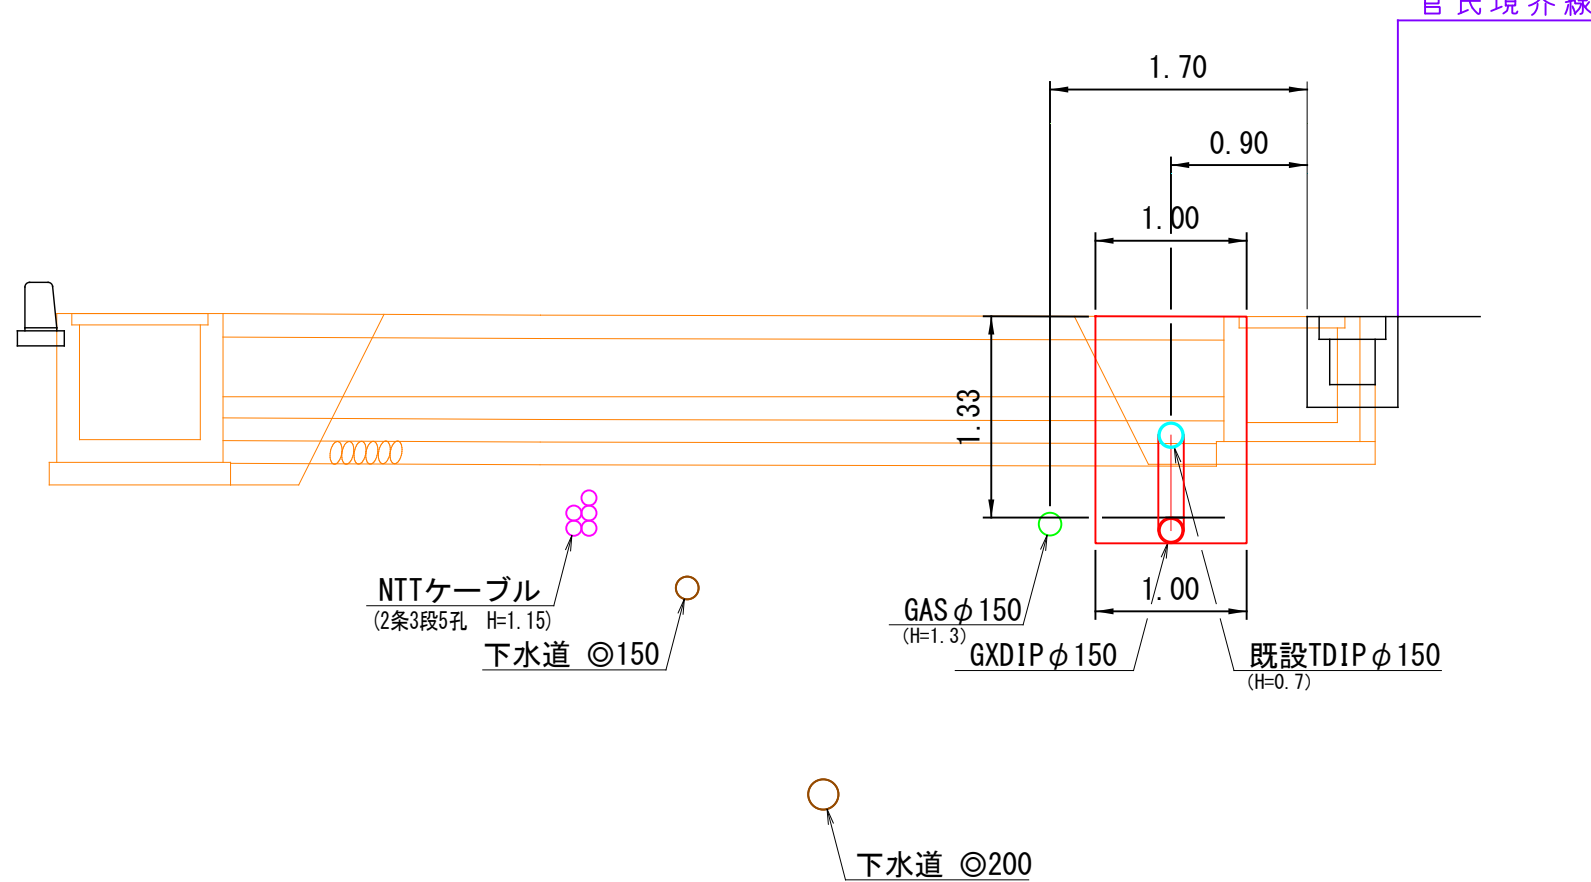


配水管切廻し断面図 S=1:50

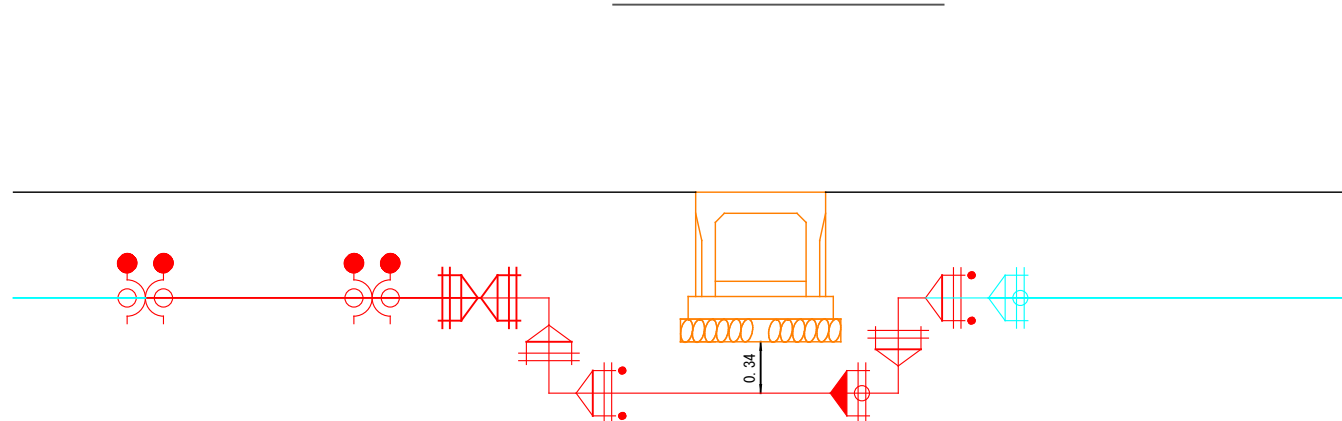

給水管切廻し詳細図

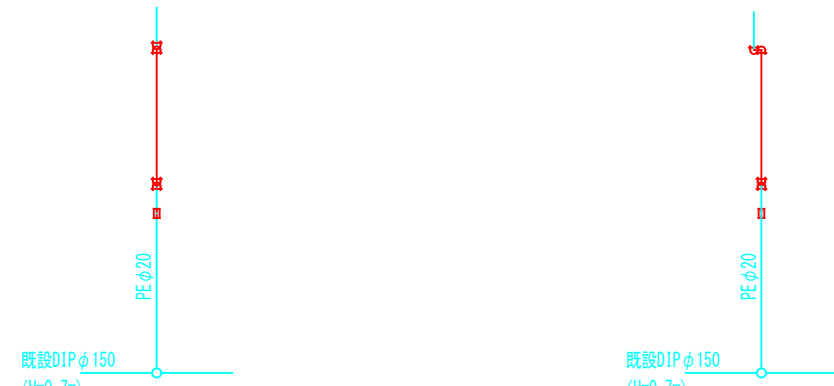

標準掘削断面図

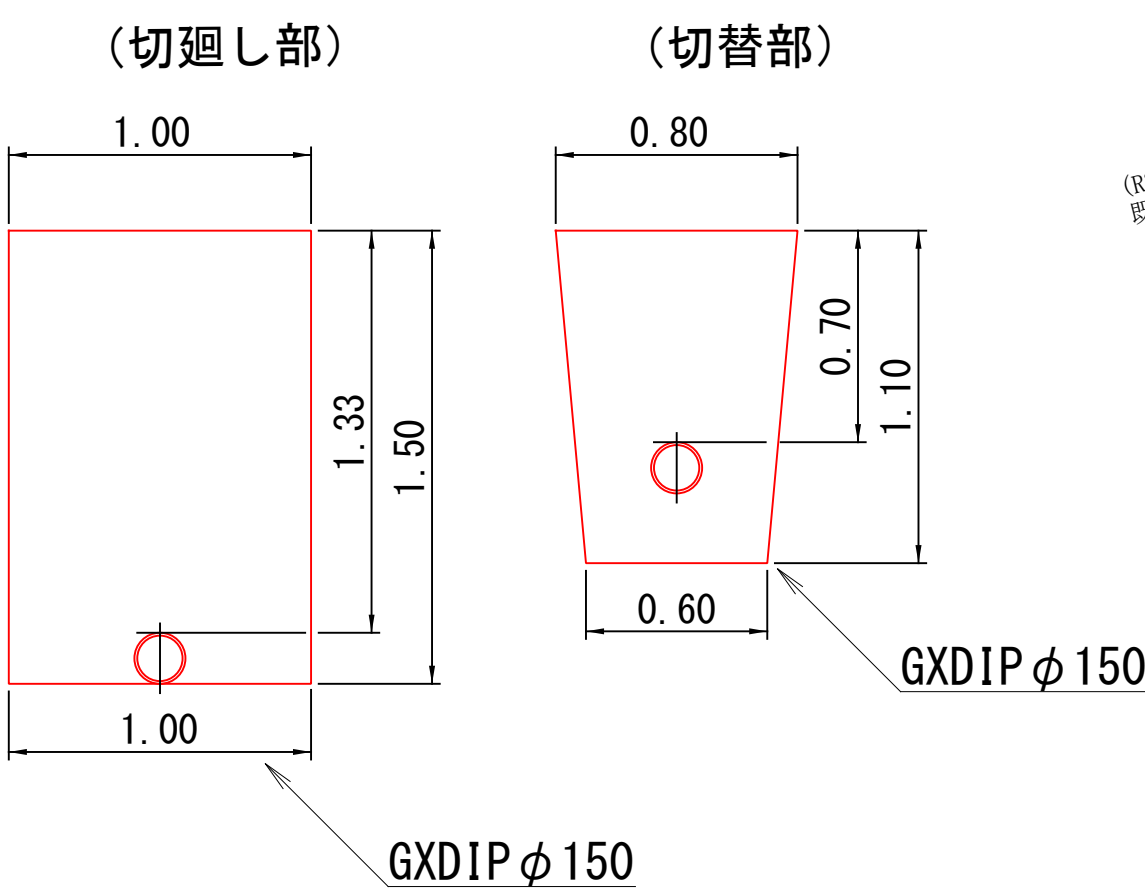

工事名	街路面三柳中央線改良 (18工区) に伴う 配水管切廻し工事		
配管図	060		
図面番号	1/1	整理番号	058
設計年月日	令和7年9月	日	
完成年月日	令和7年	月	日
米子市上下水道局 水道設計監理課			