位置図 S=1：10,000

工事場所

平面図 S=1：500

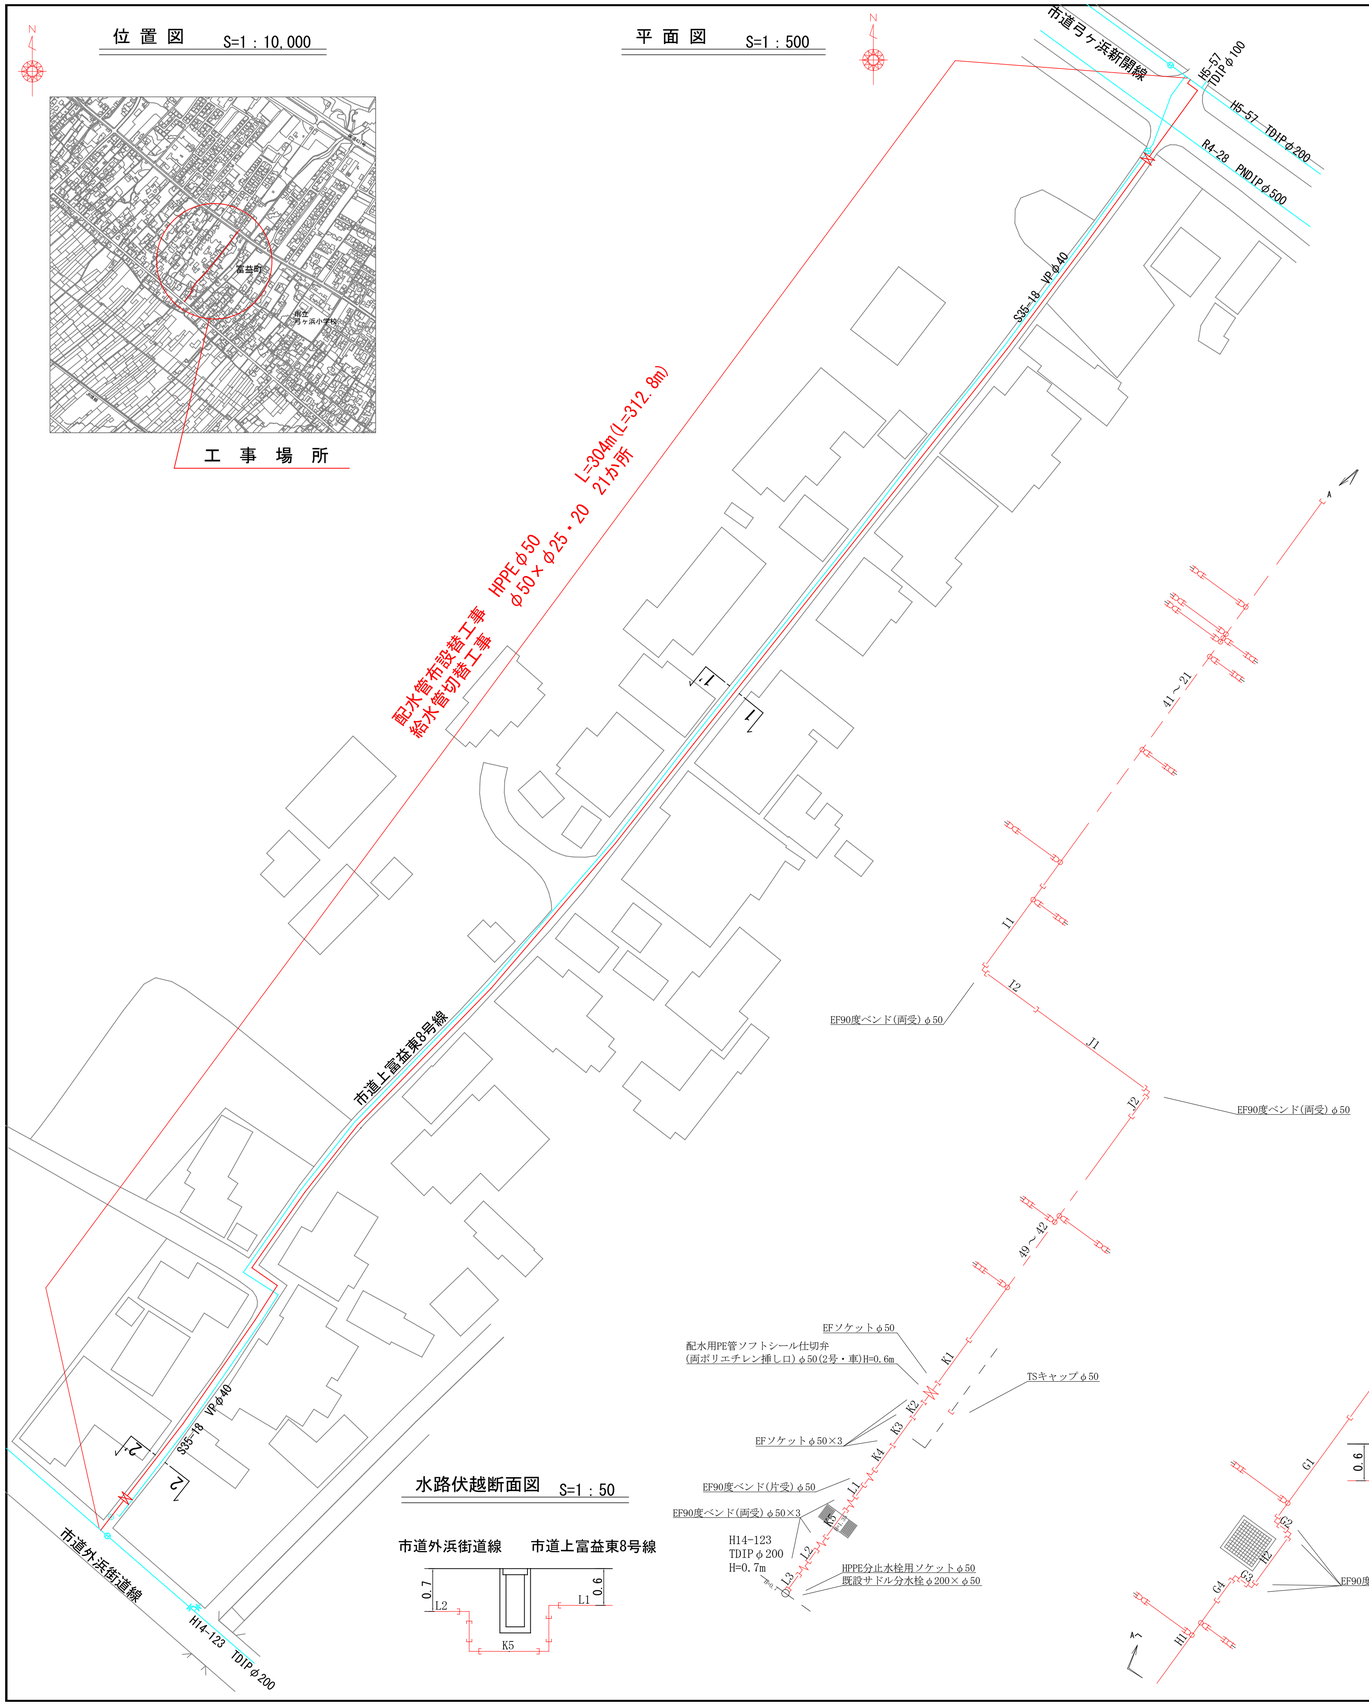

詳細図

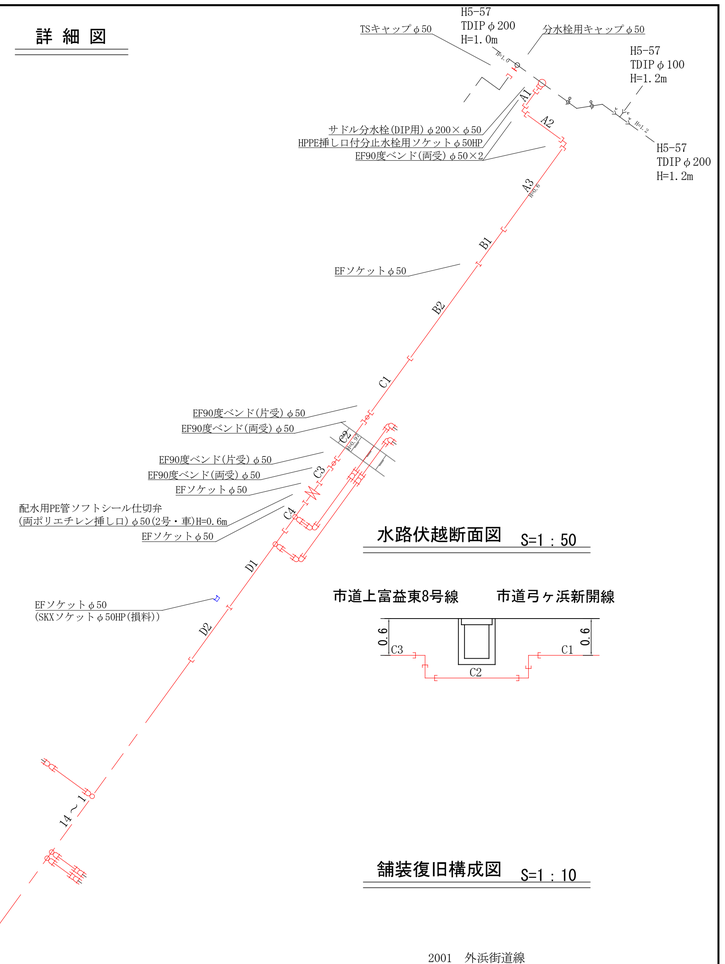

水路伏越断面図 S=1：50

舗装復旧構成図 S=1：10

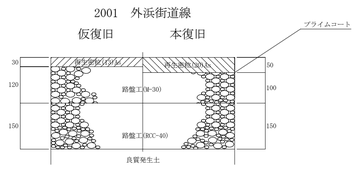

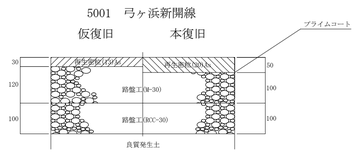

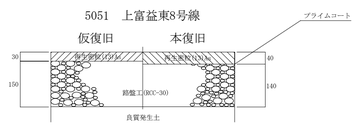

断面図 S=1：50

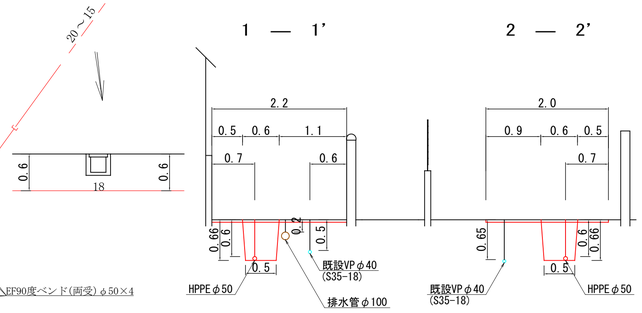

水路伏越断面図 S=1：50

工事名	富益町黒見モータース付近 配水管布設替工事		
配管図	P51、52		
図面番号	1 / 1	整理番号	R7-67
設計年月日	令和 7 年 11 月 日		
完成年月日	令和 年 月 日		
米子市上下水道局 水道設計監理課			