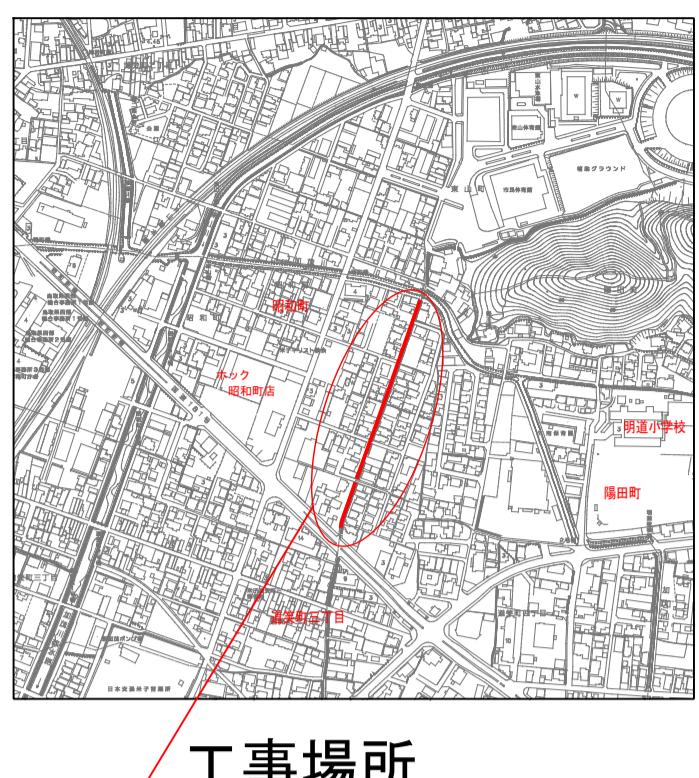
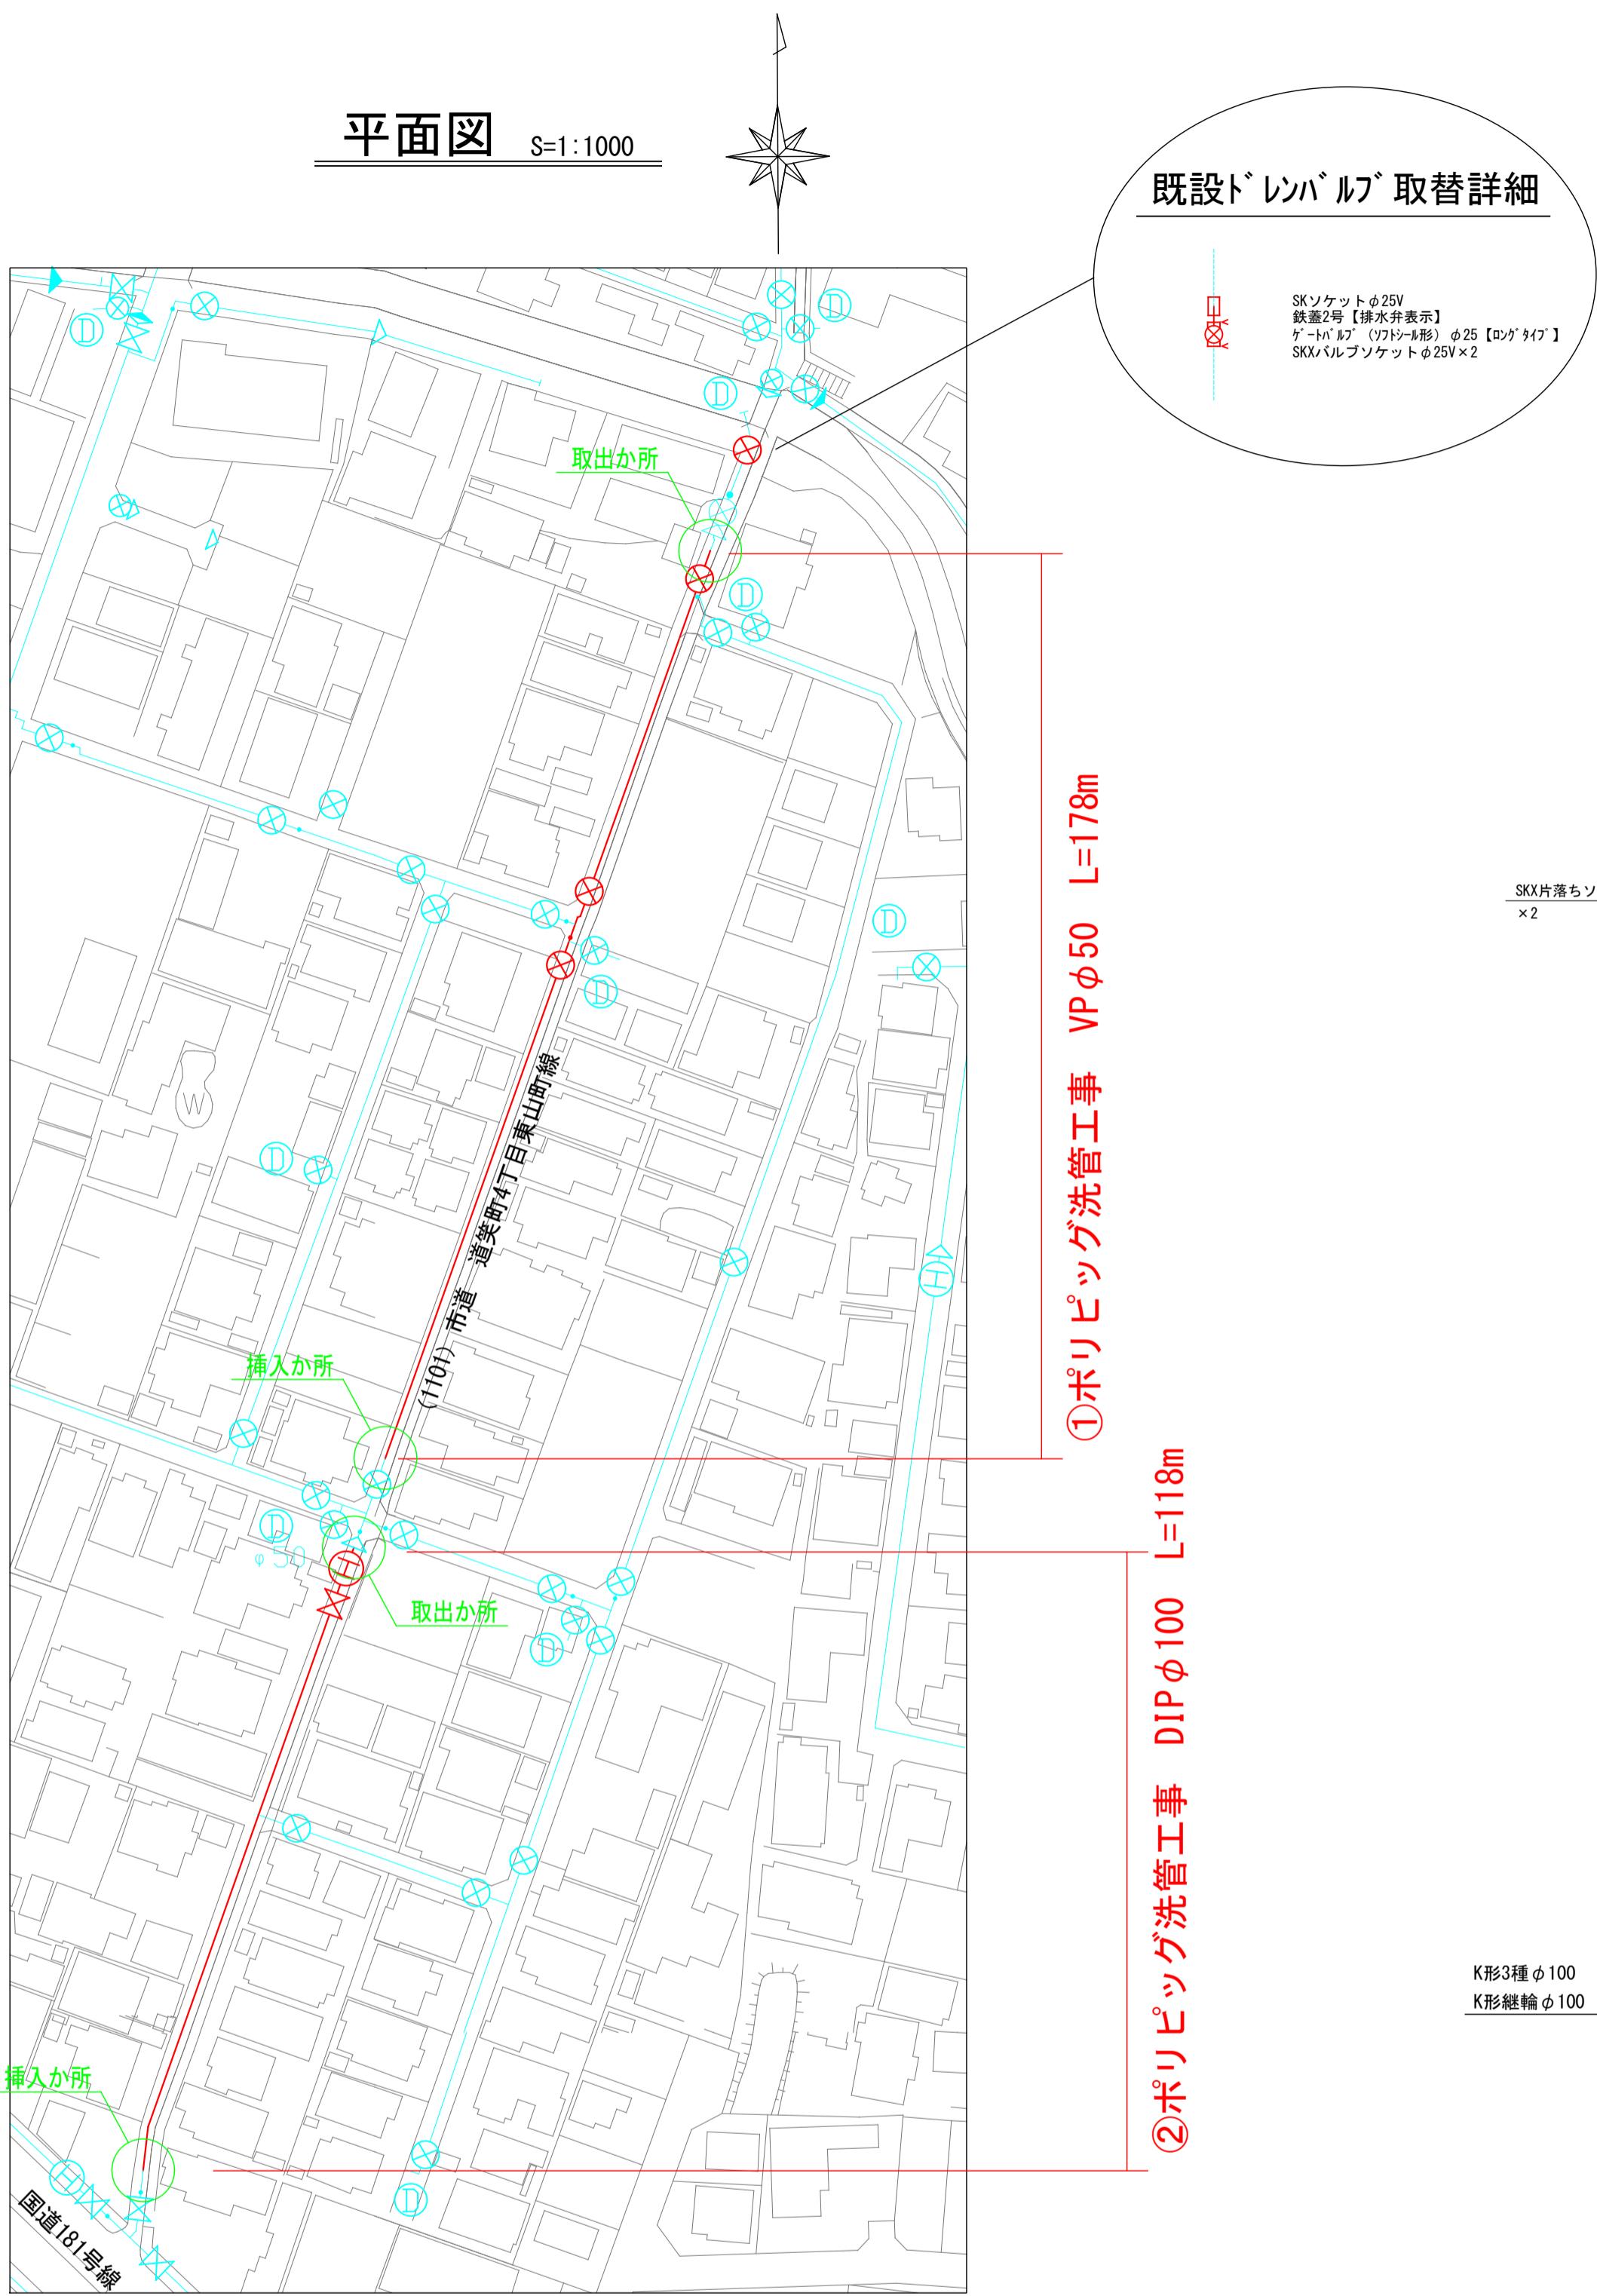


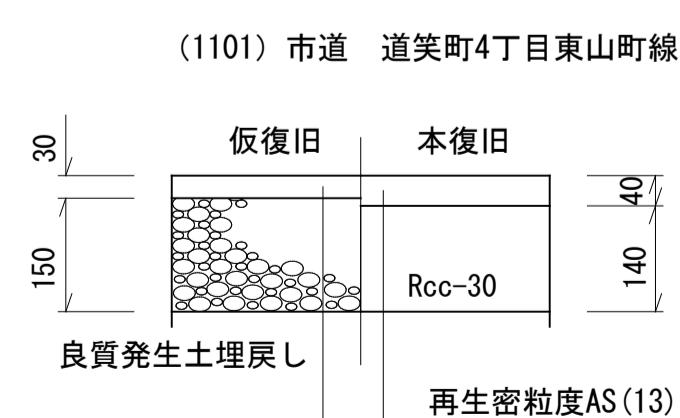
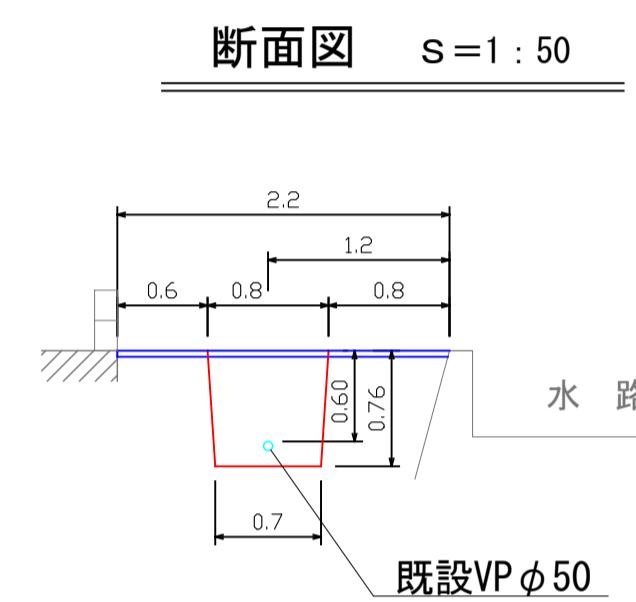
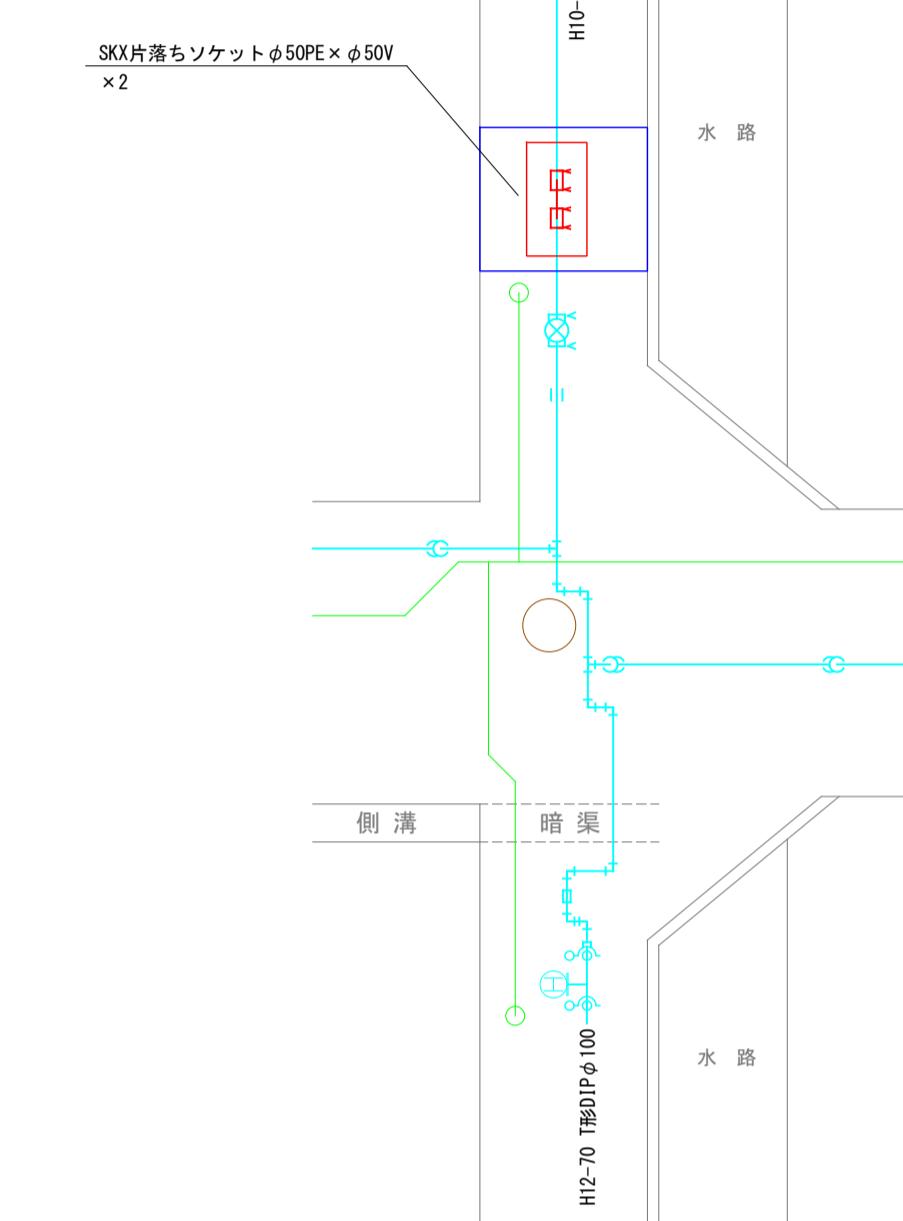
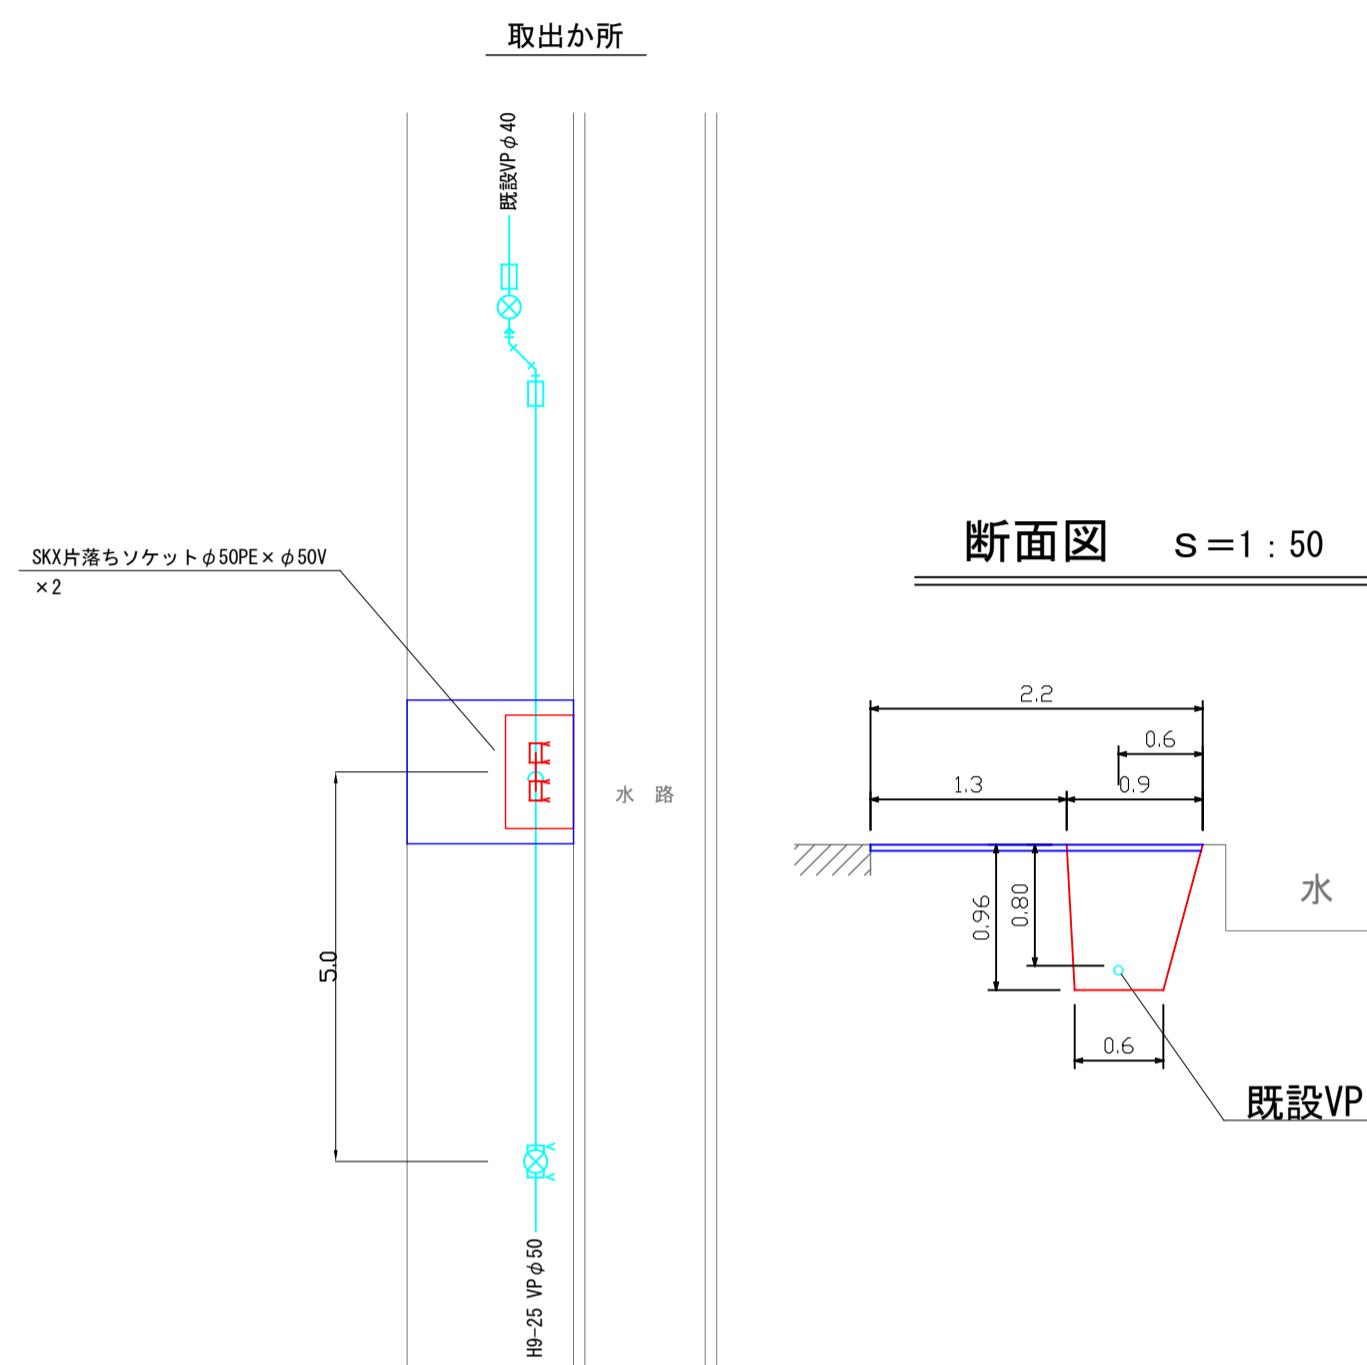
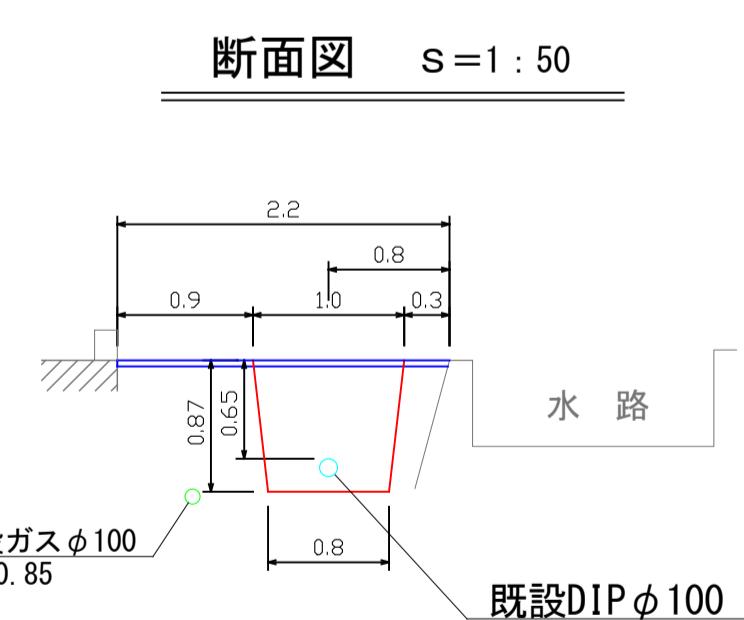
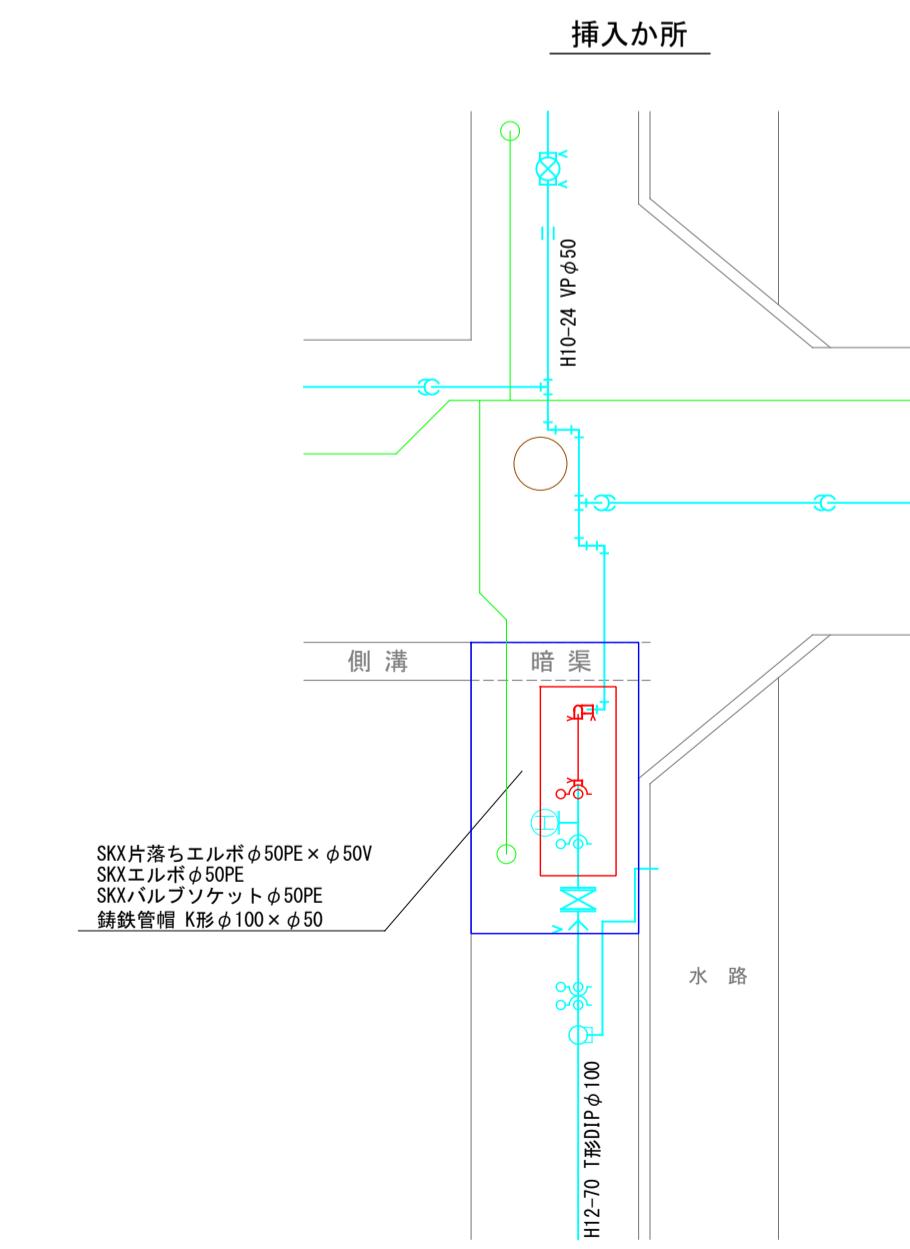
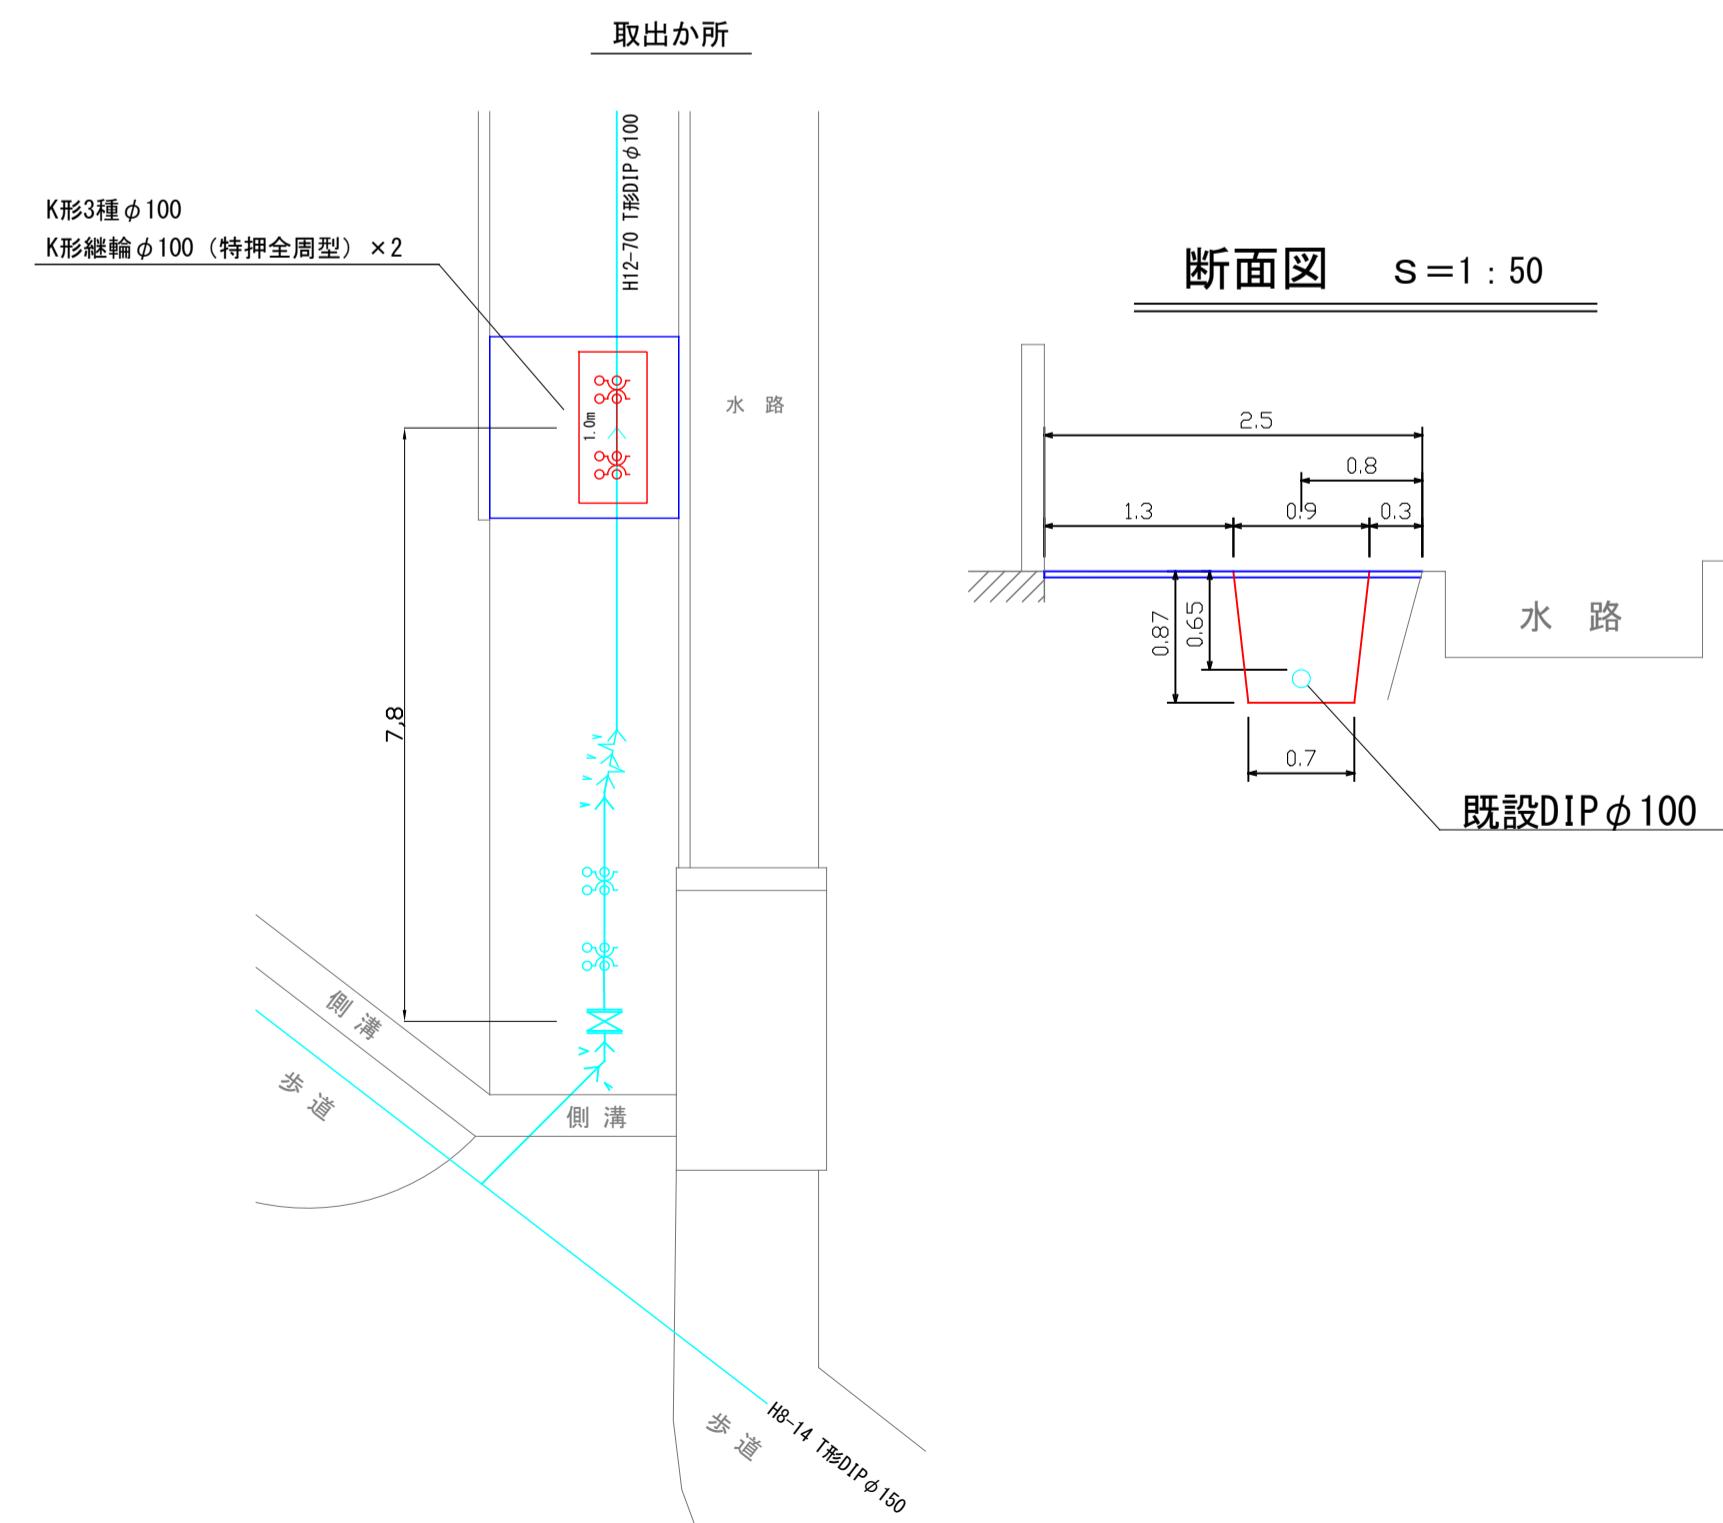
位置図 S=1:10000



平面図 S=1:1000



舗装復旧構成図 S=1:10

①ポリピッギング洗管工事 VP ϕ 50 L=178m②ポリピッギング洗管工事 DIP ϕ 100 L=118m

工事名		米子市昭和町ポリピッギング洗管工事
配管図	115・116	
図面番号	1/1	整理番号 R7-70
設計年月日	令和8年1月日	
完成年月日	令和8年1月日	
米子市上下水道局 水道設計監理課		