


平面図
S=1:500

位置図 S=1:10000

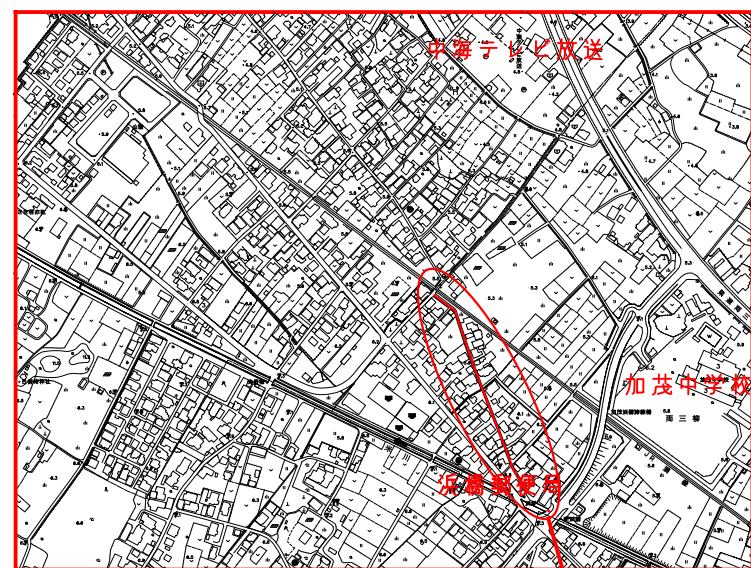

工事場所

⑤配水管切廻し工事（補助） KDIPφ200 1か所
⑤配水管切廻し工事（補助） 1式

④配水管布設替工事（水道） HPPEφ50 L=5m
④給水管切替工事（水道） φ50×φ20 1か所
④仮設工事（水道） 1式

③配水管布設替工事（起債） HPPEφ50 L=44m
③給水管切替工事（起債） φ50×φ20 4か所
③仮設工事（起債） 1式

②配水管布設替工事（補助） HPPEφ50 L=121m
②給水管切替工事（補助） φ50×φ20 12か所
②仮設工事（補助） 1式

①配水管布設替工事（補助） HPPEφ50 L=125m
①給水管切替工事（補助） φ50×φ25・20 11か所
①仮設工事（補助） 1式

舗装復旧構成図 S=1:10

仮復旧 本復旧
下水道整備課施工
（一部、水道設計監理課施工）



河崎中央線		
再生密粒度AS (13)	再生密粒度AS (13)	プライムコート
RCC-30	RCC-30	14
発生土		埋設標示シート

外浜街道線		
再生密粒度AS (13)	再生密粒度AS (20)	プライムコート
M-30	M-30	5
RCC-40	RCC-40	10
発生土		15
		埋設標示シート


安倍三柳線（歩道）		
再生密粒度AS (13)	透水性AS (13)	
RCC-30	RCC-30	10
発生土		埋設標示シート

工事名	河崎両三柳枝線に伴う 配水管布設替工事		
配管図	72		
図面番号	1 / 3	整理番号	2
設計年月日	令和 8 年 5 月 日		
完成年月日	令和 年 月 日		
米子市上下水道局 水道設計監理課			

横断面図 S=1:50

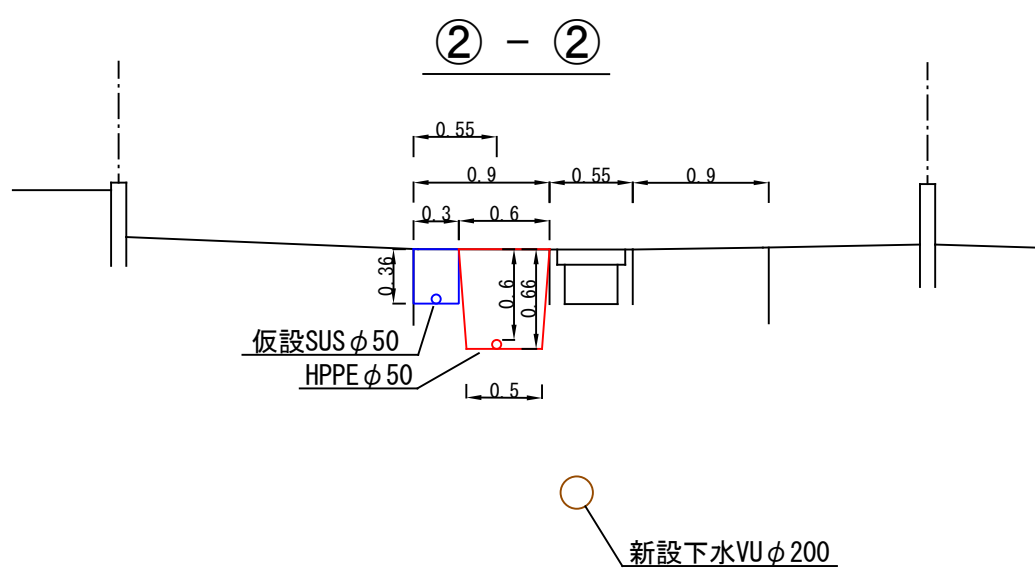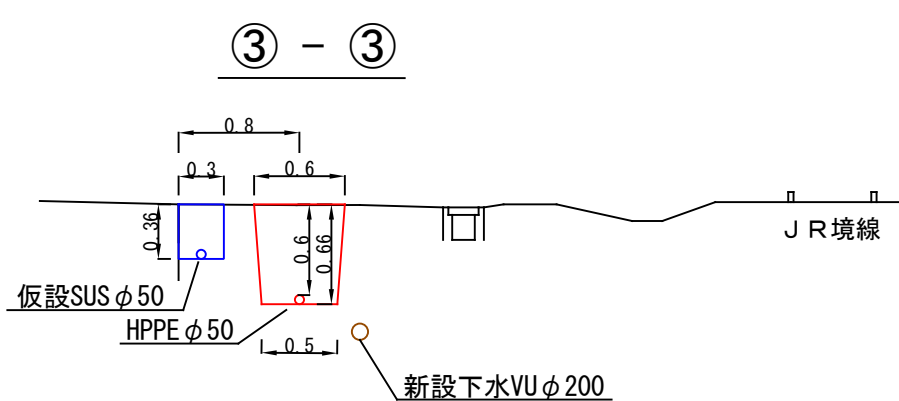


郵便局




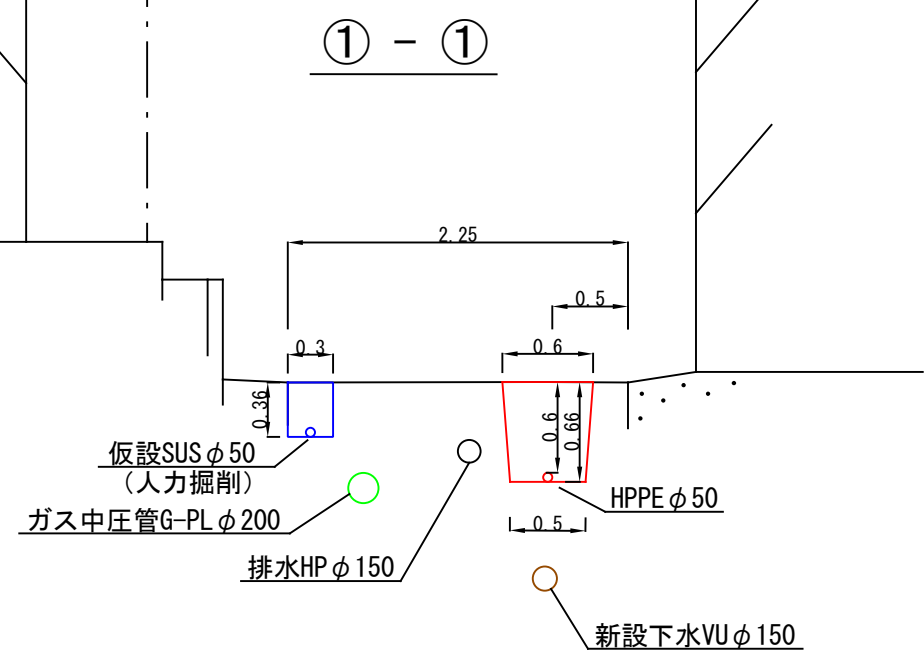


配管詳細図

⑥配水管切廻し工事（補助）

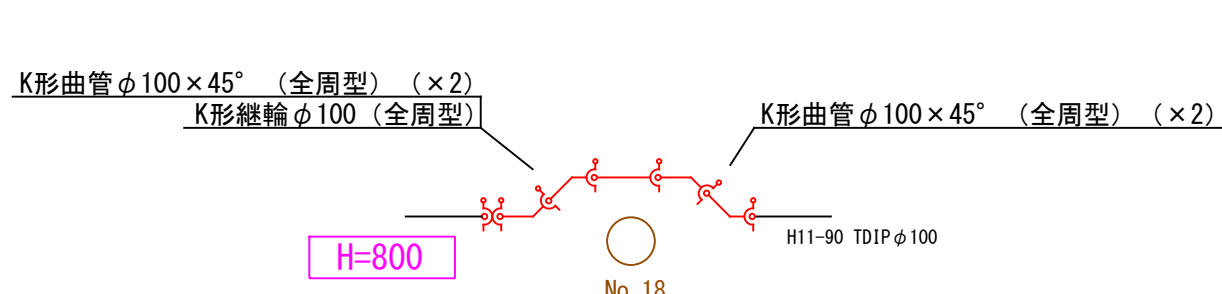






⑤配水管切廻し工事（補助）

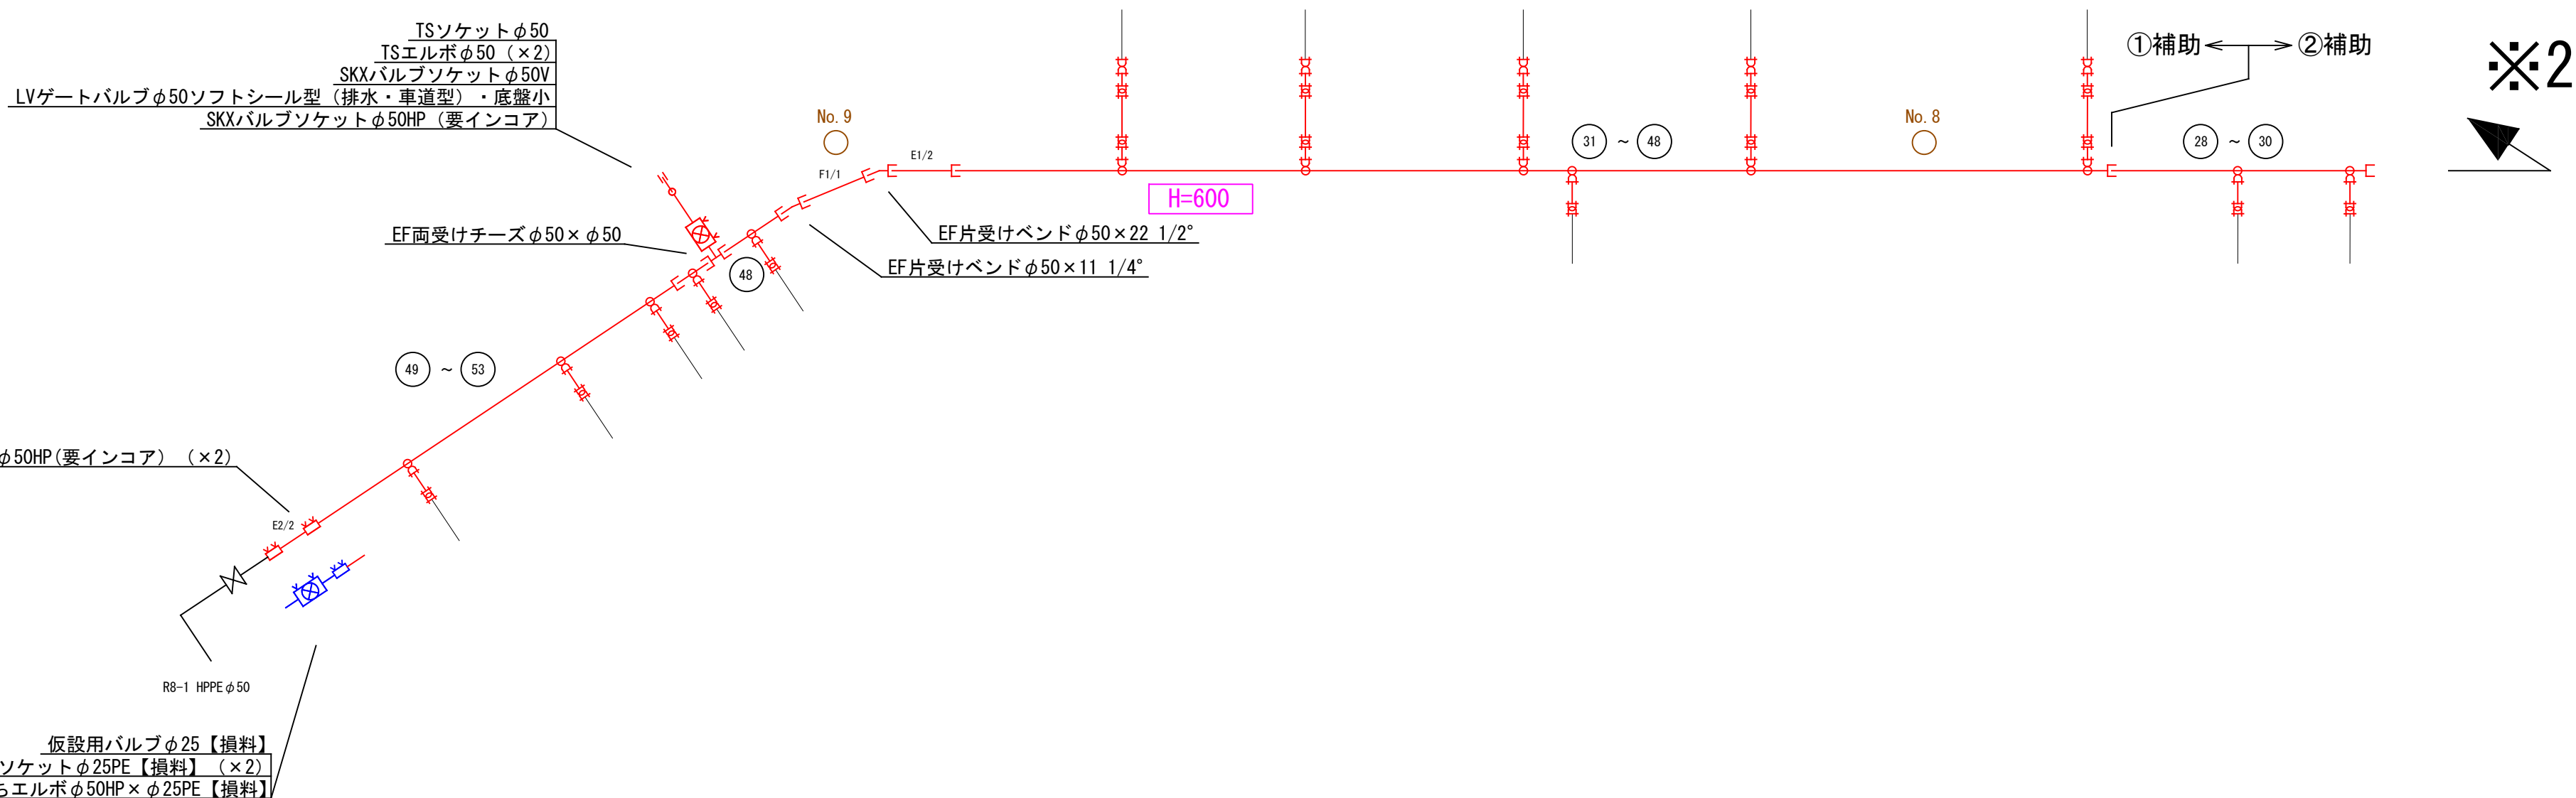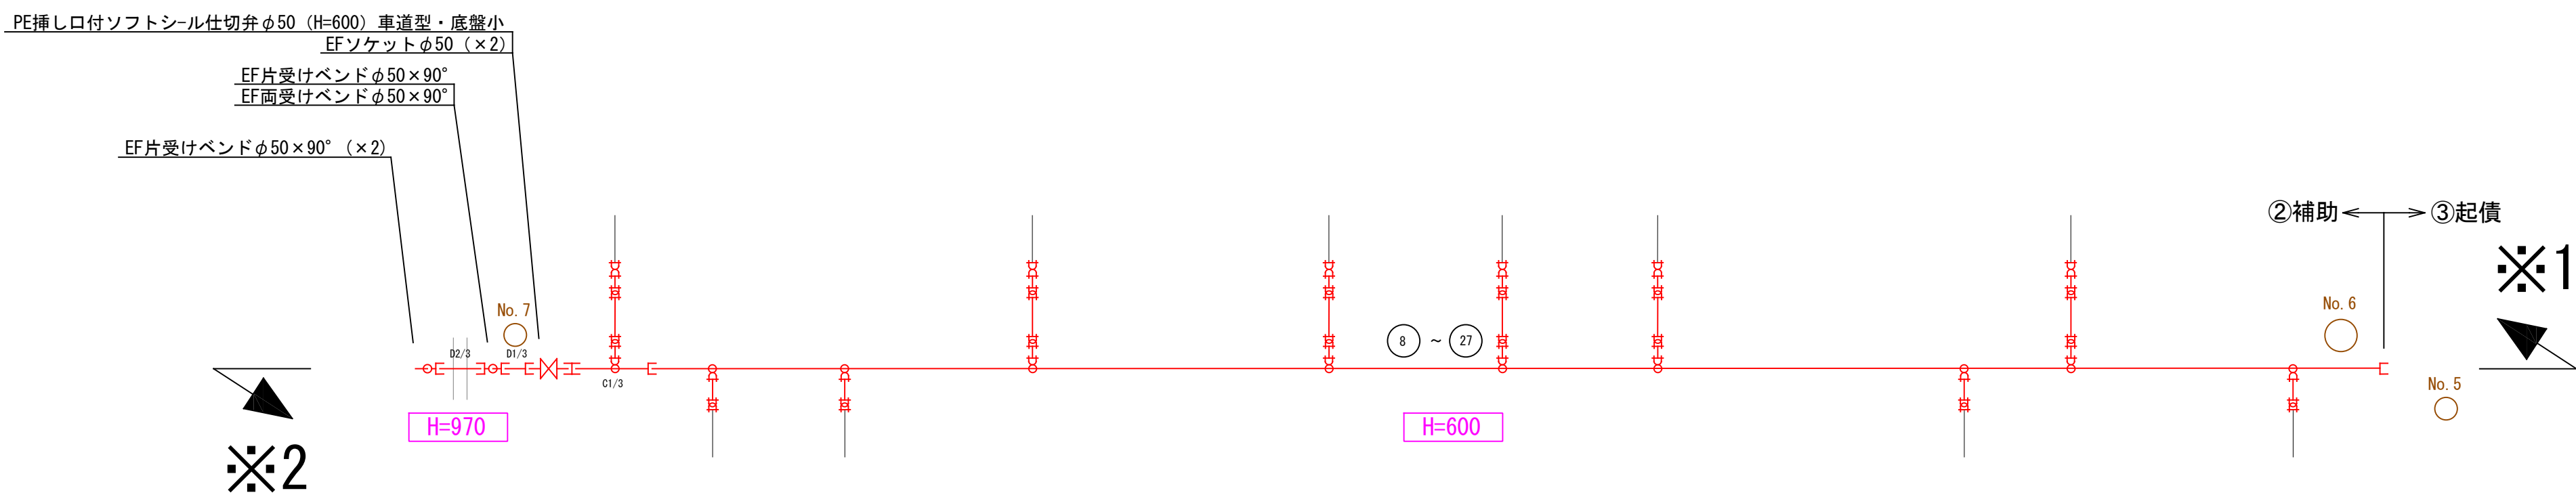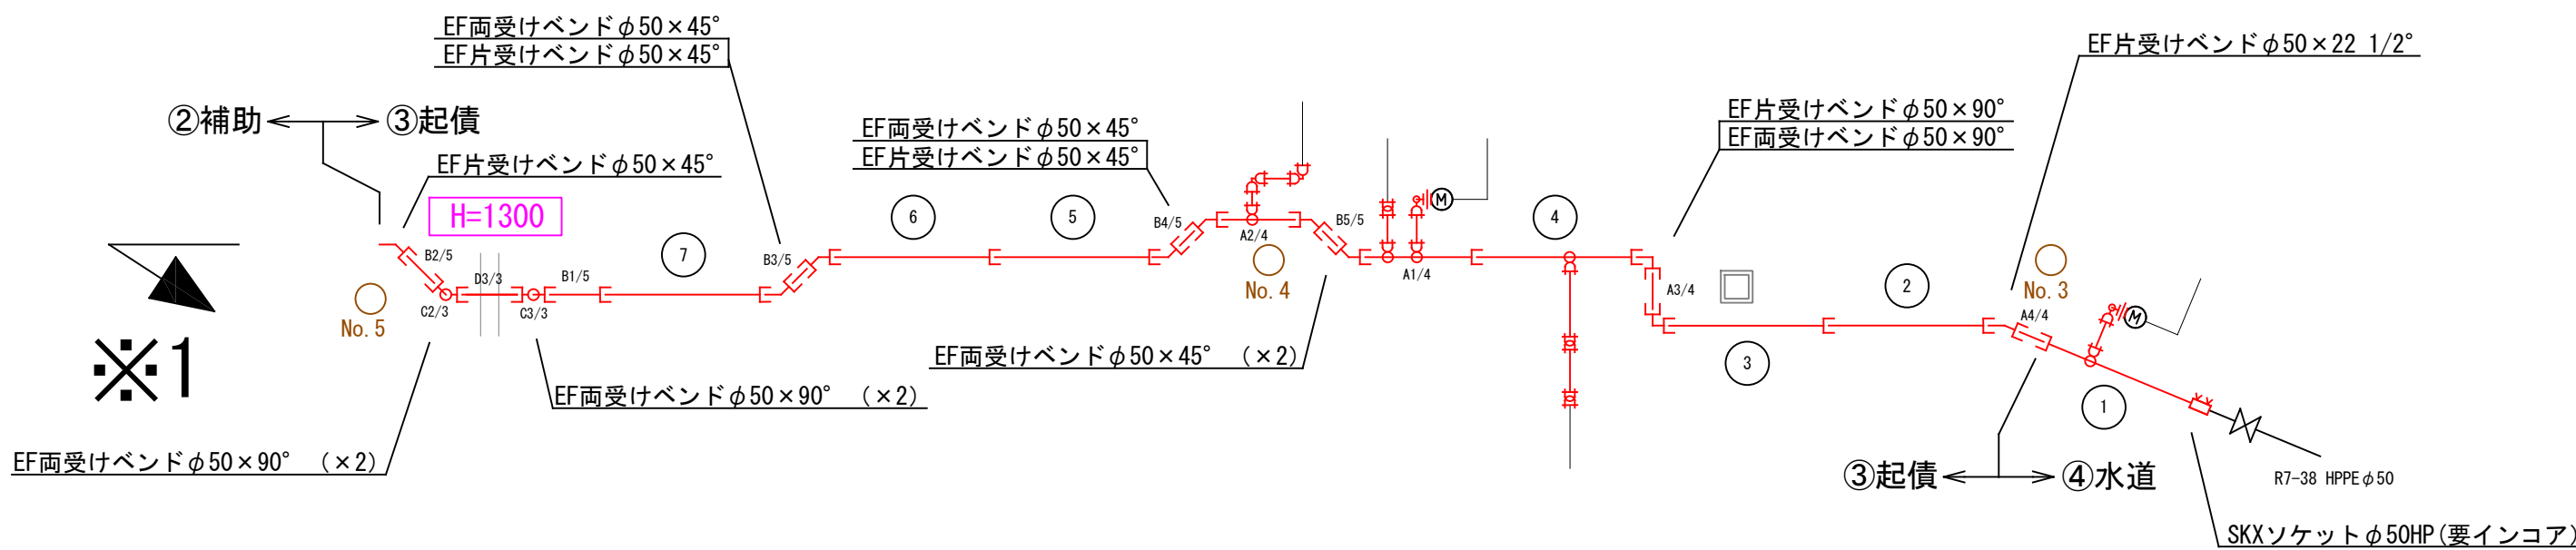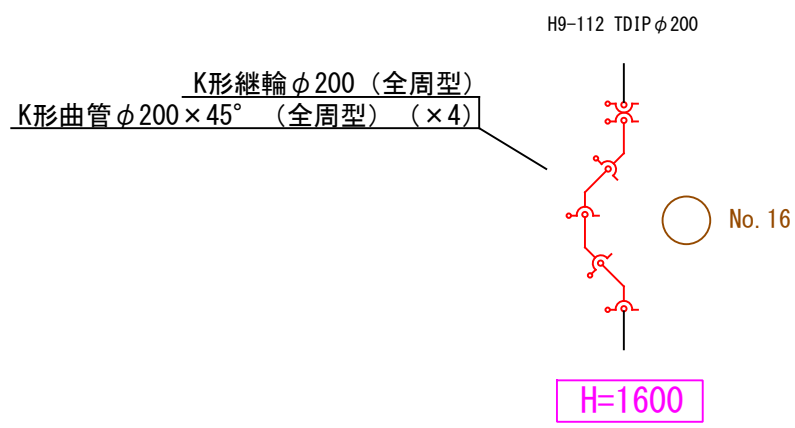

工事名	河崎両三柳枝線に伴う 配水管布設替工事		
配管図	72		
図面番号	2 / 3	整理番号	2
設計年月日	令和 8 年 5 月 日		
完成年月日	令和 年 月 日		
米子市上下水道局 水道設計監理課			

①②③④ 仮 設 配 管 詳 細 図


⑥仮設工事（補助）

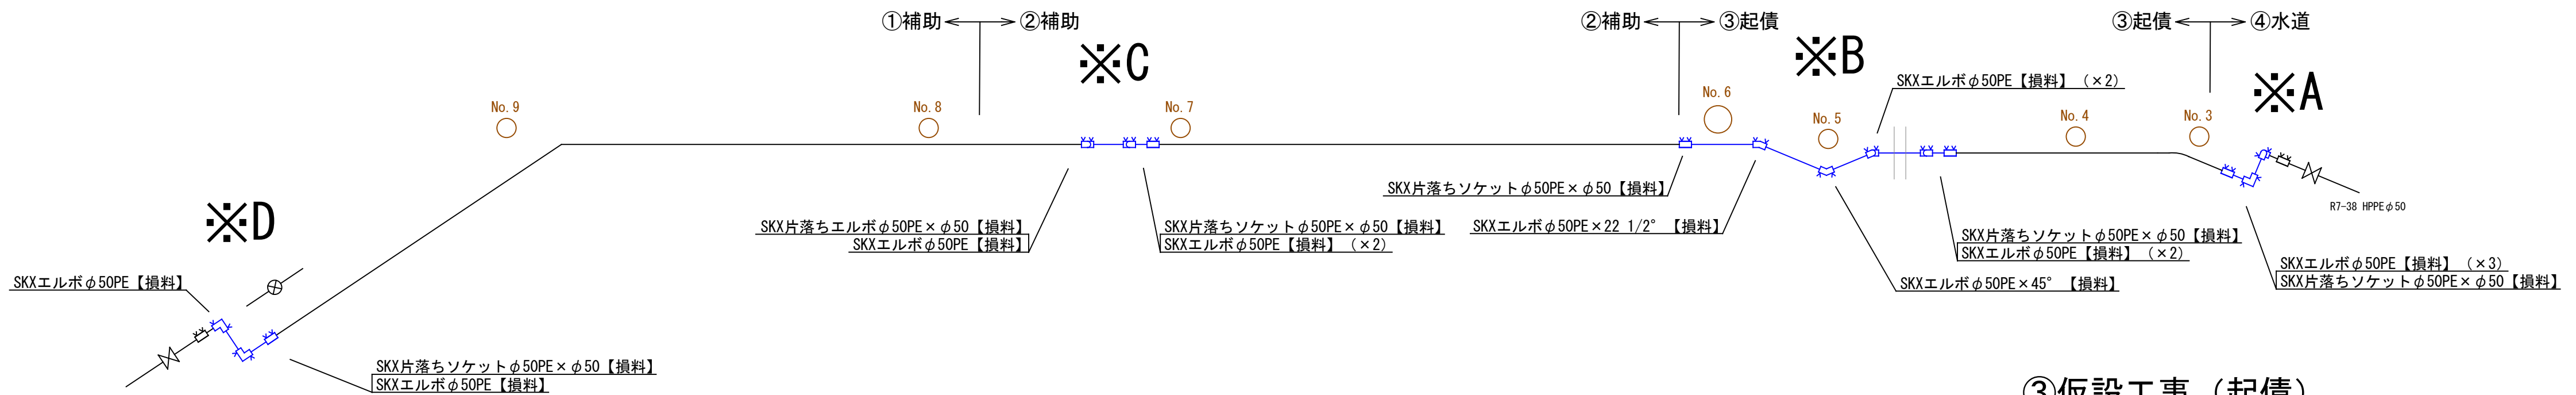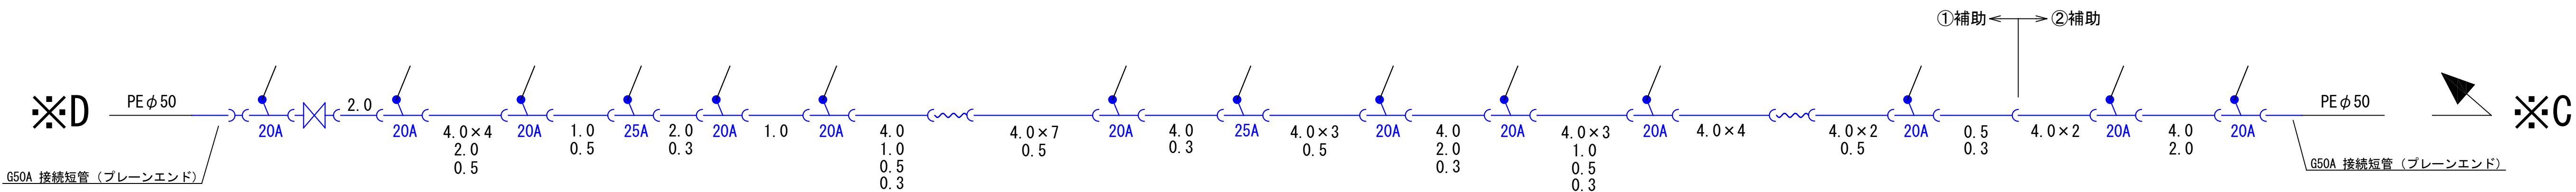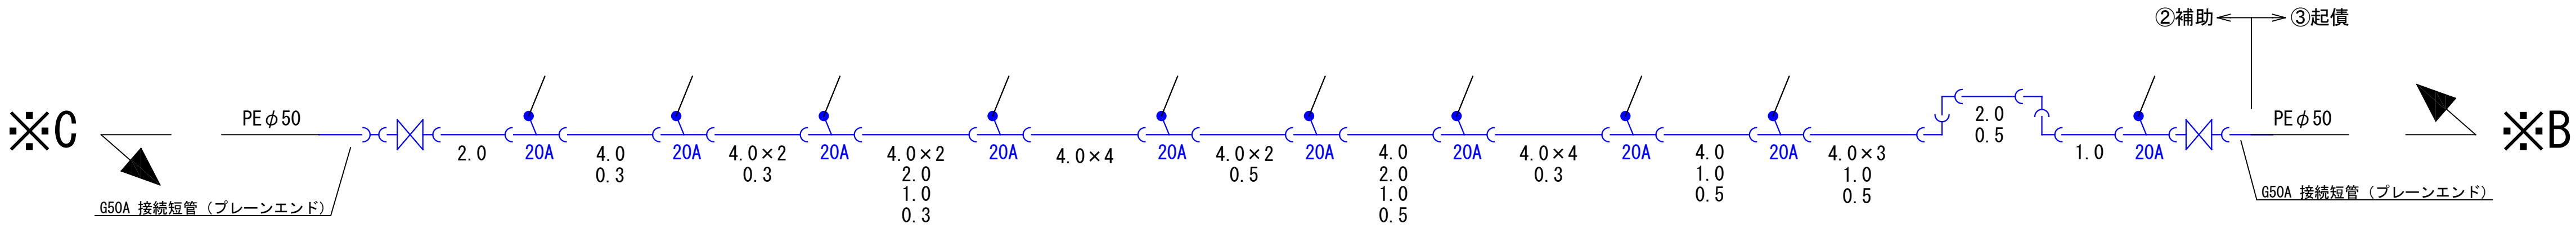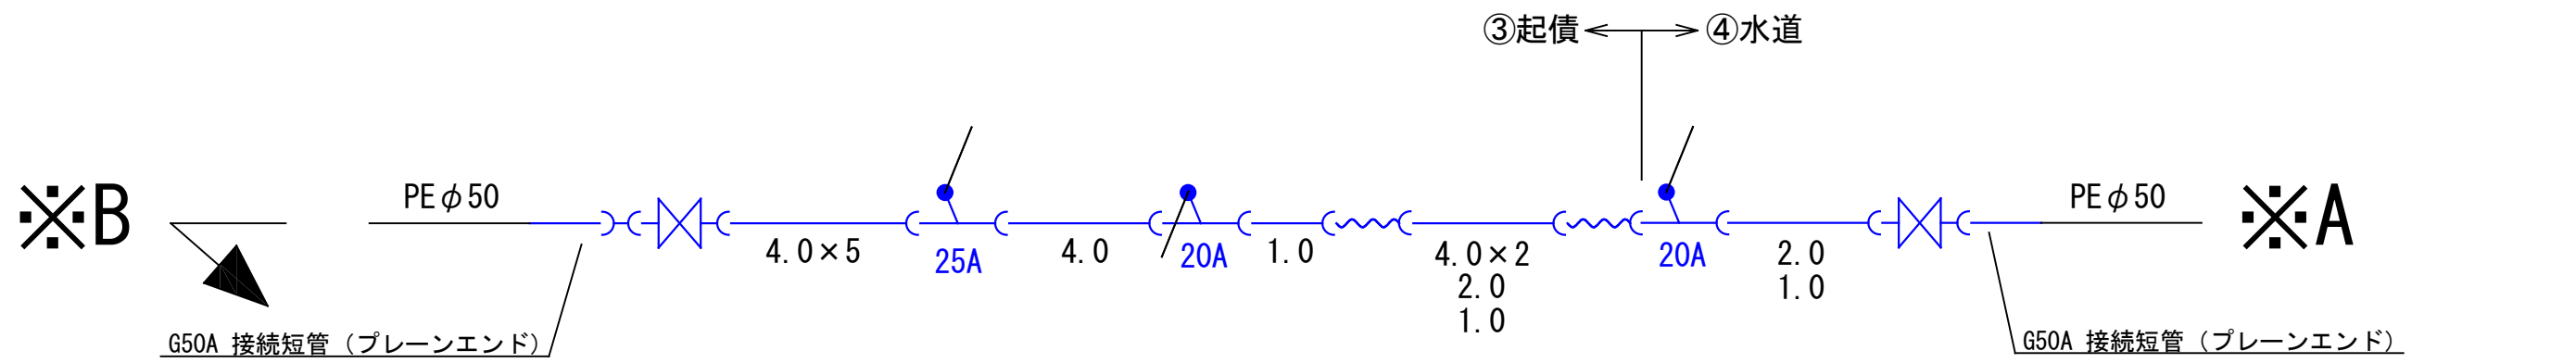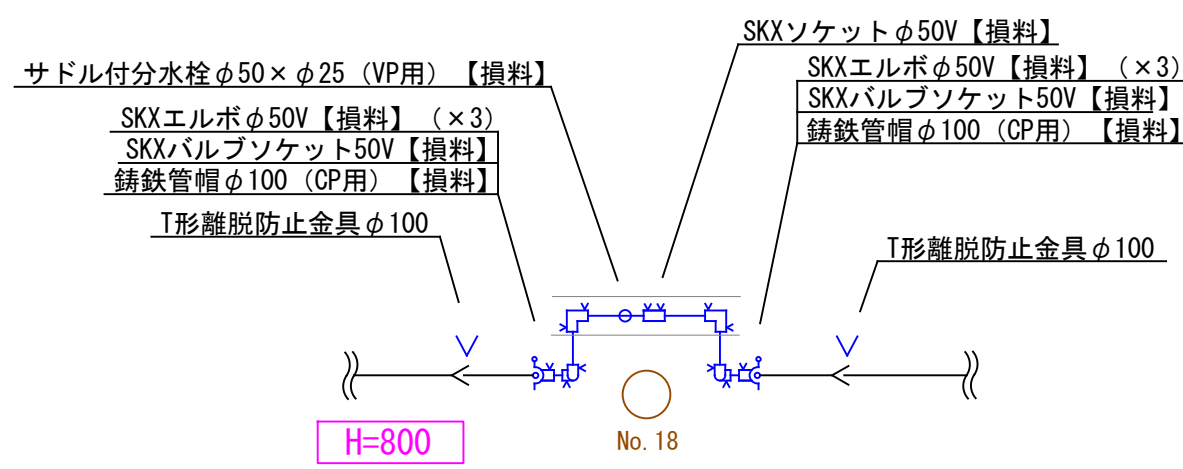

③仮設工事（起債）

②仮設工事（補助）

①仮設工事（補助）

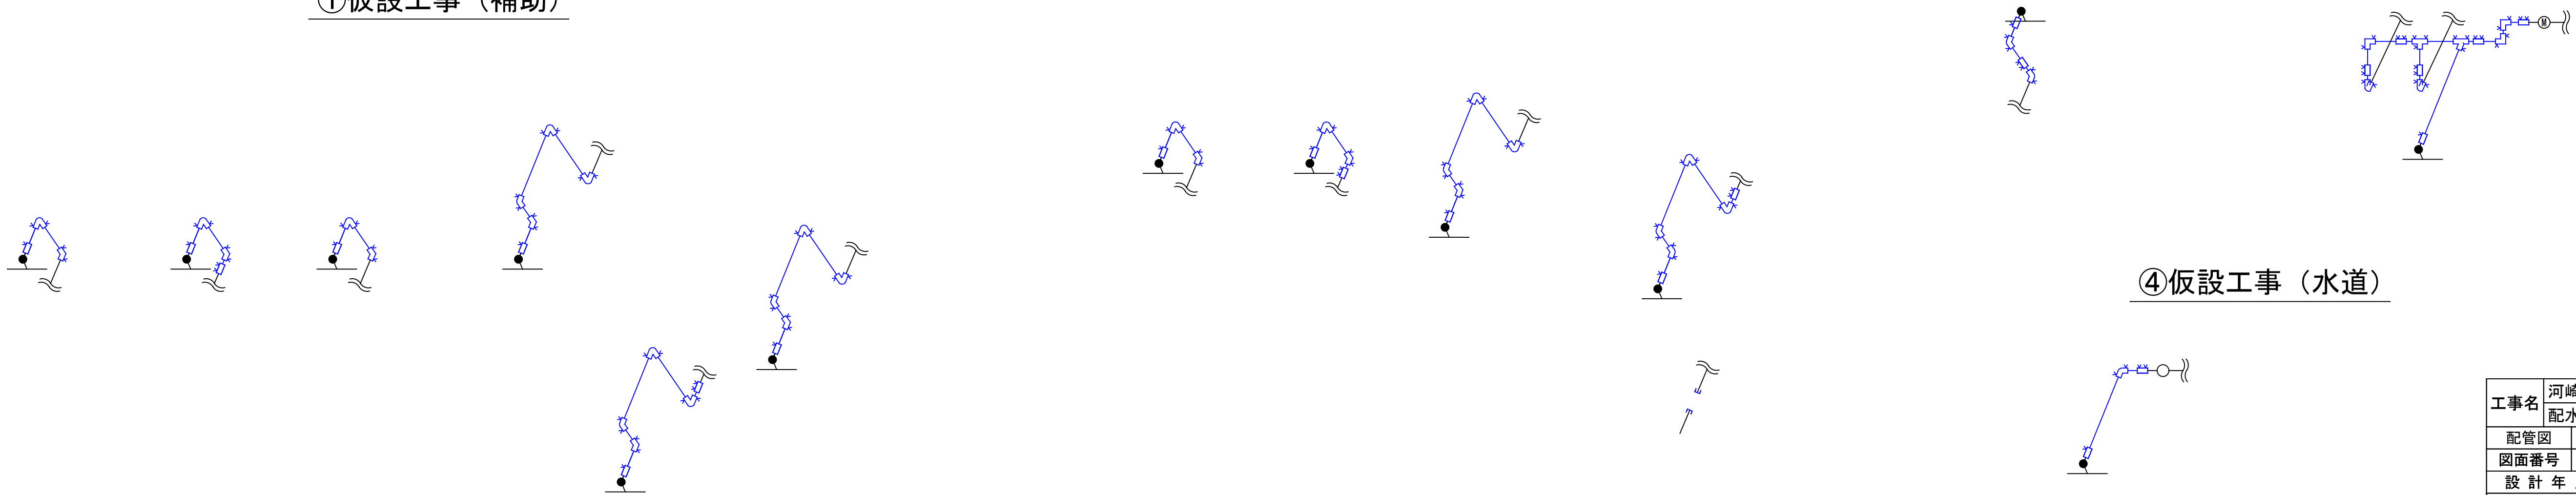

④仮設工事（水道）

工事名	河崎両三柳枝線に伴う 配水管布設替工事		
配管図	72		
図面番号	3 / 3	整理番号	2
設 計 年 月 日	令和 8 年 5 月 日	完 成 年 月 日	令和 年 月 日
米子市上下水道局 水道設計監理課			