

# 平面図

S=1:500



- ②配水管布設替工事(水道) HPPEφ50 L=57m(59.2m)
- ②給水管切替工事(水道) φ50×φ25・20 7か所
- ②給水管切廻し工事(基幹) PEφ20 1か所

- ①配水管布設替工事(基幹) GXDIPφ100 L=94m(95.5m)
- ①給水管切替工事(基幹) φ100×φ25・20 9か所
- ①消火栓移設工事(新) (基幹) φ75(H-248) 1基
- ①仮設工事(基幹) 1式
- ①移動防止金具取付工事(基幹) DIPφ100 6か所
- ①鋳鉄管処分(基幹) 1式


- ①配水管布設替工事(起債) GXDIPφ100 L=78m(78.6m)
- ①給水管切替工事(起債) φ100×φ20 4か所
- ①仮設工事(起債) 1式
- ①鋳鉄管処分(起債) 1式

- ①給水管切廻し工事(起債) PEφ20 4か所

- ②配水管布設替工事(基幹) HPPEφ50 L=6m(6.6m)
- ②給水管切替工事(基幹) φ50×φ25 1か所
- ②仮設工事(基幹) 1式


## 復旧構成図

・本復旧は境港市下水道課施工

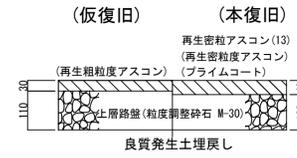

## 位置図

S=1:10000

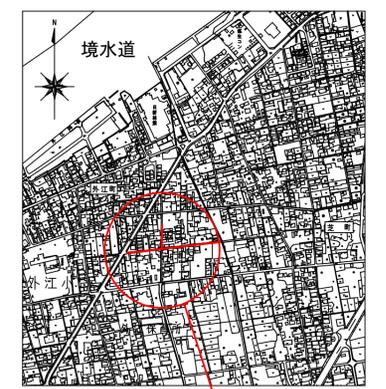


施工場所


## 配管詳細図

- ①給水管切廻し工事(起債) PEφ20 4か所
- ①仮設工事(起債) 1式


本設

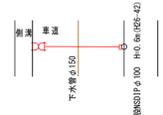

本設

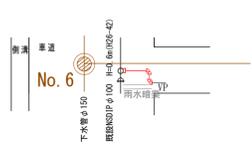


仮設

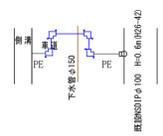

## 断面図



S=1:50

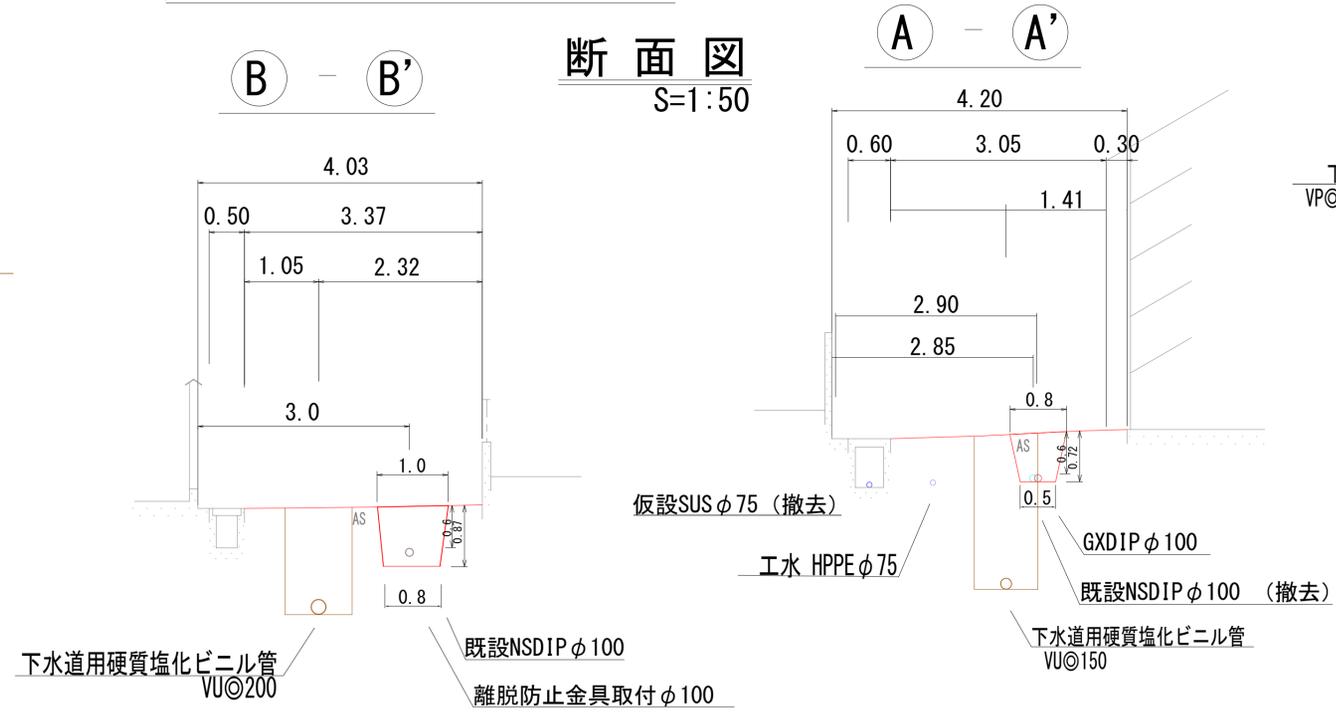

工事名	外江町汚水枝線(その45)に伴う配水管布設替工事		
配管図	11	整理番号	3
図面番号	1/2	設計年月日	令和8年2月日
設計年月日	令和8年2月日	完成年月日	令和 年 月 日
米子市上下水道局水道設計監理課			

# 配管詳細図

- ②給水管切廻し工事(基幹) PEφ20 1か所
- ②仮設工事(基幹) 1式

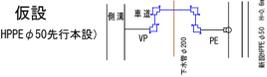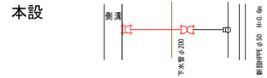

- 【φ50水圧洗管用】  
SKXエルボφ50PE (損料)  
SKXバルブソケットφ50PE×2 (損料)  
青銅ゲートバルブφ50 (損料)  
SKXエルボφ50PE (損料)  
SKX片落ちエルボφ50HP×φ50PE (損料)


- 【φ100水圧洗管用】  
CP用鋼鉄管φ100 (損料) (仮設時施工済み)  
SKXバルブソケットφ50PE×3 (損料) (仮設時施工済み)  
青銅ゲートバルブφ50 (損料) (仮設時施工済み)  
CP用鋼鉄管φ100 (損料)  
SKXバルブソケットφ50PE (損料)

- 【1次仮設】  
既設NSDIPφ100 H26-42 H=0.6m

- 【2次仮設】  
既設NSDIPφ100 H26-42 H=0.6m


- 【2次仮設追加材料】  
CP用鋼鉄管φ100×2 (損料)  
青銅ゲートバルブφ50 (損料)  
SKXバルブソケットφ50PE×3 (損料)

- SKX片落ちソケットφ50HP×φ50PE  
SKXバルブソケットφ50PE  
ゲートバルブφ50 (2号・除雪・排水 H=600)  
SKXバルブソケットφ50VP  
TSエルボφ50×2  
TSソケットφ50




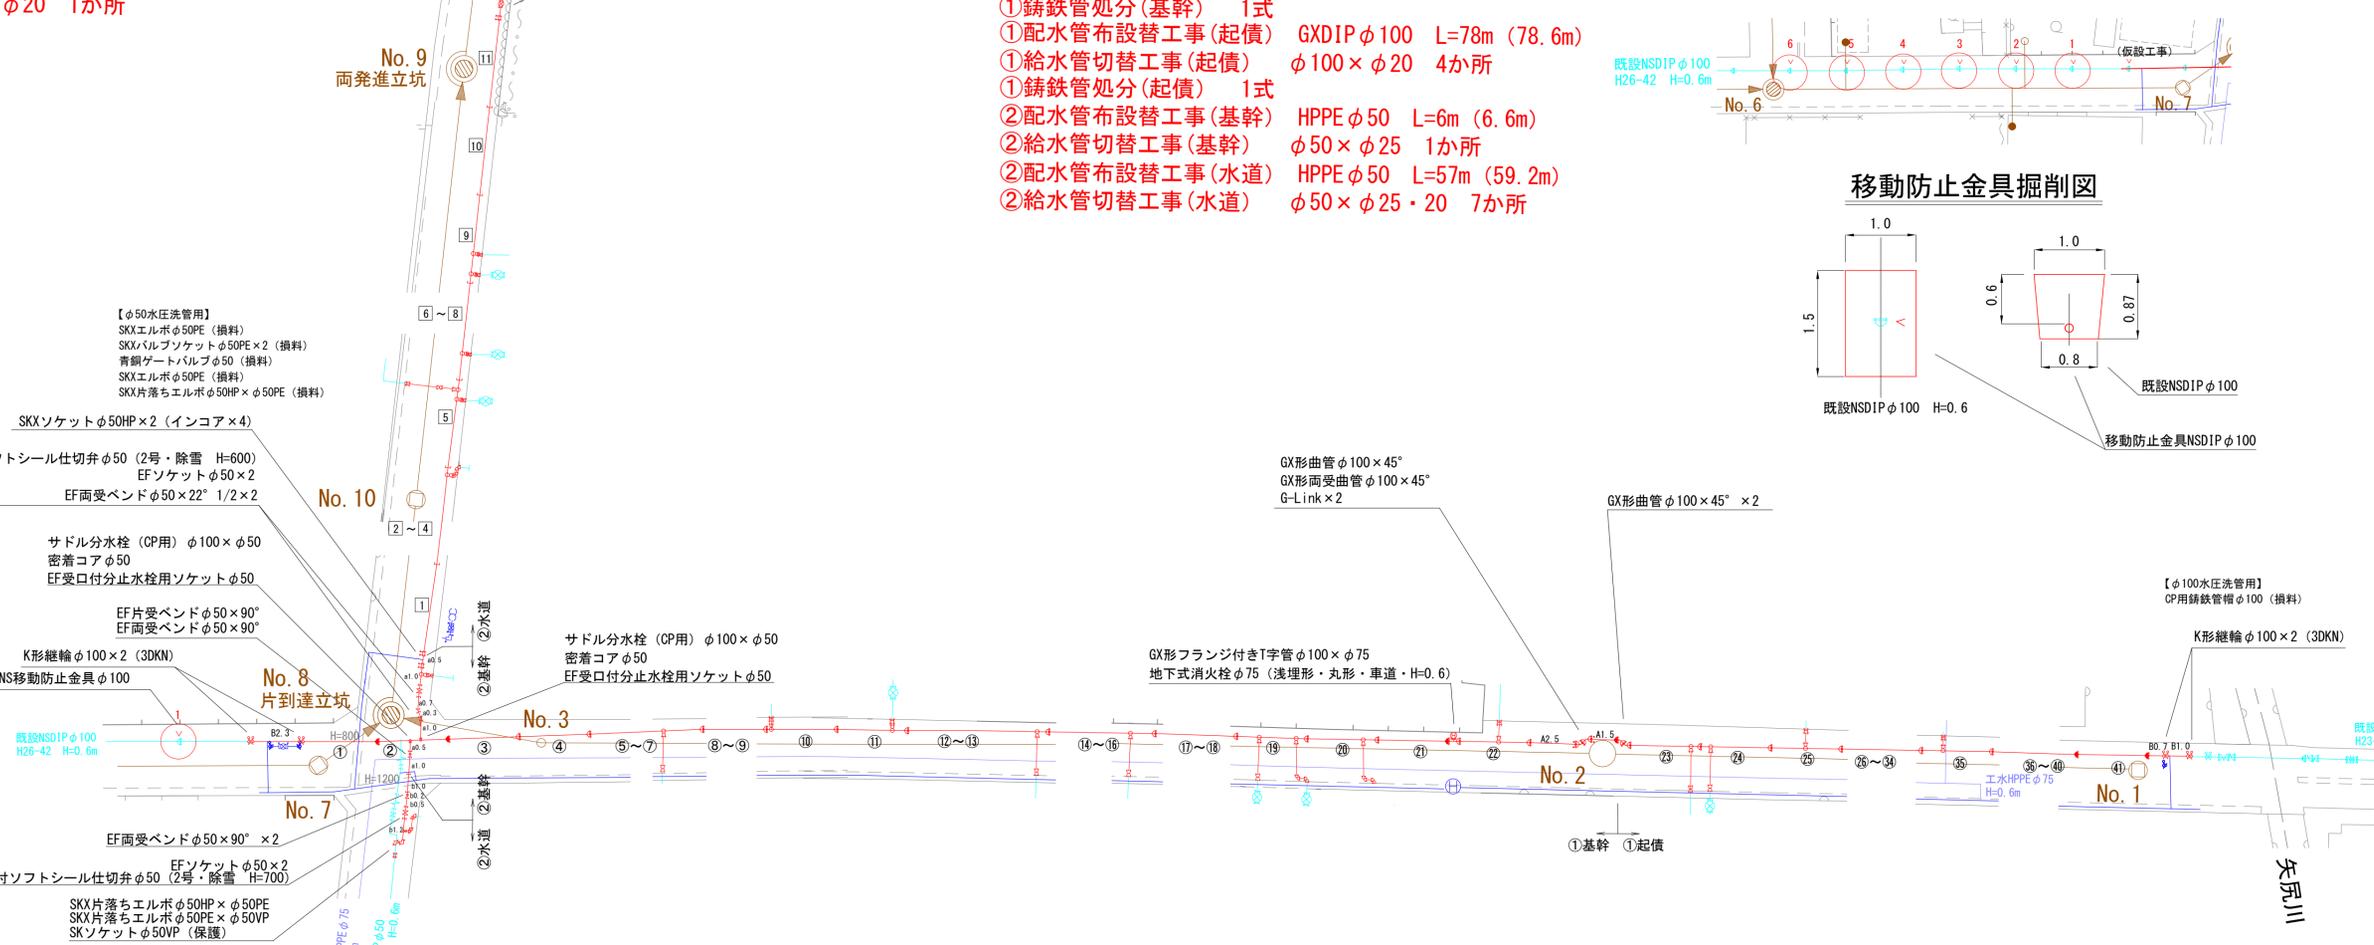


- ①配水管布設替工事(基幹) GXDIPφ100 L=94m (95.5m)
- ①給水管切替工事(基幹) φ100×φ25・20 9か所
- ①消火栓移設工事(新)(基幹) φ75 (H=248) 1基
- ①鋼鉄管処分(基幹) 1式
- ①配水管布設替工事(起債) GXDIPφ100 L=78m (78.6m)
- ①給水管切替工事(起債) φ100×φ20 4か所
- ①鋼鉄管処分(起債) 1式
- ②配水管布設替工事(基幹) HPPEφ50 L=6m (6.6m)
- ②給水管切替工事(基幹) φ50×φ25 1か所
- ②配水管布設替工事(水道) HPPEφ50 L=57m (59.2m)
- ②給水管切替工事(水道) φ50×φ25・20 7か所

## ①移動防止金具取付工事(基幹) DIPφ100 6か所

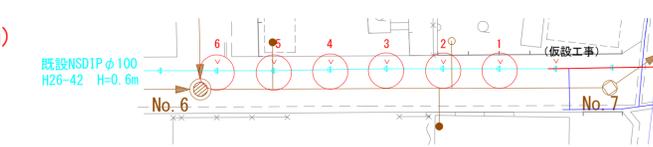

## 移動防止金具掘削図

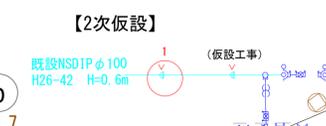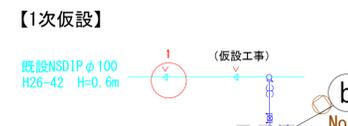
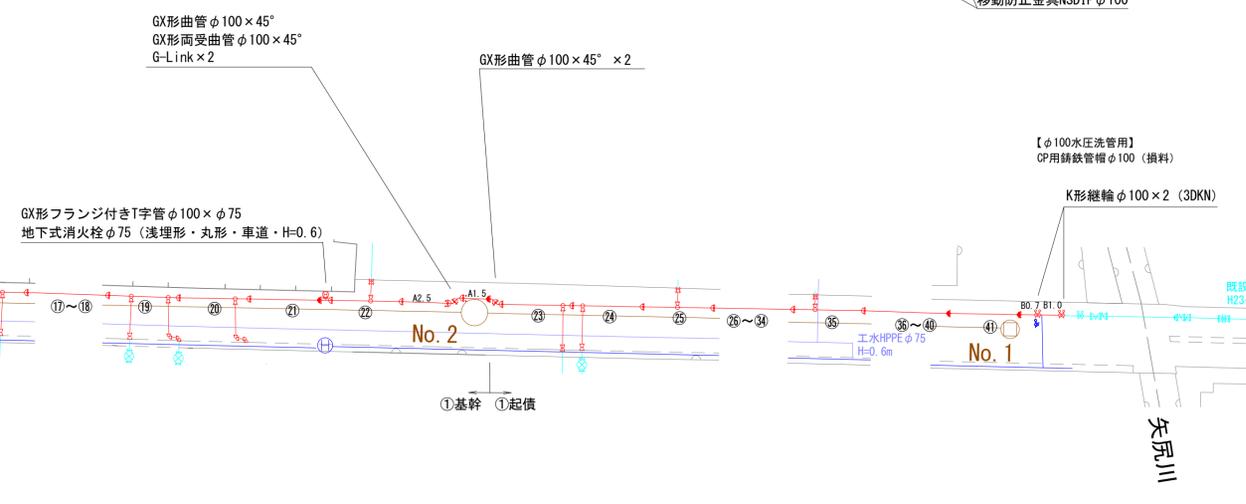
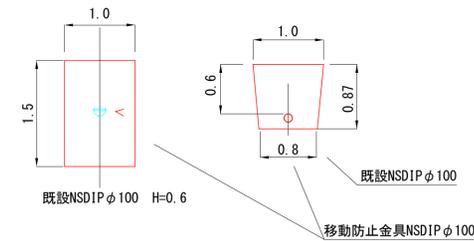


- ①仮設工事(基幹) 1式
- ①仮設工事(起債) 1式
- ②仮設工事(基幹) 1式

- 青銅ゲートバルブφ50 (損料)  
サドル分水栓 (CP用) φ100×φ50 (損料)  
SKXバルブソケットφ50PE×2 (損料)  
SKXエルボφ50PE×2 (損料)  
青銅ゲートバルブφ50 (損料)  
SKXバルブソケットφ50PE×2 (損料)  
SKXチーズφ50PE×φ50PE (損料)  
SKX片落ちソケットφ50PE×φ50 (損料)  
NS移動防止金具φ100 (損料)

- SKX片落ちエルボφ50HP×φ50PE (損料)  
SKX片落ちエルボφ50PE×φ50VP (損料)  
SKXソケットφ50VP (保護)

- 【既設VPφ50接続分 (HPPEφ50水圧洗管除く)】  
SKX片落ちソケットφ50PE×φ50 (損料)  
SKXエルボφ50PE (損料)  
SKXチーズφ50PE×φ50PE (損料)  
青銅ゲートバルブφ50 (損料)  
SKXバルブソケットφ50PE×2 (損料)  
SKXエルボφ50PE (損料)  
SKX片落ちエルボφ50PE×φ50VP (損料)

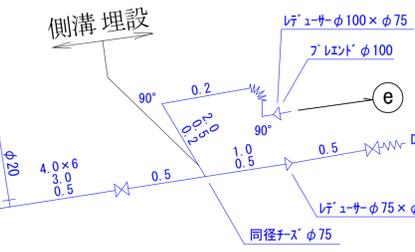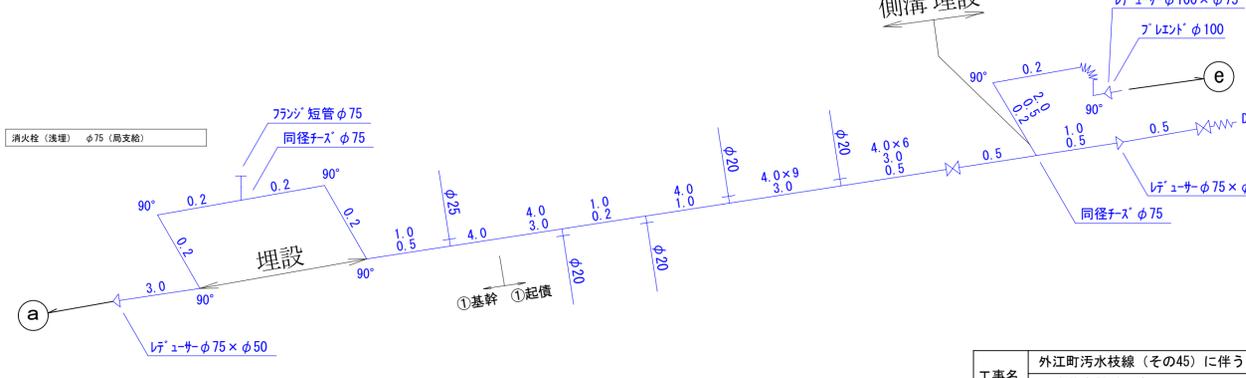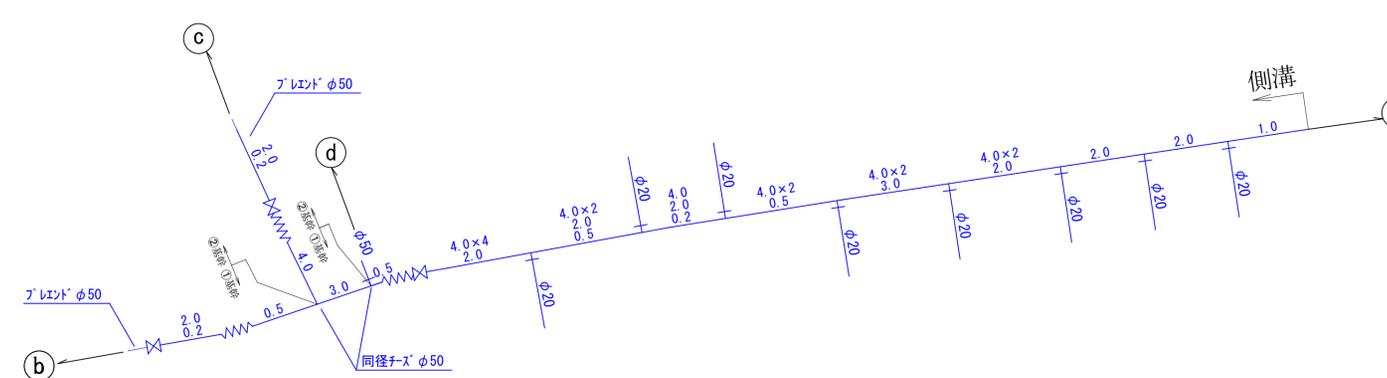

工事名	外江町汚水枝線 (その45) に伴う 配水管布設替工事		
配管図	11		
図面番号	2/2	整理番号	3
設計年月日	令和 8 年 2 月 日		
完成年月日	令和 年 月 日		
米子市上下水道局水道設計監理課			