





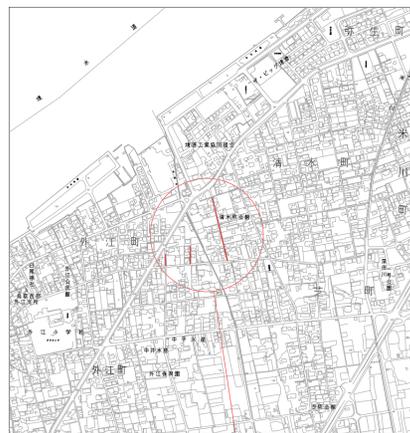


位置図 S=1:10000



工事場所




舗装復旧構成図 S=1:10

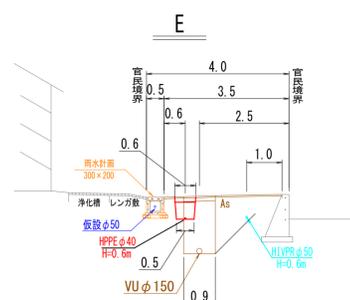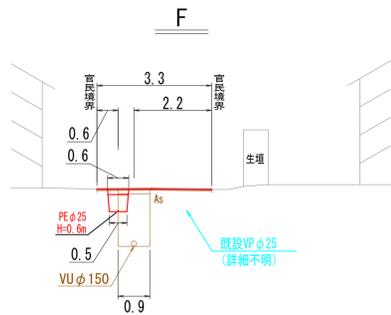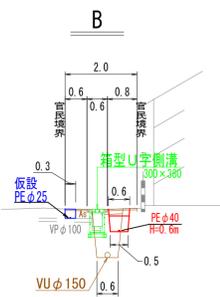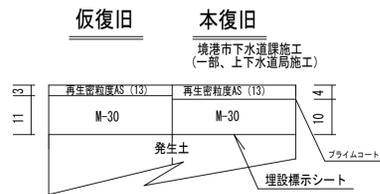

平面図 S=1:500



③ 配水細管布設替工事 (起債) HPPEφ40 L=15m (L=15.6m)
④ 給水管切替工事 (起債) φ40×φ20 3か所
⑤ 仮設工事 (起債) 1式

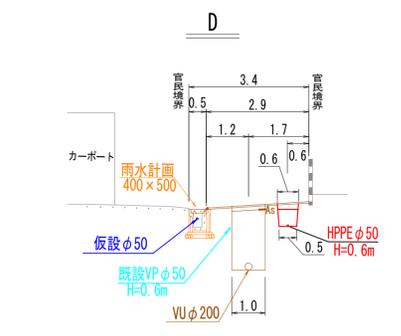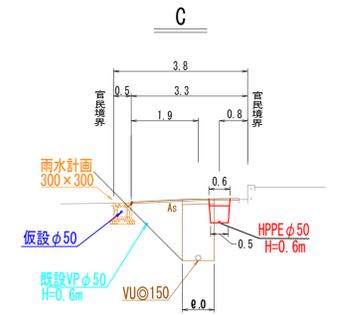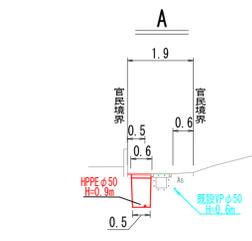

① 配水管布設替工事 (起債) HPPEφ50 L=188m (L=189.4m)
② 給水管切替工事 (起債) φ50×φ40・25・20 16か所
③ 仮設工事 (起債) 1式

工事名	清水町汚水枝線その6に伴う配水管布設替工事		
配管図	011		
図面番号	1/3	工事番号	R8-
設計年月日	令和8年	月	日
完成年月日	令和8年	月	日
米子市上下水道局 水道設計監理課			


配管詳細図 S=1/100




①

- ① 配水管布設工事 (基幹) HPPEφ50 L=186m (L=189.4m)
- ① 給水管切替工事 (基幹) φ50×φ40・25・20 箇所
- ① 仮設工事 (基幹) 1式

管割図

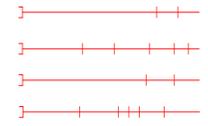


工事名	清水町汚水枝線その6に伴う配水管布設工事		
配管図	011		
図面番号	2/3	工事番号	R8-
設計年月日	令和8年月日	完成年月日	令和8年月日
米子市上下水道局 水道設計監理課			

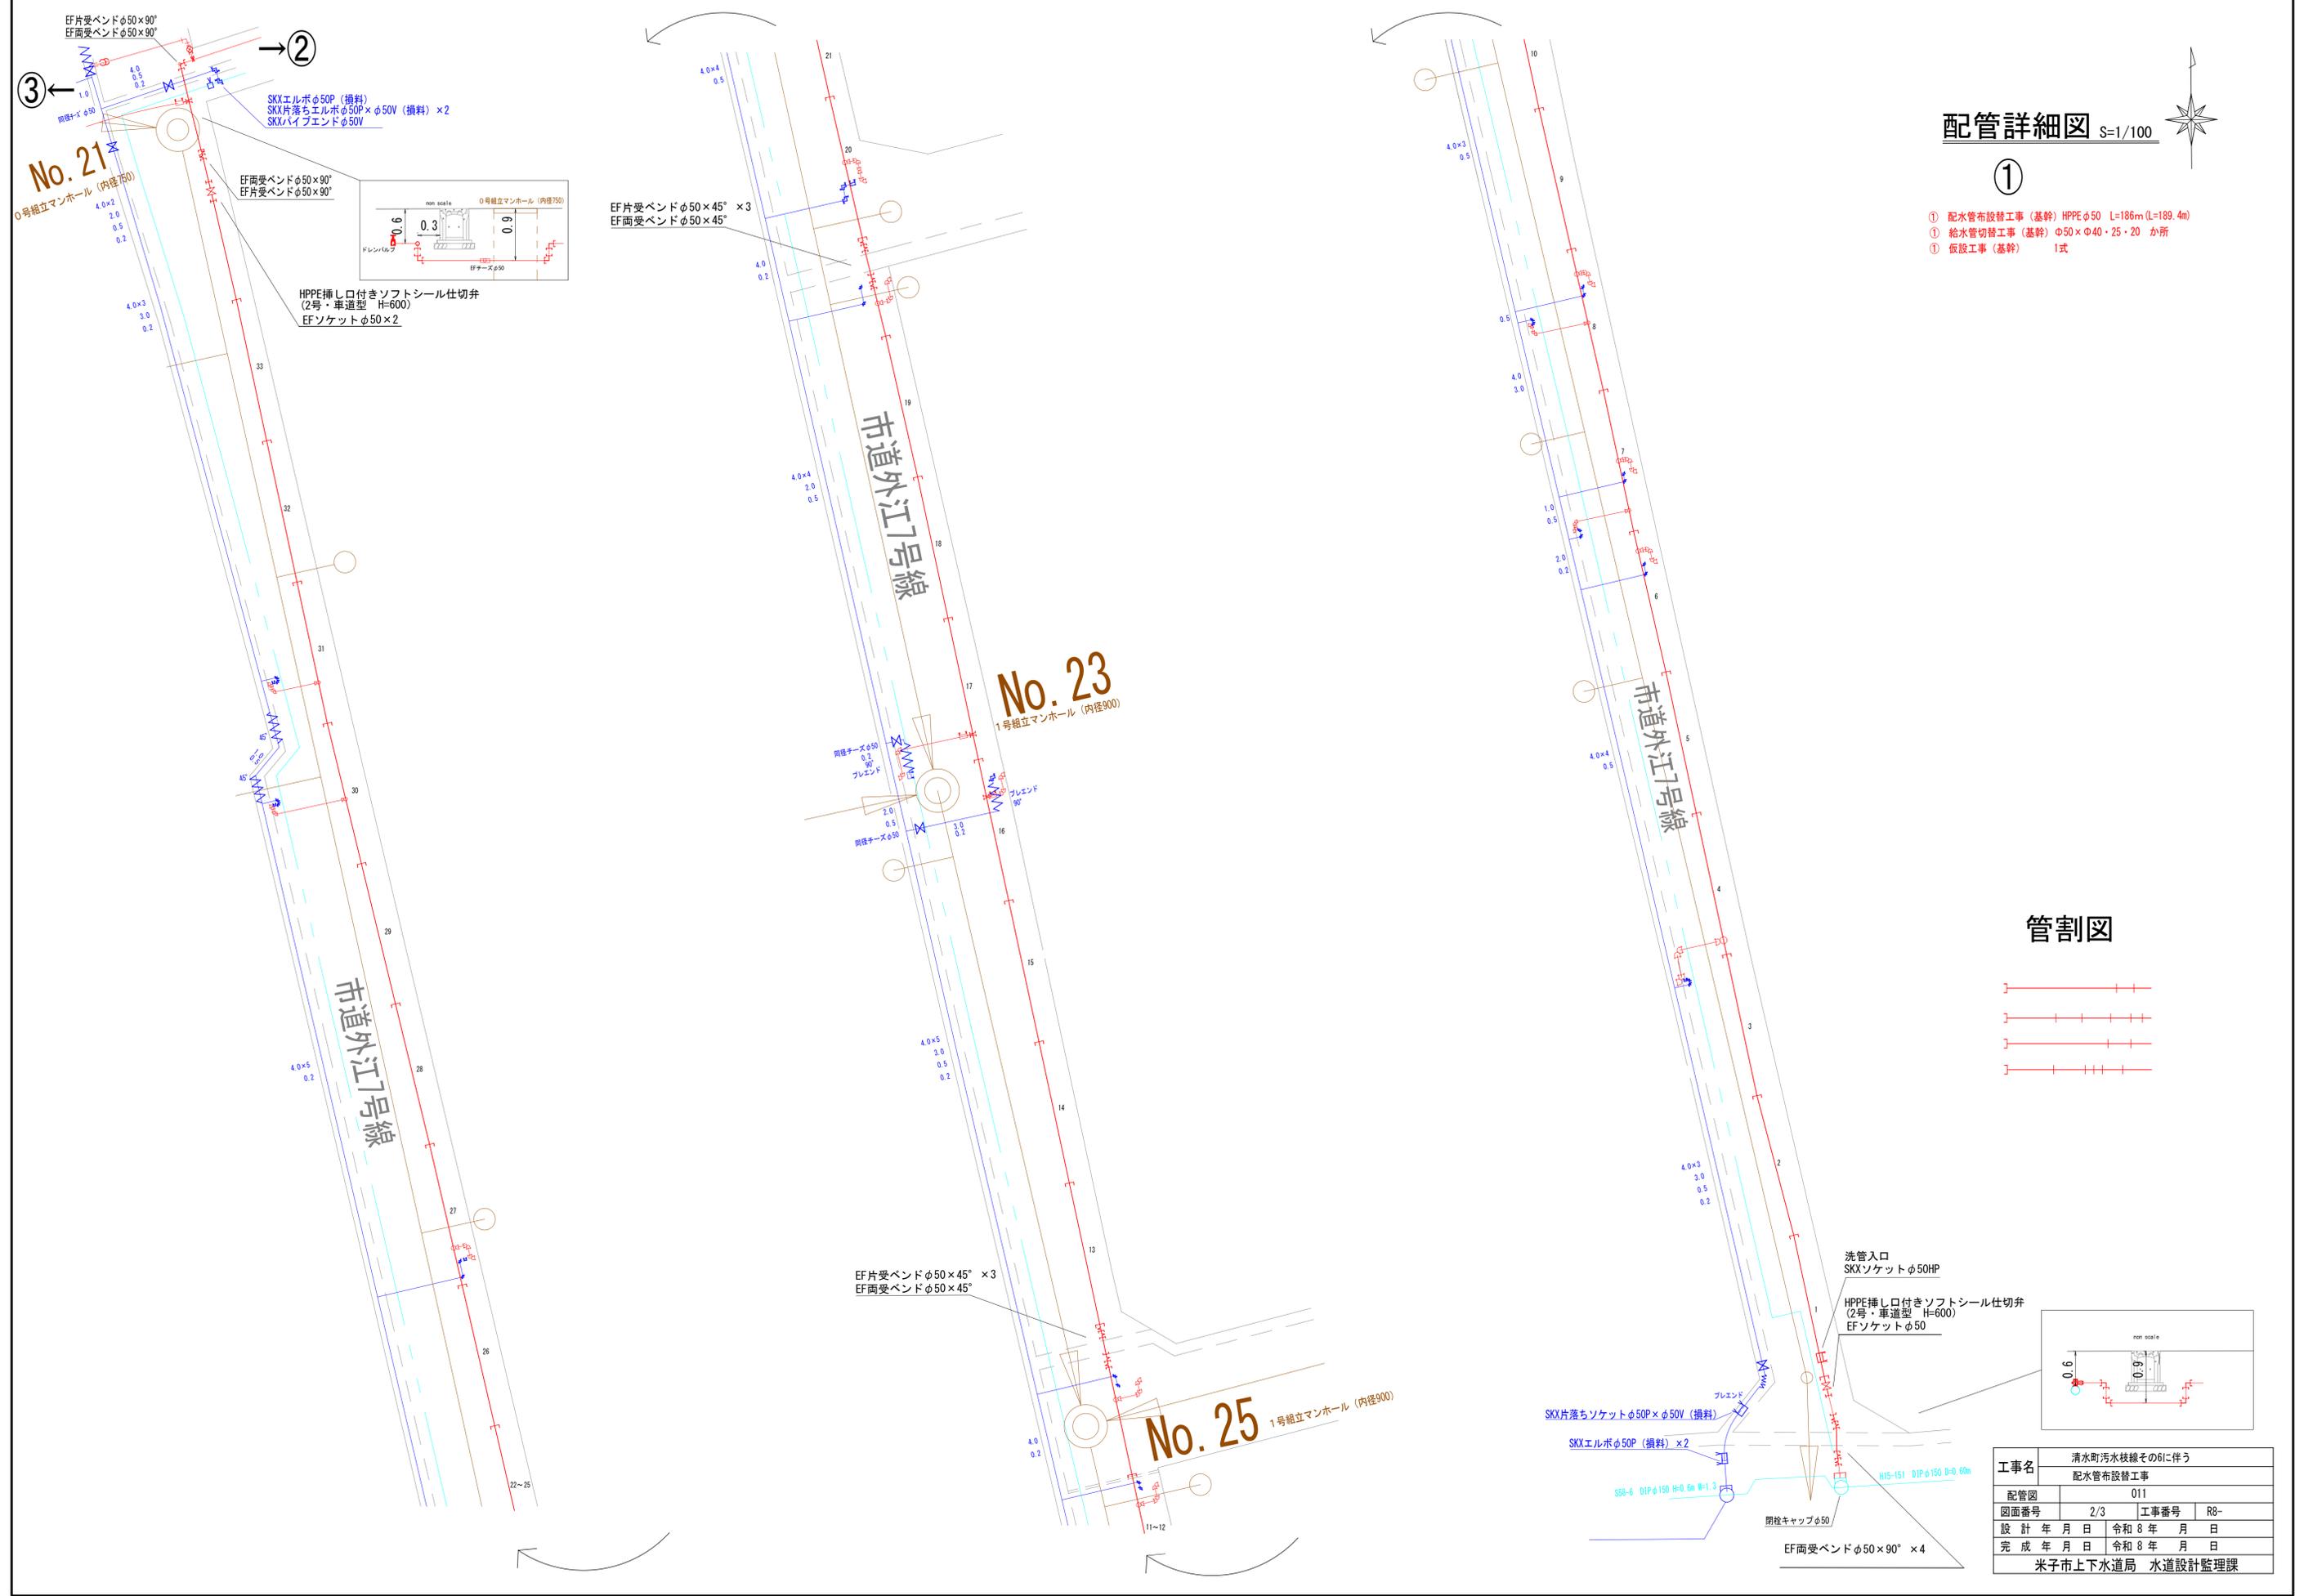

配管詳細図 S=1/100




- ④ 配水細管布設替工事 (起債) HPPE φ40 L=21m (L=22.0m)
- ④ 給水管切替工事 (起債) φ40×φ20 4か所
- ④ 仮設工事 (起債) 1式

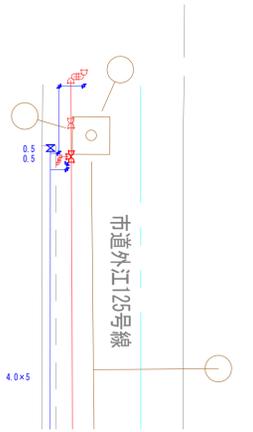

配管詳細図 S=1/100




- ② 配水管布設替工事 (水道) HPPE φ50 L=17m (L=17.6m)
- ② 給水管切替工事 (水道) φ50×φ20 1か所

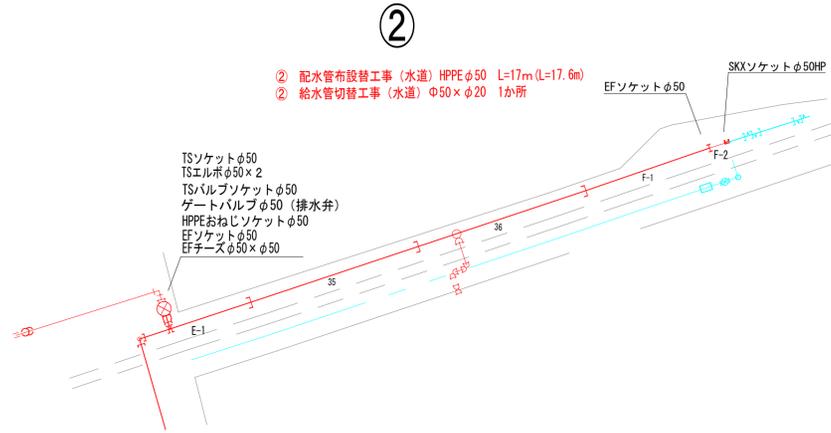

⑤



- ⑤ 配水細管布設替工事 (水道) PE φ25 L=22m (L=22.2m)

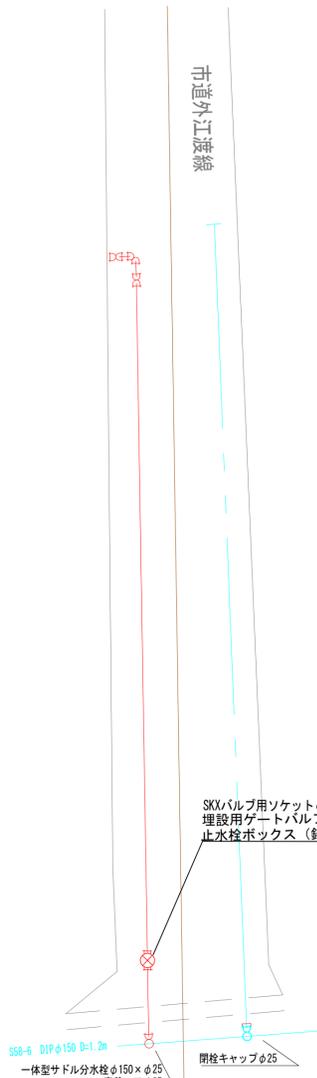

市道外江渡線

SKXバルブ用ソケットφ25P×2
埋設用ゲートバルブφ25 (ソフトシール)
止水栓ボックス (鋳鉄)

SSφ6 DIPφ150 D=1.2m
一体型サドル分水栓φ150×φ25
密着コアφ25

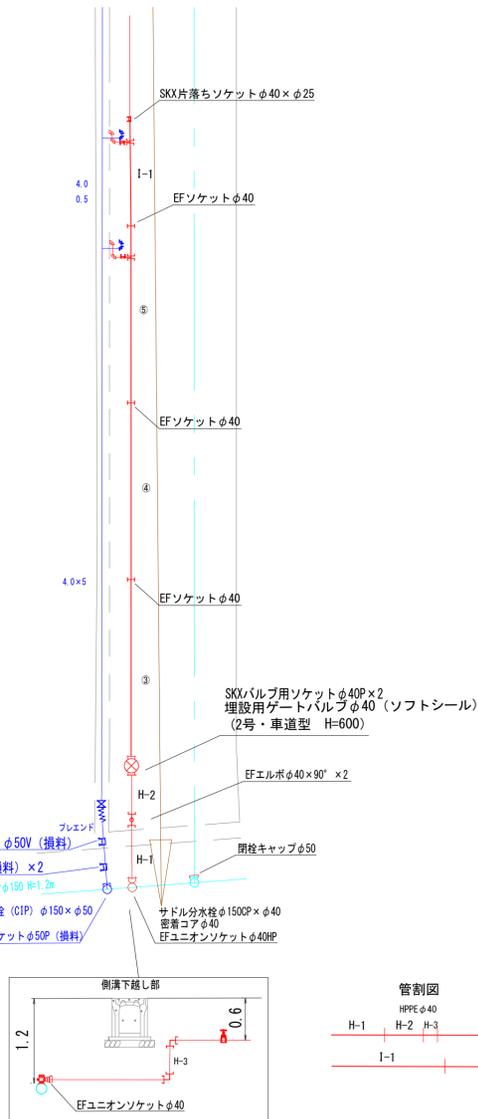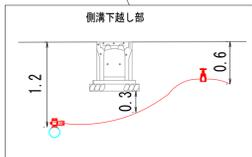


配管詳細図 S=1/100






②

- ② 配水管布設替工事 (水道) HPPE φ50 L=17m (L=17.6m)
- ② 給水管切替工事 (水道) φ50×φ20 1か所

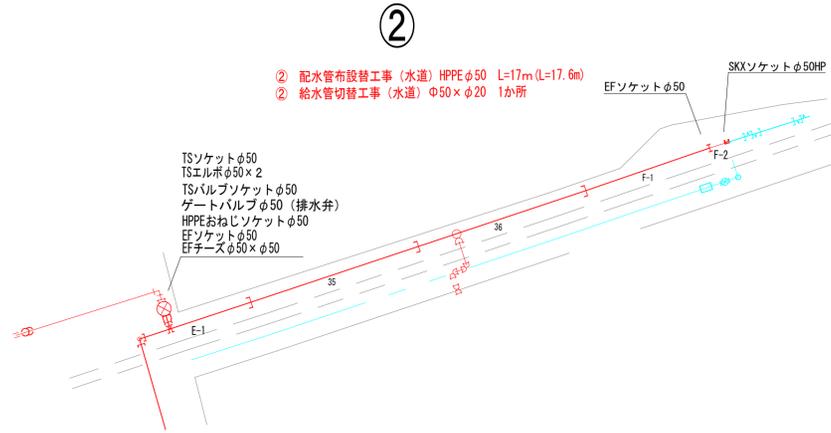

③

- ③ 配水細管布設替工事 (起債) HPPE φ40 L=15m (L=15.6m)
- ③ 給水管切替工事 (起債) φ40×φ20 3か所
- ③ 仮設工事 (起債) 1式

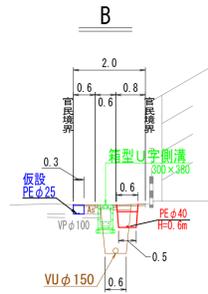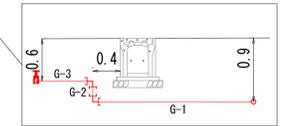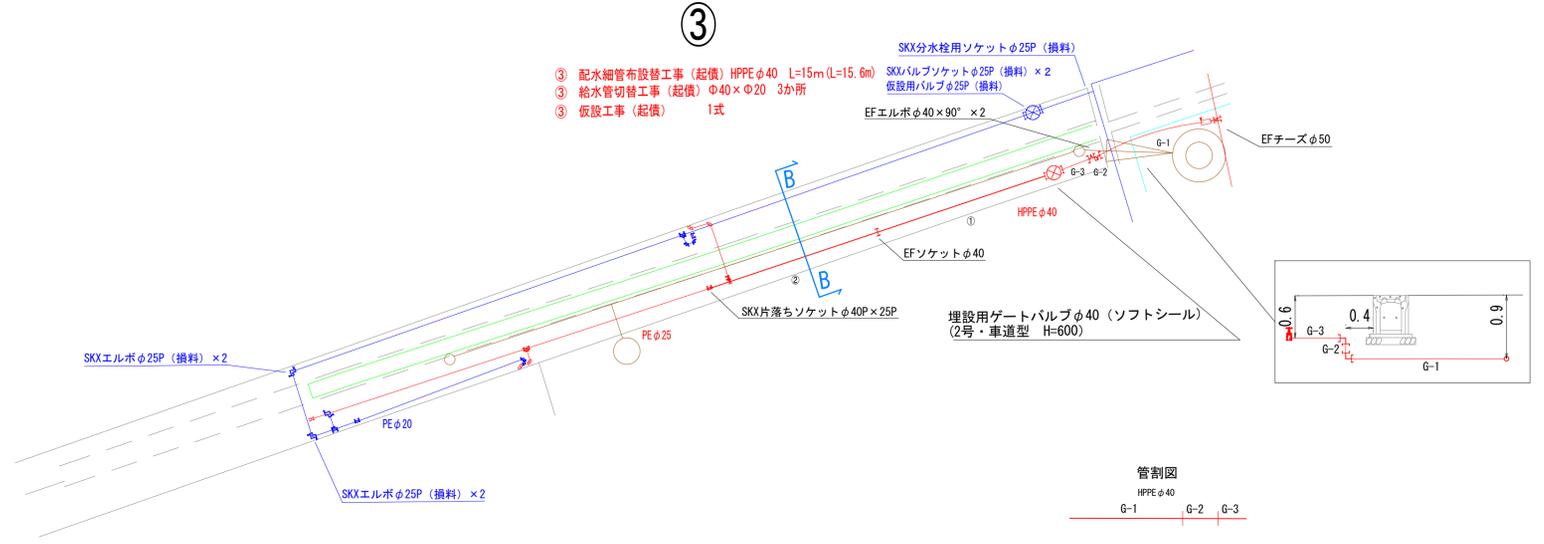

工事名	清水町汚水枝線その6に伴う配水管布設替工事		
配管図	011		
図面番号	3/3	工事番号	R8-
設計年月日	令和8年	月	日
完成年月日	令和8年	月	日
米子市上下水道局 水道設計監理課			