

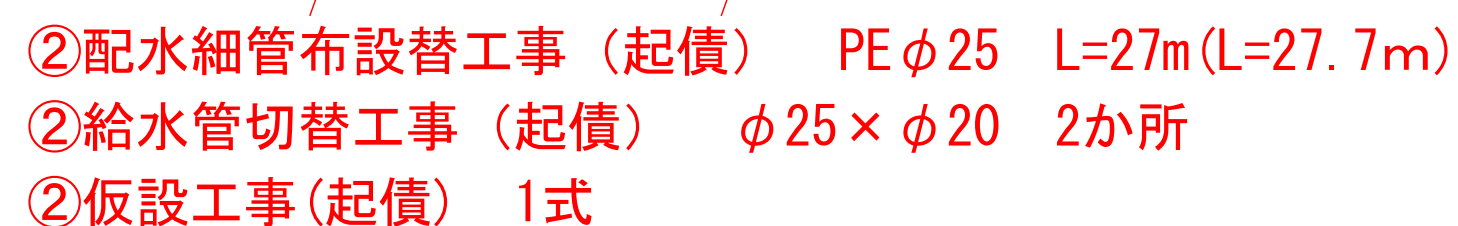
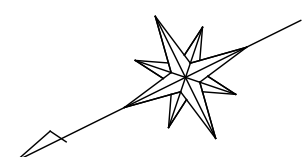
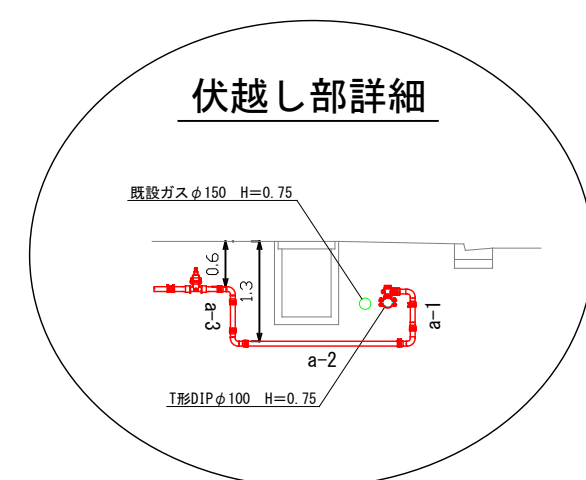



S=1 : 500

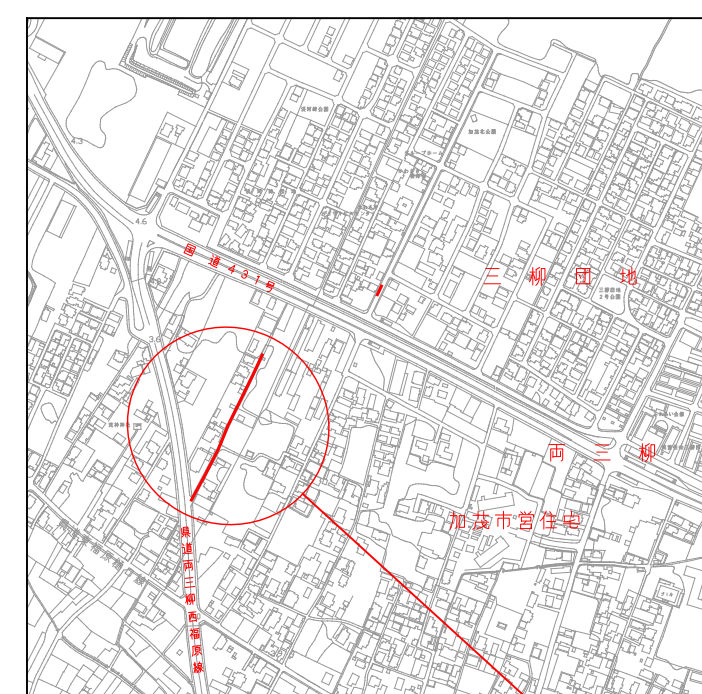

工事場所

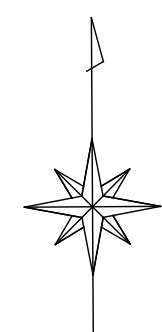


$S = \text{Nor}$

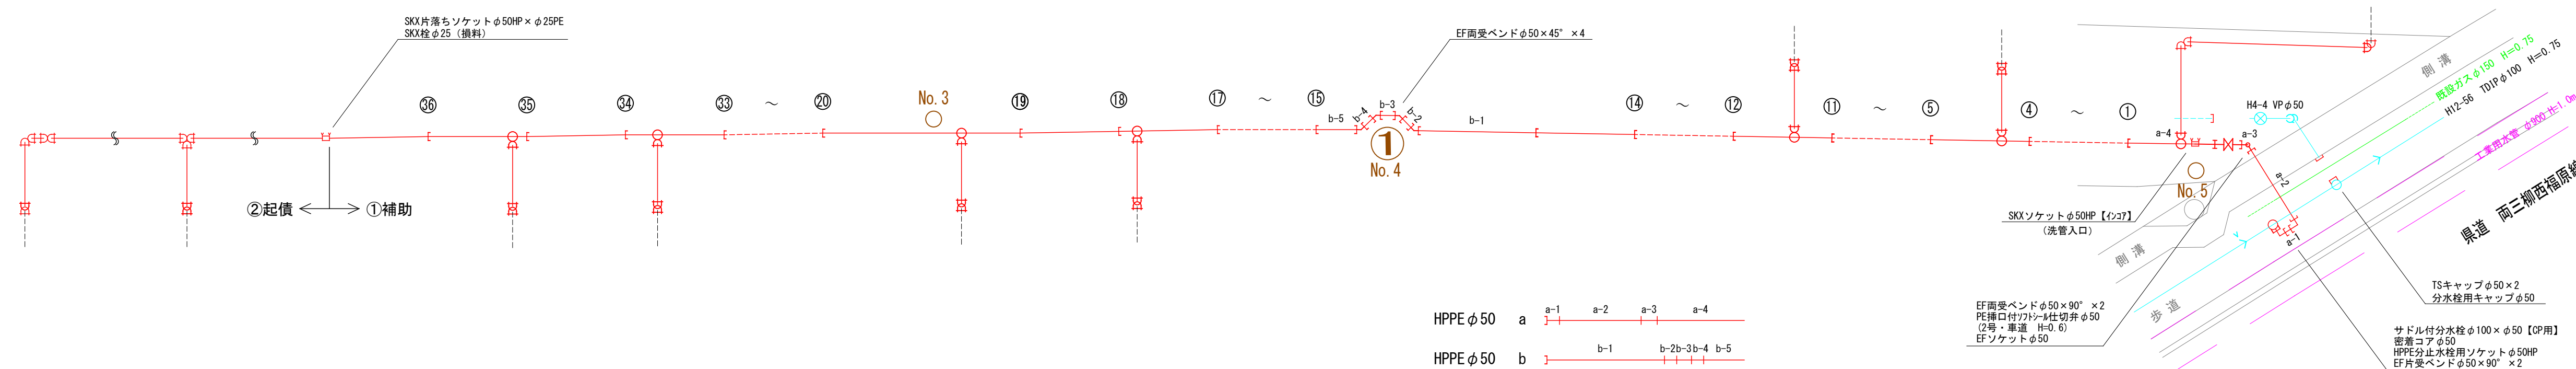


S = 1 : 50

※ 赤線は公図から推定し作図している。

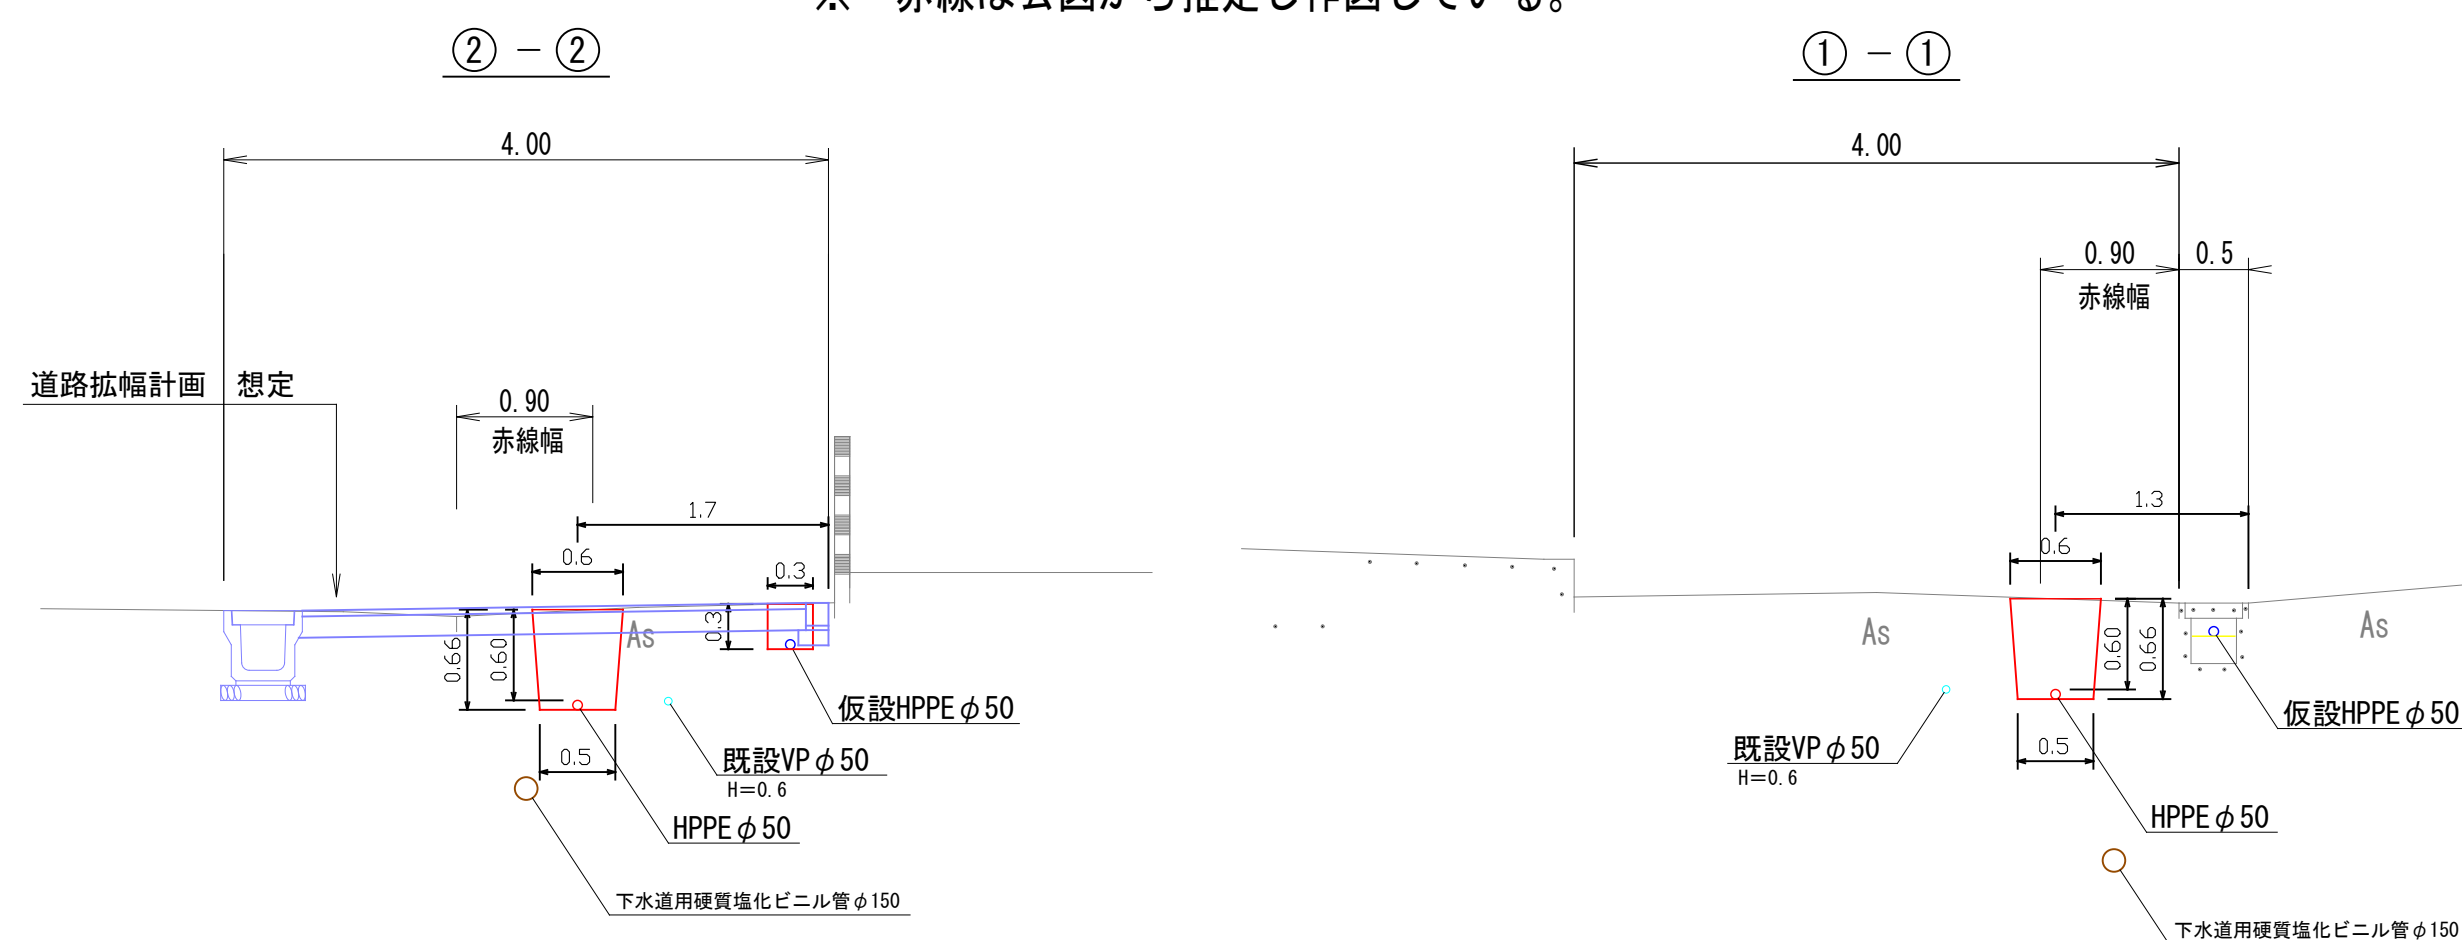


S=1 : 10

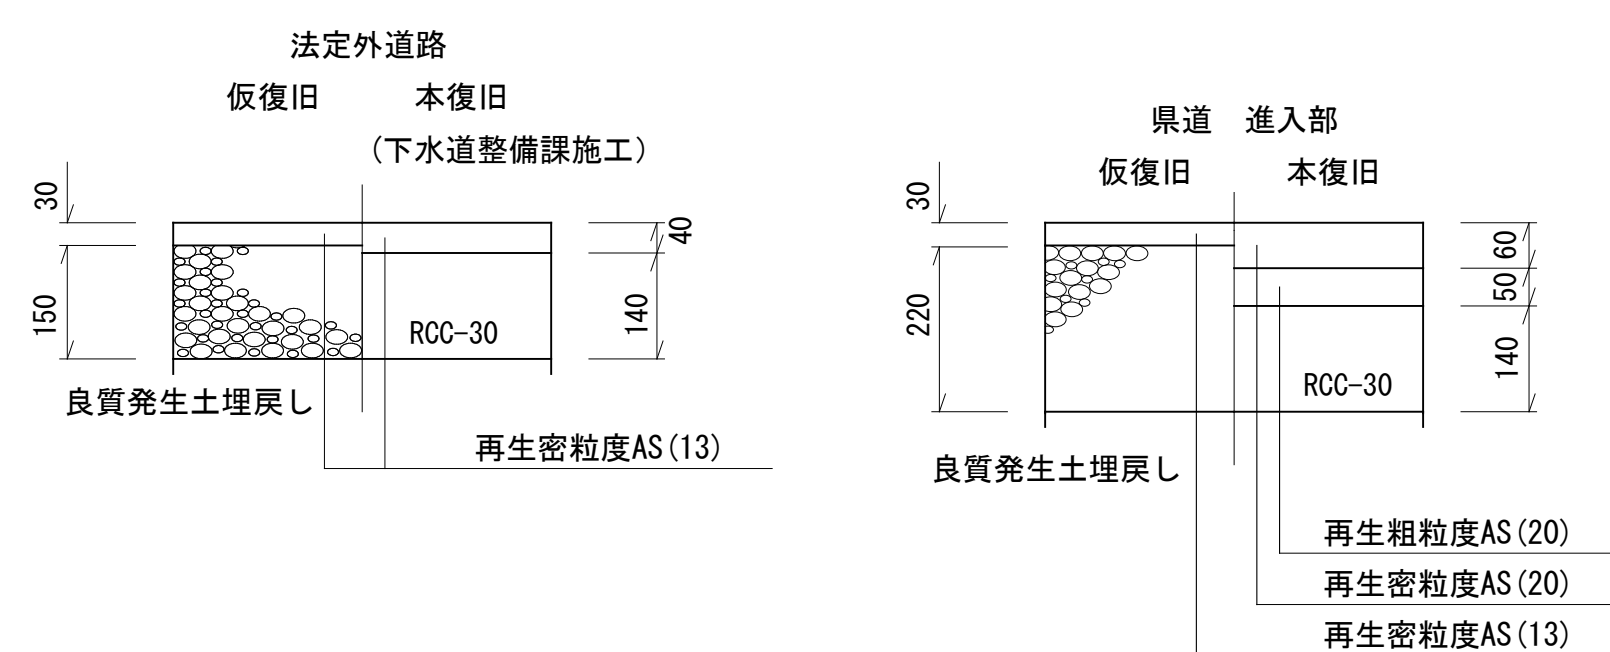

工事名	河崎両三柳枝線その2に伴う配水管布設替工事		
配管図	60		
図面番号	1/ 3	整理番号	R8-14
設計年月日	令和 8 年	7 月	日
完成年月日	令和 年	月	日
米子市上下水道局 水道設計監理課			

平面図


S=1:500

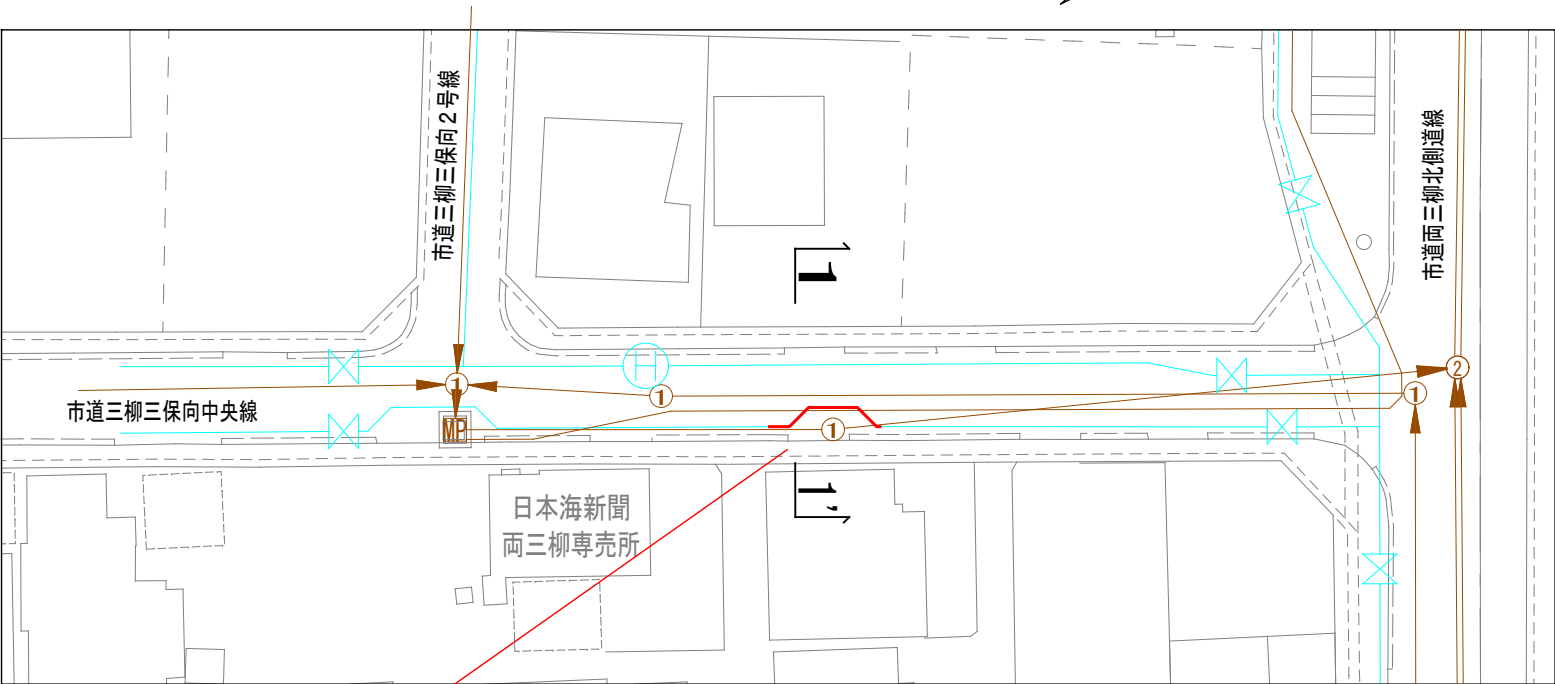

- ③配水管切廻し工事（起債） KDIPφ100 1か所（10.0m）
③給水管切廻し工事（起債） PEφ20 1か所


断面図

S=1:100

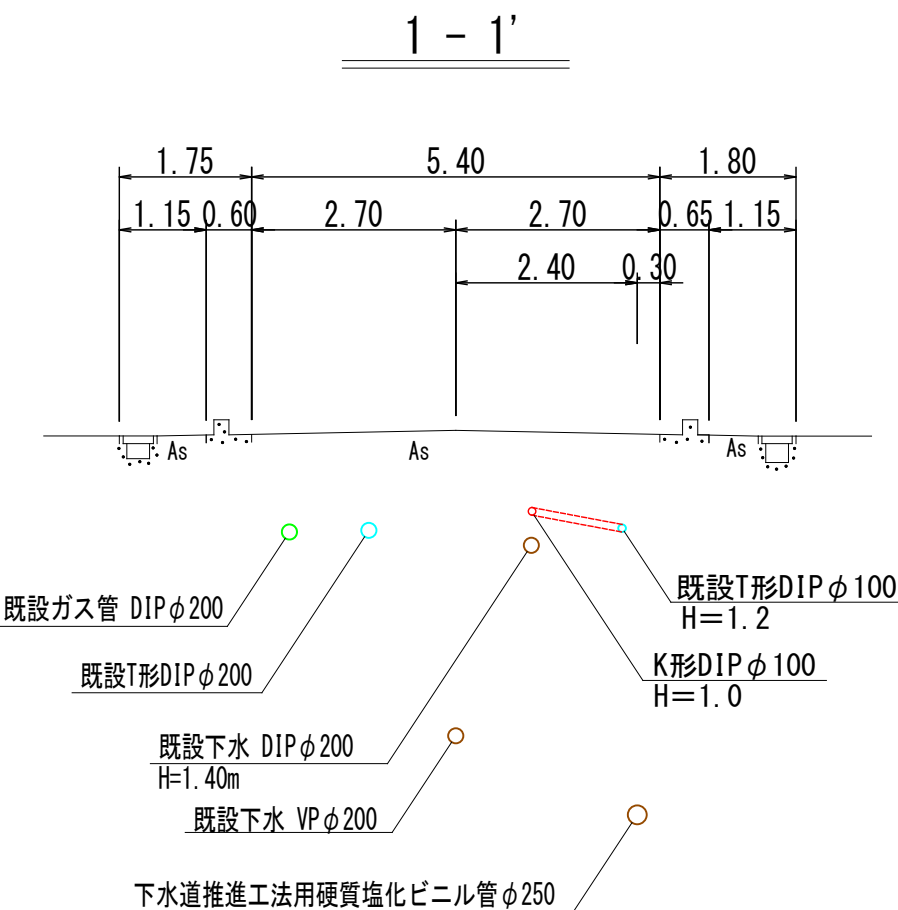

位置図

S=1:10000

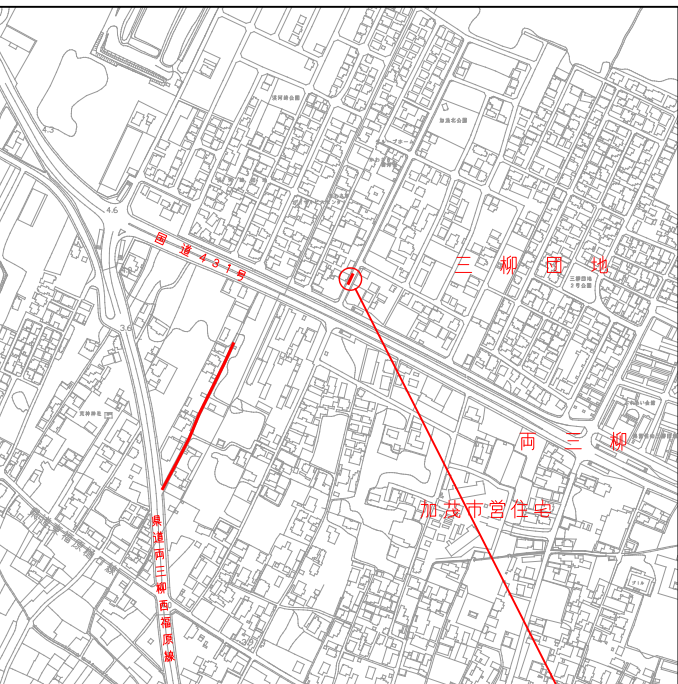


工事場所

平面詳細図

S = Non


サドル付分水栓φ100×φ25【CP用】
密着コアφ25
SKX分止水栓用サットφ25V（損料）
SKXエルボφ25V（損料）
分水栓用キャップφ25
（放水用）

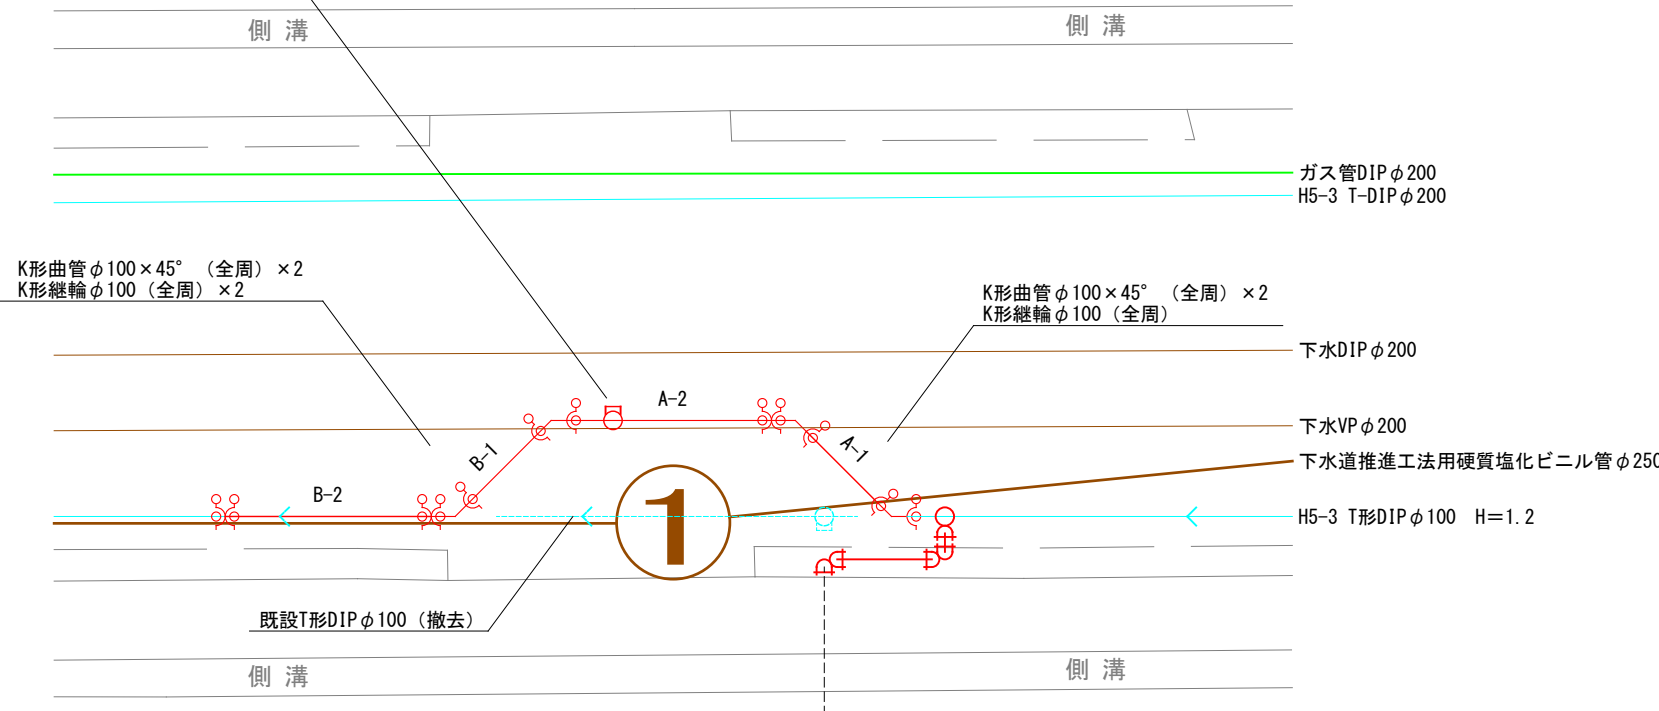

K形DIPφ200(3種) A A-1 A-2
K形DIPφ200(3種) B B-1 B-2


掘削断面図

S=1:50

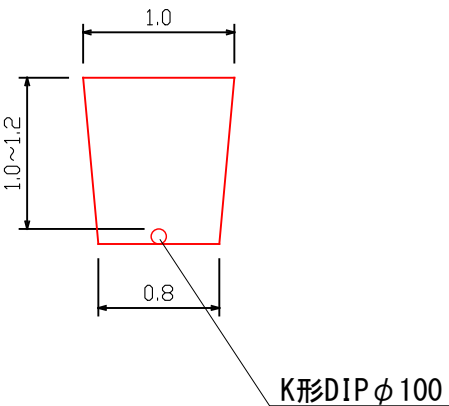




舗装復旧構成図

S=1:10

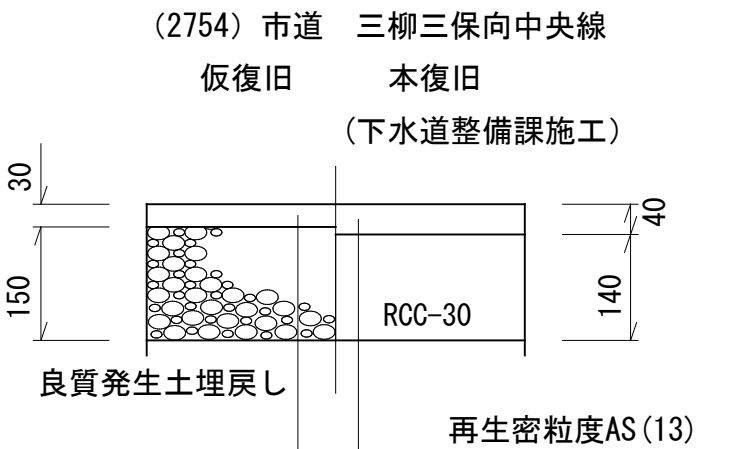



工事名	河崎両三柳枝線その2に伴う配水管布設替工事			
配管図	60			
図面番号	2/ 3		整理番号	R8-14
設計年月日	令和 8 年 7 月 日			
完成年月日	令和 年 月 日			
米子市上下水道局 水道設計監理課				

凡 例

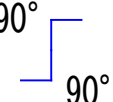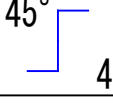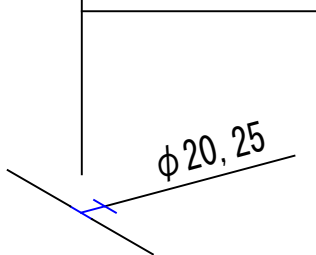	ボールバルブ
	90° エルボ
	45° エルボ
	フレキシブル継手
分水チーズ φ50×φ20, 25	
L型止水栓 φ20, 25	
	

仮設配管詳細図 S = Non

- ①仮設工事(補助) 1式
②仮設工事(起債) 1式

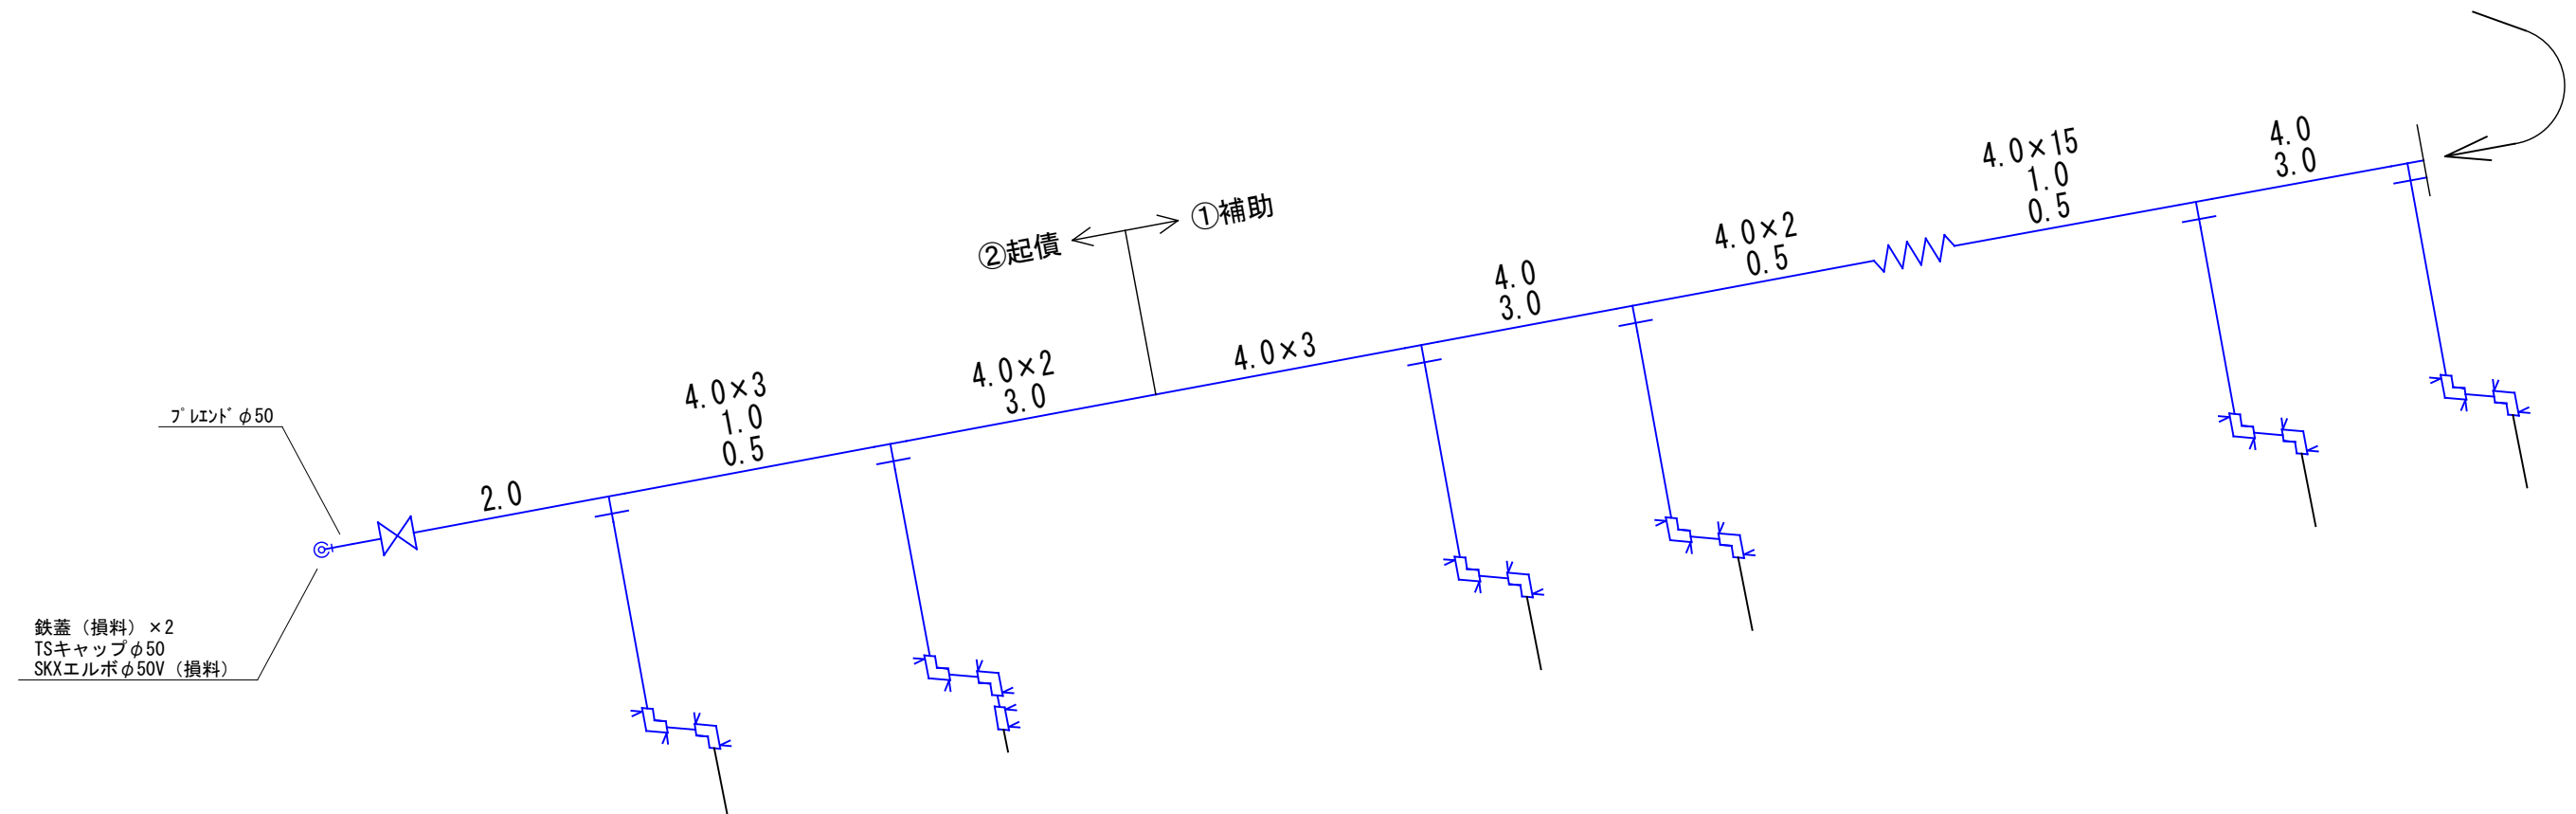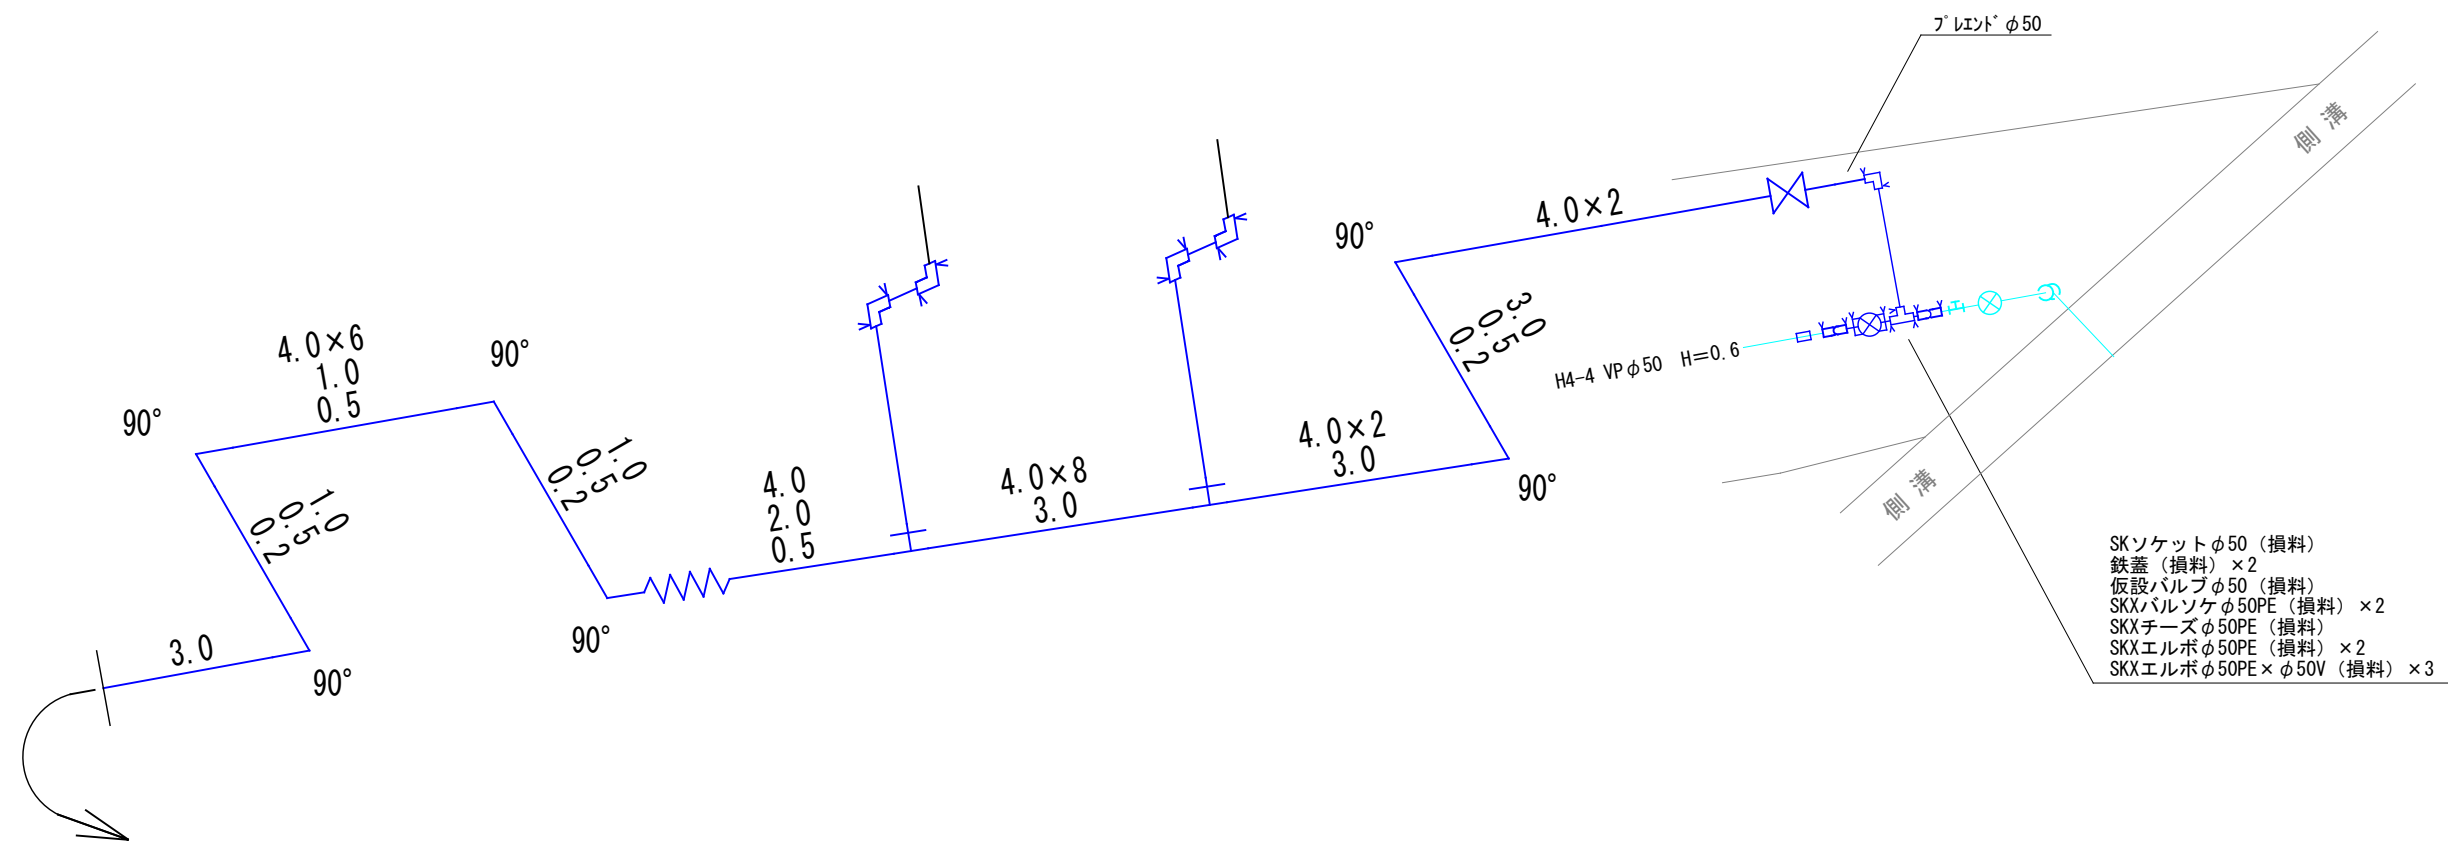

工事名	河崎両三柳枝線その2に伴う配水管布設替工事			
配管図	60			
図面番号	3/ 3		整理番号	R8-14
設計年月日	令和 8 年 7 月 日			
完成年月日	令和 年 月 日			
米子市上下水道局 水道設計監理課				