

ダイハツ販売本社

(株)YSエンジニアリング

MU5

BU3

DU3

DU2

MU4


NO 13

NO 12


NO 11

NO 10


配水管切廻し工事 KDIPφ150 1か所 (7.3m)

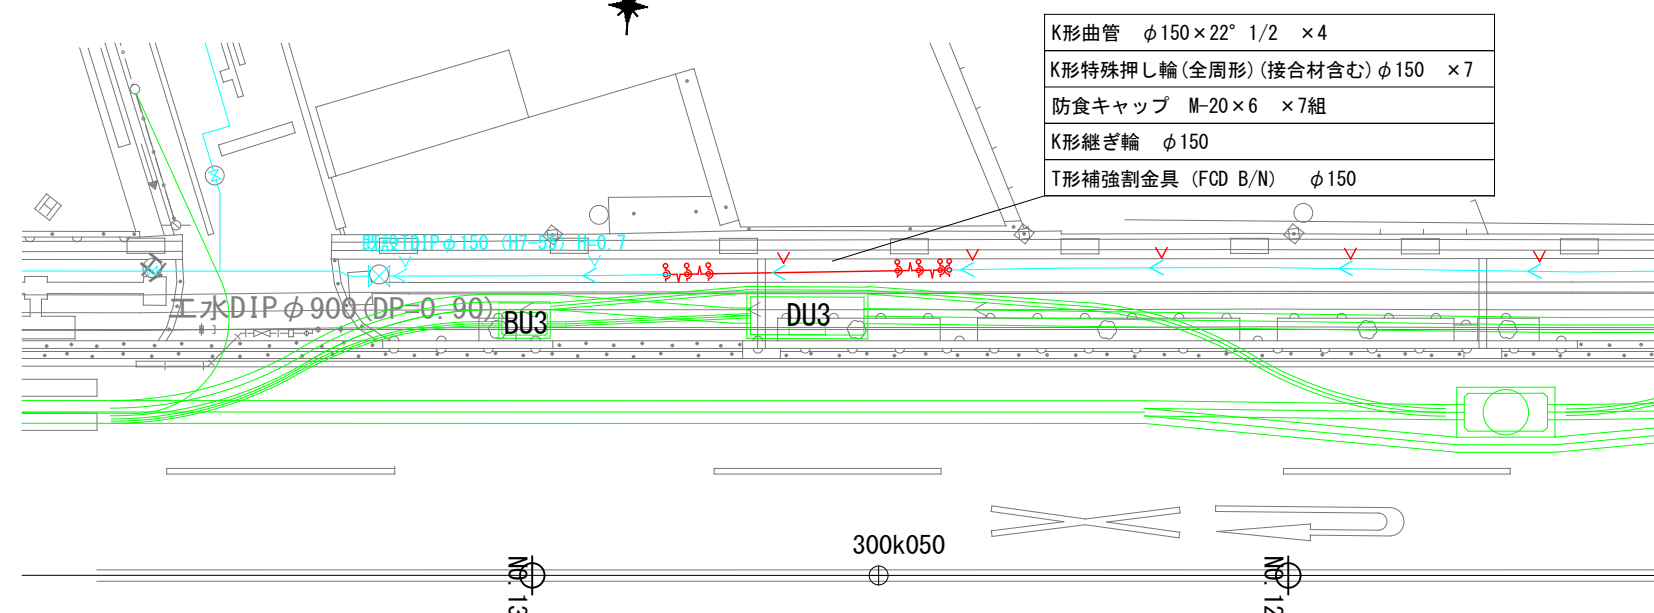

T形補強割金具 (FCD B/N) $\phi 150$ $\times 8$
防食キャップ M20 $\times 4$ $\times 8$ 組

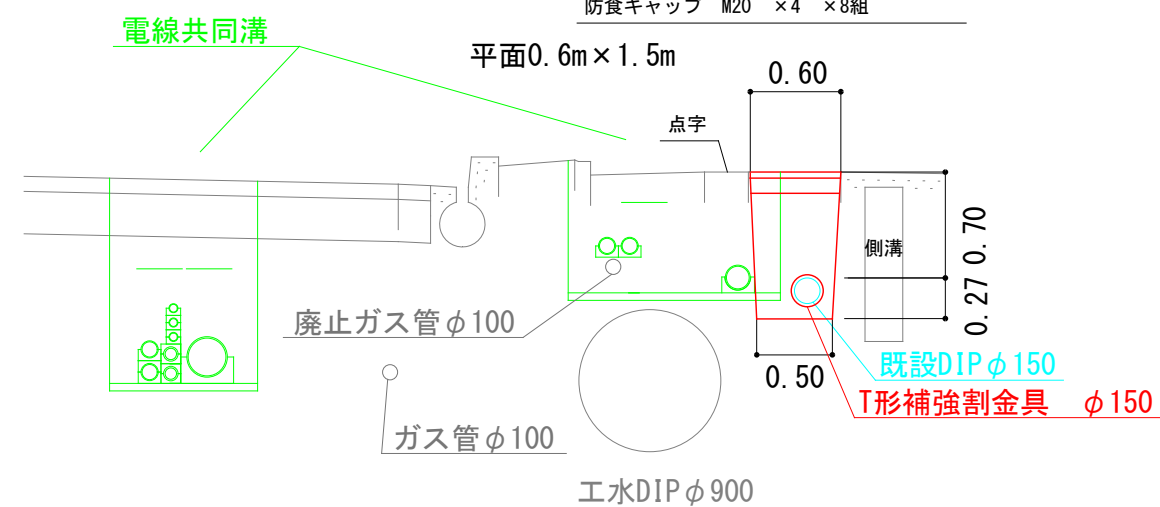

S=1 : 50

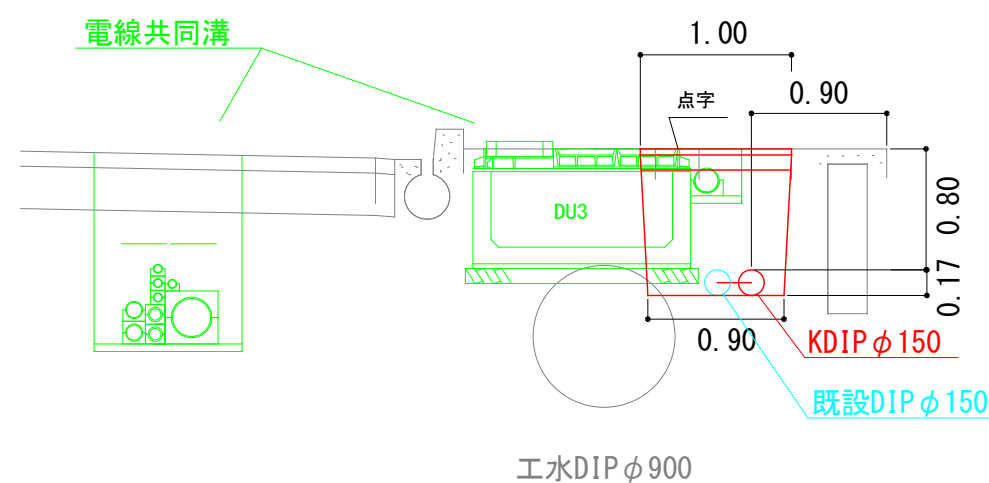

S=1 : 10000



S=1:10

(本復旧)



再生密粒度アスコン(13)	40
RC-30	100
自質発生土埋戻し	

(本復旧)


再生密粒度アスコン(13)	50
RC-30	140
良質発生土埋戻し	

工事名	令和8年度国道9号電線共同溝		
	に伴う配水管切廻しほか1件工事		
配管図	116		
図面番号	1/2	整理番号	R8-16
設計年月日	令和	8年	7月 日
完成年月日	令和	年	月 日
米子市上下水道局水道設計監理課			


平 面 図 縮尺 1:1,000

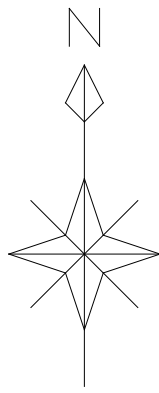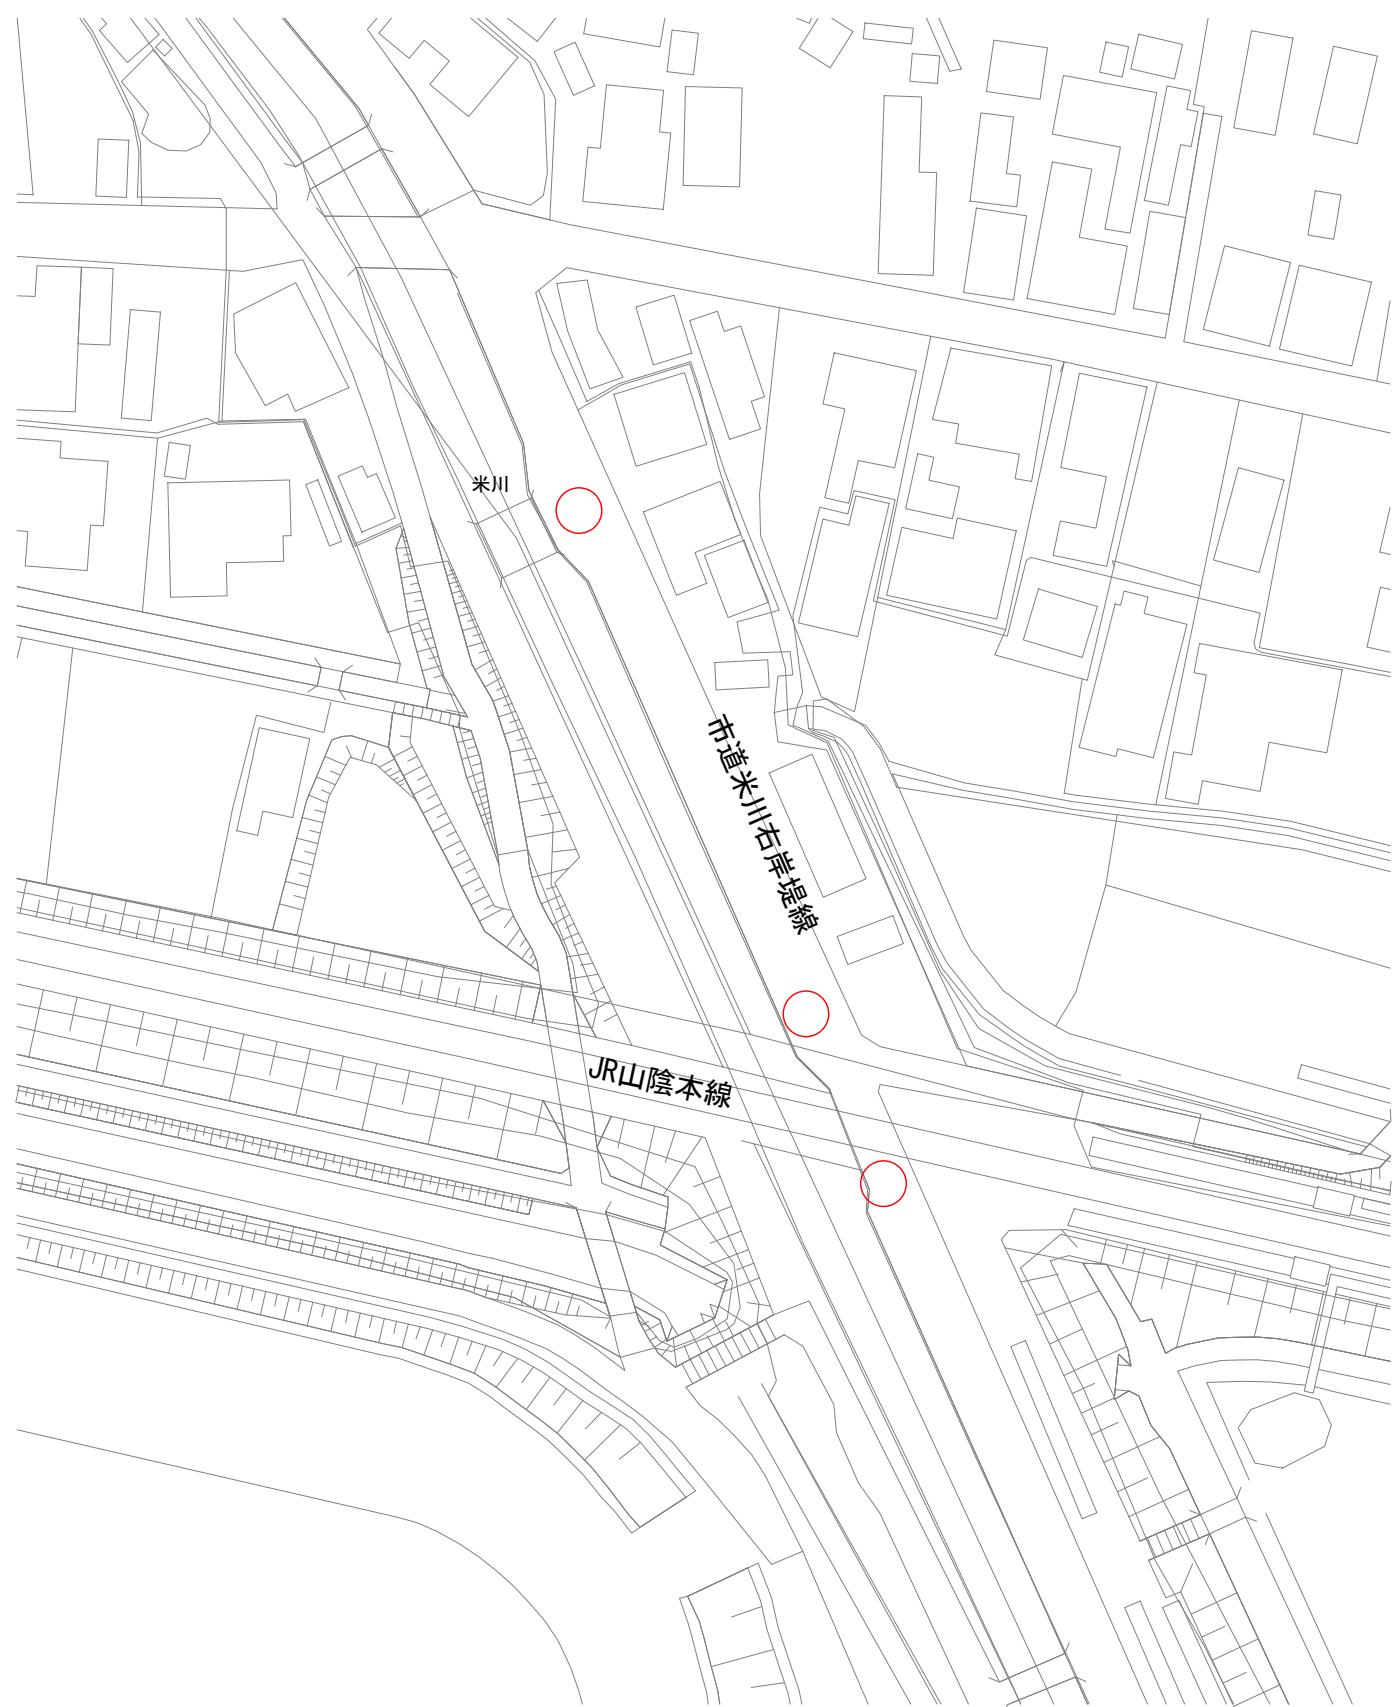


舗装復旧構成図 S=1:10

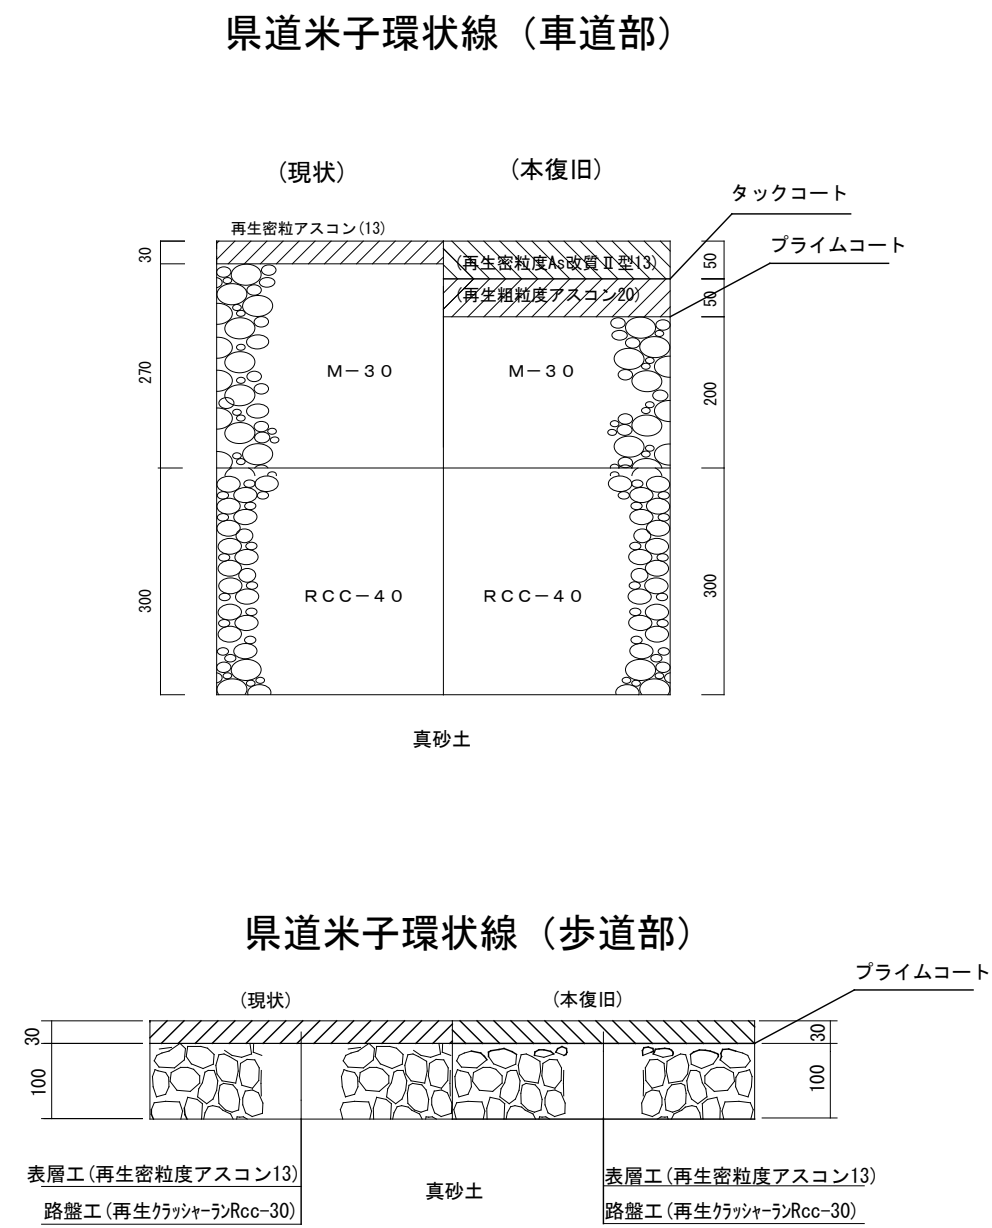



(2511) 車尾観音寺線

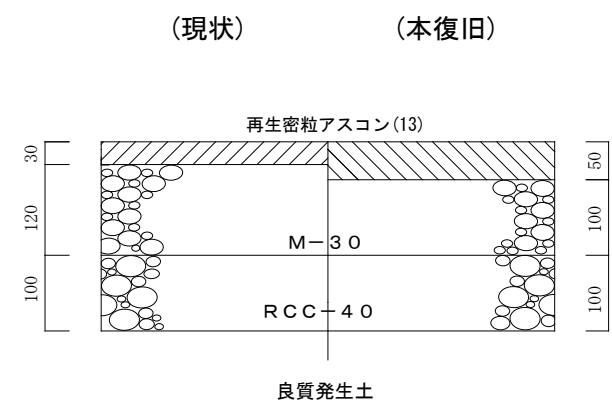

(2241) 米川右岸提線
(2513) 車尾南1号線

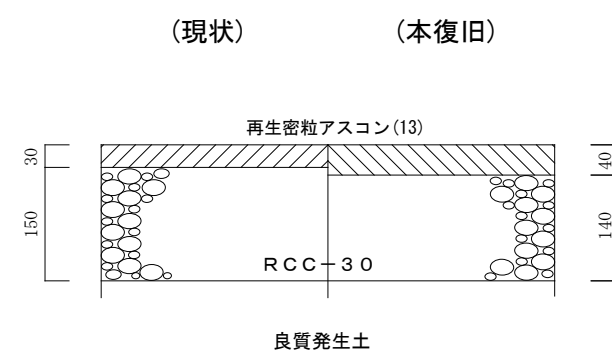


位 置 図 S=1 : 10,000

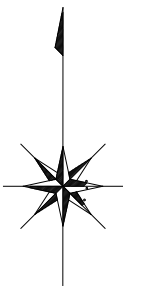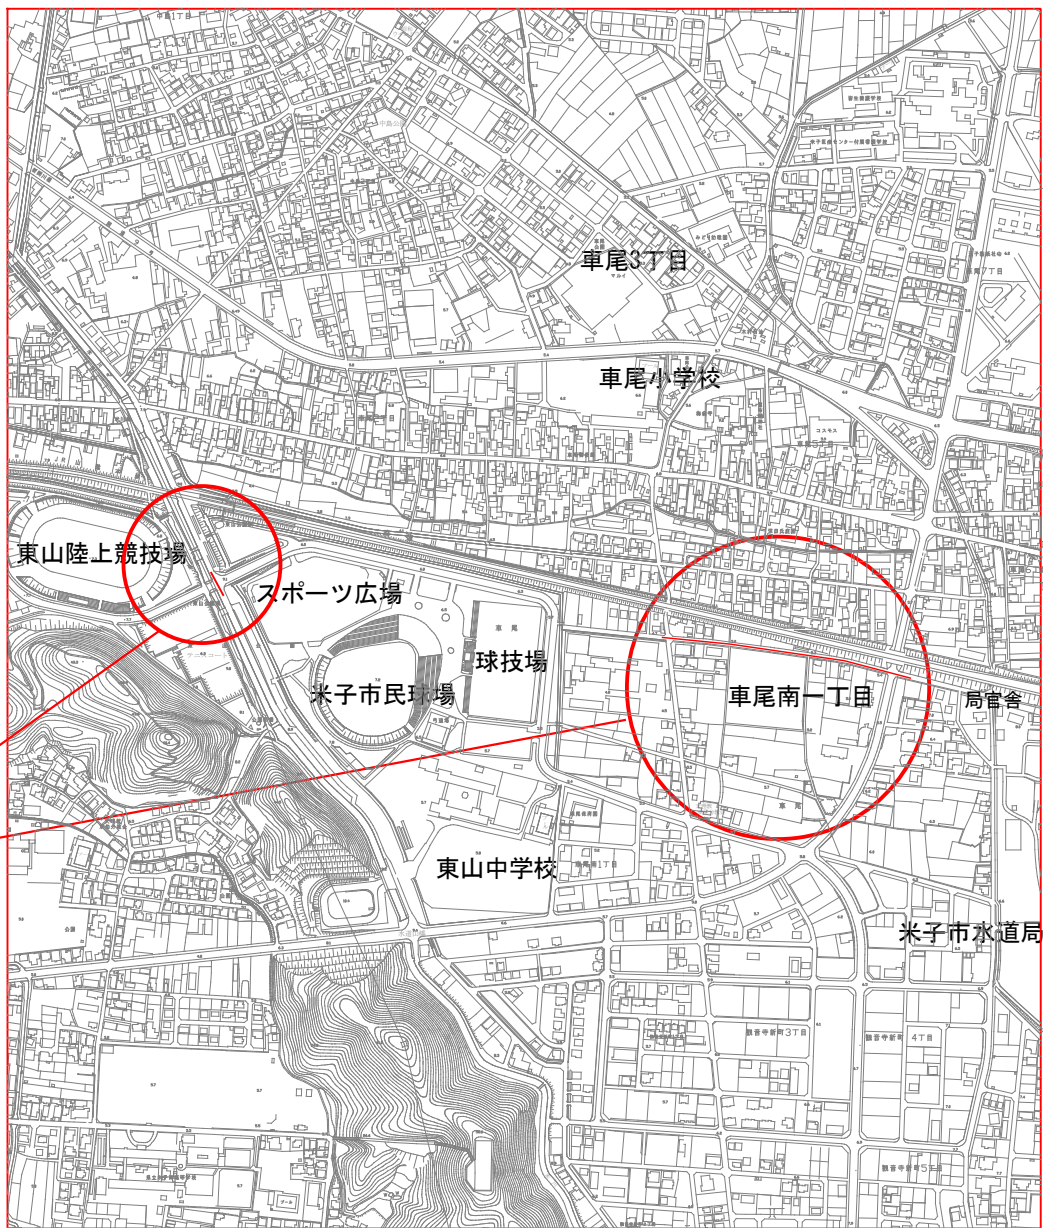

舗装工事 1式

平 面 図 縮尺 1:1,000

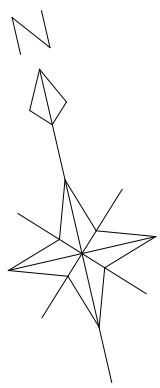

県道米子環状線（車道）

施工範囲 25m²

県道米子環状線（歩道）

施工範囲 20m²

米川右岸提線

施工範囲 43m²

車尾南1号線

施工範囲 590m²

車尾観音寺線

施工範囲 31m²

工事名	令和8年度国道9号電線共同溝に伴う		
	配水管切廻しほか1件工事		
配管図	1 2 8		
図面番号	1 / 2	整理番号	R8-16
設 計 年 月 日	令和 8 年 7 月 日		
完 成 年 月 日	令和 年 月 日		
米子市上下水道局水道設計監理課			