




水路切廻し詳細図 s=1:50

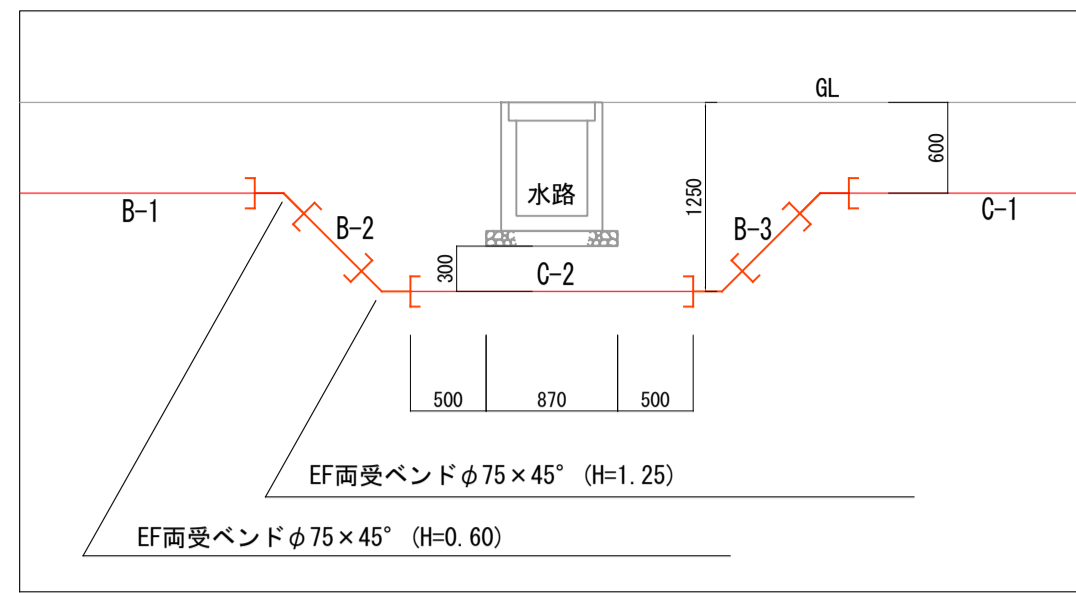


舗装復旧構成図 s=1:200

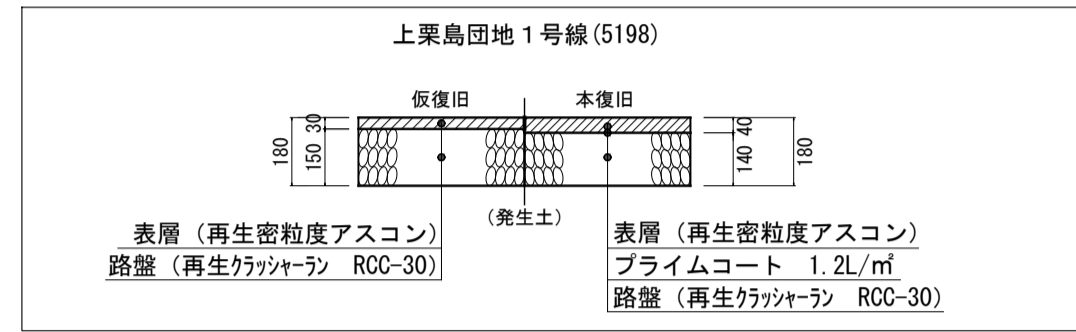


モルタル充填工

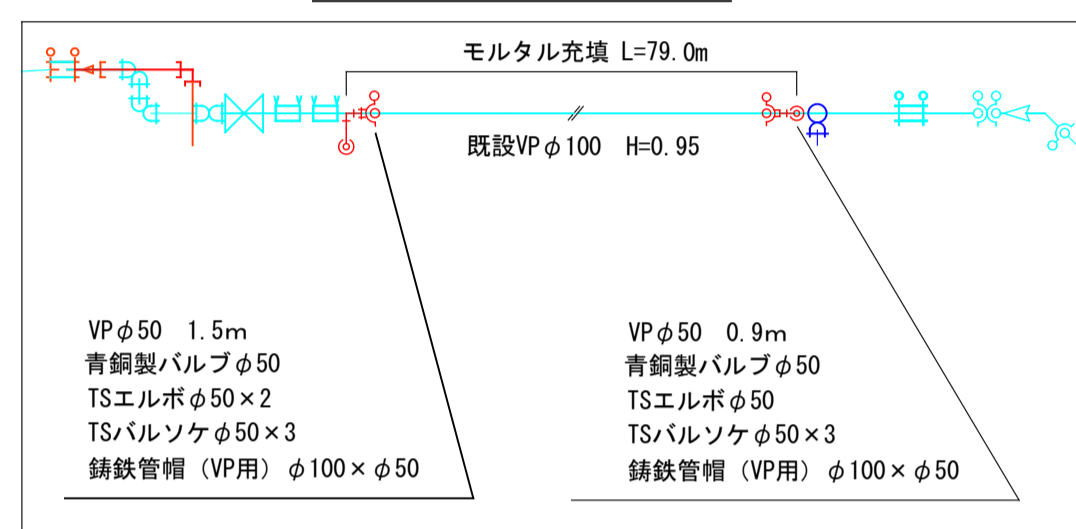

平面図 s=1:500

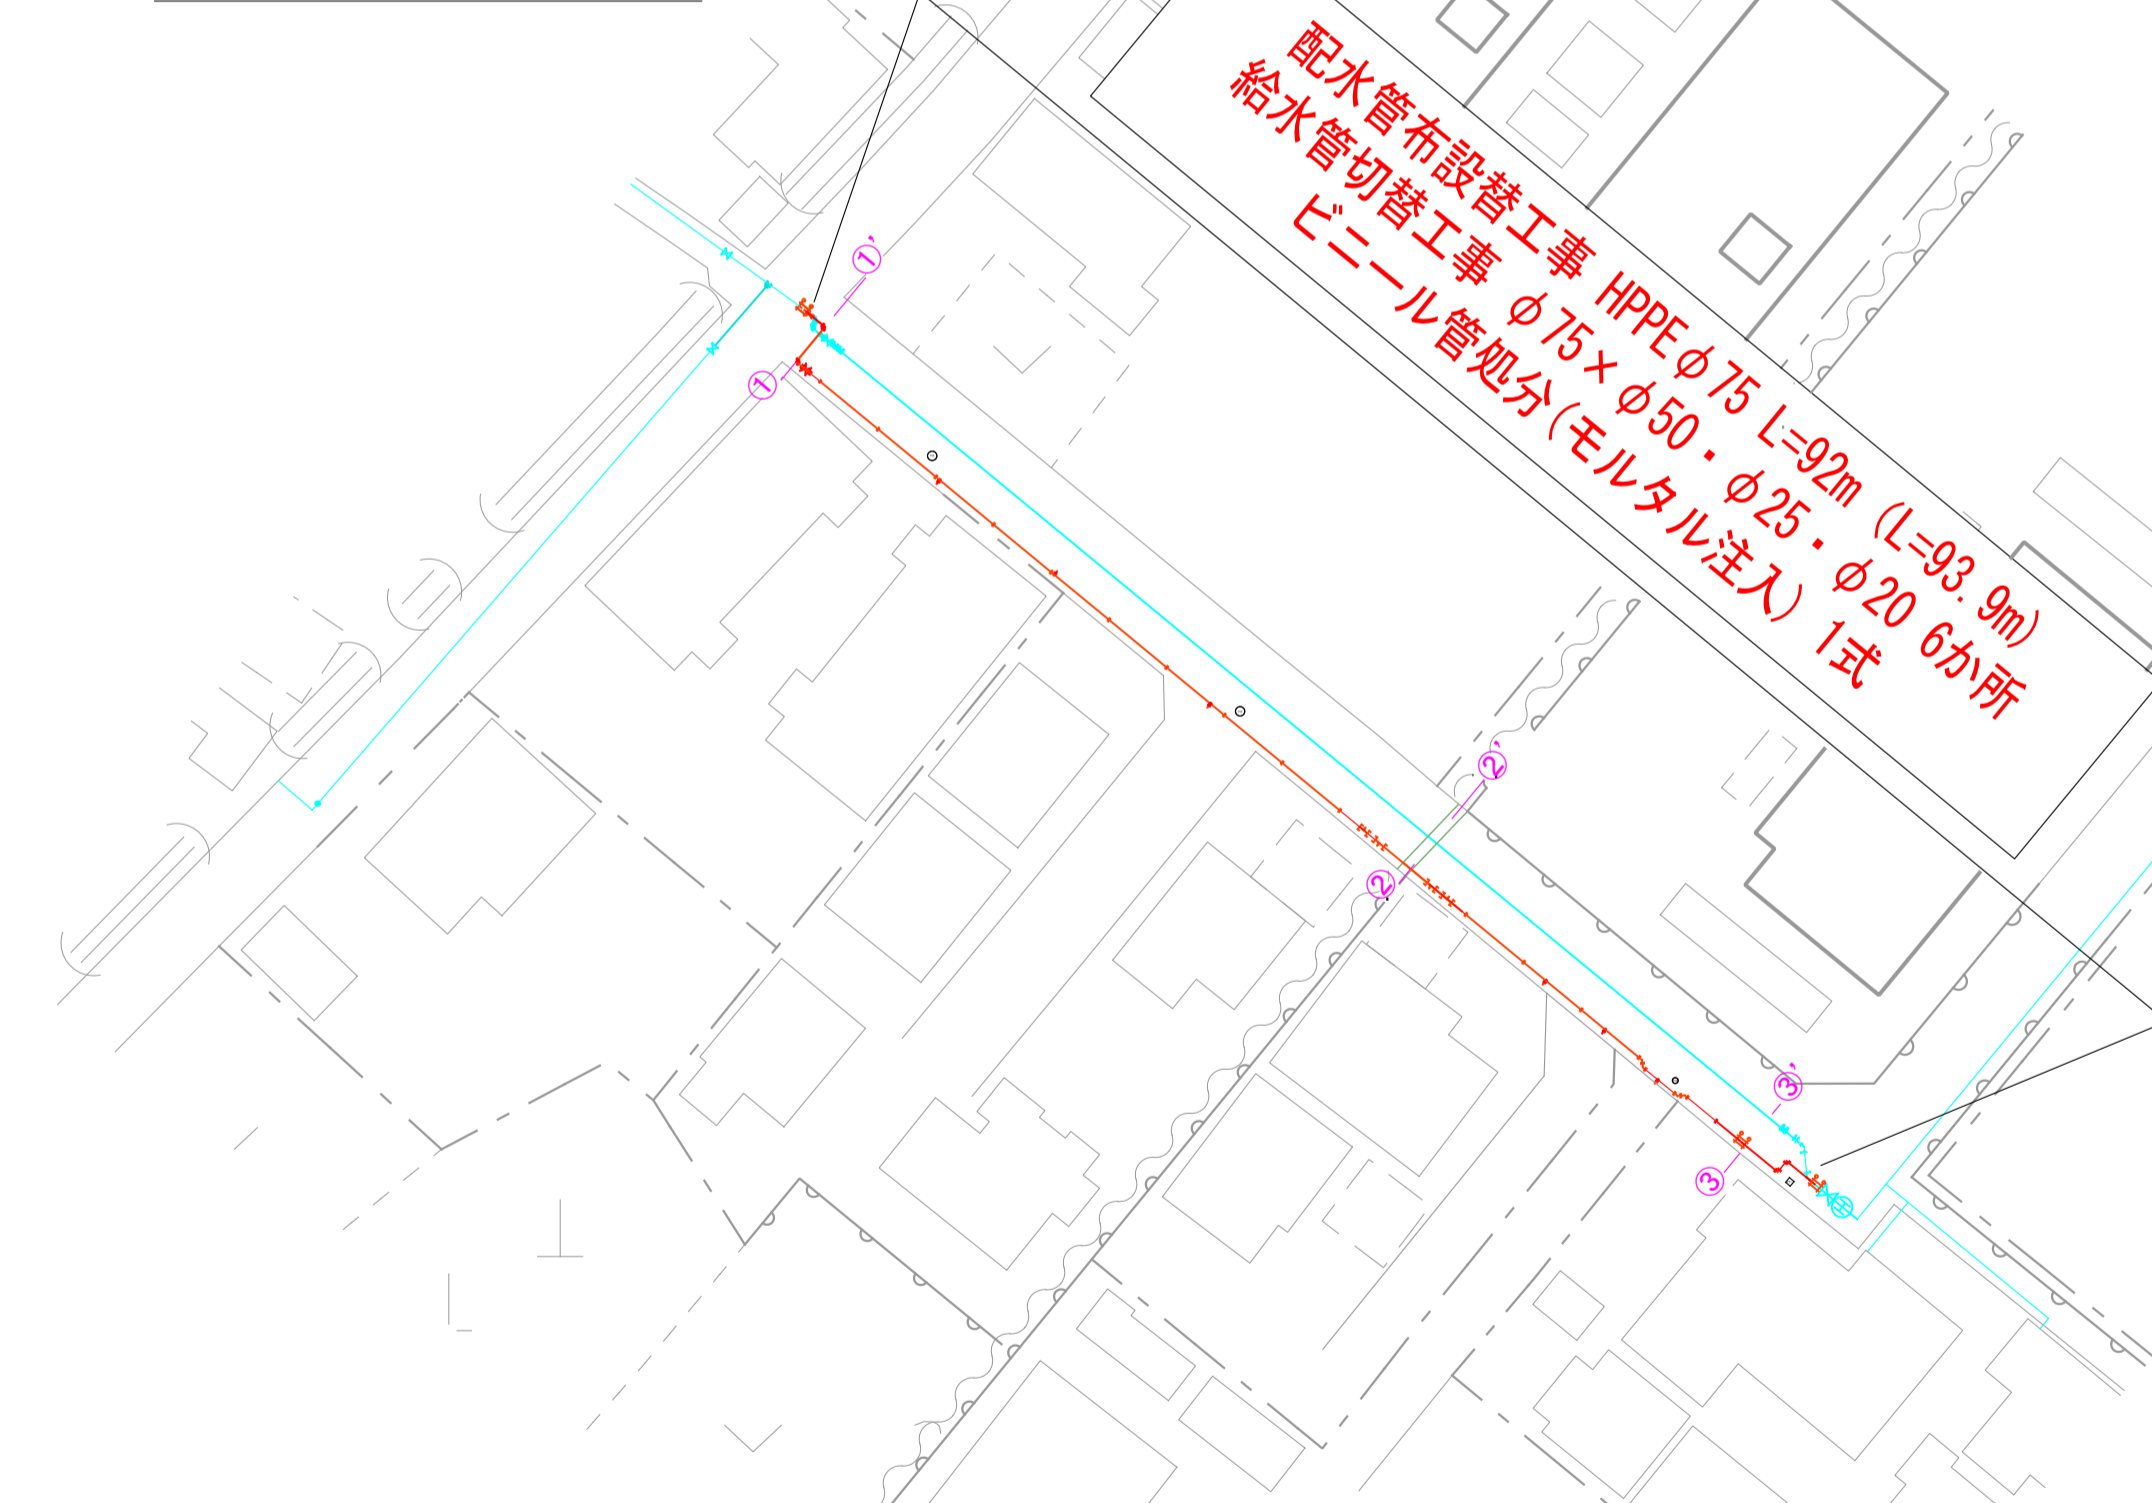


本設詳細図1/2 s=1:100

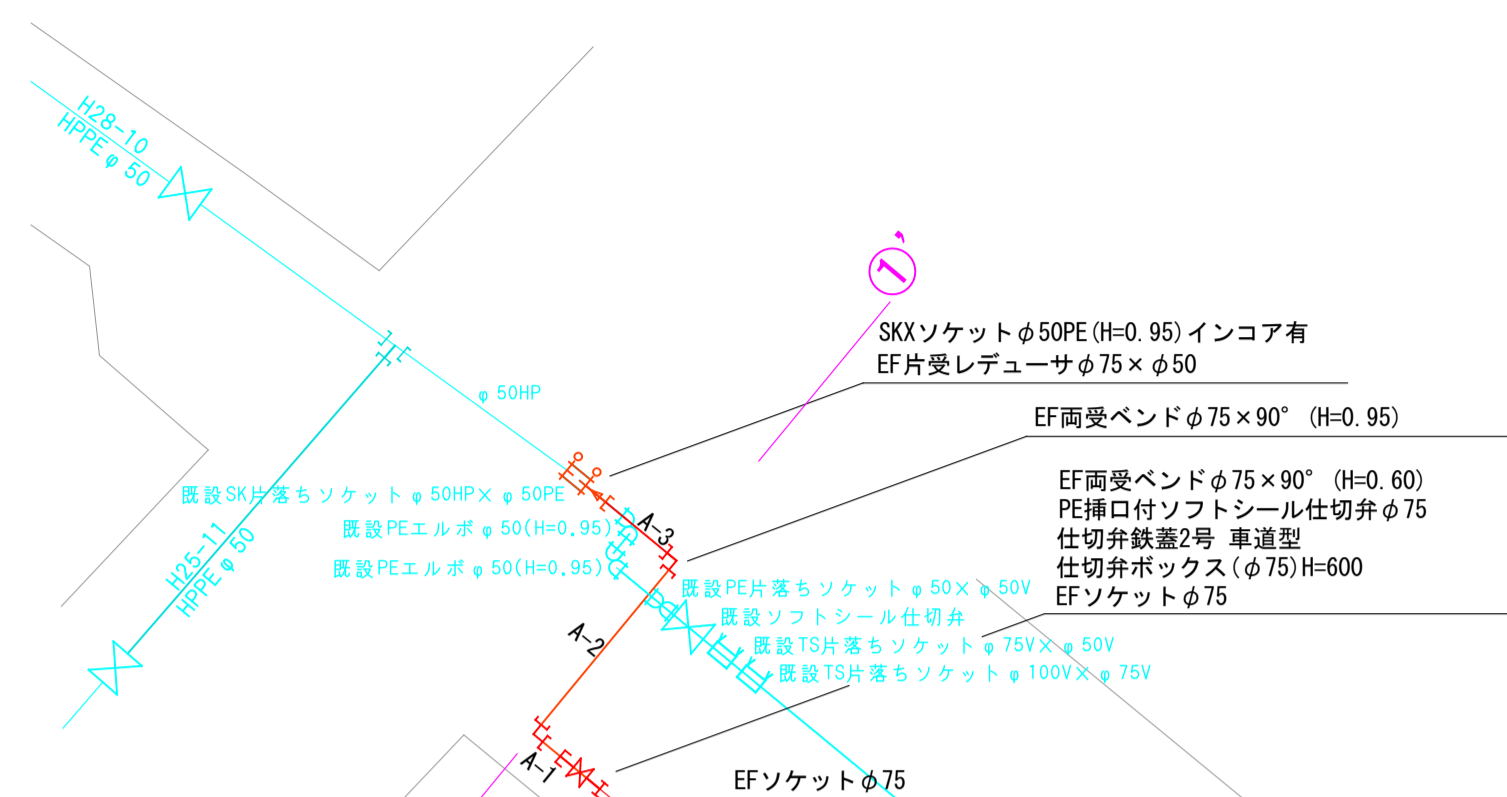


本設詳細図1/2へ

本設詳細図2/2 s=1:100

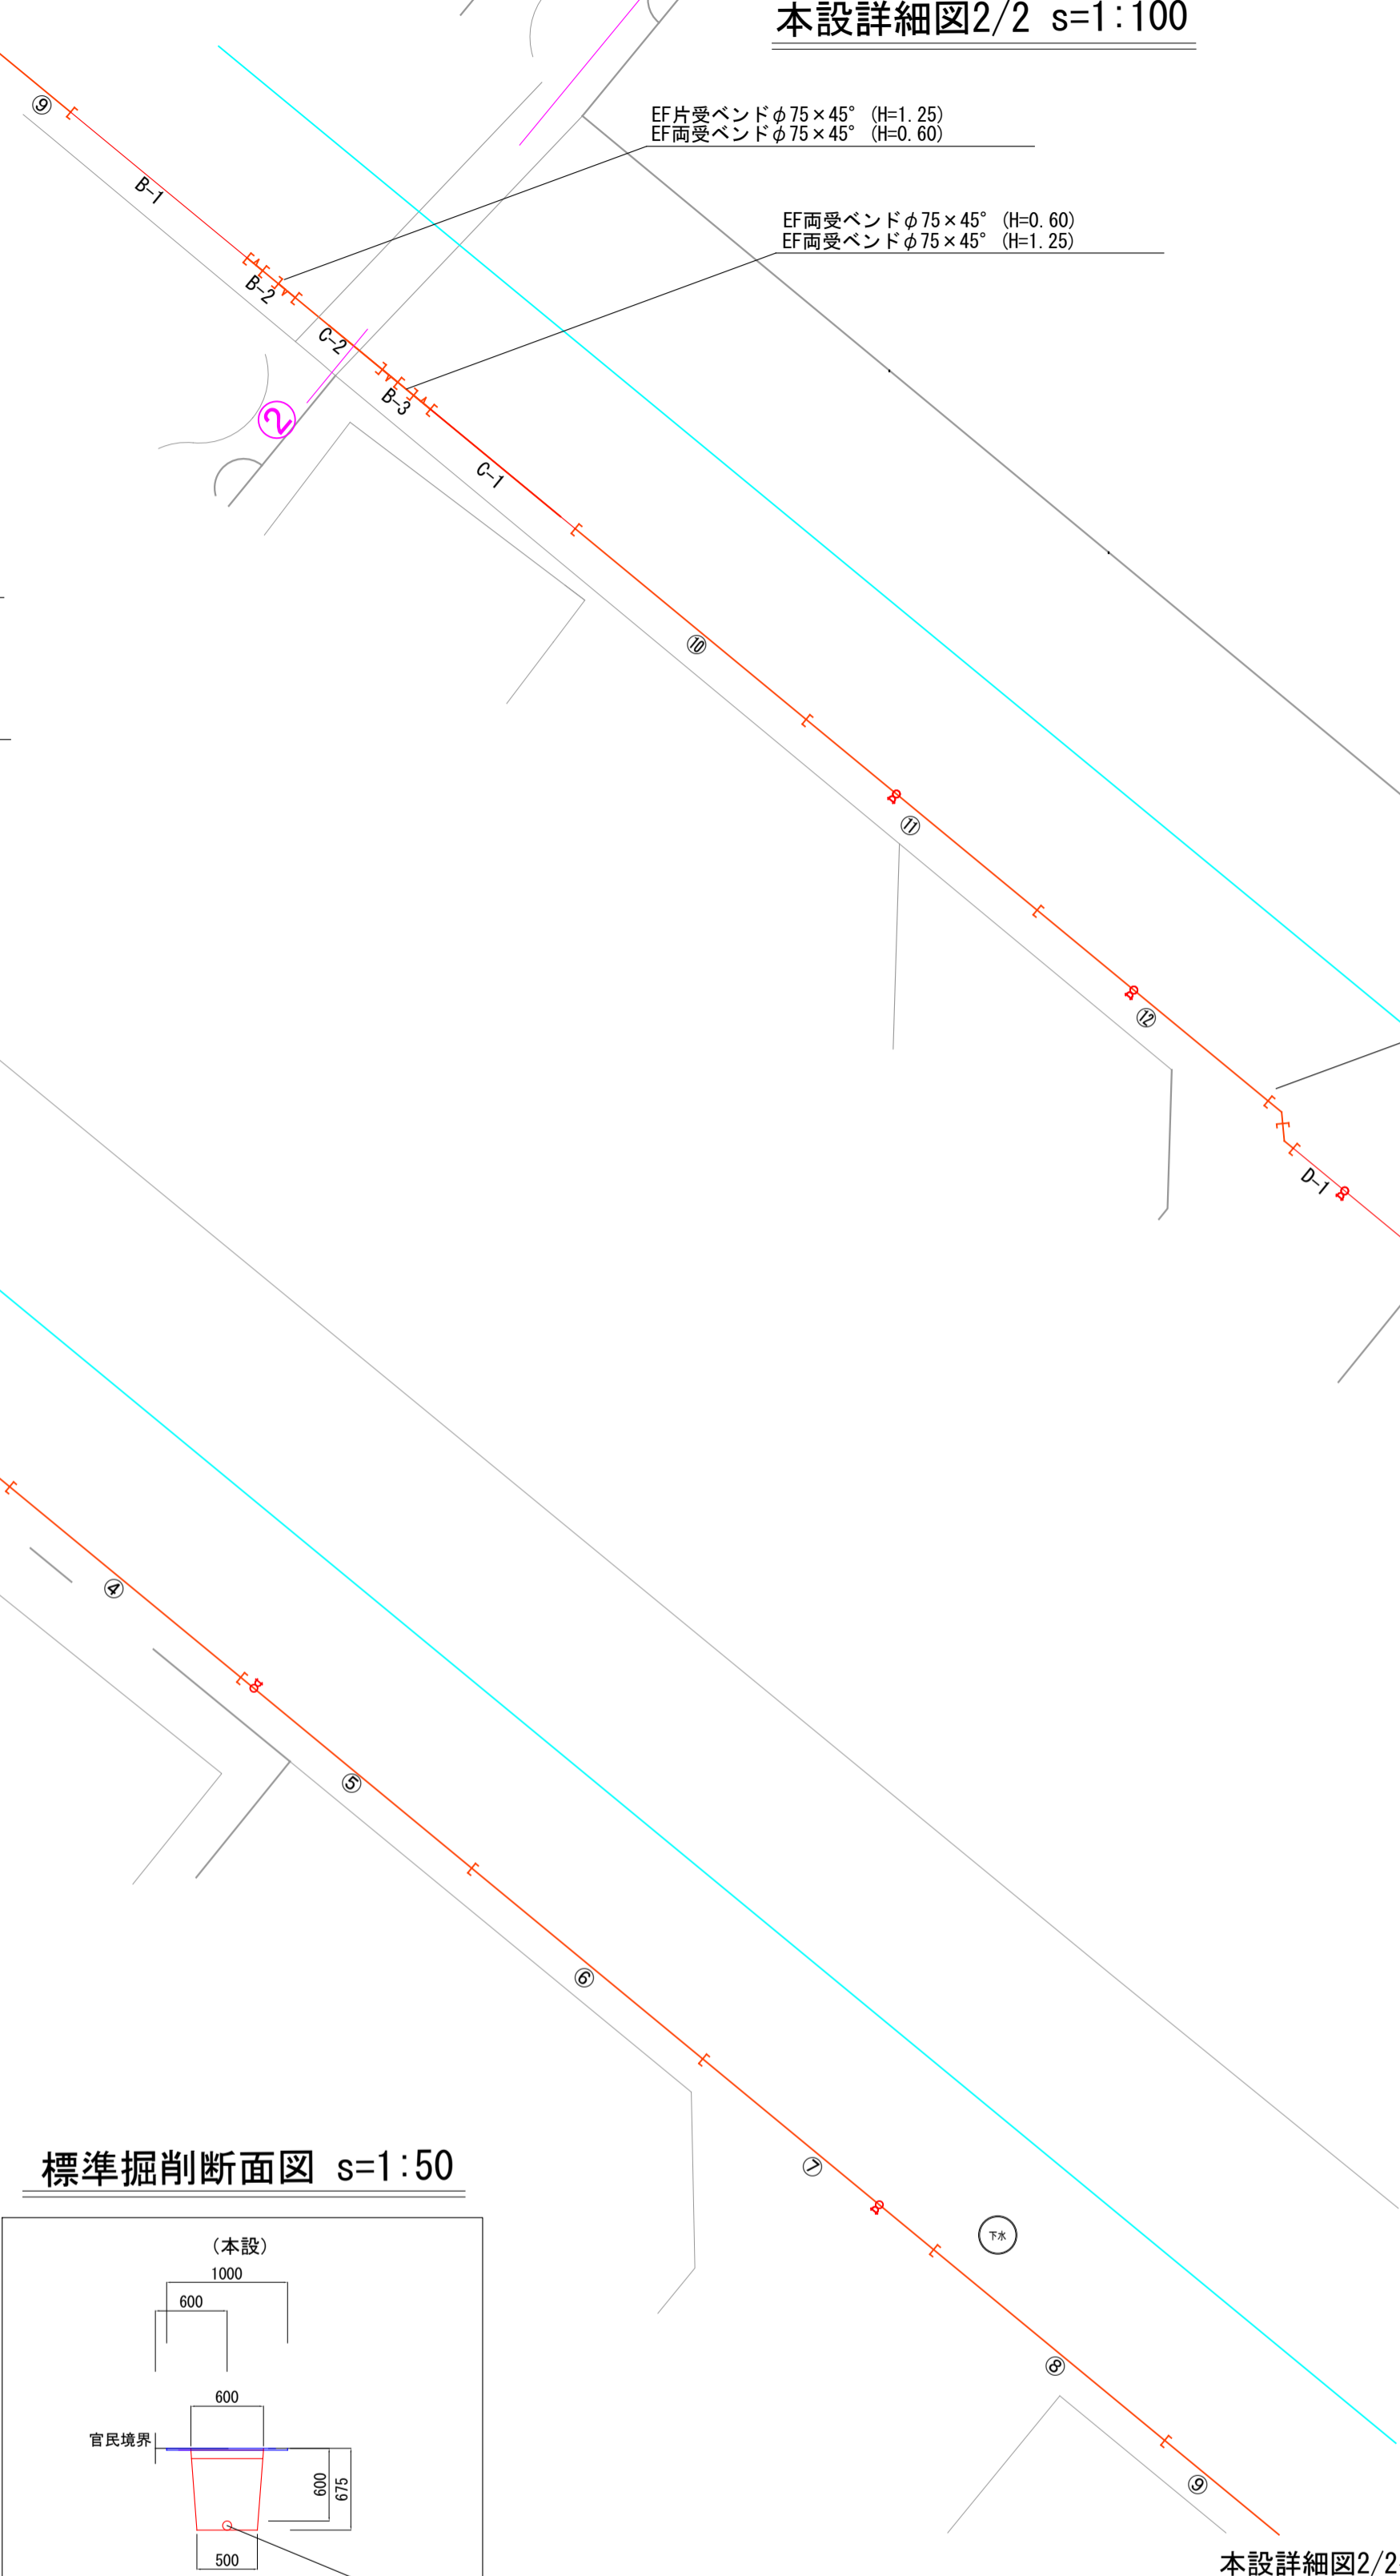


管割図 s=100

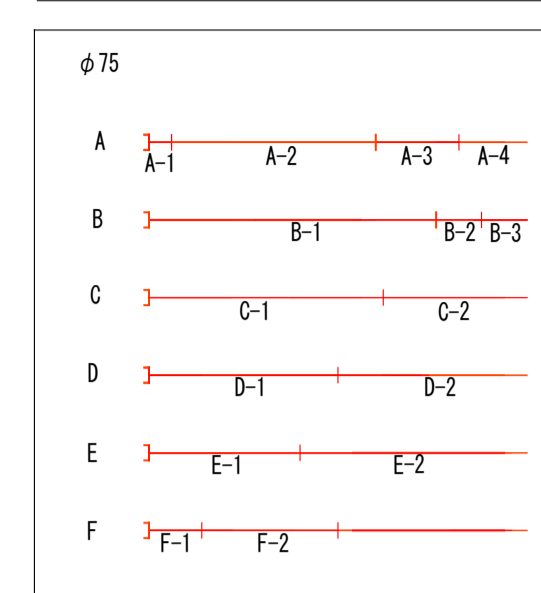


位置図 S=1:10,000




標準掘削断面図 s=1:50

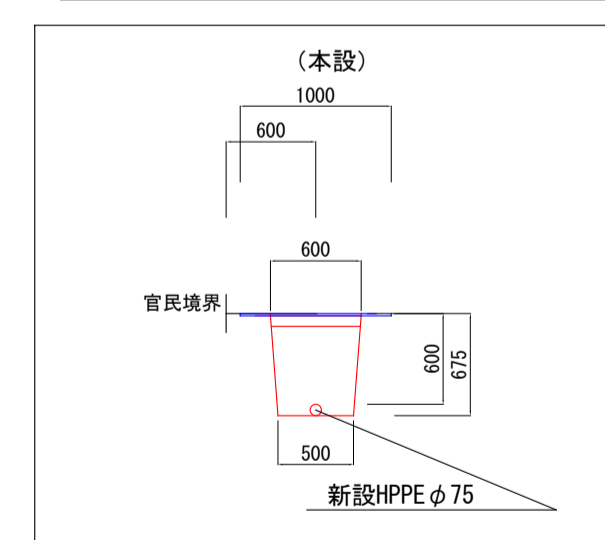


1-1' 掘削断面図 s=1:100

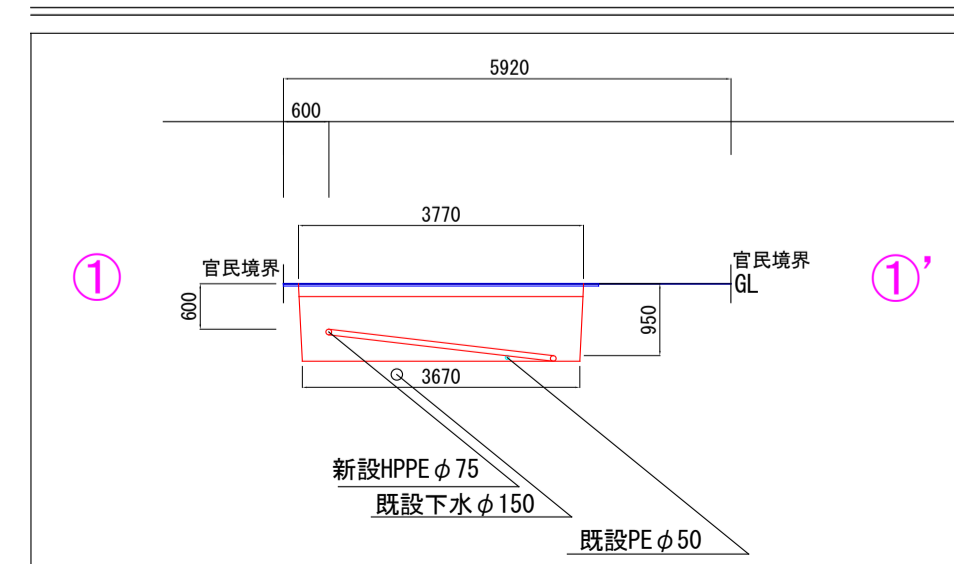


2-2' 掘削断面図 s=1:100

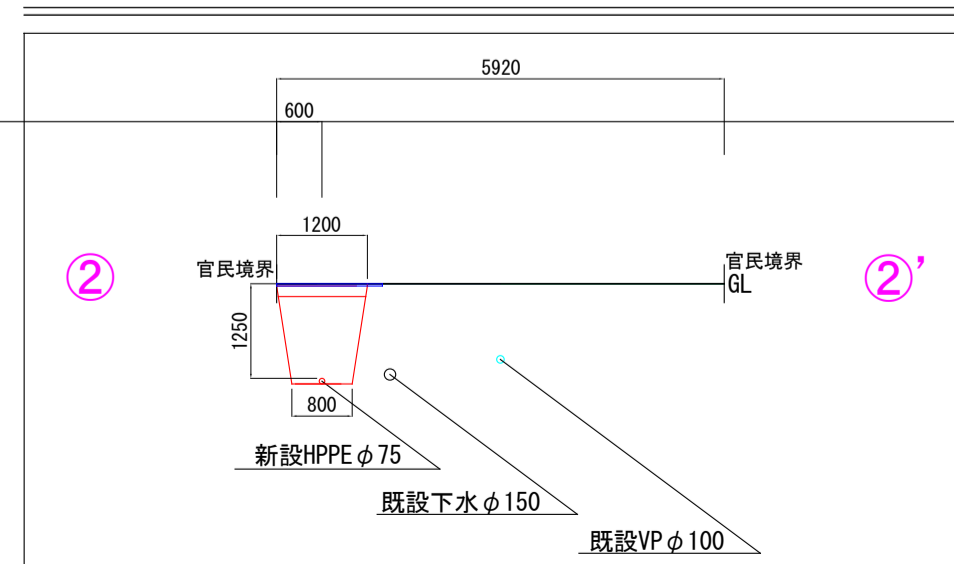

3-3' 掘削断面図 s=1:100

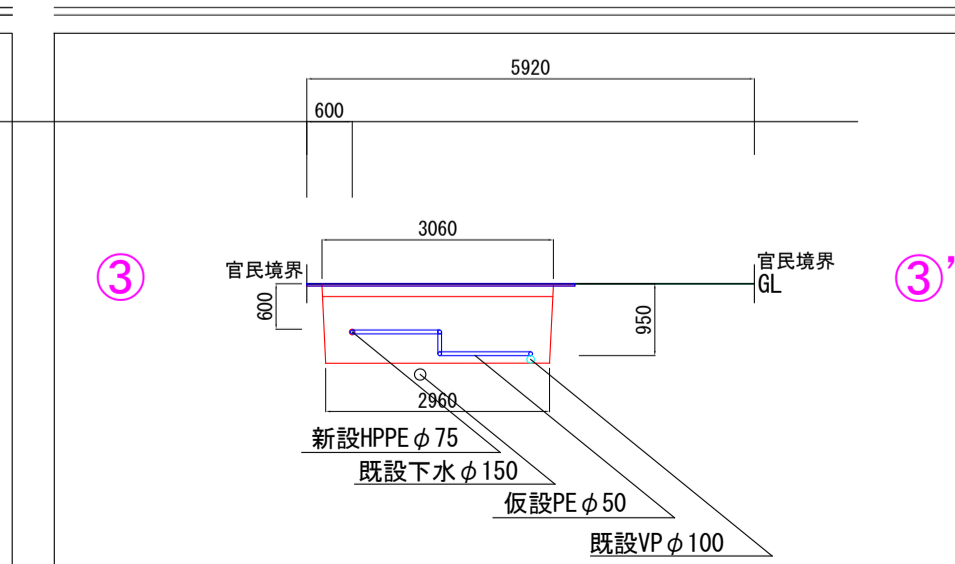

仮設詳細図 s=100

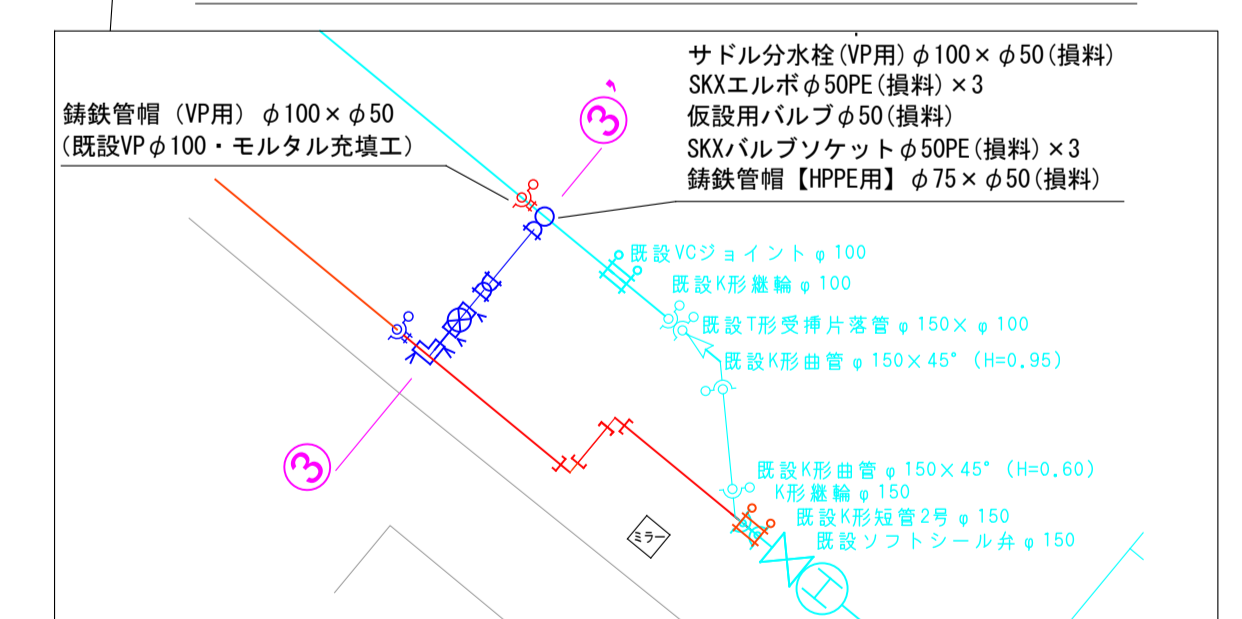

工事名	(老)彦町上栗島団地付近 配水管布設替工事		
配管図	086		
図面番号	1/1	整理番号	018
設計年月日	令和 8 年 4 月 日	完成年月日	令和 年 月 日
米子市上下水道局 水道設計監理課			