


位　置　図　S=1:10000

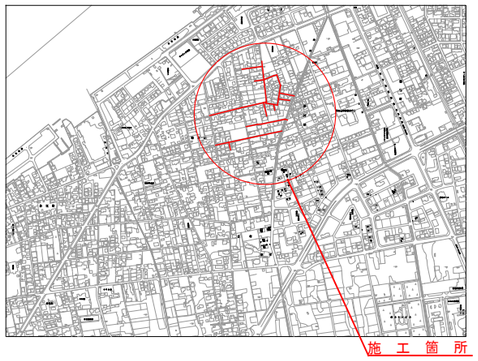

平　面　図　S=1:500

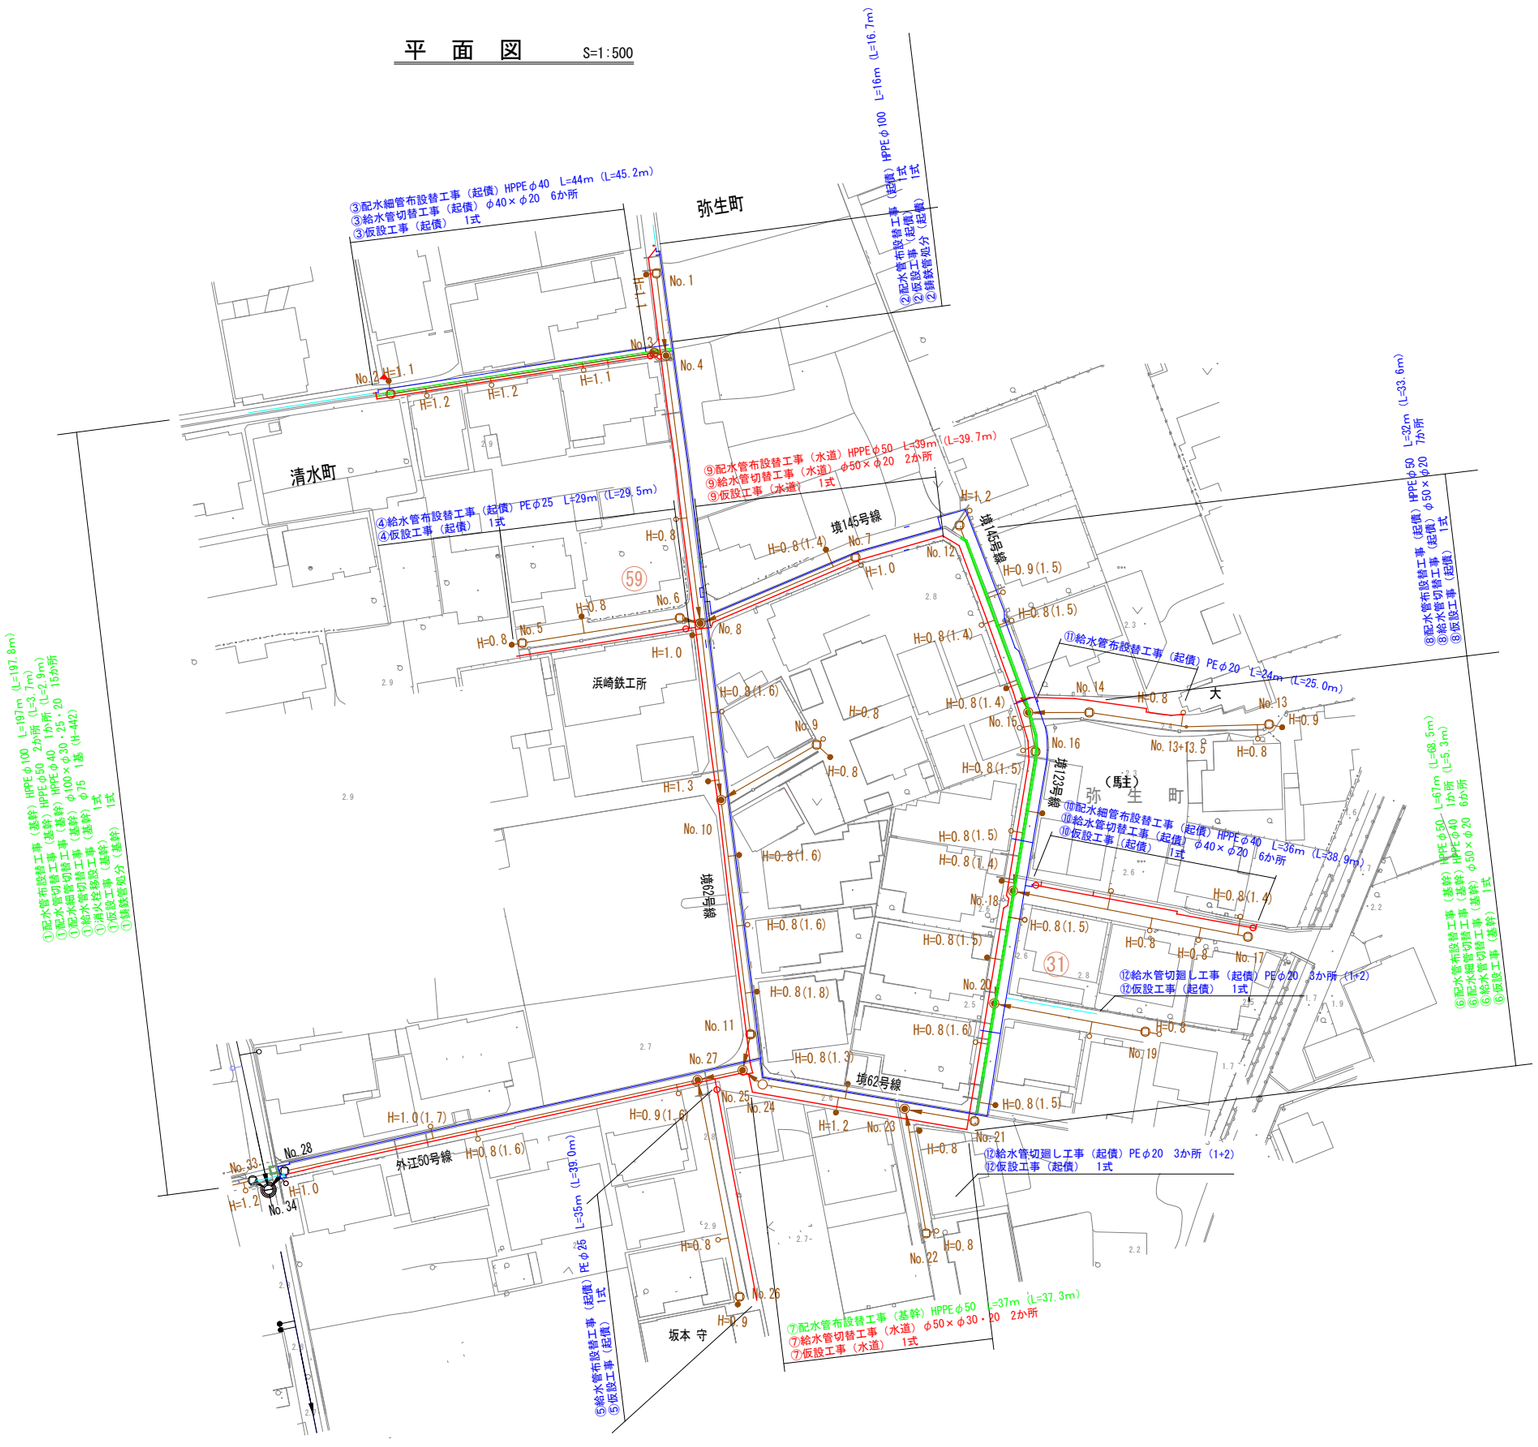


舗装復旧構成図　S=1:10

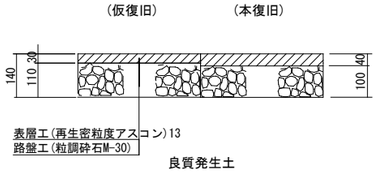

工事名	清水町汚水枝線（その8）に伴う			
	配水管布設替工事			
配管図	P5・P6			
図面番号	1/5	整理番号	23	
設計年月日	令和 8 年 10 月 日			
完成年月日	令和 年 月 日			
米子市上下水道局　水道設計監理課				

平　面　図　　S=1:500

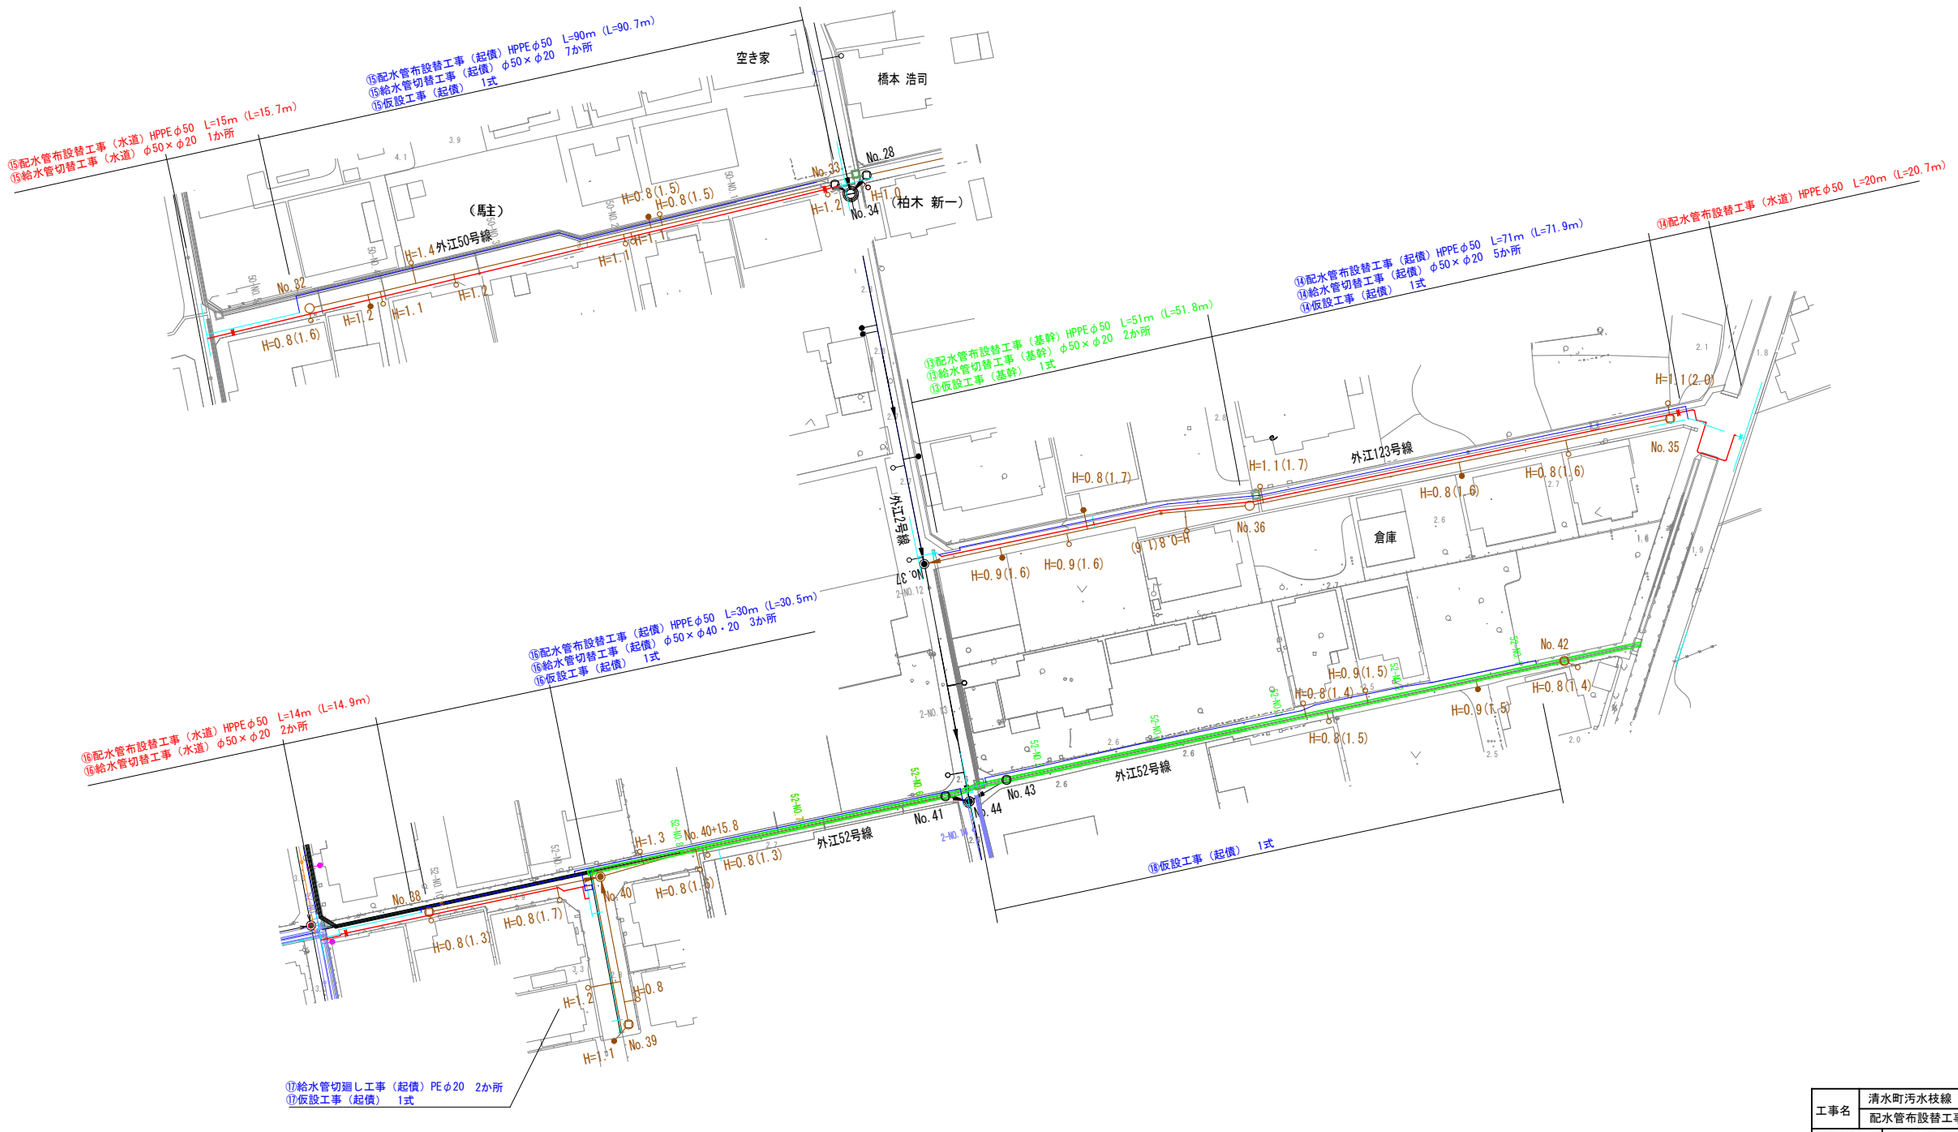


工事名	清水町汚水枝線（その8）に伴う			
	配水管布設替工事			
配 管 図	P5・P6			
図面番号	2/5	整理番号	23	
設 計 年 月 日	令和 8 年 10 月 日			
完 成 年 月 日	令和 年 月 日			
米子市上下水道局　水道設計監理課				


断　面　図　S=1:50

（鋳鉄管処分）


No.25 ― No.28

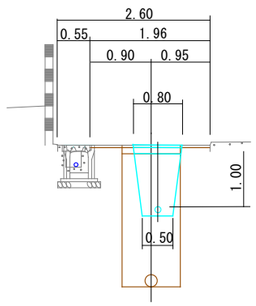

No.1 ― No.11

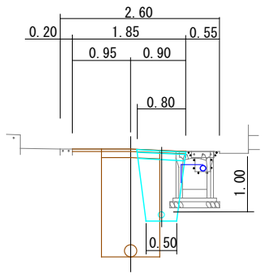

詳　細　図　S=1:100

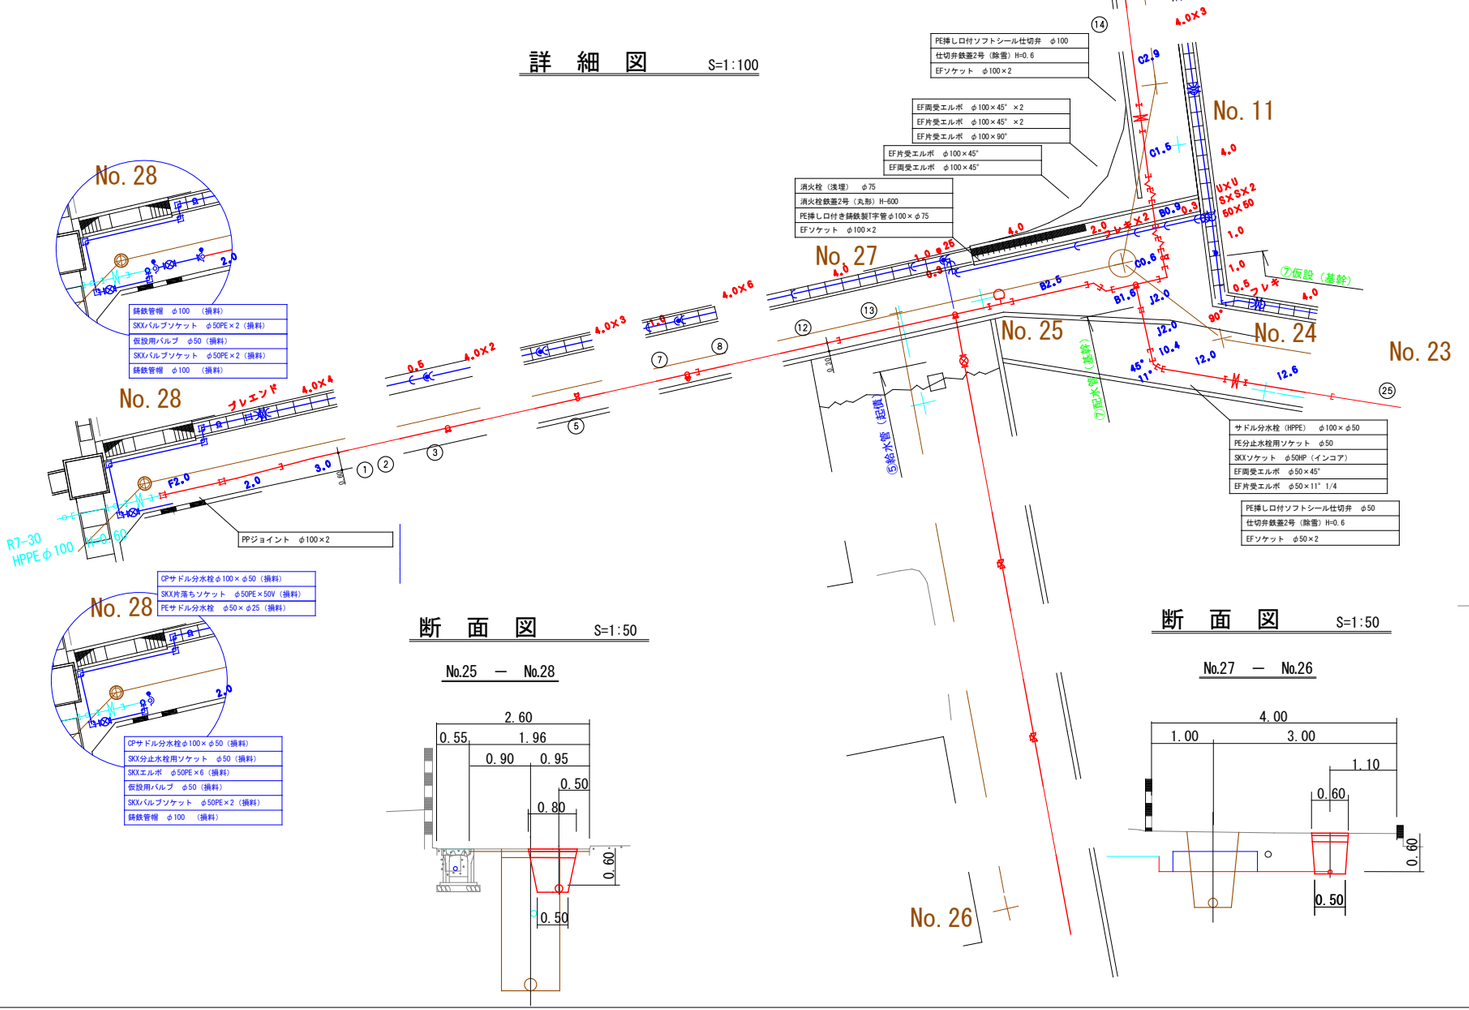

断　面　図　S=1:50


No.25 ― No.28

断　面　図　S=1:50

No.27 ― No.26

断　面　図　S=1:50

No.2 ― No.3

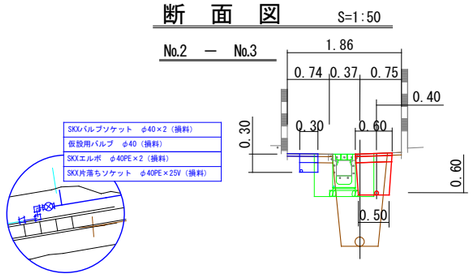

詳　細　図　S=1:100

断　面　図　S=1:50

No.1 ― No.11

断　面　図　S=1:50

No.5 ― No.6


工事名	清水町汚水枝線（その8）に伴う
	配水管布設替工事
配管図	P5・P6
図面番号	3/5　整理番号　23
設計年月日	令和 8 年 10 月 日
完成年月日	令和 年 月 日
米子市上下水道局　水道設計監理課	

詳　細　図　S=1:100

詳　細　図　S=1:100


断　面　図　S=1:50

No.8 — No.7

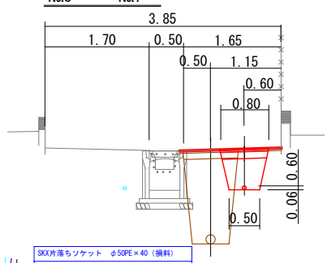


断　面　図　S=1:50

No.15 — No.21

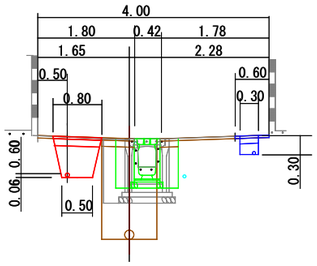


断　面　図　S=1:50

No.12 — No.15

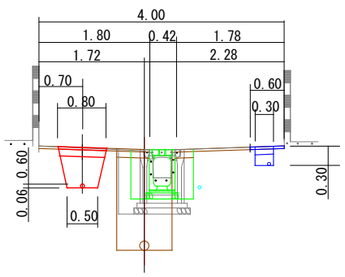


断　面　図　S=1:50

No.18 — No.17

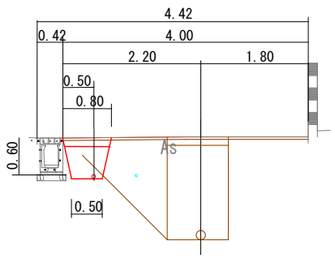


断　面　図　S=1:50

No.20 — No.19

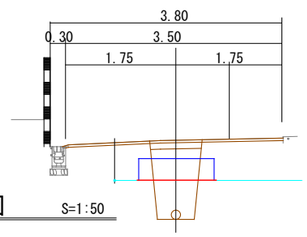


断　面　図　S=1:50

No.23 — No.22

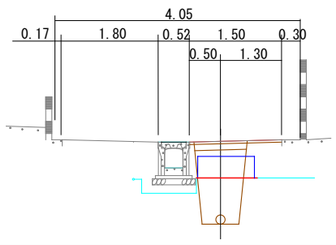


断　面　図　S=1:50

No.21 — No.24

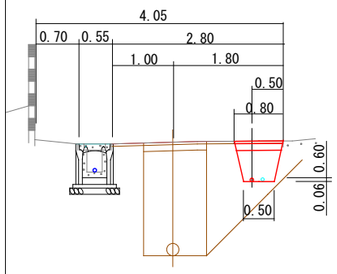

断　面　図　S=1:50


No.15 — No.13+13.5

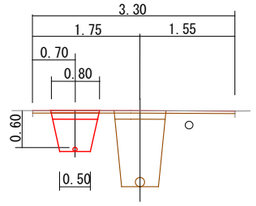


工事名	清水町汚水枝線（その8）に伴う 配水管布設替工事
配管図	P5・P6
図面番号	4/5　整理番号　23
設計年月日	令和 8 年 10 月 日
完成年月日	令和 年 月 日
米子市上下水道局　水道設計監理課	

断　面　図　S=1:50

No.32 ― No.33

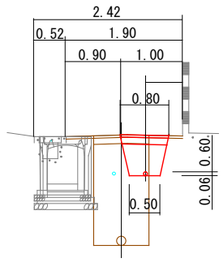


詳　細　図　S=1:100

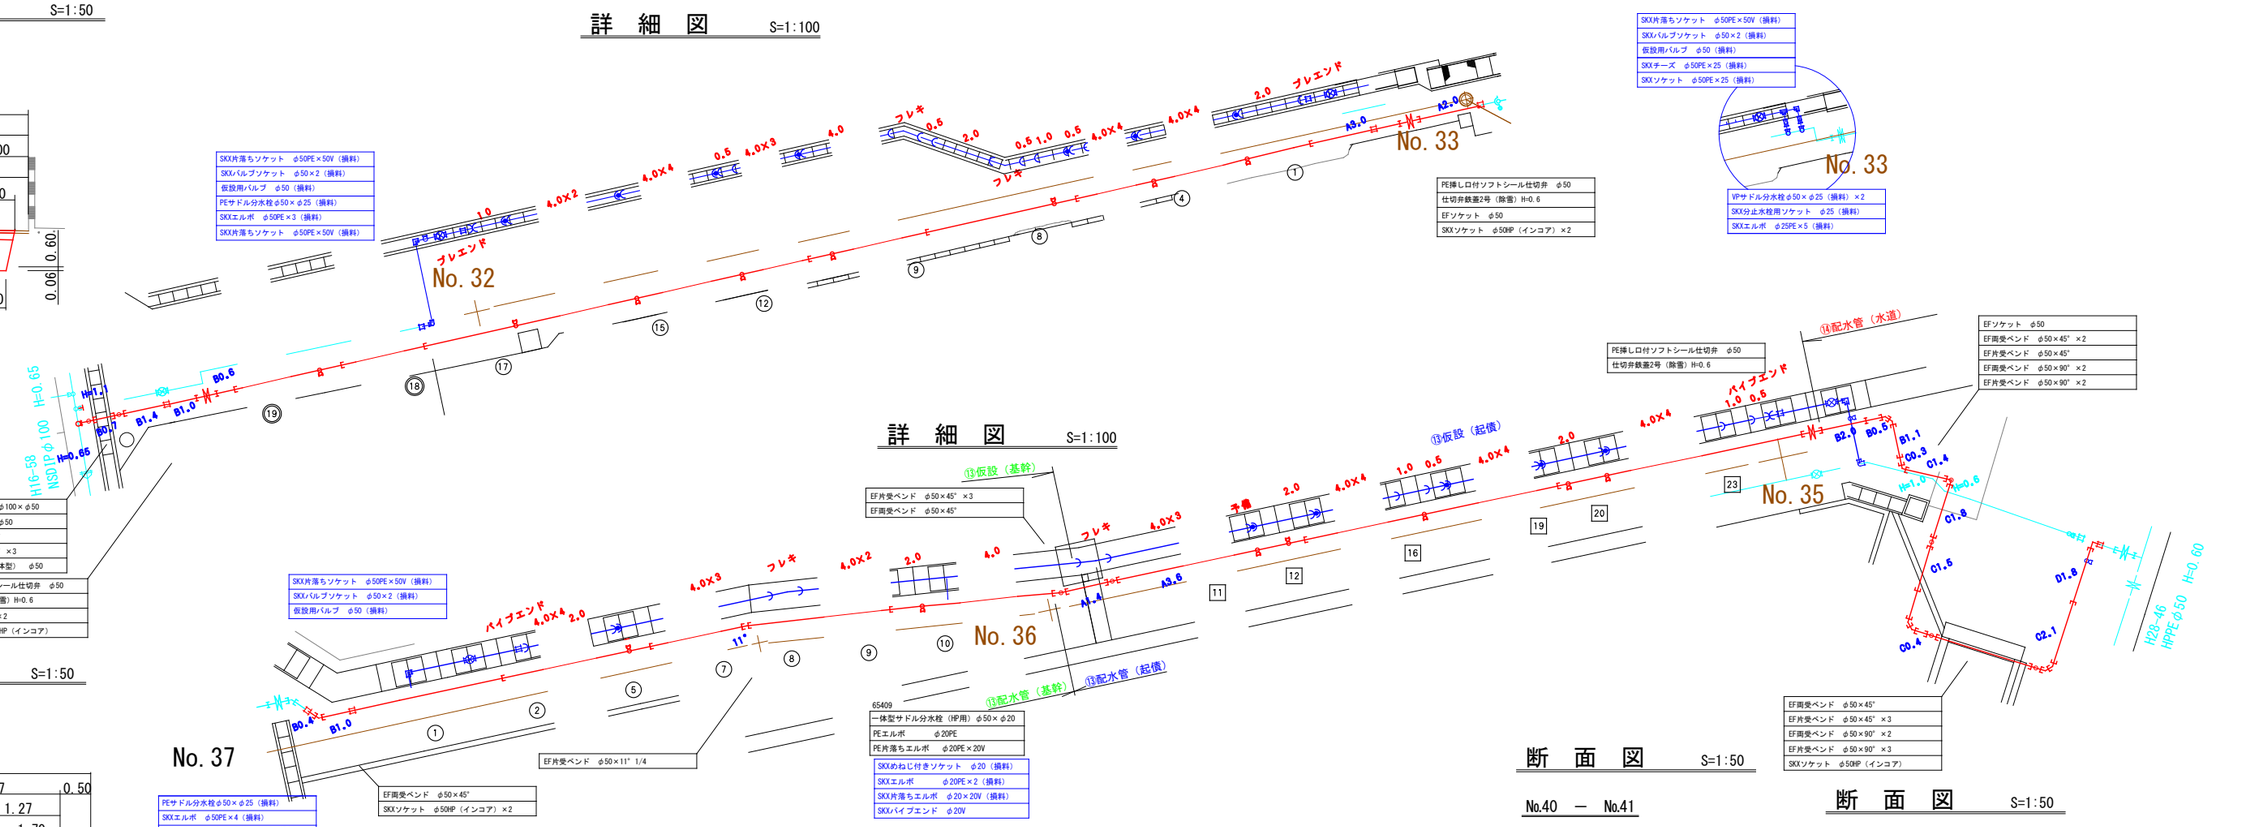


断　面　図　S=1:50

No.37 ― No.35

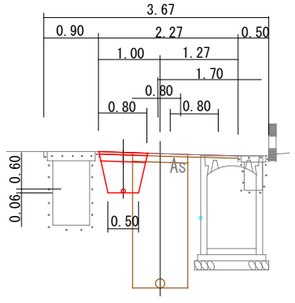


断　面　図　S=1:50

No.40 ― No.41

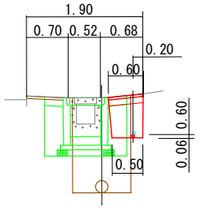

断　面　図　S=1:50


No.44 ― No.42

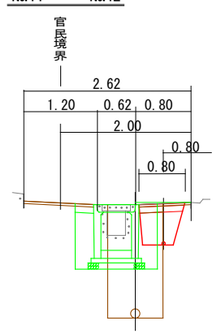

断　面　図　S=1:50

No.38 ― No.40

No.40 ― No.39

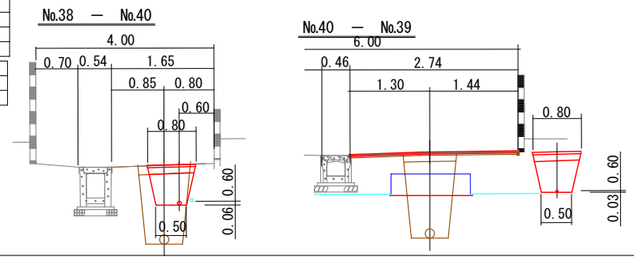

工事名	清水町汚水枝線（その8）に伴う
	配水管布設替工事
配管図	P5・P6
図面番号	5/5
整理番号	23
設計年月日	令和 8 年 10 月 日
完成年月日	令和 年 月 日
米子市上下水道局　水道設計監理課	