

平　面　図　S=1:1000

①配水管布設工事　HPPEφ150　L=278m（L=278.9m）
給水管切廻し工事　φ150×φ50　1か所

仕切弁取替工事　DIPφ150　1か所（1.7m）
仕切弁取替工事　DIPφ100　1か所（2.3m）
消火栓ボックス移設工事　（新）φ150（H-1228）　1組

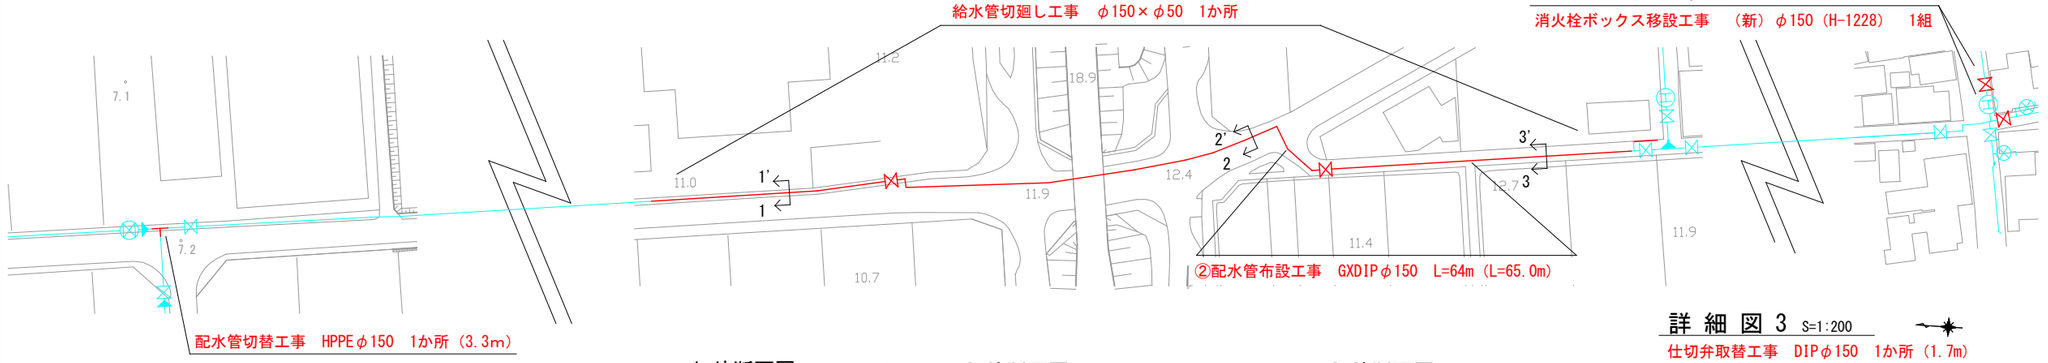


位　置　図　縮尺1/10,000

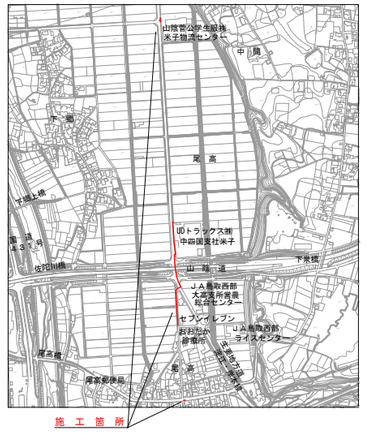


詳　細　図　2　S=1:100

配水管切替工事　HPPEφ150　1か所（3.3m）

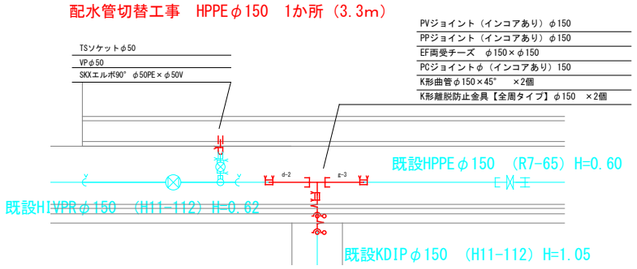


1-1'断面図　S=1:50

県道　淀江岸本線（歩道）

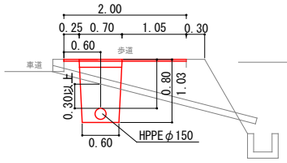


2-2'断面図　S=1:50

県道　淀江岸本線（車道）

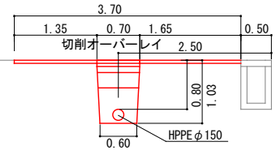


3-3'断面図　S=1:50

（3237）尾高東10号線

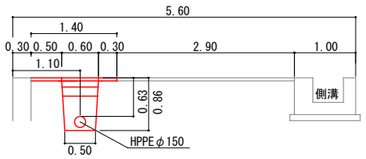


詳　細　図　3　S=1:200

仕切弁取替工事　DIPφ150　1か所（1.7m）
仕切弁取替工事　DIPφ100　1か所（2.3m）
消火栓ボックス取替工事　（新）φ150（H-1228）　1組

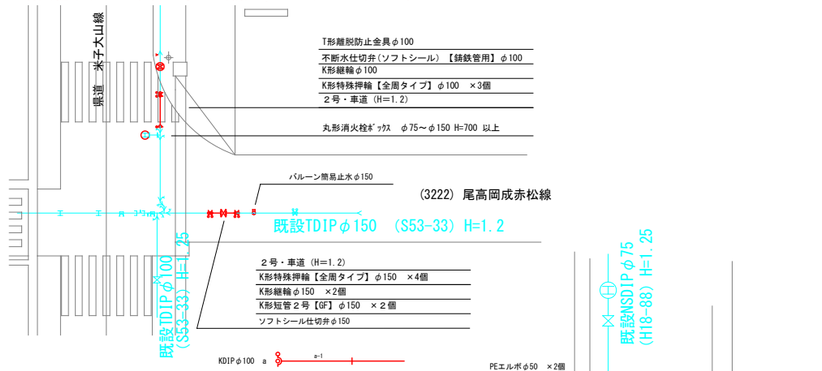

詳　細　図　1　S=1:100


①配水管布設工事　HPPEφ150　L=278m（L=278.9m）
②配水管布設工事　GXDIPφ150　L=64m（L=65.0m）
給水管切廻し工事　φ150×φ50　1か所

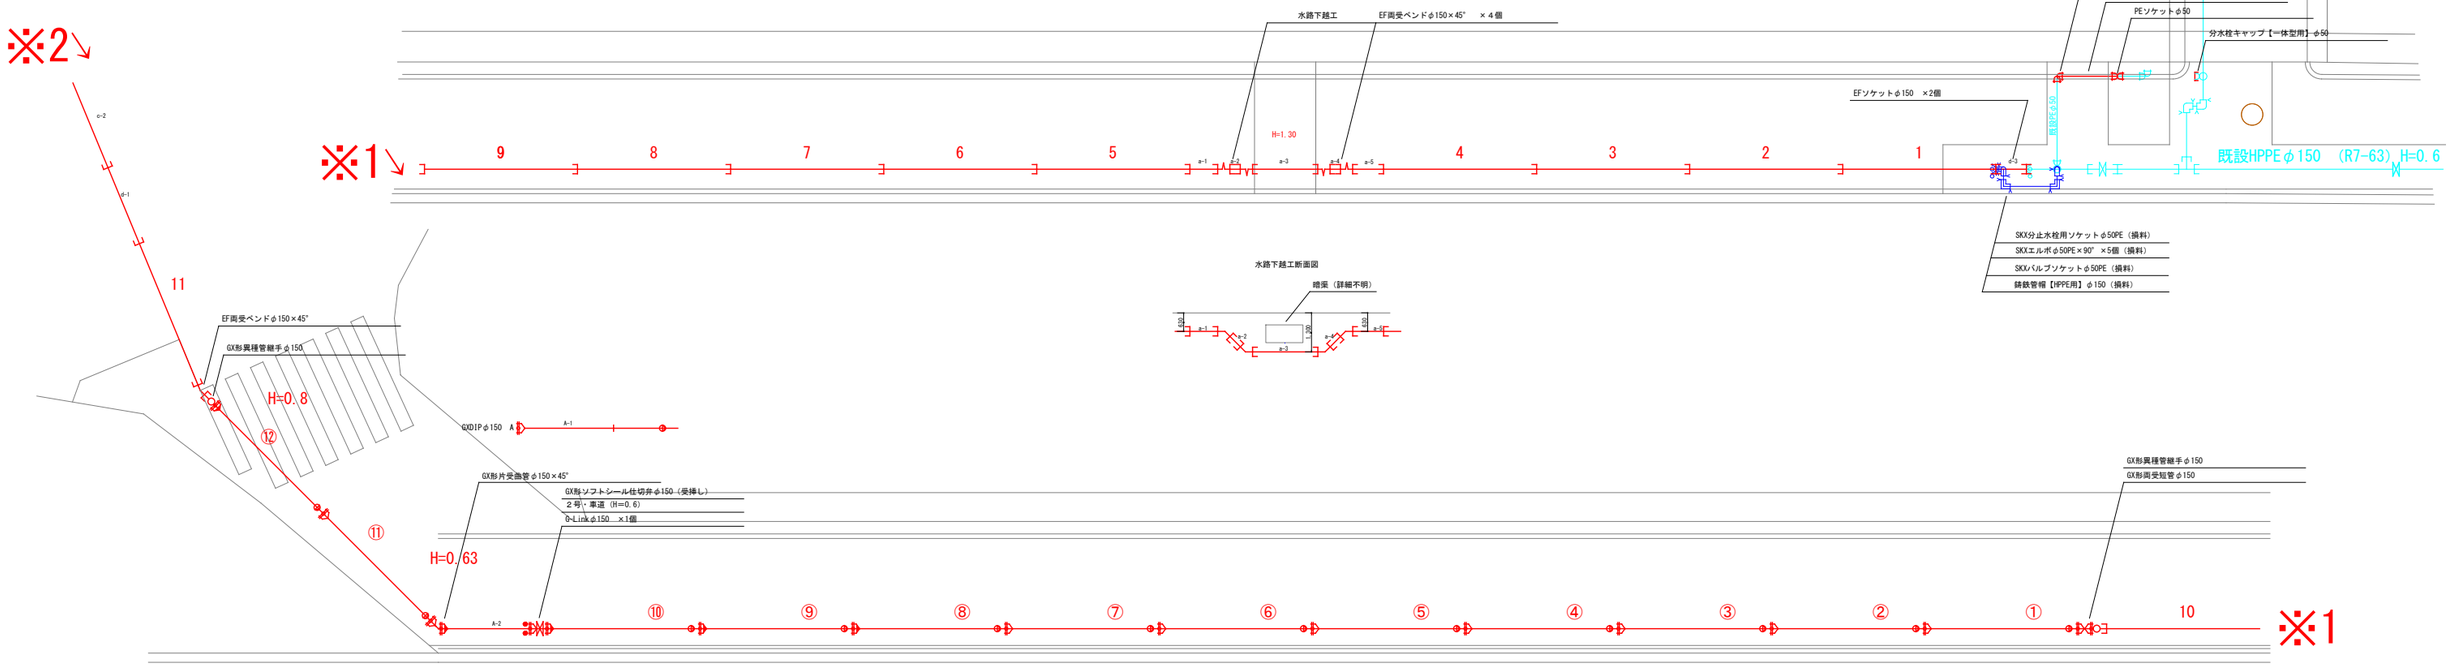

工事名	東部配水区再編事業 配水管布設工事（尾高2工区）			
配管図	132			
図面番号	1/2	整理番号	R8-26	
設計年月日	令和　8　年　9　月　日			
完成年月日	令和　　年　　月　　日			
米子市上下水道局水道設計監理課				

詳 細 図 1　S=1:100


①配水管布設工事　HPPEφ150　L=278m（L=278.9m）
②配水管布設工事　GXDIPφ150　L=64m（L=65.0m）
給水管切廻し工事　φ150×φ50　1か所

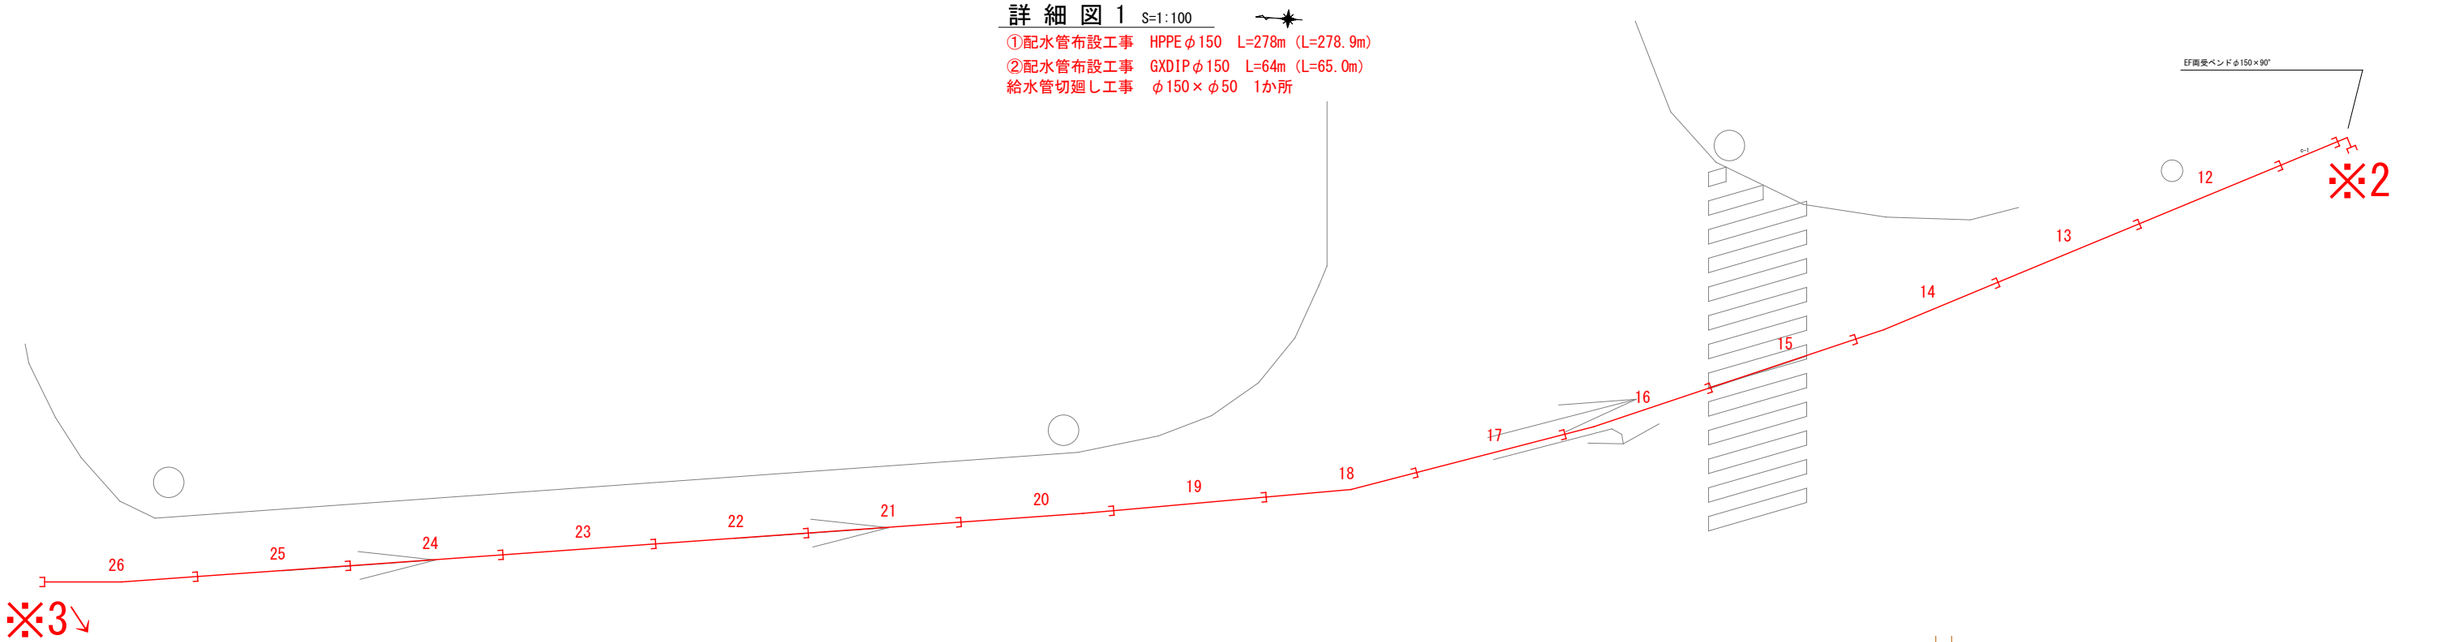


HPPEφ150 a
HPPEφ150 b
HPPEφ150 c
HPPEφ150 d
HPPEφ150 e
HPPEφ150 f
HPPEφ150 g

舗装復旧構成図　S=1:20

(3222) 尾高岡成赤松線

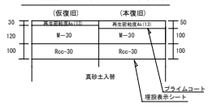


県道　米子大山線

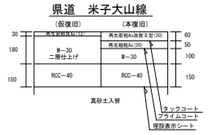


(3237) 尾高東10号線



県道　淀江岸本線（車道）

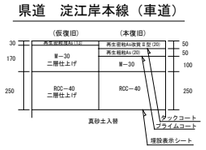

県道　淀江岸本線（歩道）

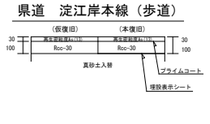

工事名	東部配水区再編事業 配水管布設工事（尾高2工区）			
配管図	132			
図面番号	2/2	整理番号	R8-26	
設計年月日	令和 8 年 9 月 日			
完成年月日	令和 年 月 日			
米子市上下水道局水道設計監理課				