



位置図 S=1:10000




平面図 S=1:500

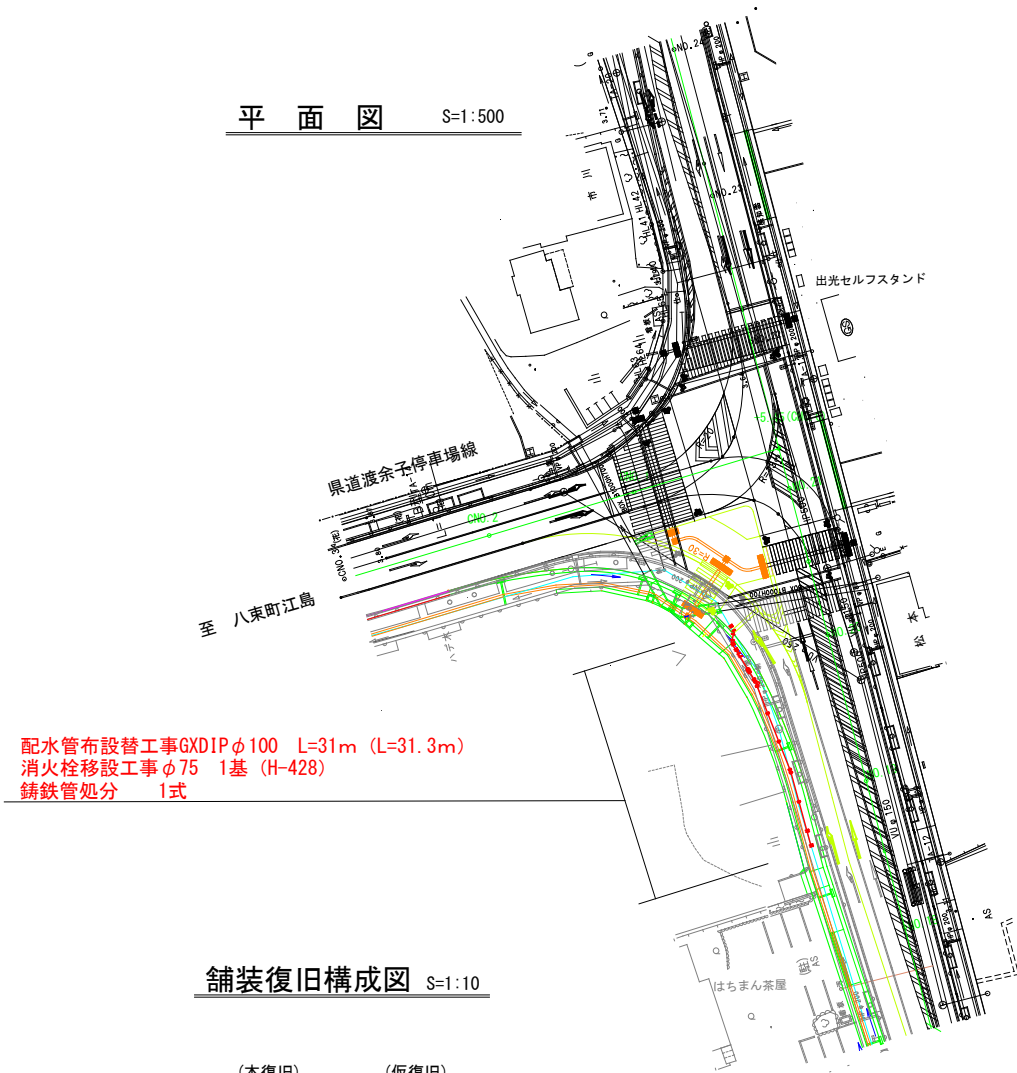


詳細図 S=1:500

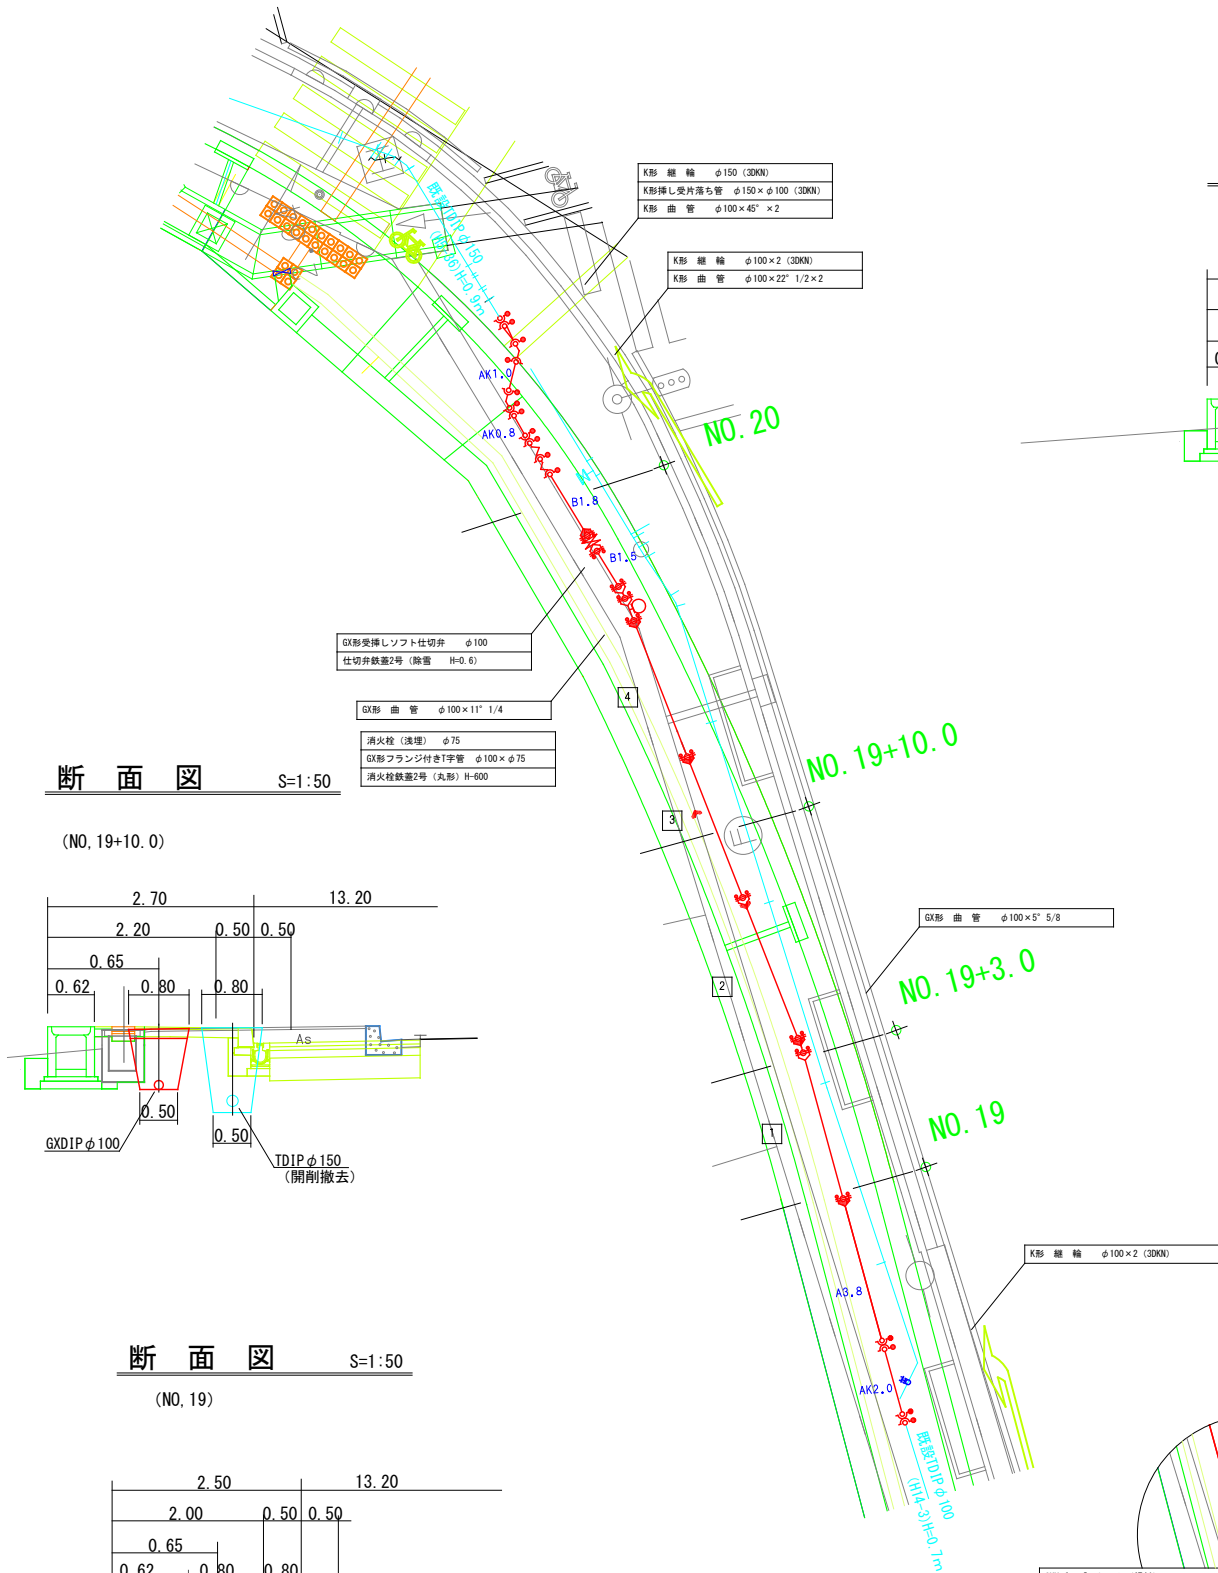


断面図 S=1:50

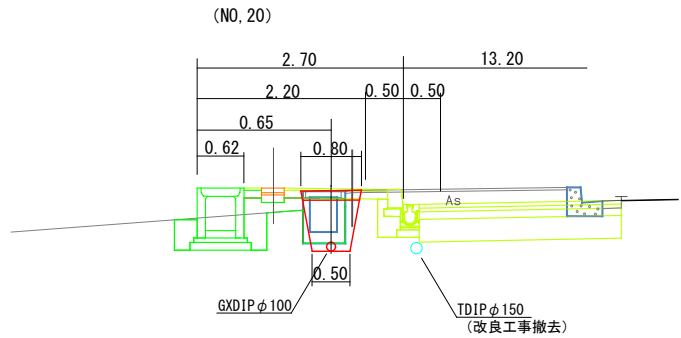


断面図 S=1:50

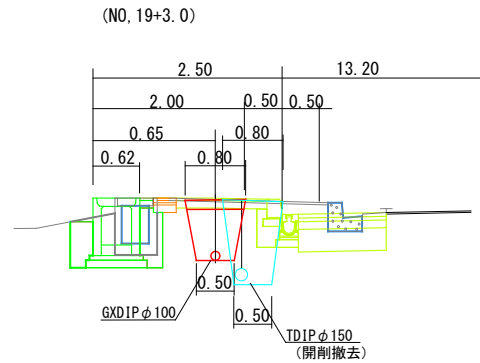

断面図 S=1:50

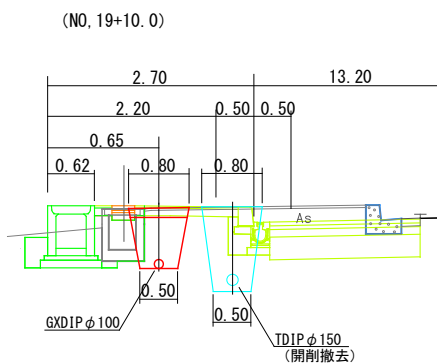

断面図 S=1:50

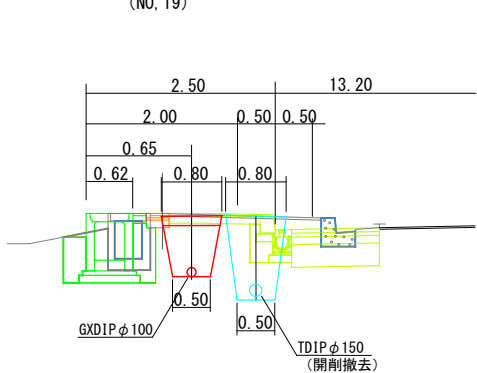

工事名	県道渡余子停車場線改良(5工区)に伴う配水管布設替工事		
配管図	P16	整理番号	
図面番号	27	設計年月日	令和8年6月
完成年月日	令和8年	月	日
米子市上下水道局 水道設計監理課			