



位置図 S=1:10000

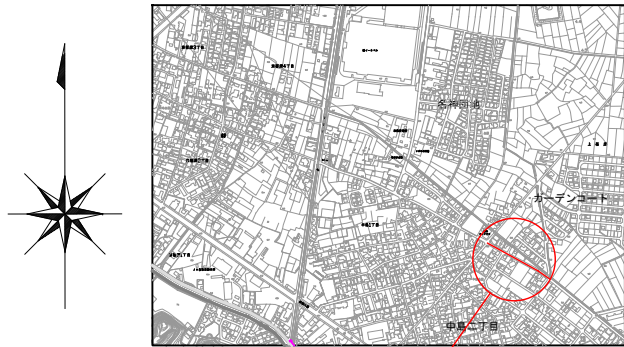


施工箇所

平面図 S=1:500

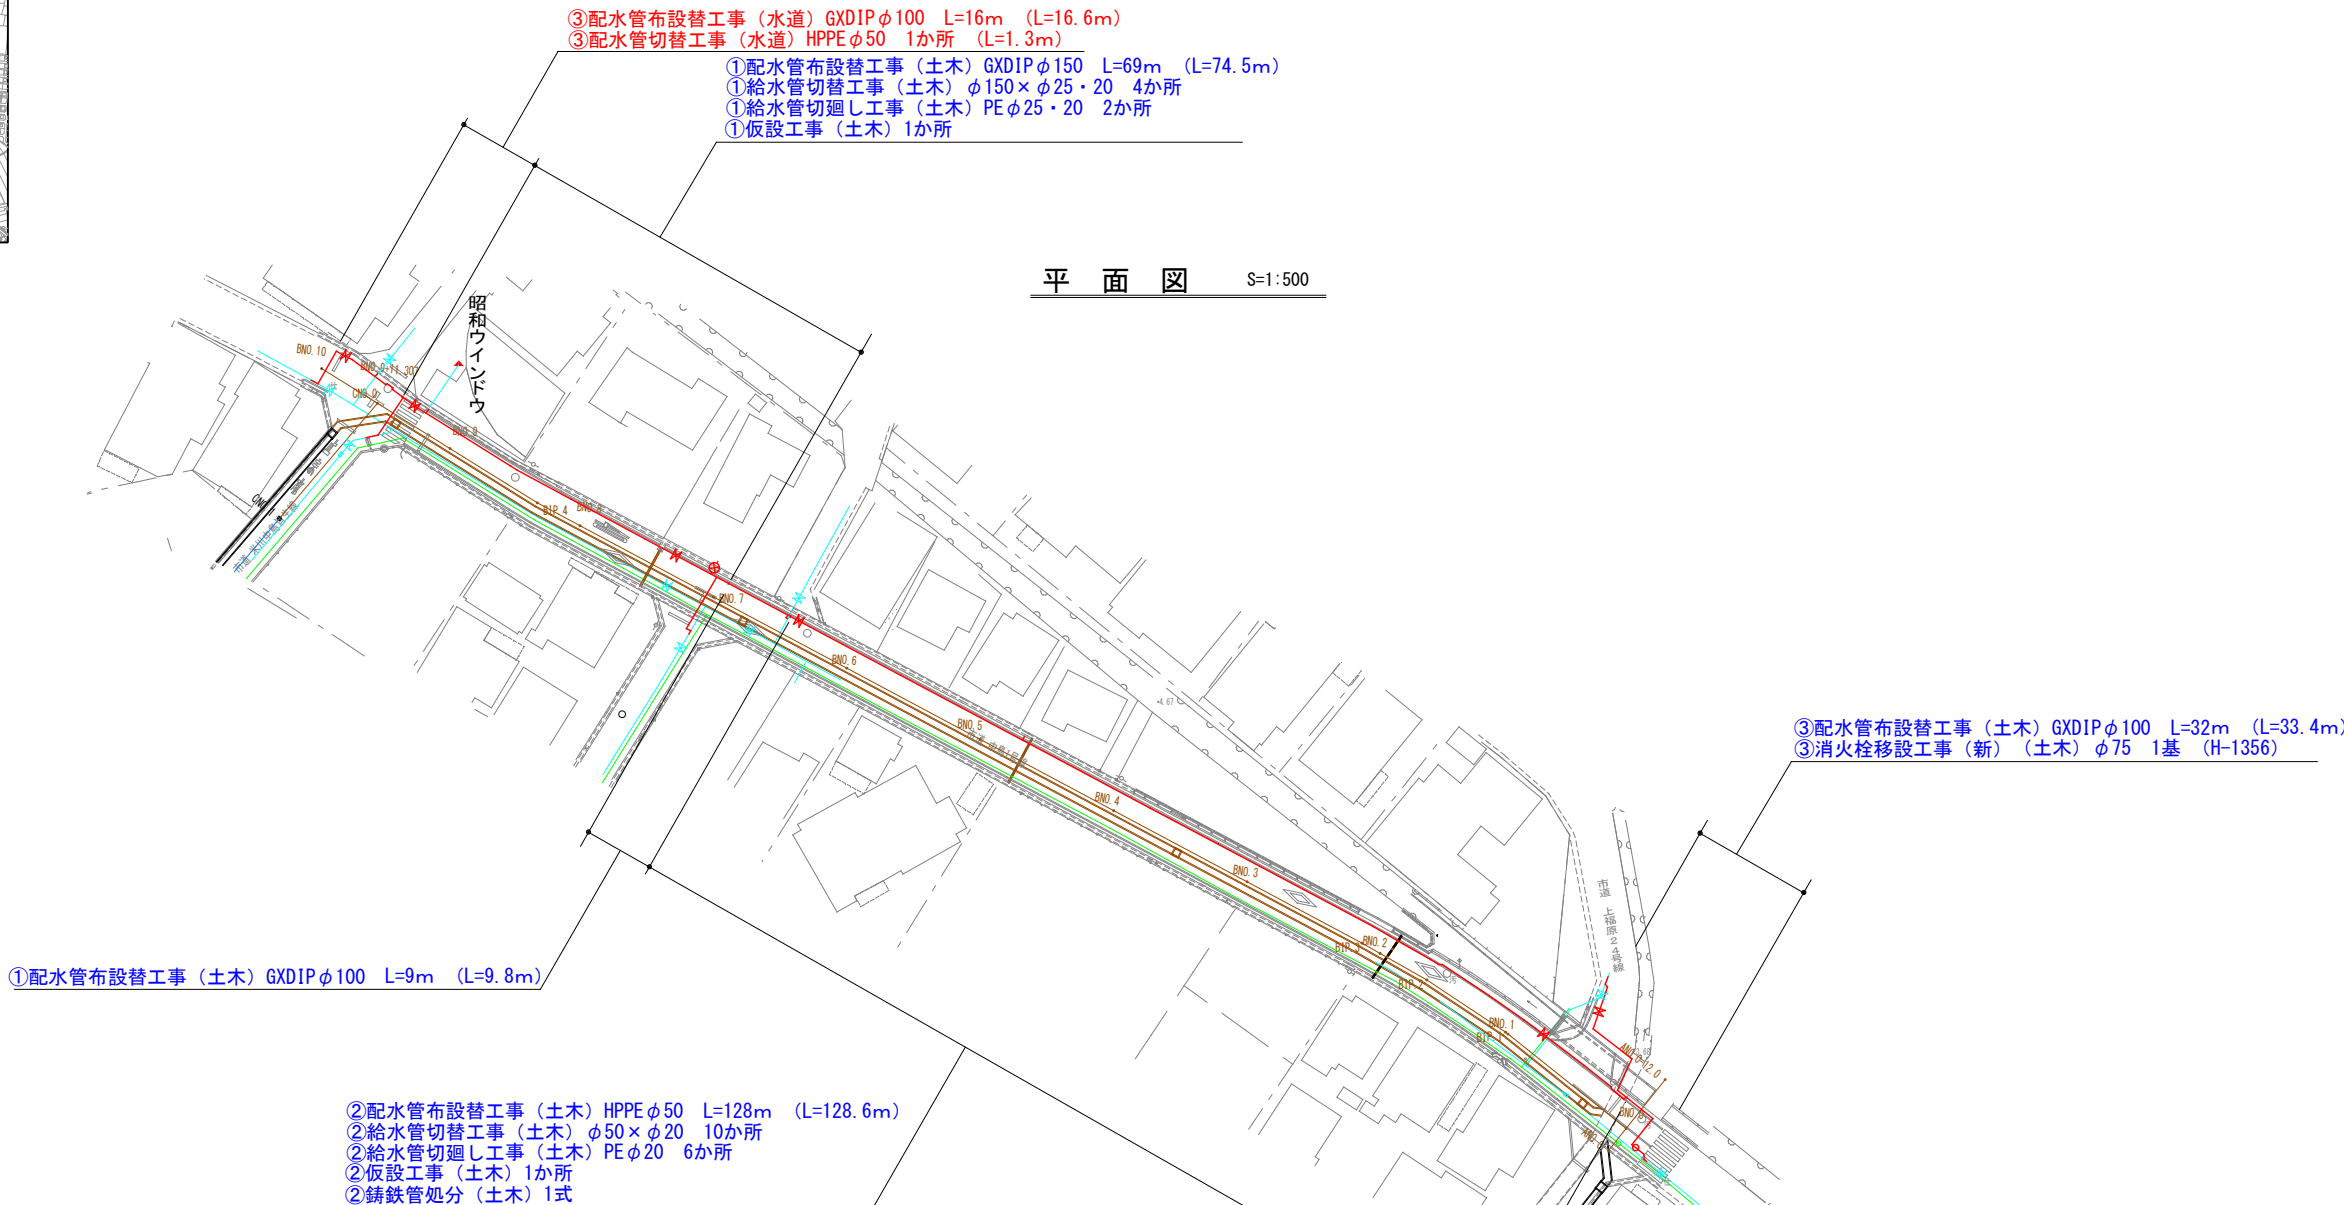

舗装復旧構成図 S=1:10

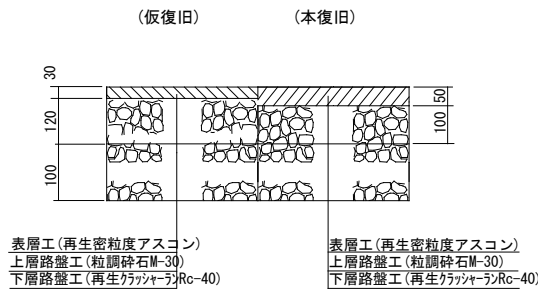

工事名	中島地区雨水排水対策に伴う		
	配水管布設替工事		
配管図	103		
図面番号	1/2	整理番号	30
設計年月日	令和8年6月	日	
完成年月日	令和 年 月 日		
米子市上下水道局 水道設計監理課			

