




水路切廻し詳細図 B-B' s=1:50

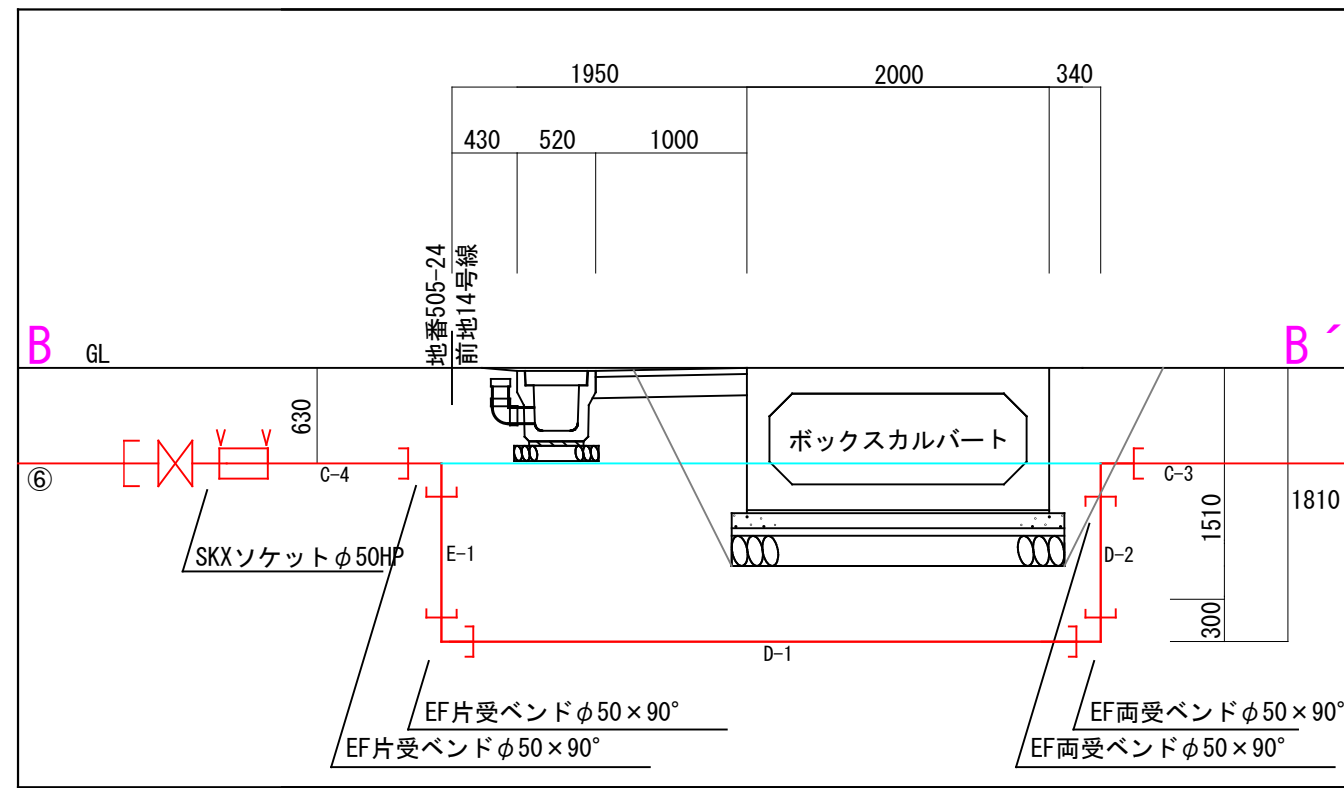

水路切廻し詳細図 A-A' s=1:50

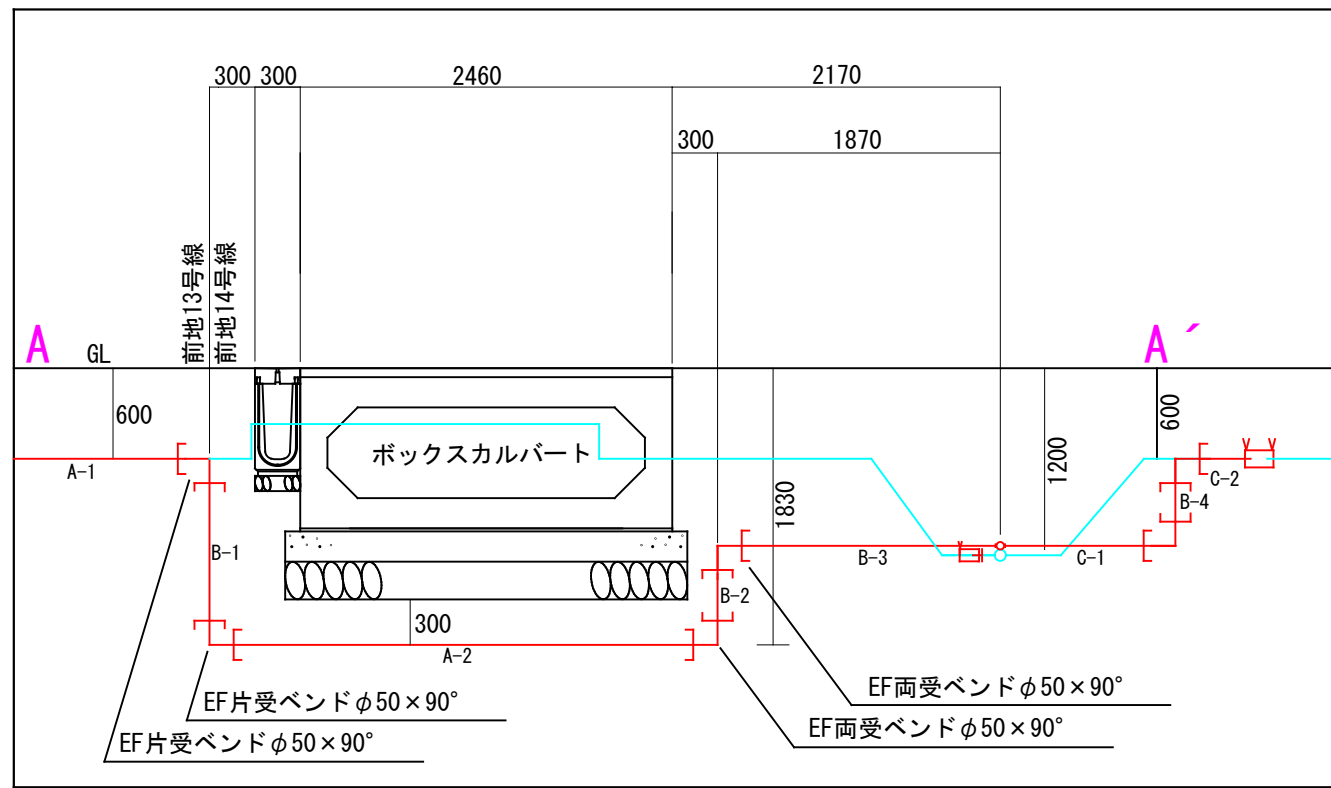


本設詳細図A S=1:100

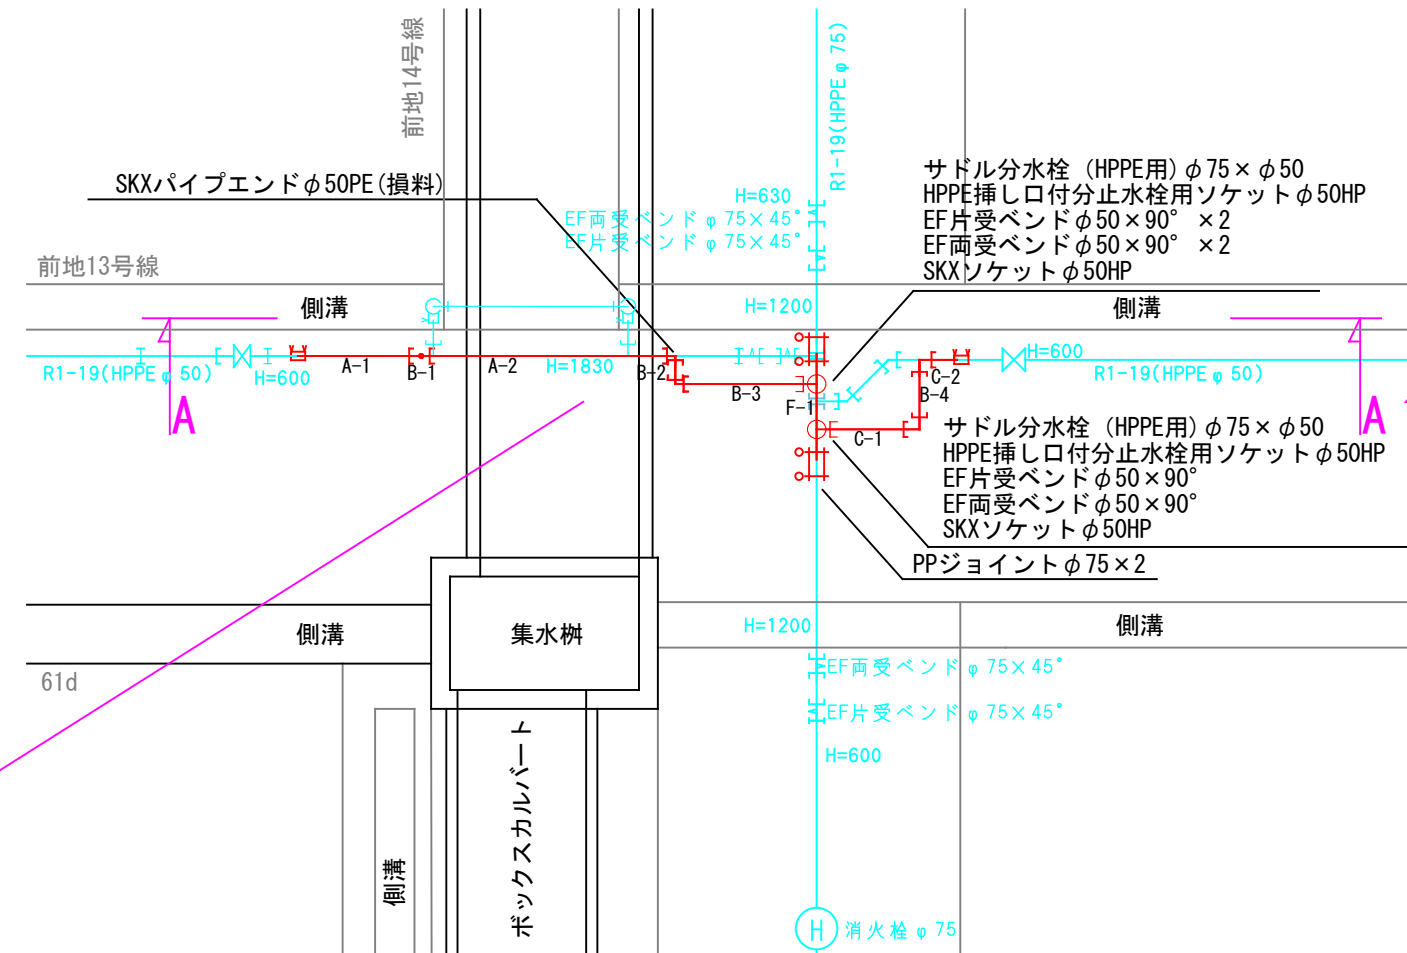


位置図 S=1:10,000




平面図 S=1:500

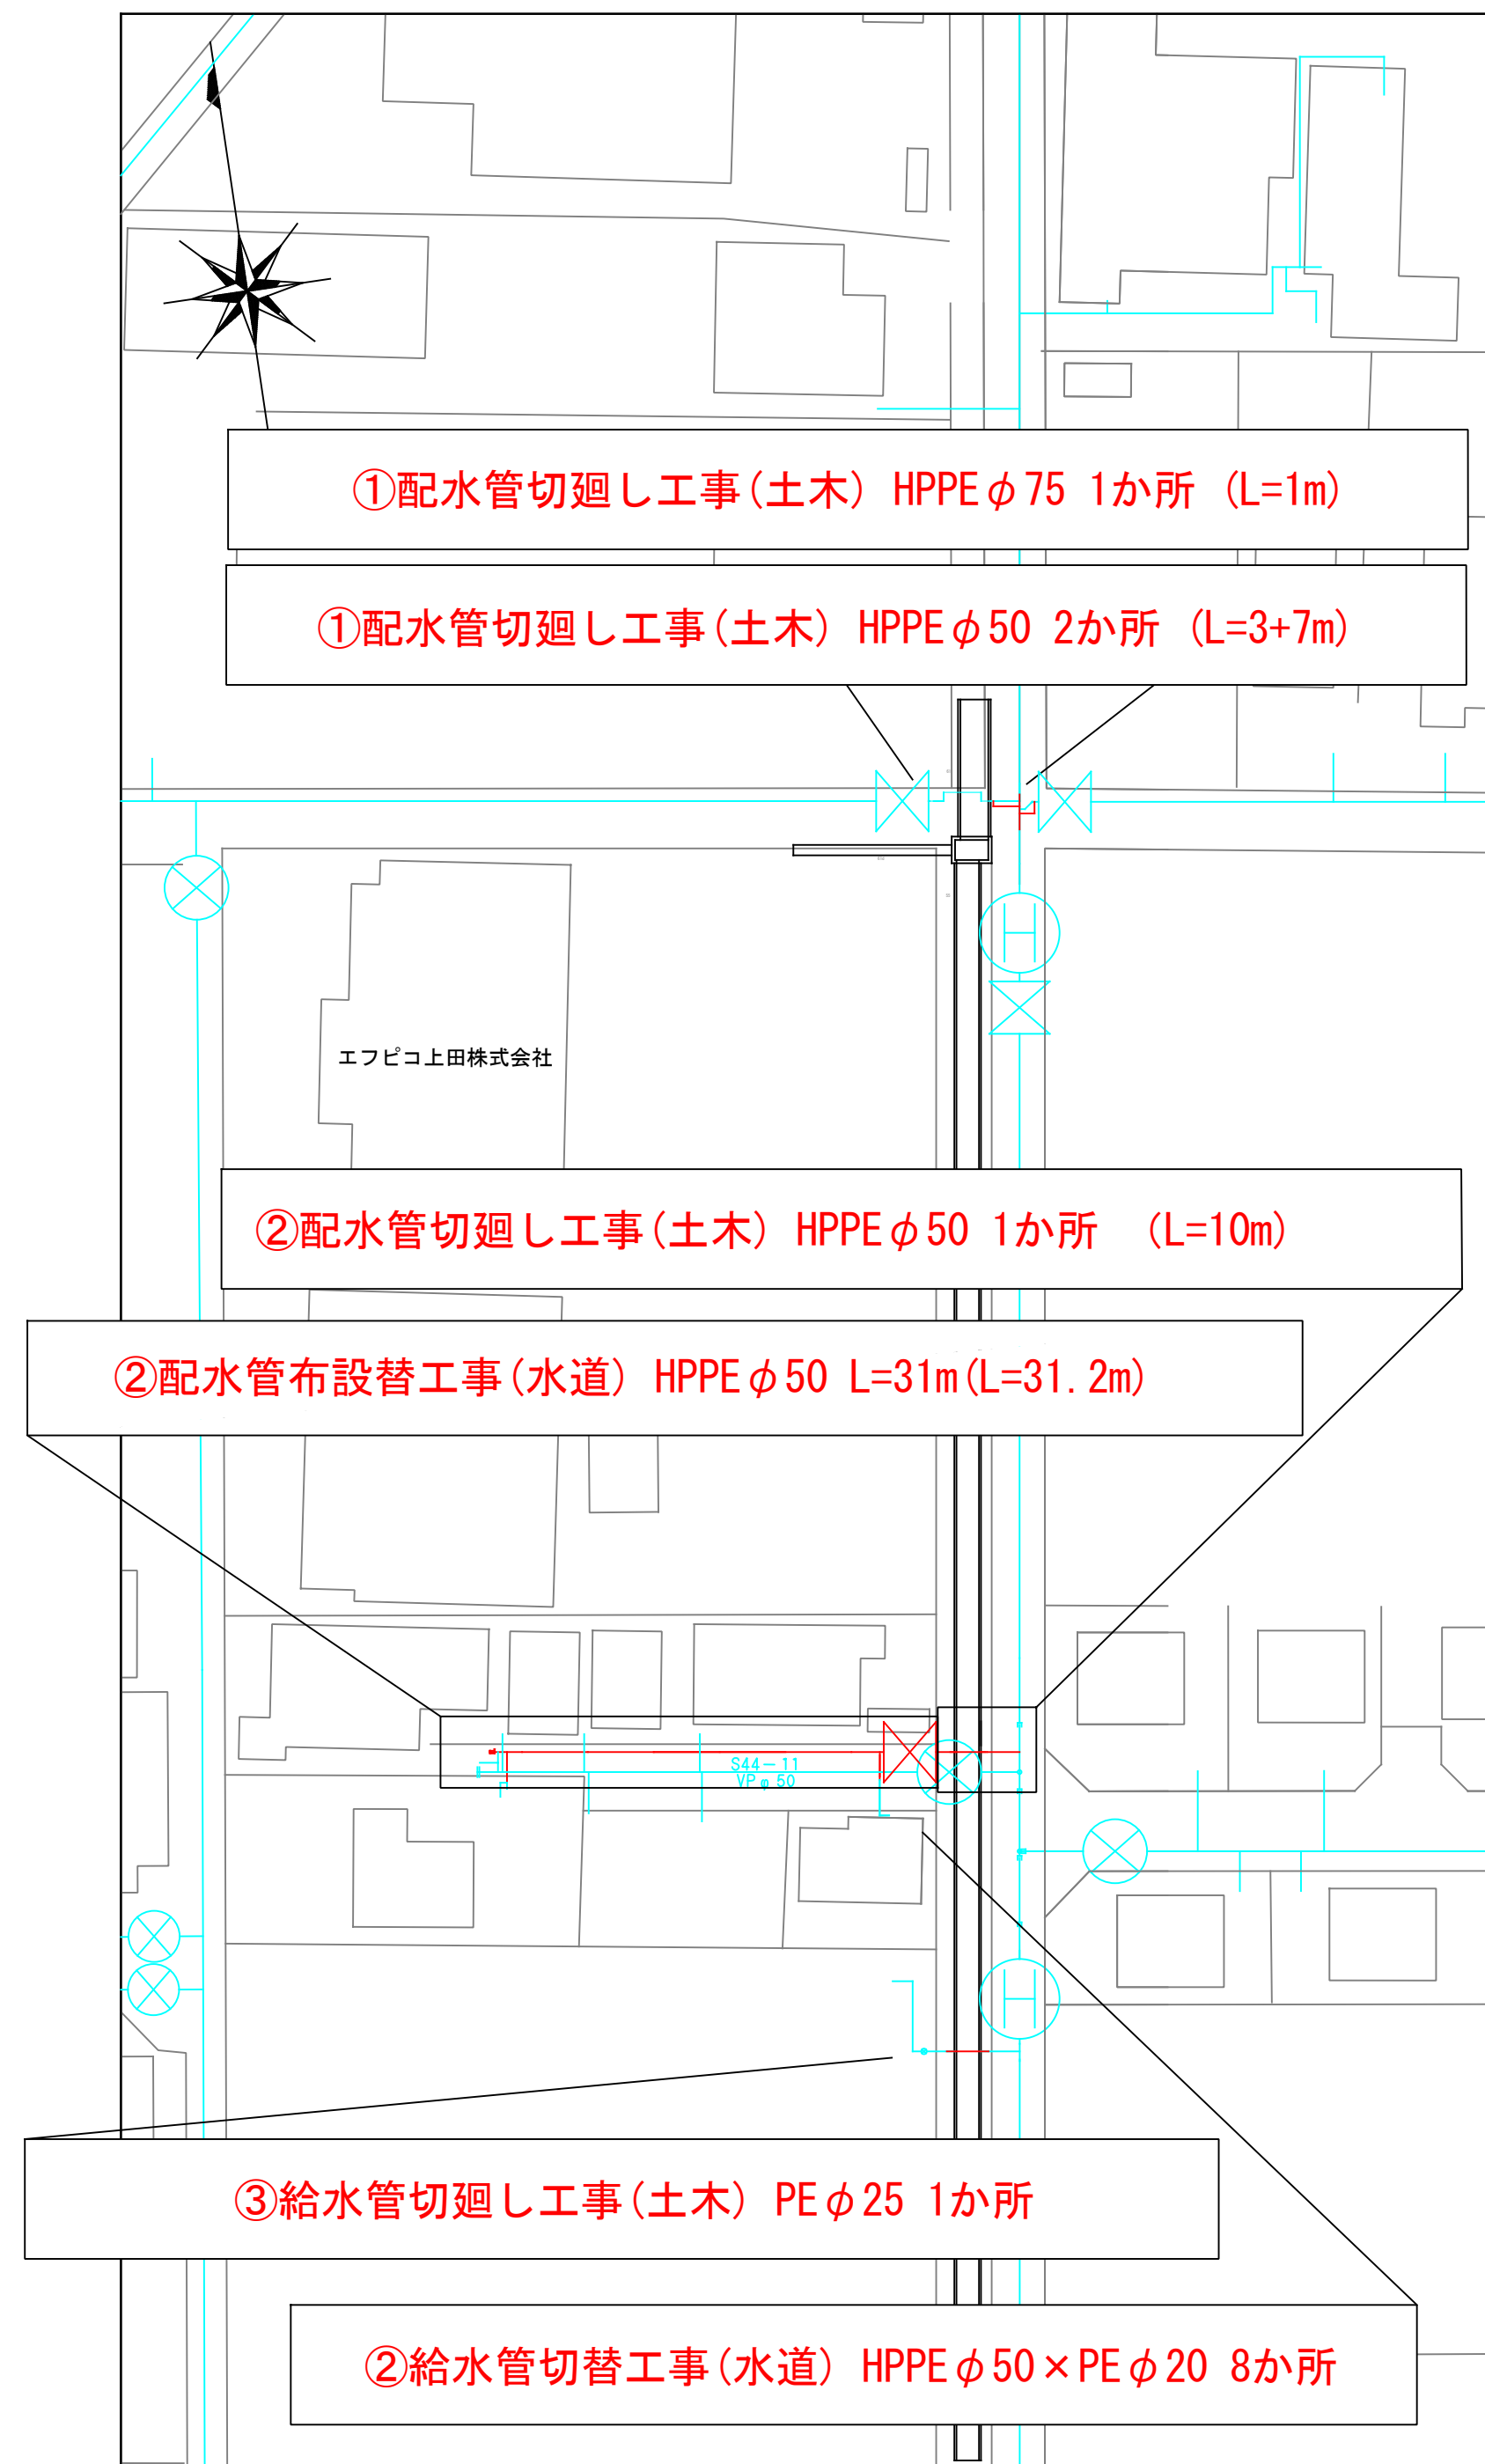


本設詳細図B S=1:100

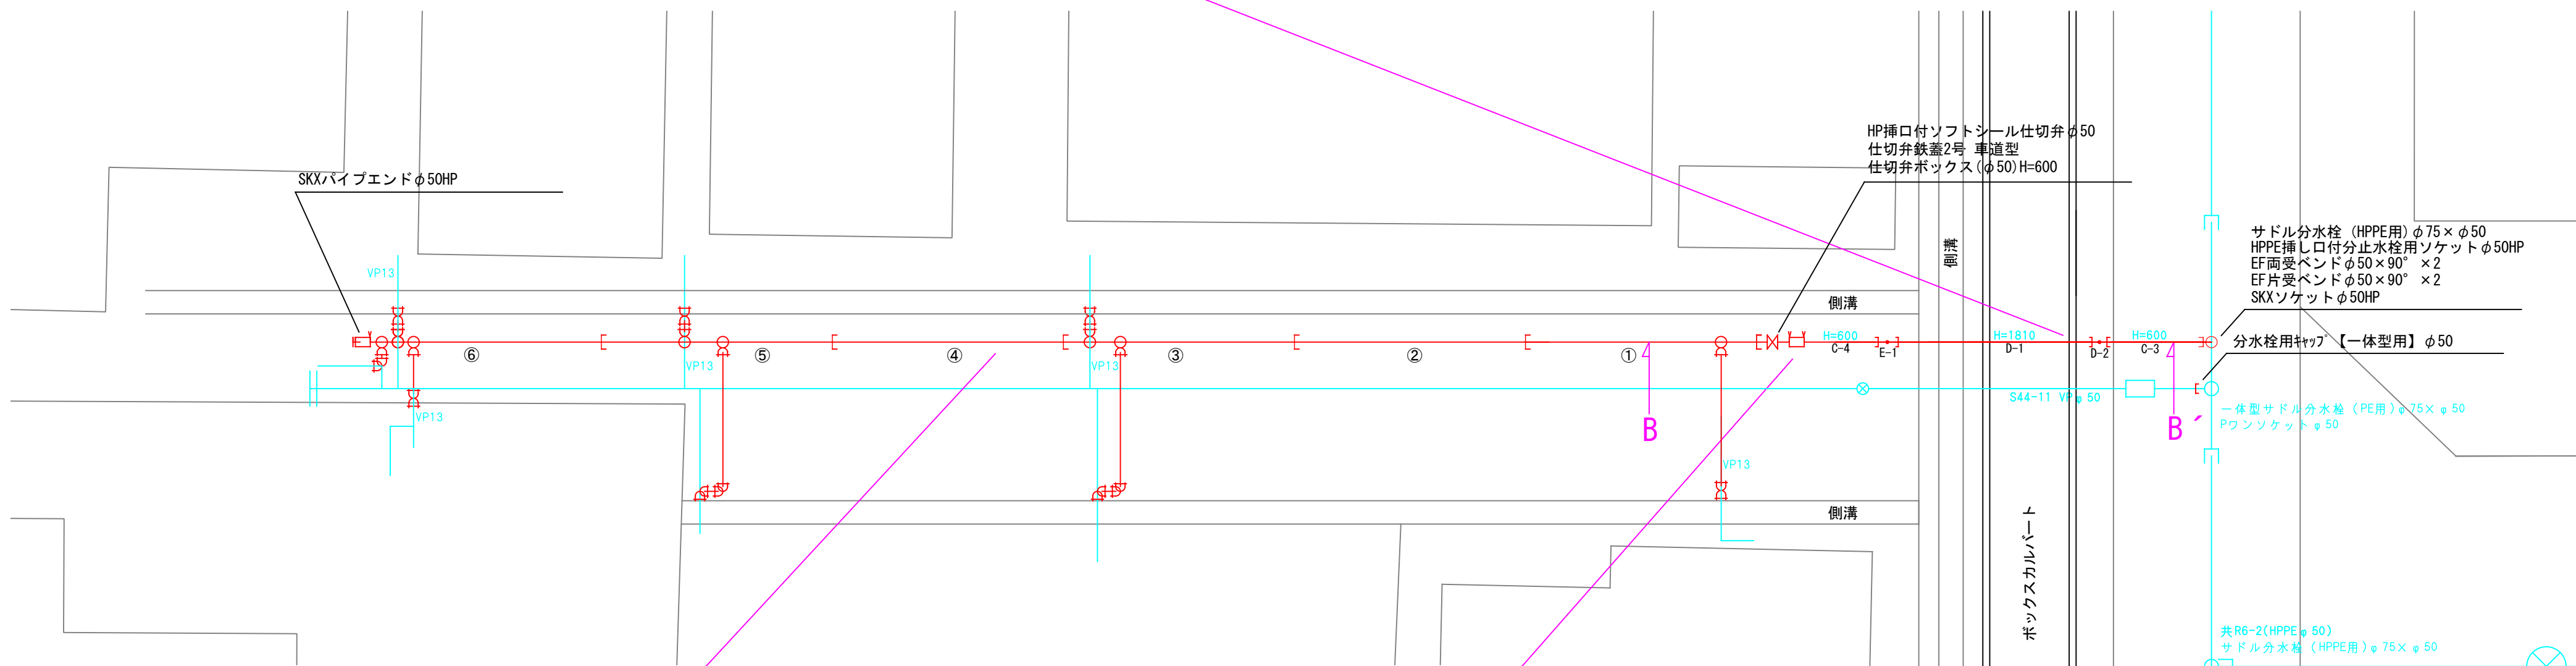


標準掘削断面図 s=1:50

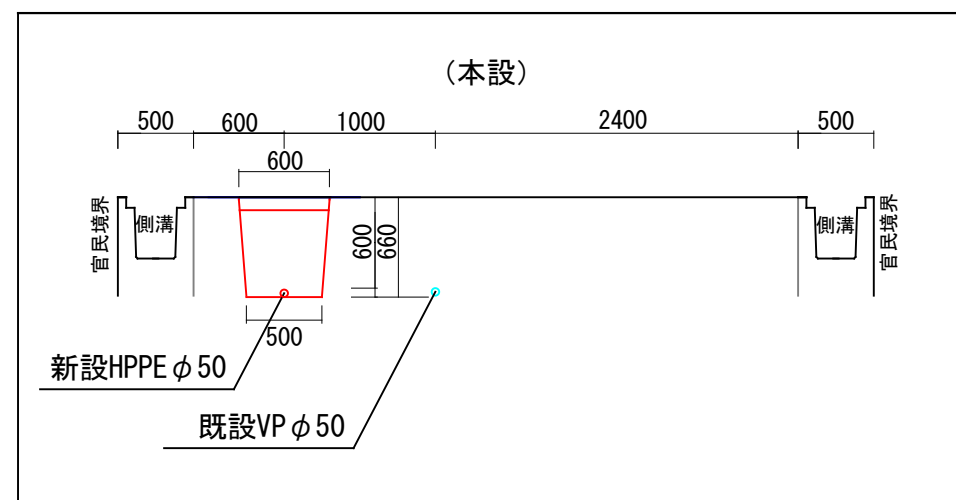


仮設詳細図 s=1:50

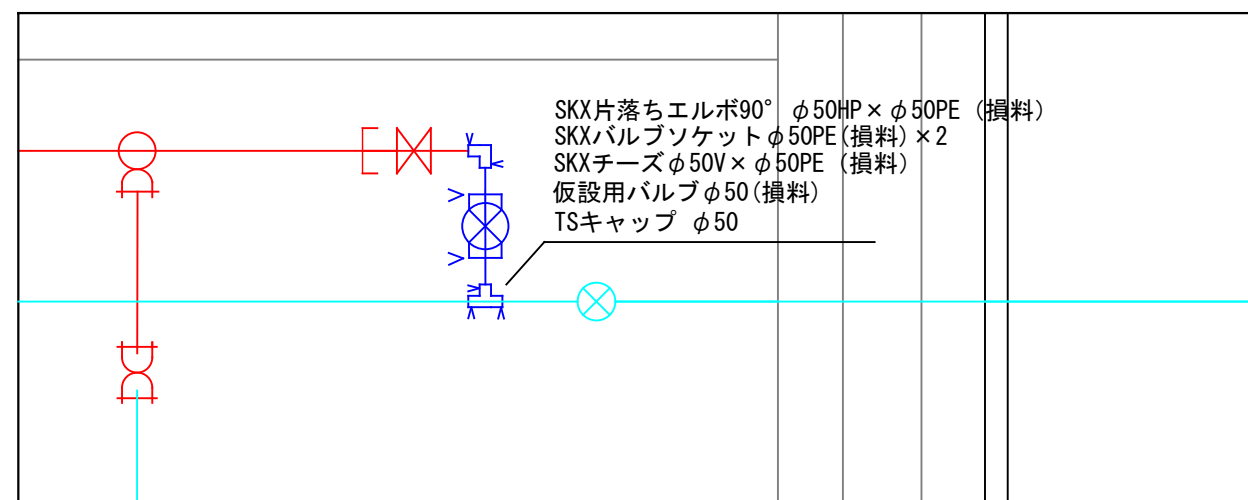

管割図 s=1:50

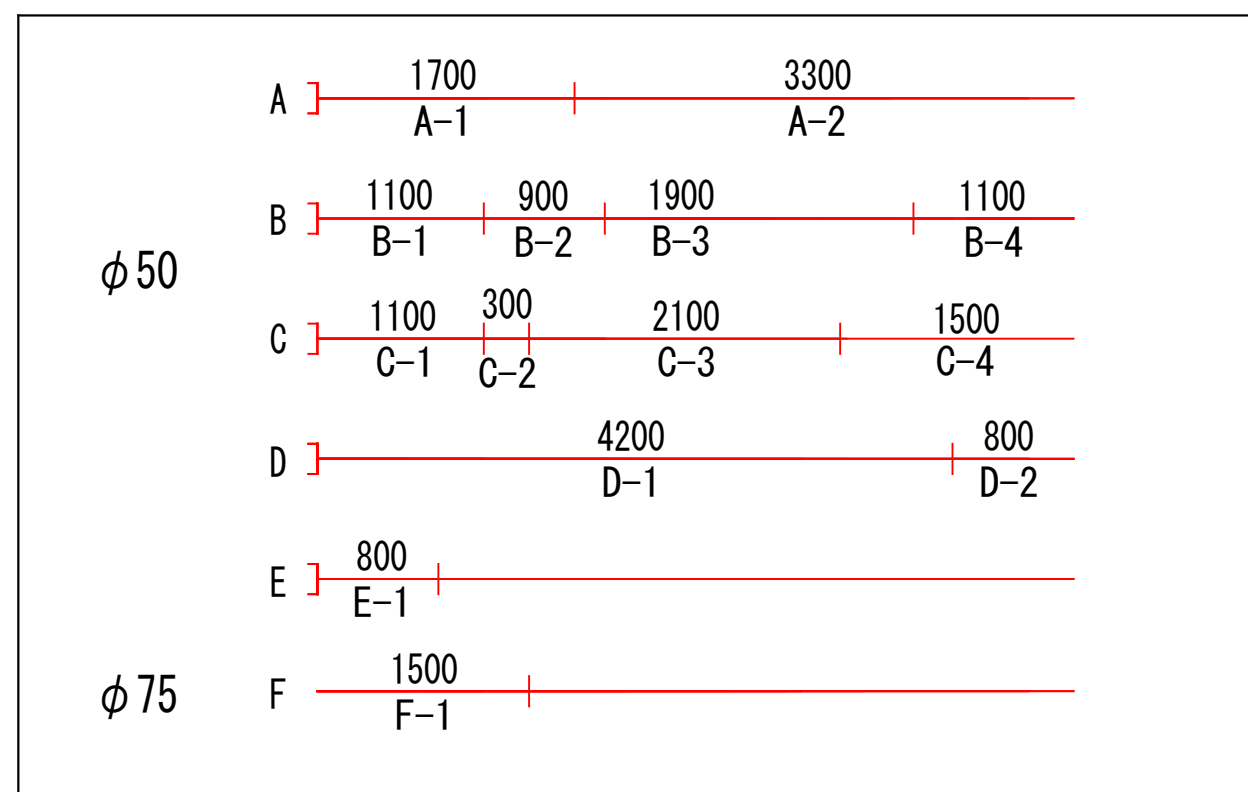

舗装復旧構成図 s=1:20

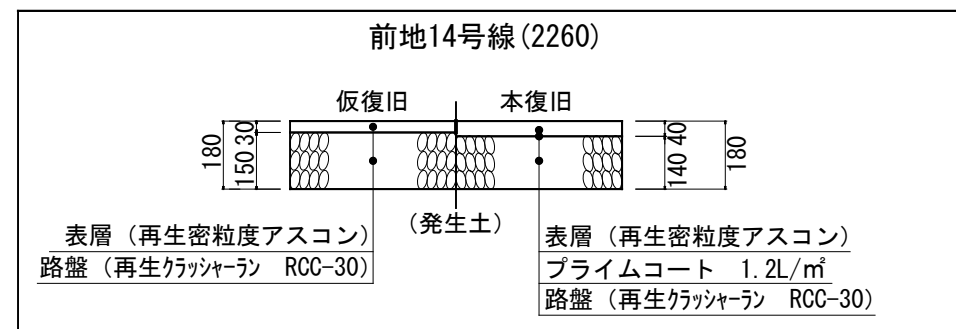

|                  |                              |      |     |
|------------------|------------------------------|------|-----|
| 工事名              | 東福原地区雨水排水対策工事に伴う<br>配水管切廻し工事 |      |     |
| 配管図              | 090                          |      |     |
| 図面番号             | 1/1                          | 整理番号 | 032 |
| 設計年月日            | 令和8年8月                       | 日    |     |
| 完成年月日            | 令和 年 月 日                     |      |     |
| 米子市上下水道局 水道設計監理課 |                              |      |     |