
# 平 面 図
S=1:500

## 位置図 S=1:10000

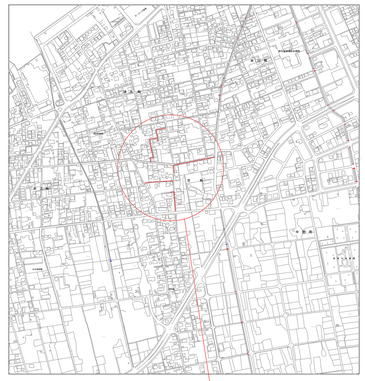

工事場所

④配水管布設替工事(水道)HPPEφ50　L＝30m（30.0m）
④給水管切替工事(水道)φ50×φ20　　3か所

④配水管布設替工事(起債)HPPEφ50　L＝35m（35.8m）
④給水管切替工事(起債)φ50×φ20　　4か所
④仮設工事(起債)　　1式

⑤配水管布設替工事(水道)HPPEφ50　L＝80m（80.3m）
⑤給水管切替工事(水道)φ50×φ20　　12か所

⑤配水管布設替工事(基幹)HPPEφ50　L＝23m（25.8m）
⑤給水管切替工事(基幹)φ50×φ20　　2か所
⑤仮設工事(基幹)　　1式

①配水管布設替工事(基幹)GXDIPφ100　L＝25m（26.8m）
①給水管切替工事(基幹)φ100×φ20　　1か所
①仮設工事(基幹)　　1式

①配水管布設替工事(起債)GXDIPφ100　L＝91m（92.9m）
①給水管切替工事(起債)φ100×φ50・20　　9か所
①仮設工事(起債)　　1式
①鋳鉄管処分(起債)　　1式

①石綿管処分(水道)　　1式

②配水管布設替工事(基幹)HPPEφ50　L＝23m（24.3m）
②給水管切替工事(基幹)φ50×φ20　　1か所

②配水管布設替工事(水道)HPPEφ50　L＝55m（55.1m）
②給水管切替工事(水道)φ50×φ20　　3か所


②配水管布設替工事(起債)HPPEφ50　L＝68m（69.6m）
②給水管切替工事(起債)φ50×φ25・20　　7か所
②仮設工事(起債)　　1式

③配水管布設替工事(基幹)HPPEφ50　L＝16m（17.6m）

③配水管布設替工事(起債)HPPEφ50　L＝81m（82.3m）
③給水管切替工事(起債)φ50×φ20　　6か所
③仮設工事(起債)　　1式

## 舗装復旧構成図 S=1:10

各市道

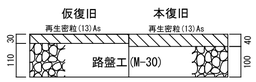


境港市下水道課本復旧

| | | | | |
|---|---|---|---|---|
| 工事名 | 芝町汚水枝線(その６)に伴う | | | |
| | 配水管布設替工事 | | | |
| 配管図 | 011・012 | | | |
| 図面番号 | 1/6 | 工事番号 | 36 | |
| 設　計　年　月　日 | 令和 8 年 9 月 | 日 | | |
| 完　成　年　月　日 | 令和　年　月 | 日 | | |
| 米子市上下水道局　水道設計監理課 | | | | |

# 詳細図①

基幹　　起債

TSソケットφ50
TSエルボφ50×3
ゲートバルブφ50（排水弁）
（2号・車道型　H=600）
SKXバルブソケットφ50P・V
一体型サドル分水栓（CP）φ100×φ50

K形継輪（3Dkn）φ100　2ヶ
GX形仕切弁（受挿）φ100（車・2号・0.6）
GX形曲管φ100×45°　2ヶ

NSDIPφ100（H17-5）
h＝0.6m

GX形曲管φ100×22°1/2
GX形仕切弁（受挿）φ100（車・2号・1.2）

GX形曲管φ100×45°　2ヶ
GX形二受丁字管φ100×φ100
K形継輪（3Dkn）φ100　2ヶ

一体型サドル分水栓φ100×φ20
PEエルボφ20×4
PE片落ちソケットφ20P×φ13V

一体型サドル分水栓（CP）φ100×φ50
PEエルボφ50P
PE片落ちエルボφ50P×φ50V

一体型サドル分水栓（CP）φ100×φ20
PEエルボφ20P
PE片落ちエルボφ20P×φ20V

一体型サドル分水栓（CP）φ100×φ20
PEエルボφ20P
PEソケットφ20P

一体型サドル分水栓（CP）φ100×φ20
PEエルボφ20×4
PE片落ちソケットφ20P×φ20V

一体型サドル分水栓（CP）φ100×φ20
PEエルボφ20×4
PE片落ちソケットφ20P×φ20V

一体型サドル分水栓（CP）φ100×φ50
PEエルボφ50P
PE片落ちエルボφ50P×φ50V

一体型サドル分水栓（CP）φ100×φ20
PEエルボφ20×4
PE片落ちソケットφ20P×φ20V

K形継輪（3Dkn）φ100　2ヶ
GX形曲管φ100×90°　2ヶ

既設No.29

H17-5 D1Pφ100
L=0.6m

既設水道管

舗装工

工業用水 HPPEφ100
d=0.60m

GX形曲管φ100×45°

一体型サドル分水栓（CP）φ100×φ20
PEエルボφ20×4
PE片落ちソケットφ20P×φ13V

No.A　No.1　No.2

A´　A

---

## 下水前に仮設（一次仮設）
## 基幹

NSDIPφ100（H17-5）

鋳鉄管帽φ100　2ヶ（損料）
SKXバルブソケットφ50　2ヶ（損料）
SKXエルボφ50　5ヶ（損料）

| |
|---|
| SKXバルブソケットφ50P（損料） |
| SKX片落ちソケットφ50P×φ20P（損料） |
| SKXエルボφ20P×5（損料） |
| SKX片落ちソケットφ20P×φ13V（損料） |
| 一体型閉栓キャップ（損料） |

鋳鉄管帽φ100（損料）
SKXバルブソケットφ50（損料）

| |
|---|
| SKXエルボφ20P×4（損料） |
| SKXソケットφ20P（損料） |
| SKソケットφ20P（損料） |

| |
|---|
| SKXエルボφ20P×4（損料） |
| SKXソケットφ20P（損料） |
| SKX片落ちエルボφ20P×φ20V（損料） |
| SKソケットφ20P（損料） |

| |
|---|
| SKXエルボφ20P×4（損料） |
| SKXソケットφ20P（損料） |
| SKX片落ちエルボφ20P×φ20V（損料） |
| SKソケットφ20P（損料） |

| |
|---|
| SKXエルボφ20P×4（損料） |
| SKXソケットφ20P（損料） |
| SKX片落ちエルボφ20P×φ20V（損料） |
| SKソケットφ20P（損料） |

| |
|---|
| SKXエルボφ20P×4（損料） |
| SKX片落ちソケットφ20P×φ13V（損料） |
| SKXソケットφ20P（損料） |
| SKソケットφ20P（損料） |

---

## 下水施工後
## 側溝前に仮設（二次仮設）
## 起債

NSDIPφ100（H17-5）

下水工事施工後に仮設（二次仮設）
側溝布設前に撤去（水道布設完了）

SKX分止水栓ソケットφ50（損料）
サドル分水栓（鋳鉄）φ100×50　（損料）
SKXバルブソケットφ50P　4ヶ（損料）
SKXエルボφ50P　8ヶ（損料）
仮設バルブφ50　2ヶ（損料）
SKXチーズφ50P×50P　（損料）

SKXチーズφ50P×φ50P（損料）
SKXエルボφ50P　2ヶ（損料）
SKX片落ちソケットφ50P×φ50V（損料）

57964
53151～56158
メゾンサンマリノス

サドル分水栓φ50P×φ20P（損料）
SKX分止水栓ソケットφ20P　（損料）
SKXエルボφ20P　2ヶ（損料）
SKX片落ちソケットφ20P×φ20V（損料）

サドル分水栓φ50P×φ20P（損料）
SKX分止水栓ソケットφ20P　（損料）
SKXエルボφ20P　3ヶ（損料）
SKX片落ちソケットφ20P×φ13V（損料）

サドル分水栓φ50P×φ20P（損料）
SKX分止水栓ソケットφ20P　（損料）
SKXエルボφ20P　3ヶ（損料）

サドル分水栓φ50P×φ20P（損料）
SKX分止水栓ソケットφ20P　（損料）
SKXエルボφ20P　2ヶ（損料）
SKX片落ちソケットφ20P×φ20V（損料）

SKXバルブソケットφ50P　6ヶ（損料）
SKXエルボφ50P　（損料）
仮設バルブφ50　3ヶ（損料）
SKXチーズφ50P×50P　（損料）

サドル分水栓φ50P×φ20P（損料）
SKX分止水栓ソケットφ20P　（損料）
SKXエルボφ20P　2ヶ（損料）
SKX片落ちソケットφ20P×φ20V（損料）

SKXエルボφ50P　2ヶ（損料）
SKX片落ちエルボφ50P×φ50V（損料）
SKXチーズφ50P×50P　（損料）

サドル分水栓φ50P×φ20P（損料）
SKX分止水栓ソケットφ20P　（損料）
SKXエルボφ20P　2ヶ（損料）
SKX片落ちソケットφ20P×φ20V（損料）

仮設バルブφ50　（損料）
SKXバルブソケットφ50P　2ヶ（損料）
SKXエルボφ50P　3ヶ（損料）
SKX分止水栓ソケットφ50P（損料）
サドル分水栓（鋳鉄）φ100×50　（損料）


鋳鉄管帽φ100　2ヶ（損料）
SKXバルブソケットφ50P　8ヶ（損料）
SKXエルボφ50P　10ヶ（損料）
仮設バルブφ50　3ヶ（損料）
SKXチーズφ50P×50P　（損料）

サドル分水栓φ50P×φ20P（損料）
SKX分止水栓ソケットφ20P　（損料）
SKXエルボφ20P　3ヶ（損料）
SKX片落ちソケットφ20P×φ13V（損料）

---


## 断　面　図　縮尺1/50

A－A´

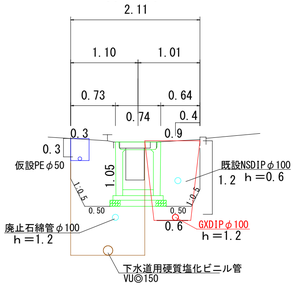


| | | | | |
|---|---|---|---|---|
| 工事名 | 芝町汚水枝線（その６）に伴う<br>配水管布設替工事 | | | |
| 配管図 | 011・012 | | | |
| 図面番号 | 2/6 | 工事番号 | 36 | |
| 設　計　年　月　日 | 令和 8 年 9 月 日 | | | |
| 完　成　年　月　日 | 令和　年　月　日 | | | |
| 米子市上下水道局　水道設計監理課 | | | | |

# 詳細図
## ②、③

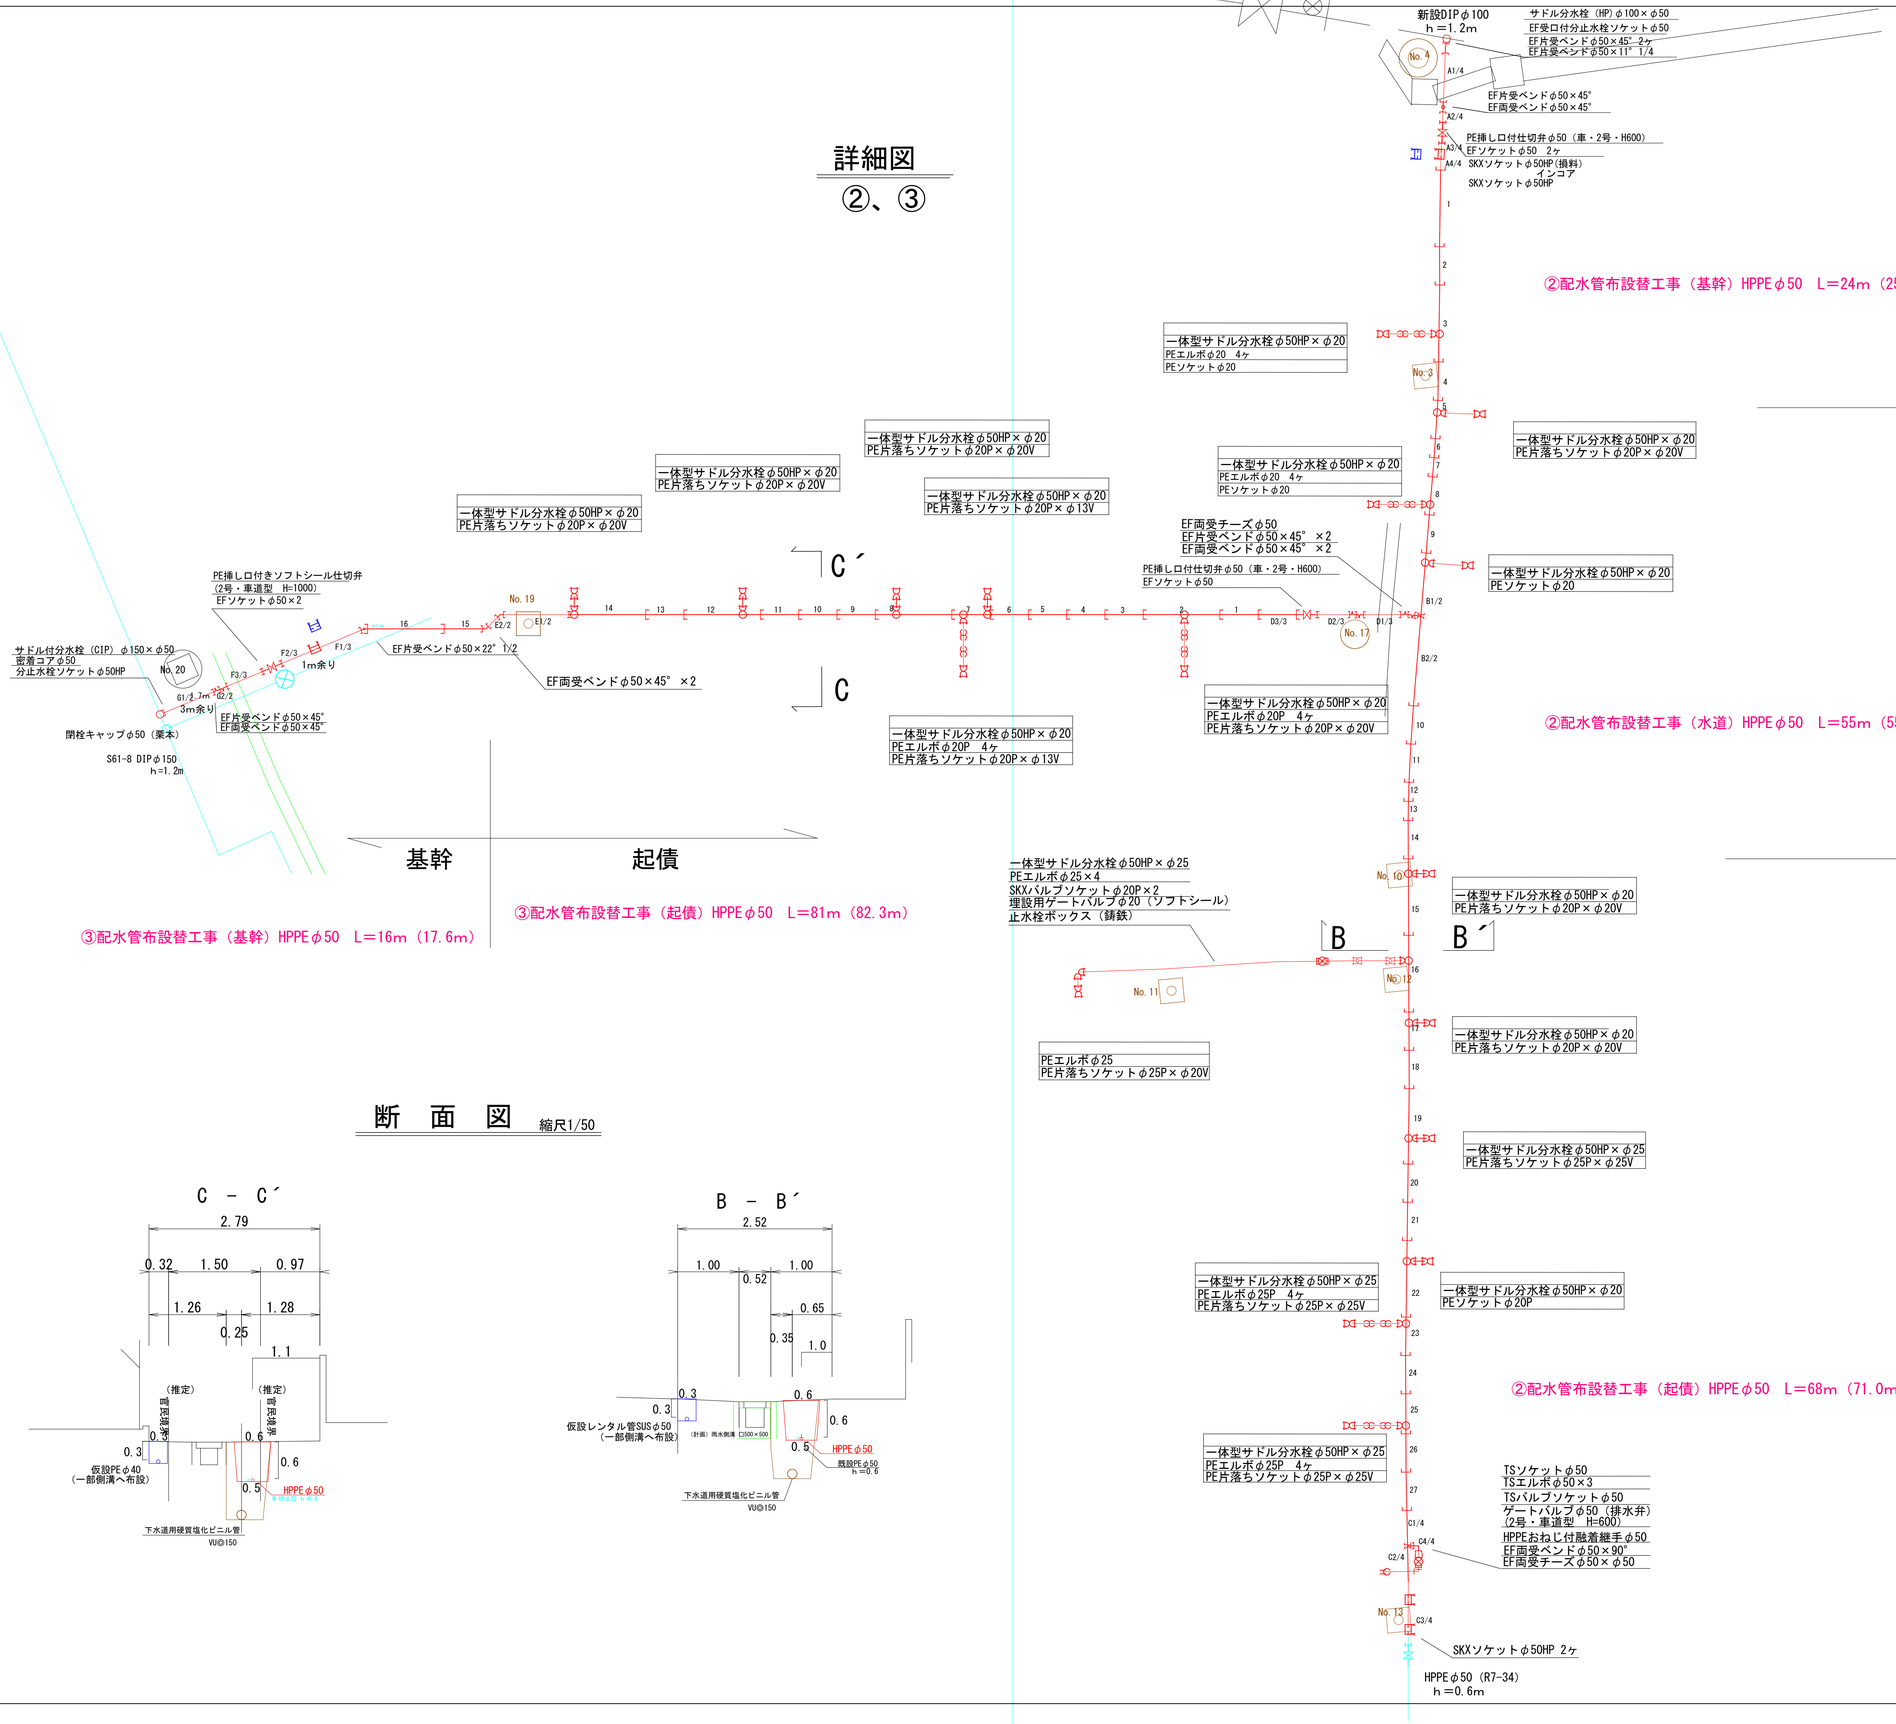


## 断 面 図 縮尺1/50








| | |
|---|---|
| 工事名 | 芝町汚水枝線（その６）に伴う<br>配水管布設替工事 |
| 配管図 | 011・012 |
| 図面番号 | 3/6 |
| 工事番号 | 36 |
| 設 計 年 月 日 | 令和 8 年 9 月 日 |
| 完 成 年 月 日 | 令和 年 月 日 |
| 米子市上下水道局 水道設計監理課 | |


# 詳細図
## 仮設②、③

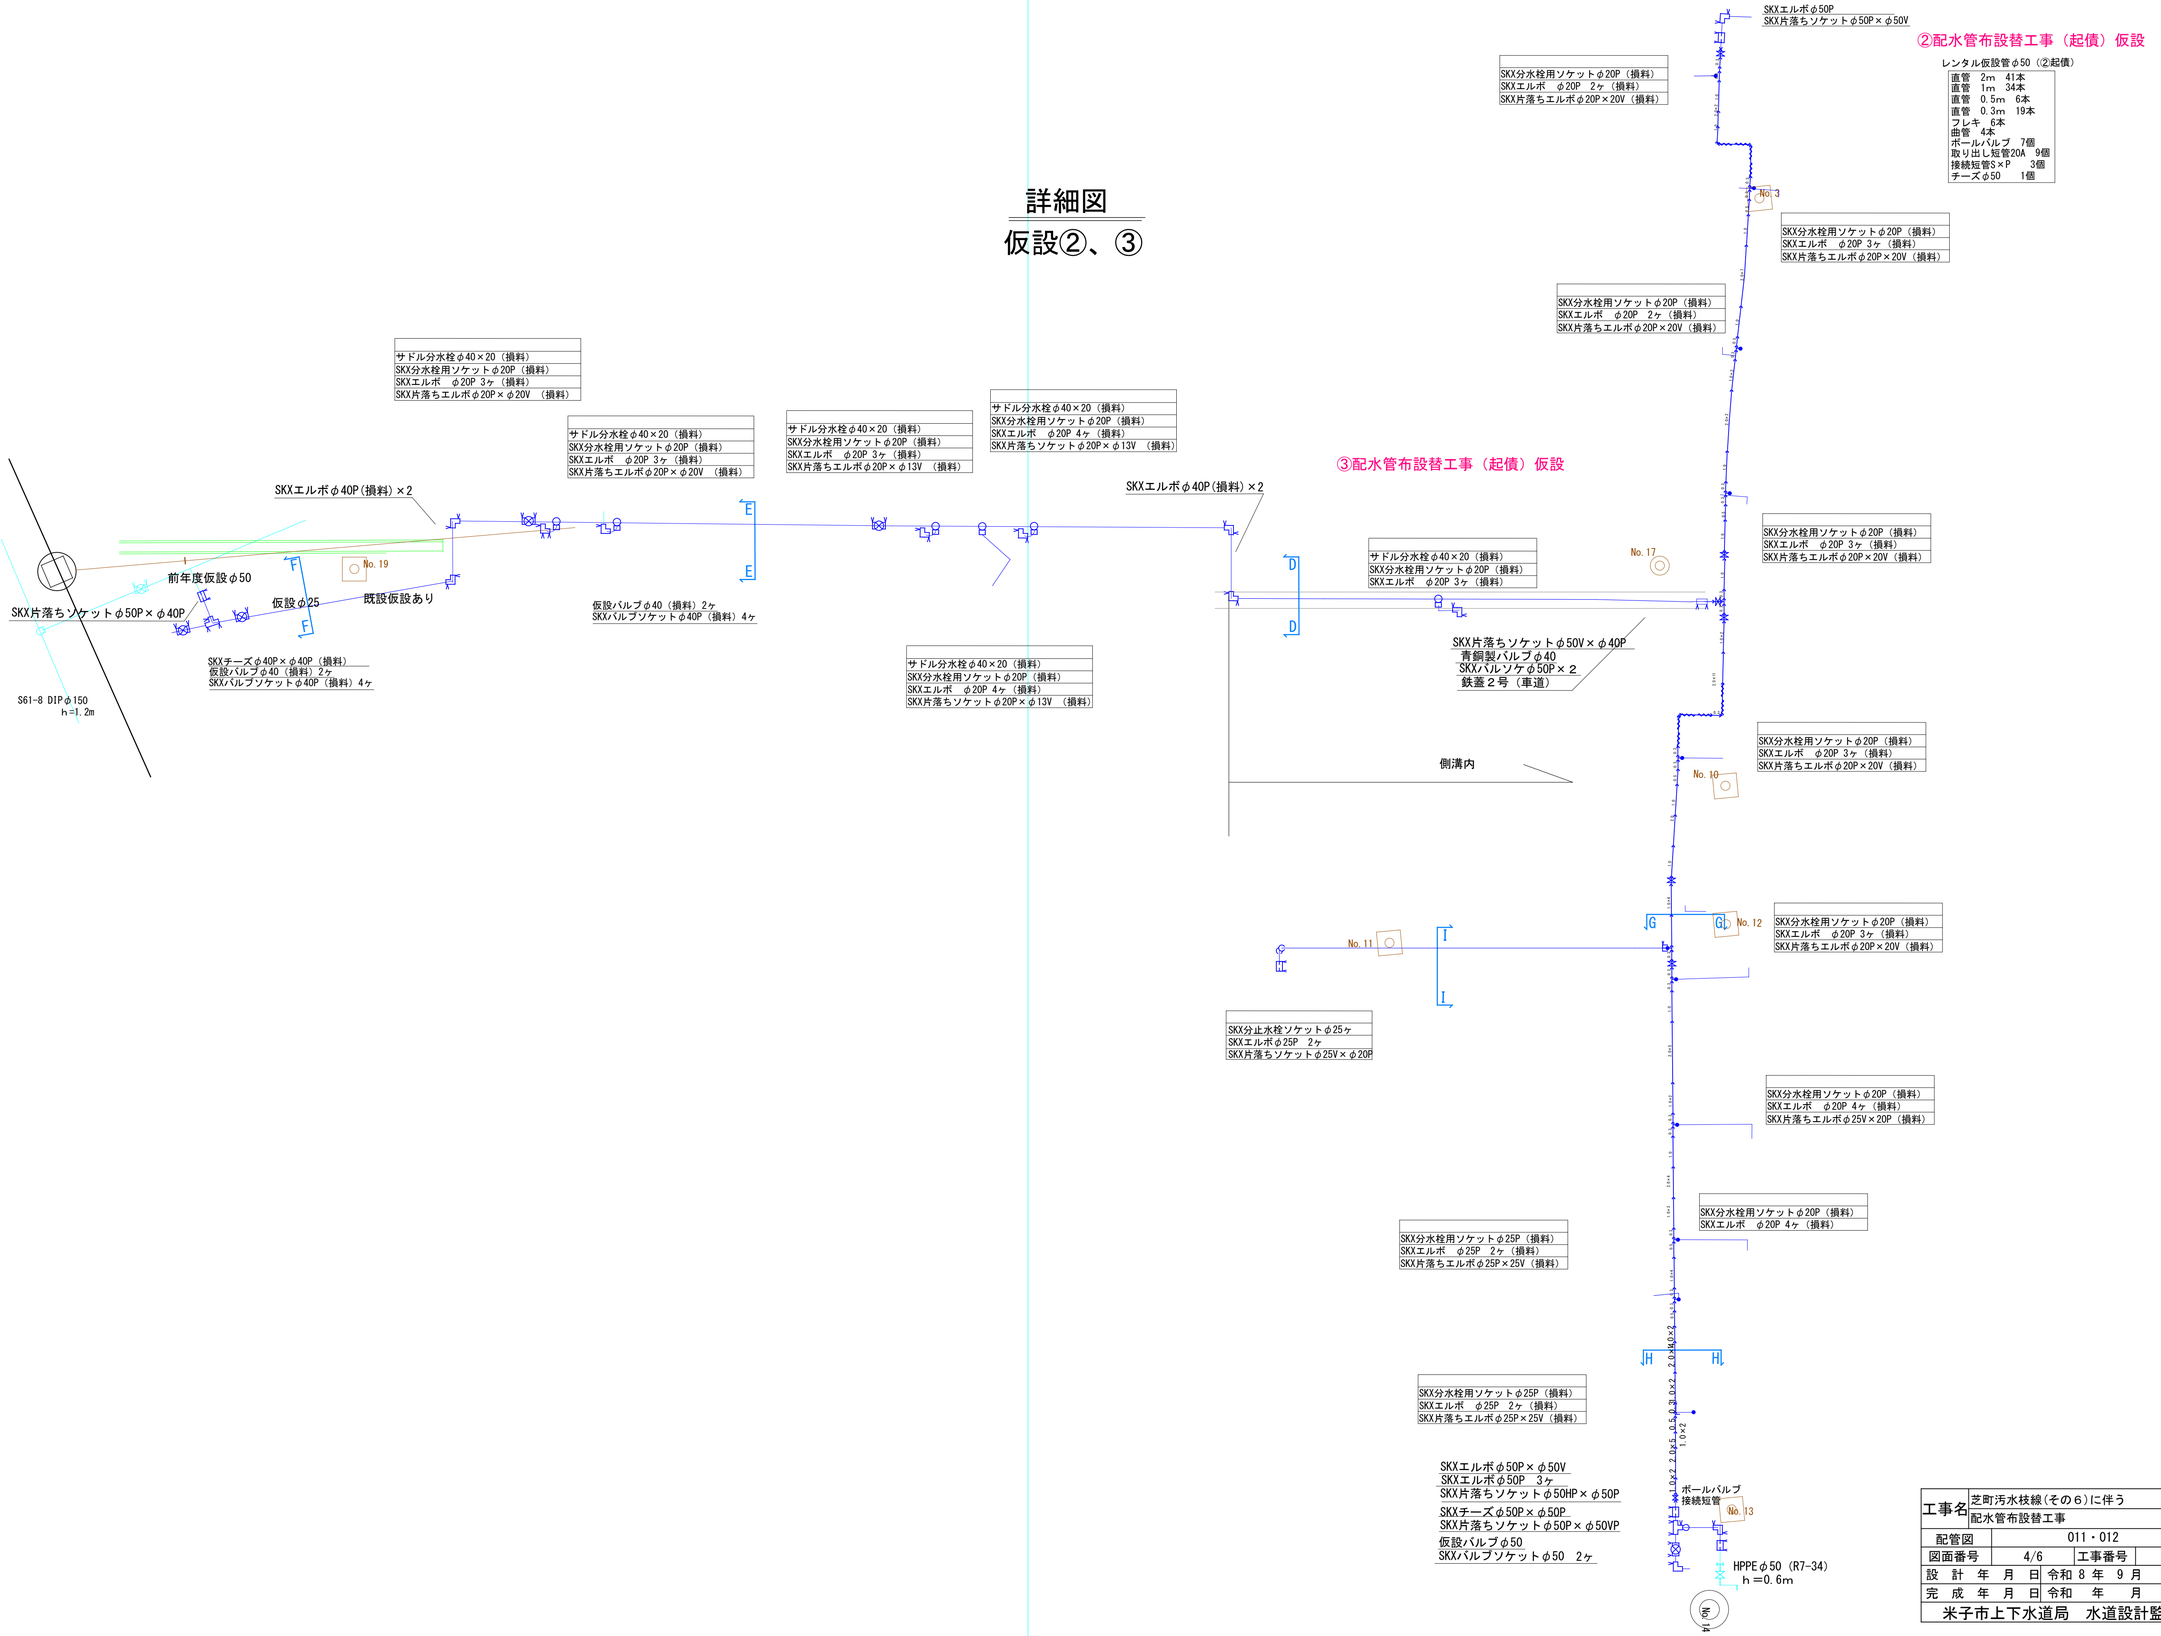



| 工事名 | 芝町汚水枝線(その６)に伴う<br>配水管布設替工事 | | |
|---|---|---|---|
| 配管図 | 011・012 | | |
| 図面番号 | 4/6 | 工事番号 | 36 |
| 設　計　年　月　日 | 令和 8 年 9 月 日 | | |
| 完　成　年　月　日 | 令和　　年　　月　　日 | | |
| 米子市上下水道局　水道設計監理課 | | | |

# 断　面　図　縮尺1/50


## E － E´

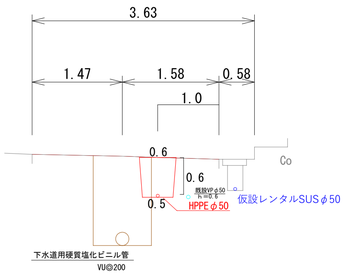



## D － D´

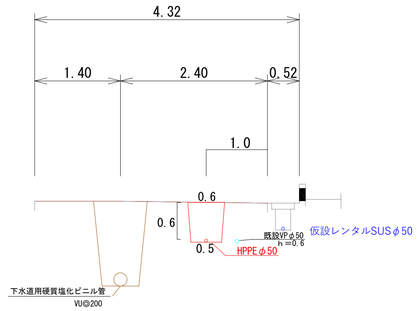



## G － G´

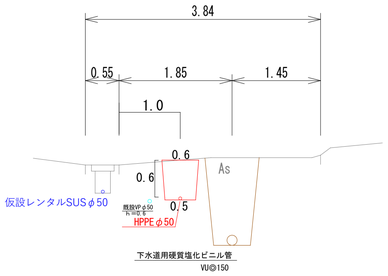



## F － F´

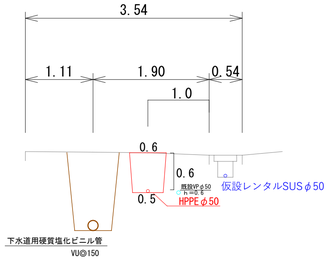


## H － H´

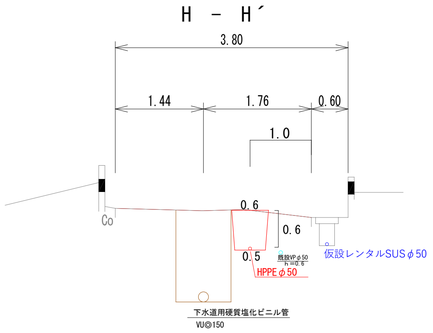



# 詳細図
## ④、⑤

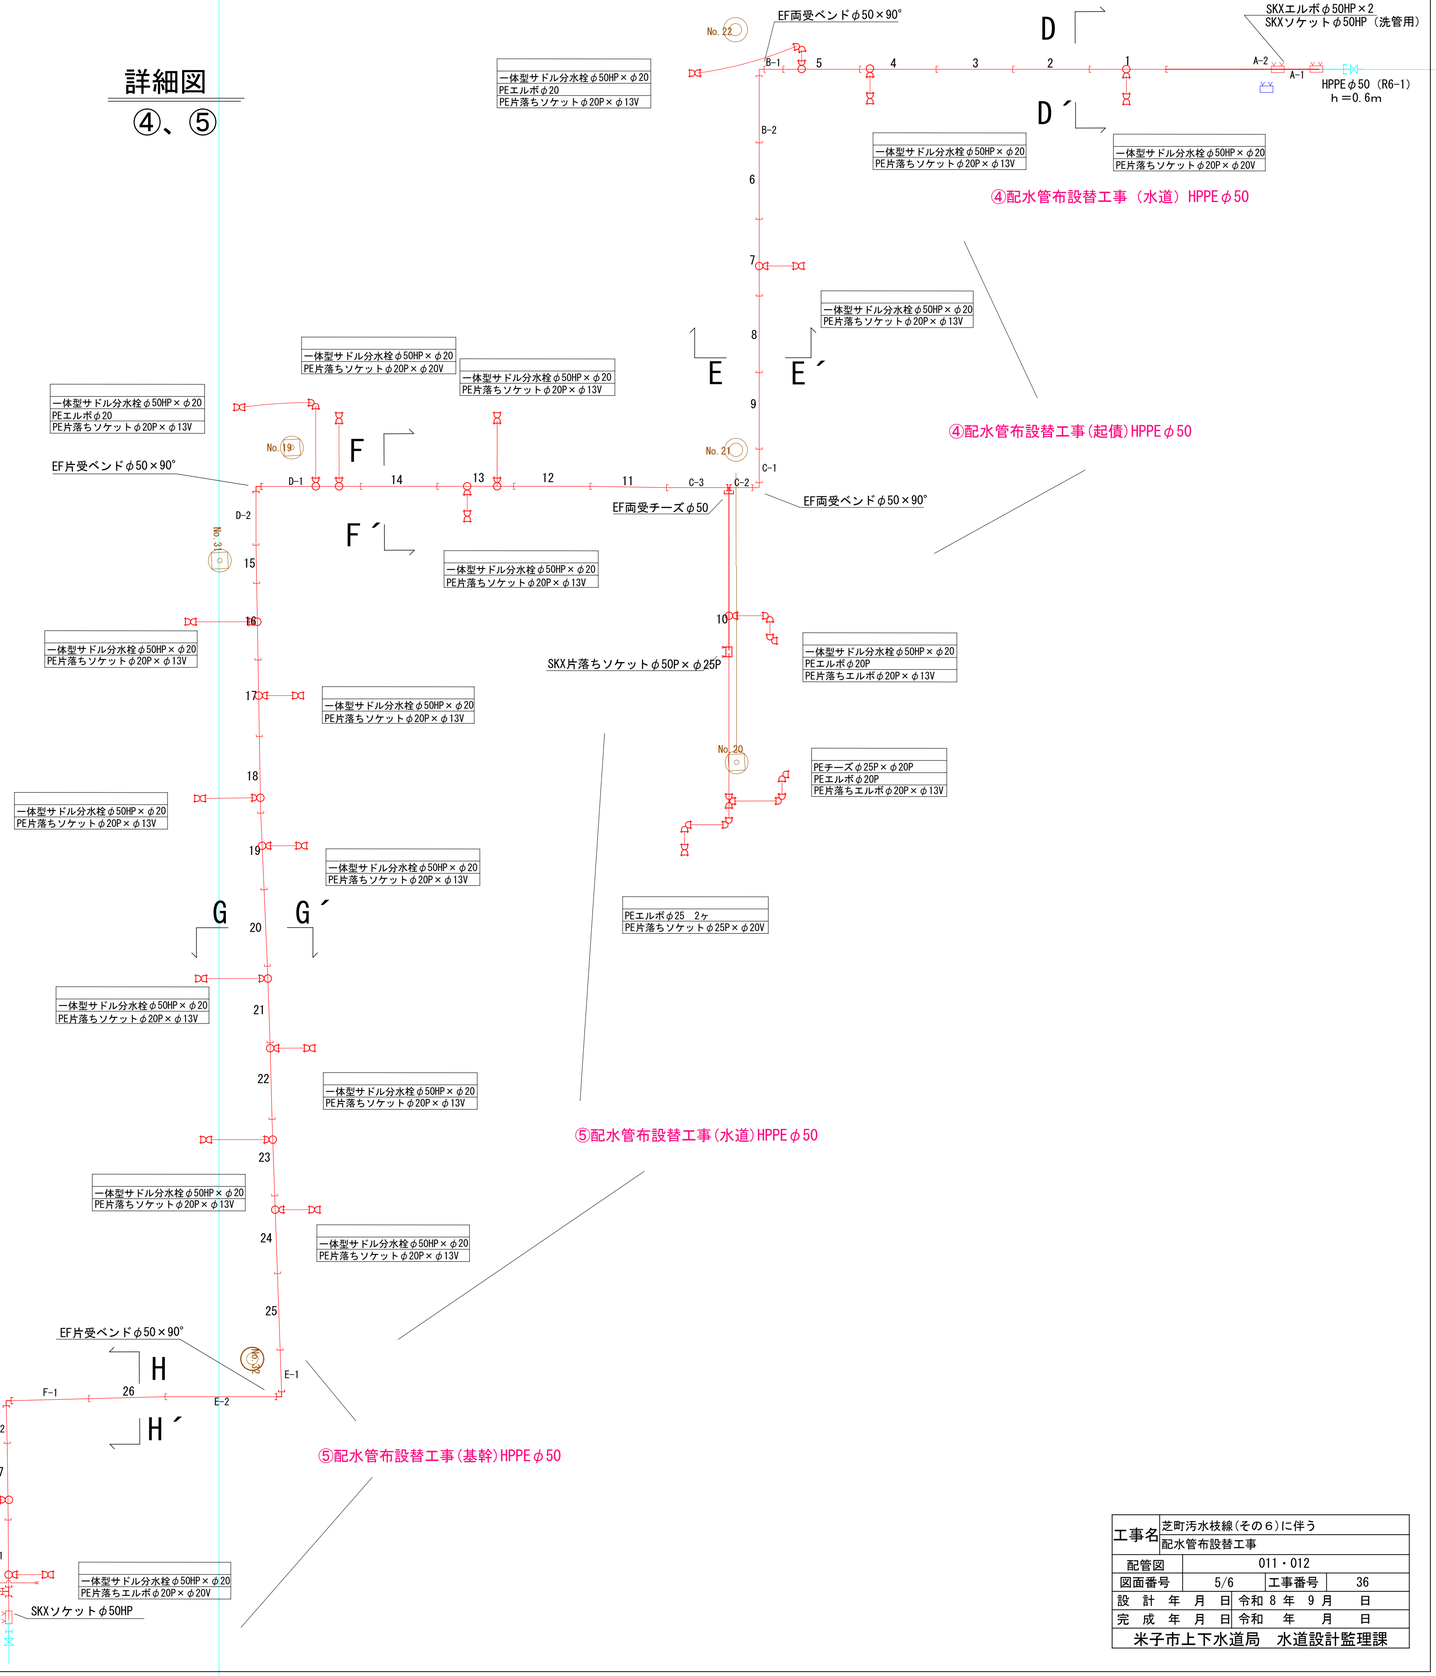


| | | | | |
|---|---|---|---|---|
| 工事名 | 芝町汚水枝線（その６）に伴う<br>配水管布設替工事 | | | |
| 配管図 | 011・012 | | | |
| 図面番号 | 5/6 | 工事番号 | 36 | |
| 設　計　年　月　日 | 令和 8 年 9 月 日 | | | |
| 完　成　年　月　日 | 令和　年　月　日 | | | |
| 米子市上下水道局　水道設計監理課 | | | | |

# 詳細図

## 仮設④、⑤

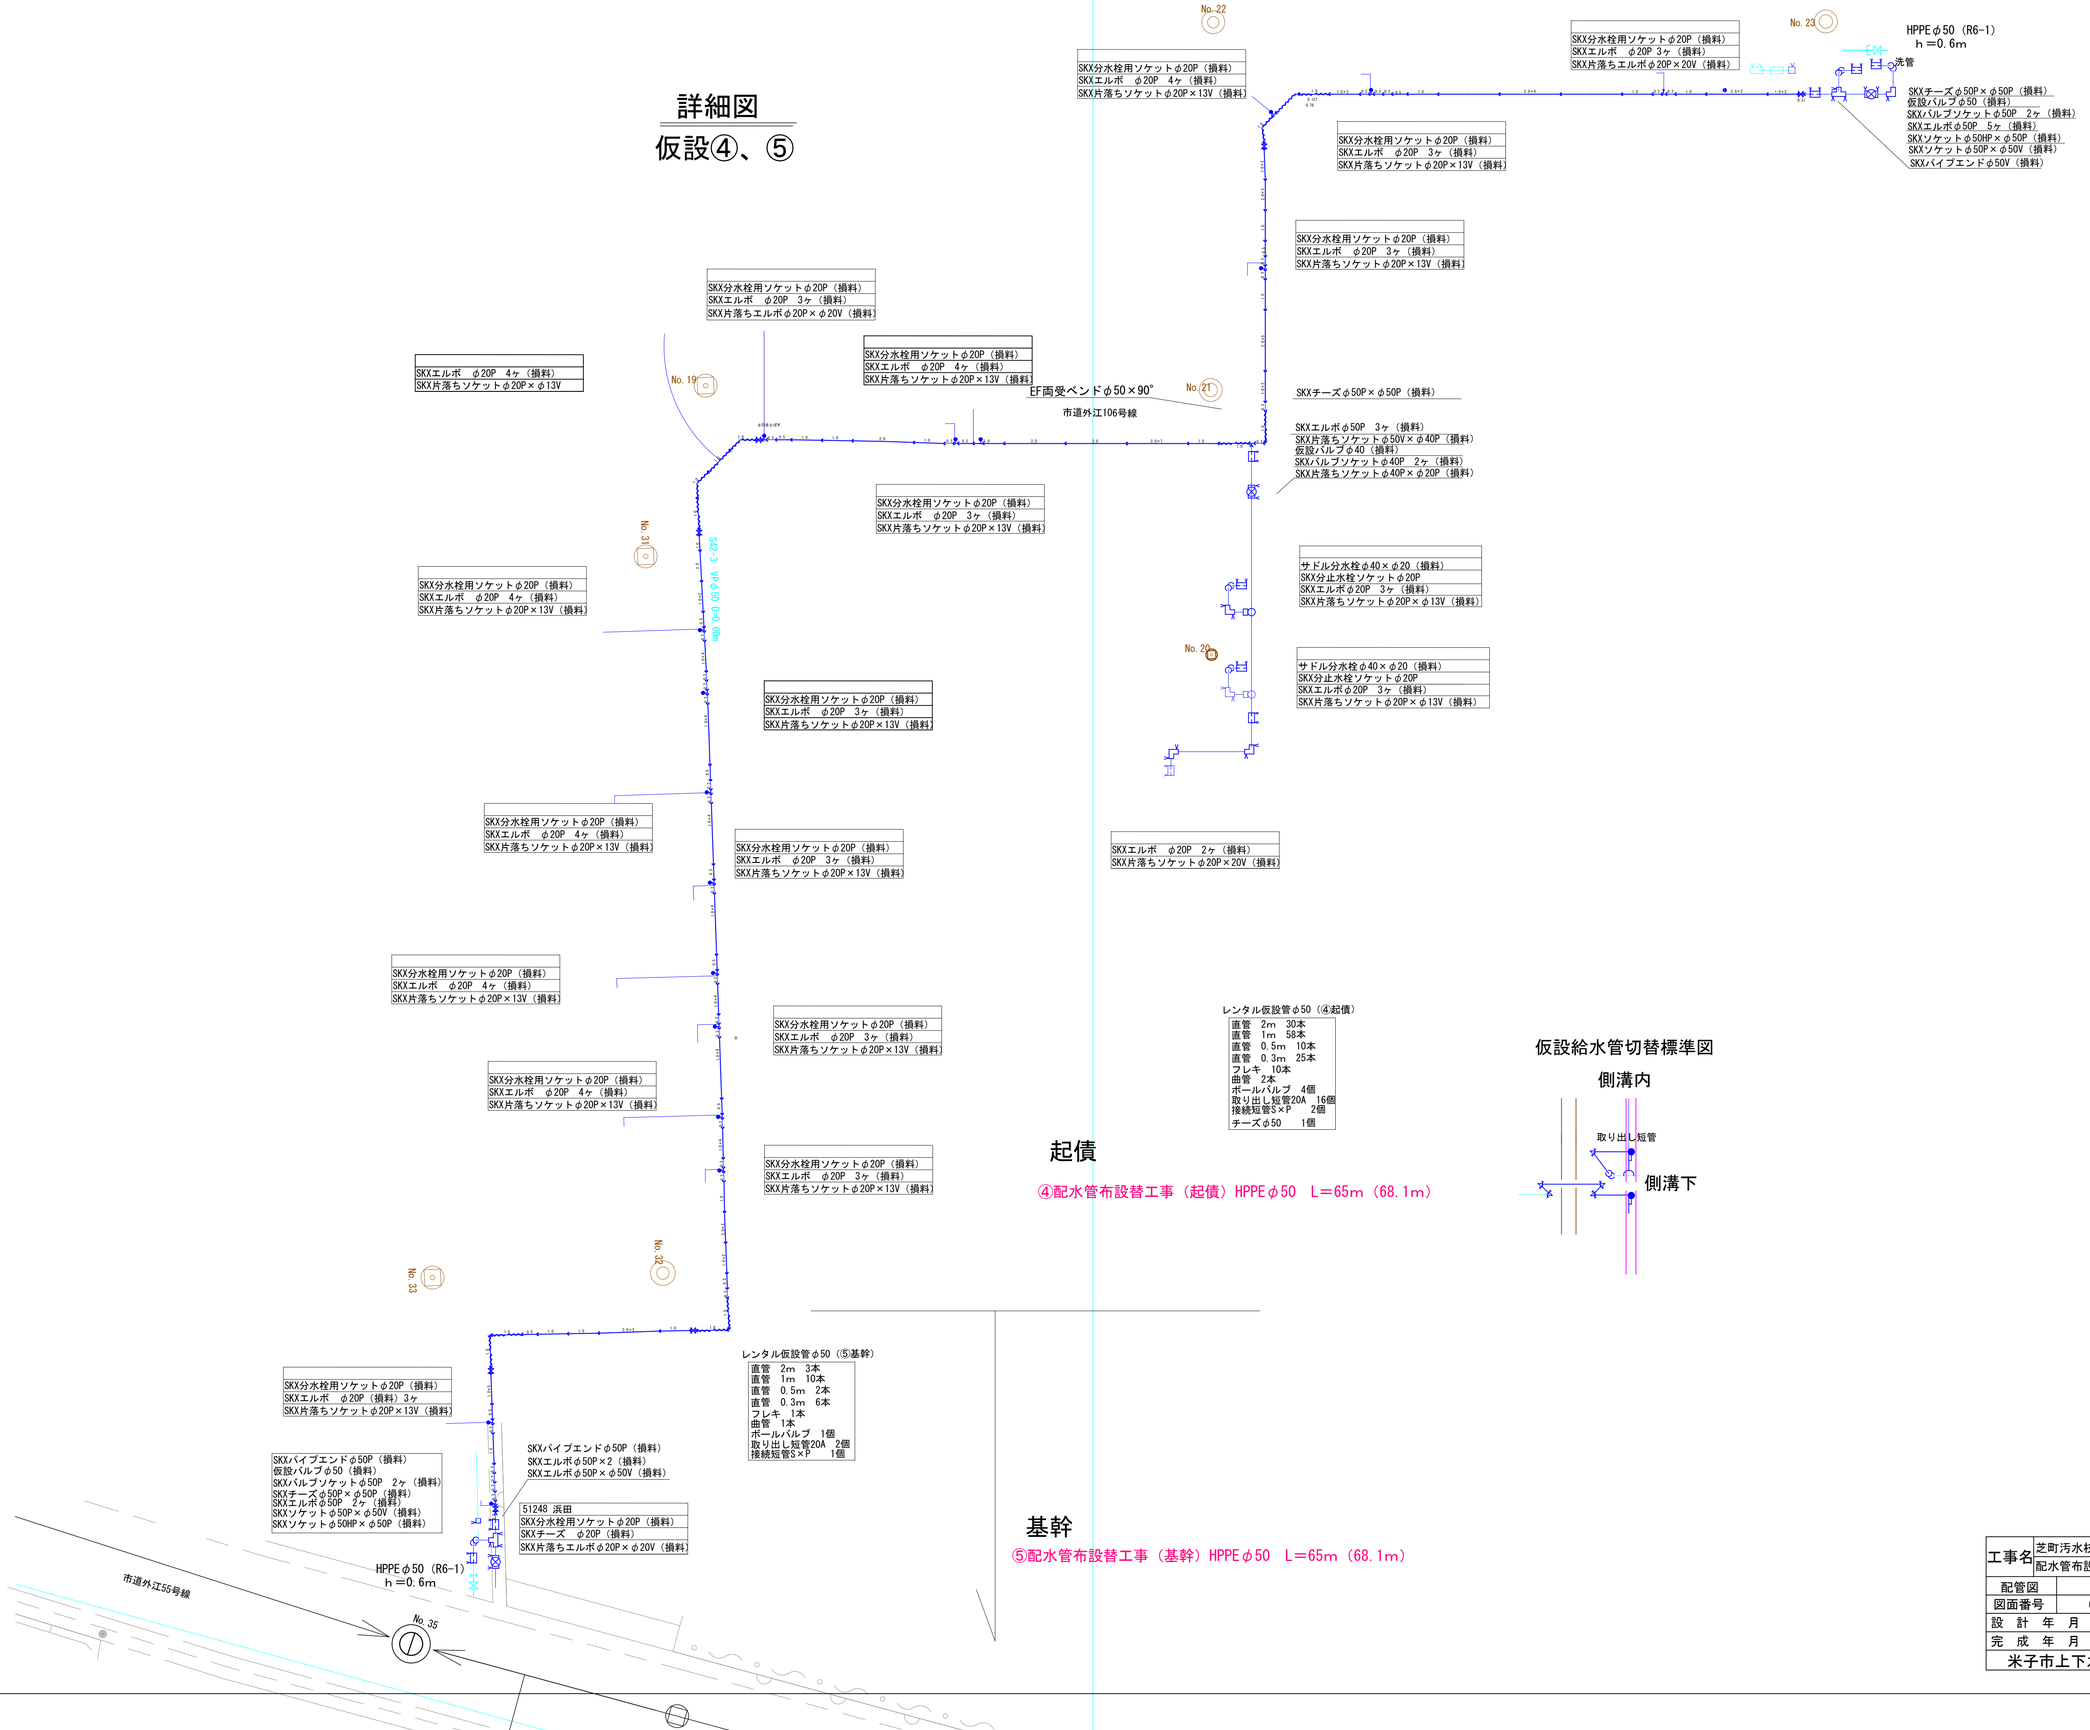
No.22
No.23
No.19
No.21
No.20
No.34
No.32
No.33
No.35
HPPEφ50（R6-1）
h＝0.6m
洗管
EF両受ベンドφ50×90°
市道外江106号線
市道外江55号線
SKX分水栓用ソケットφ20P（損料）
SKXエルボ φ20P 4ヶ（損料）
SKX片落ちソケットφ20P×13V（損料）
SKX分水栓用ソケットφ20P（損料）
SKXエルボ φ20P 3ヶ（損料）
SKX片落ちエルボφ20P×φ20V（損料）
SKXチーズφ50P×φ50P（損料）
仮設バルブφ50（損料）
SKXバルブソケットφ50P 2ヶ（損料）
SKXエルボφ50P 5ヶ（損料）
SKXソケットφ50HP×φ50P（損料）
SKXソケットφ50P×φ50V（損料）
SKXパイプエンドφ50V（損料）
SKXエルボφ50P 3ヶ（損料）
SKX片落ちソケットφ50V×φ40P（損料）
仮設バルブφ40（損料）
SKXバルブソケットφ40P 2ヶ（損料）
SKX片落ちソケットφ40P×φ20P（損料）
サドル分水栓φ40×φ20（損料）
SKX分止水栓ソケットφ20P
SKXエルボφ20P 3ヶ（損料）
SKX片落ちソケットφ20P×φ13V（損料）
SKXエルボ φ20P 4ヶ（損料）
SKX片落ちソケットφ20P×φ13V
SKXエルボ φ20P 2ヶ（損料）
SKX片落ちソケットφ20P×20V（損料）
SKXエルボ φ20P 3ヶ（損料）
SKX片落ちソケットφ20P×13V（損料）
SKXエルボ φ20P 4ヶ（損料）
SKX片落ちソケットφ20P×13V（損料）
SKXパイプエンドφ50P（損料）
SKXエルボφ50P×2（損料）
SKXエルボφ50P×φ50V（損料）
51248 浜田
SKX分水栓用ソケットφ20P（損料）
SKXチーズ φ20P（損料）
SKX片落ちエルボφ20P×φ20V（損料）
SKX分水栓用ソケットφ20P（損料）
SKXエルボ φ20P 3ヶ（損料）
SKX片落ちソケットφ20P×13V（損料）
SKX分水栓用ソケットφ20P（損料）
SKXエルボ φ20P 4ヶ（損料）
SKX片落ちソケットφ20P×13V（損料）
SKX分水栓用ソケットφ20P（損料）
SKXエルボ φ20P 3ヶ（損料）
SKX片落ちソケットφ20P×13V（損料）
SKX分水栓用ソケットφ20P（損料）
SKXエルボ φ20P 4ヶ（損料）
SKX片落ちソケットφ20P×13V（損料）
SKX分水栓用ソケットφ20P（損料）
SKXエルボ φ20P 3ヶ（損料）
SKX片落ちソケットφ20P×13V（損料）
SKX分水栓用ソケットφ20P（損料）
SKXエルボ φ20P 3ヶ（損料）
SKX片落ちソケットφ20P×13V（損料）
SKX分水栓用ソケットφ20P（損料）
SKXエルボ φ20P 3ヶ（損料）
SKX片落ちソケットφ20P×13V（損料）
SKX分水栓用ソケットφ20P（損料）
SKXエルボ φ20P 4ヶ（損料）
SKX片落ちソケットφ20P×13V（損料）
SKX分水栓用ソケットφ20P（損料）
SKXエルボ φ20P 4ヶ（損料）
SKX片落ちソケットφ20P×13V（損料）
SKX分水栓用ソケットφ20P（損料）
SKXエルボ φ20P 3ヶ（損料）
SKX片落ちソケットφ20P×13V（損料）
SKX分水栓用ソケットφ20P（損料）
SKXエルボ φ20P 3ヶ（損料）
SKX片落ちソケットφ20P×13V（損料）
SKXエルボ φ20P 2ヶ（損料）
SKX片落ちソケットφ20P×20V（損料）
SKX分水栓用ソケットφ20P（損料）
SKXエルボ φ20P 3ヶ（損料）
SKX片落ちソケットφ20P×13