




位置図 S=1:10000

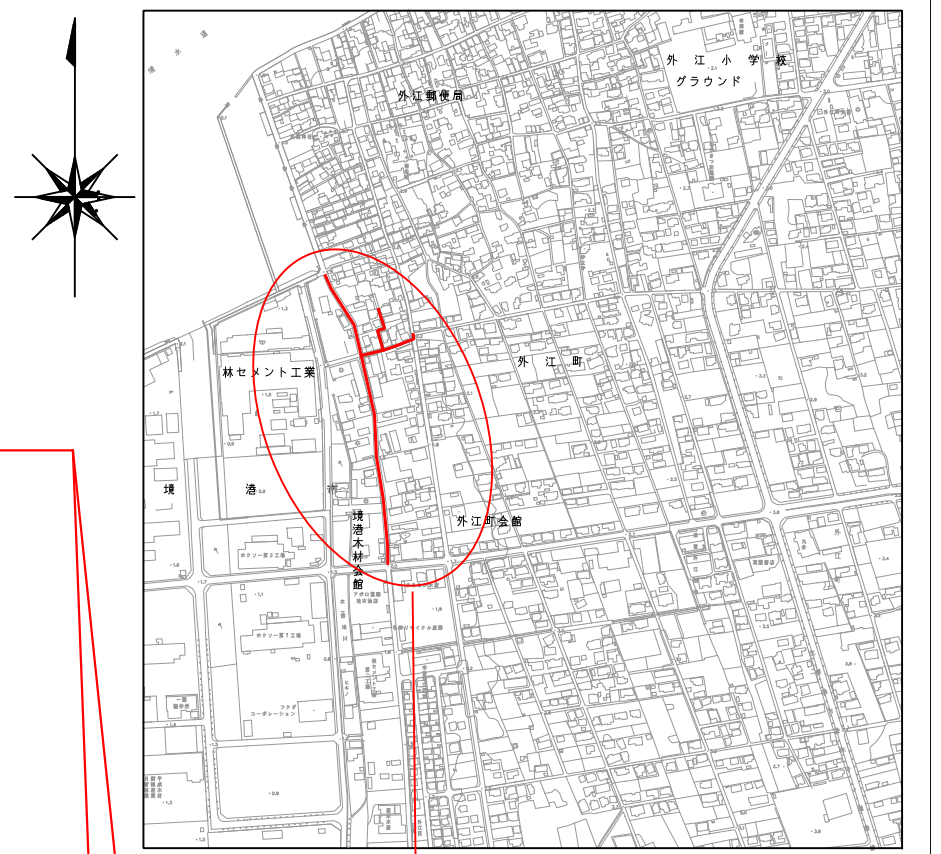


⑥—⑥掘削断面図 S=1:100

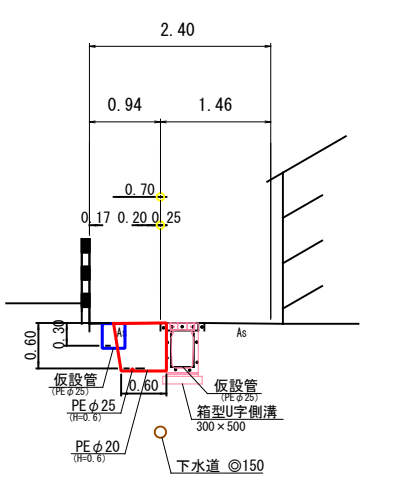


⑦-⑦掘削断面図 S=1:100

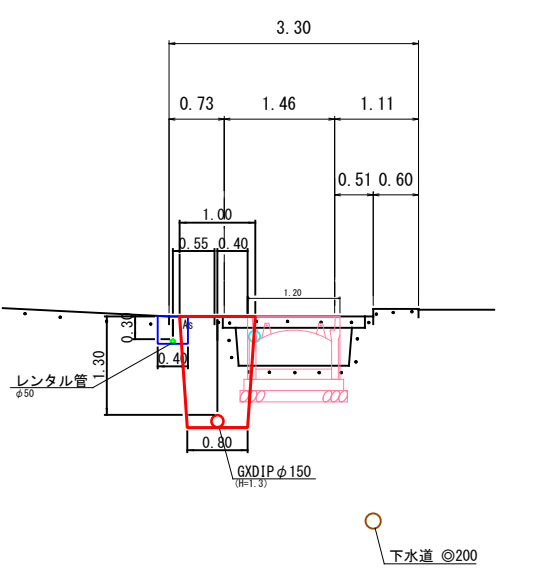


④-④掘削断面図 S=1:100

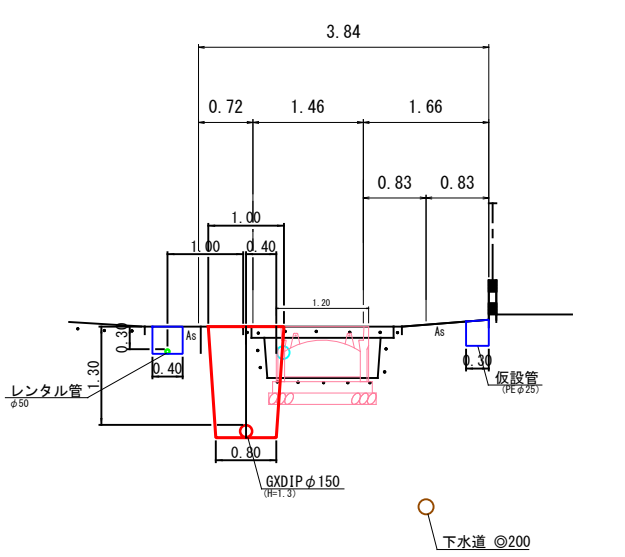

③-③掘削断面図 S=1:100

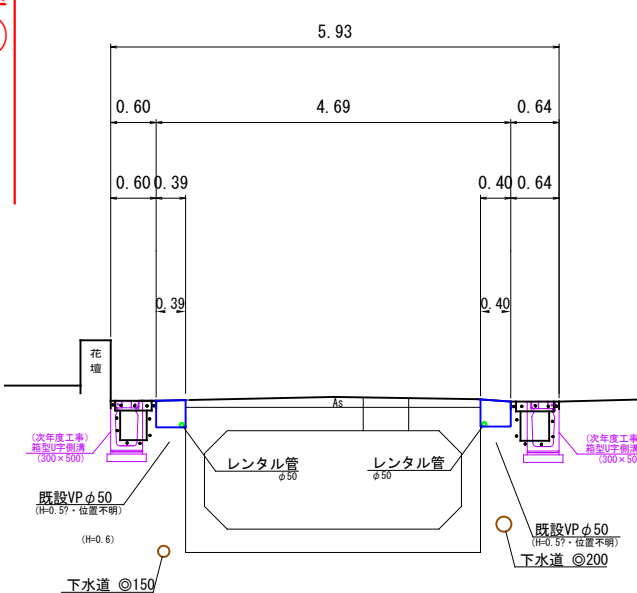

平面图 S=1:500

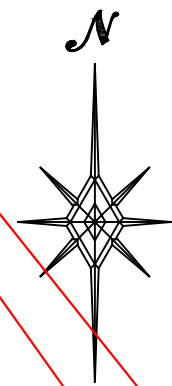

①配水管布設替工事（基幹） GXDIP ϕ 150 L=12m (L=22.5m)
①仮設工事（基幹） 1式

②配水管布設替工事（基幹） GXDIP ϕ 150 L=60m (L=60.8m)
②給水管切替工事（基幹） ϕ 150 $\times$ ϕ 25 $\cdot$ 20 7カ所
②仮設工事（基幹） 1式

③配水管布設替工事 (基幹) GXDIP ϕ 150 L=7m (L=9.5m)
③仮設工事 (基幹) 1式


④給水管布設替工事 (起債) PEφ25 (L=52.0m)・φ20 (L=33.5m)
④仮設工事 (起債) 1式

⑨仮設工事（基幹） 1式


⑫仮設工事(基幹) 1式

⑬ 鑄鐵管処分 (基幹) 1式


舗装復旧構成図 S=1:20

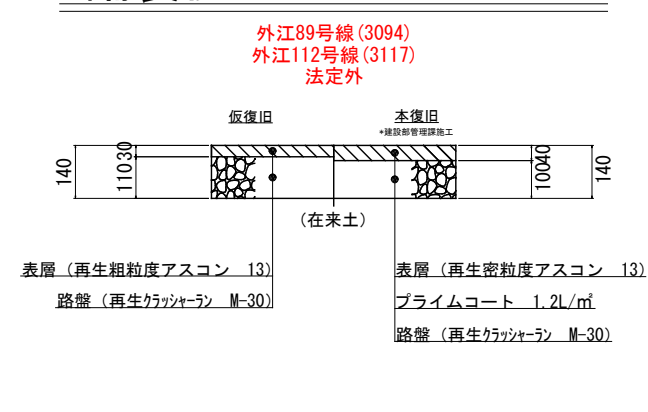


舗装復旧構成図 S=1:20

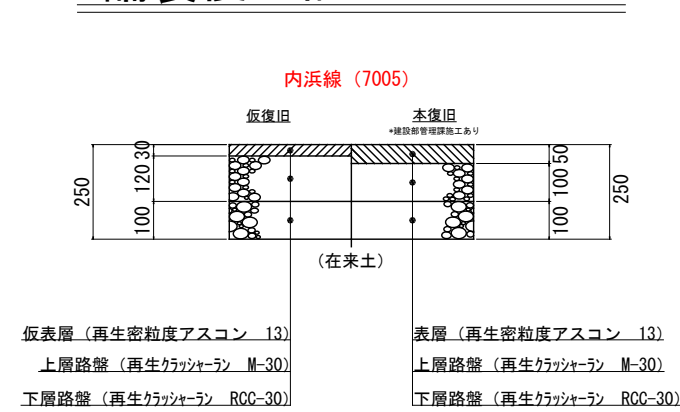

舗装復旧構成図 S=1:20

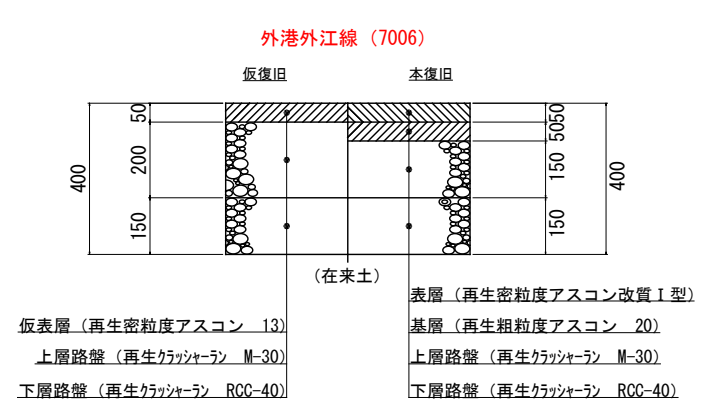


⑬-⑬掘削断面図 S=1:100

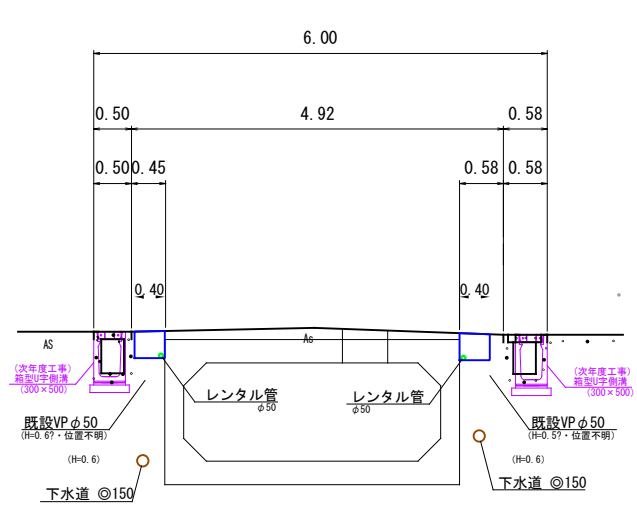


⑤仮設工事 (水道)
⑥仮設工事 (水道)
⑦仮設工事 (起債)
⑧仮設工事 (基幹)
⑨仮設工事 (基幹)

⑩仮設工事	(水道)	1式
⑪仮設工事	(起債)	1式
⑫仮設工事	(基幹)	1式

簡易推進工標準図 S=1:50

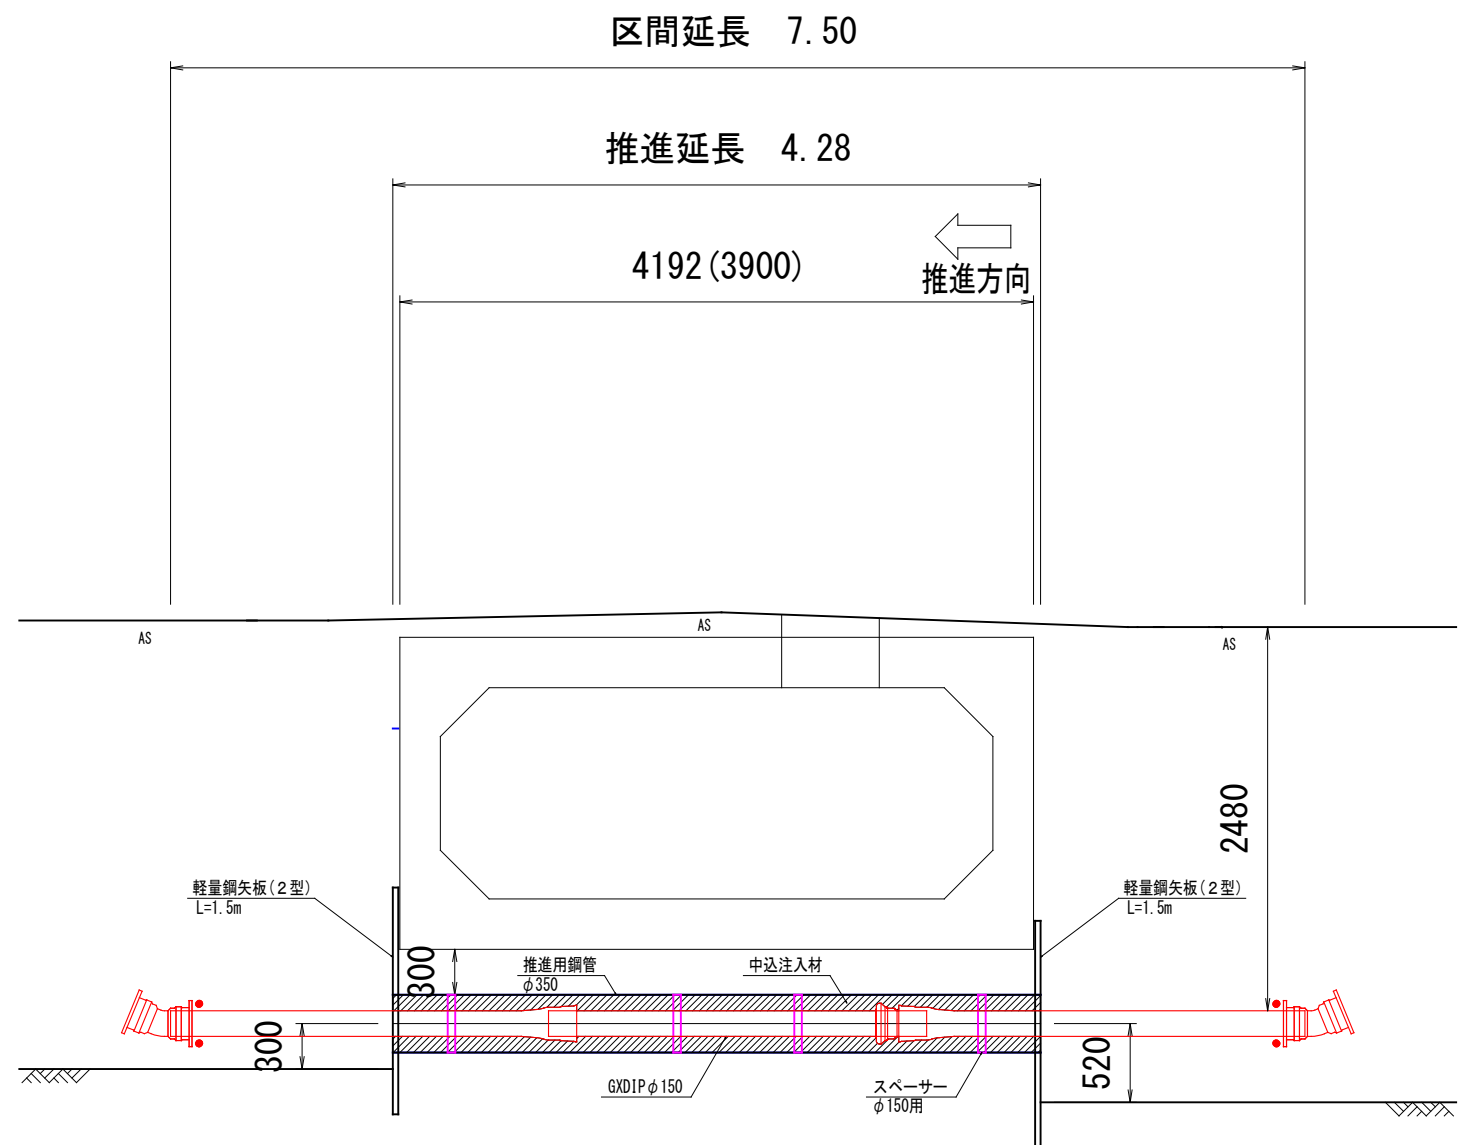


さや管断面図 S=1:10

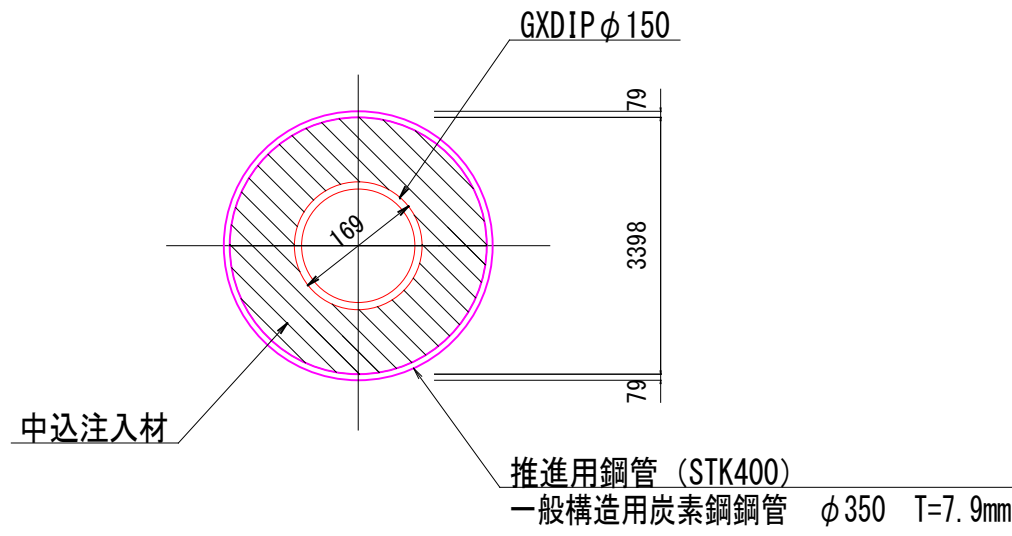


中込注入材配合表 (参考)		1m3当り	
名 称	規 格	単 位	数 量
セメント	普通ポルトランド	kg	500
ペントナイト	#200	kg	100
水		ℓ	803

標準掘削断面図

④-④掘削断面図 S=1:50

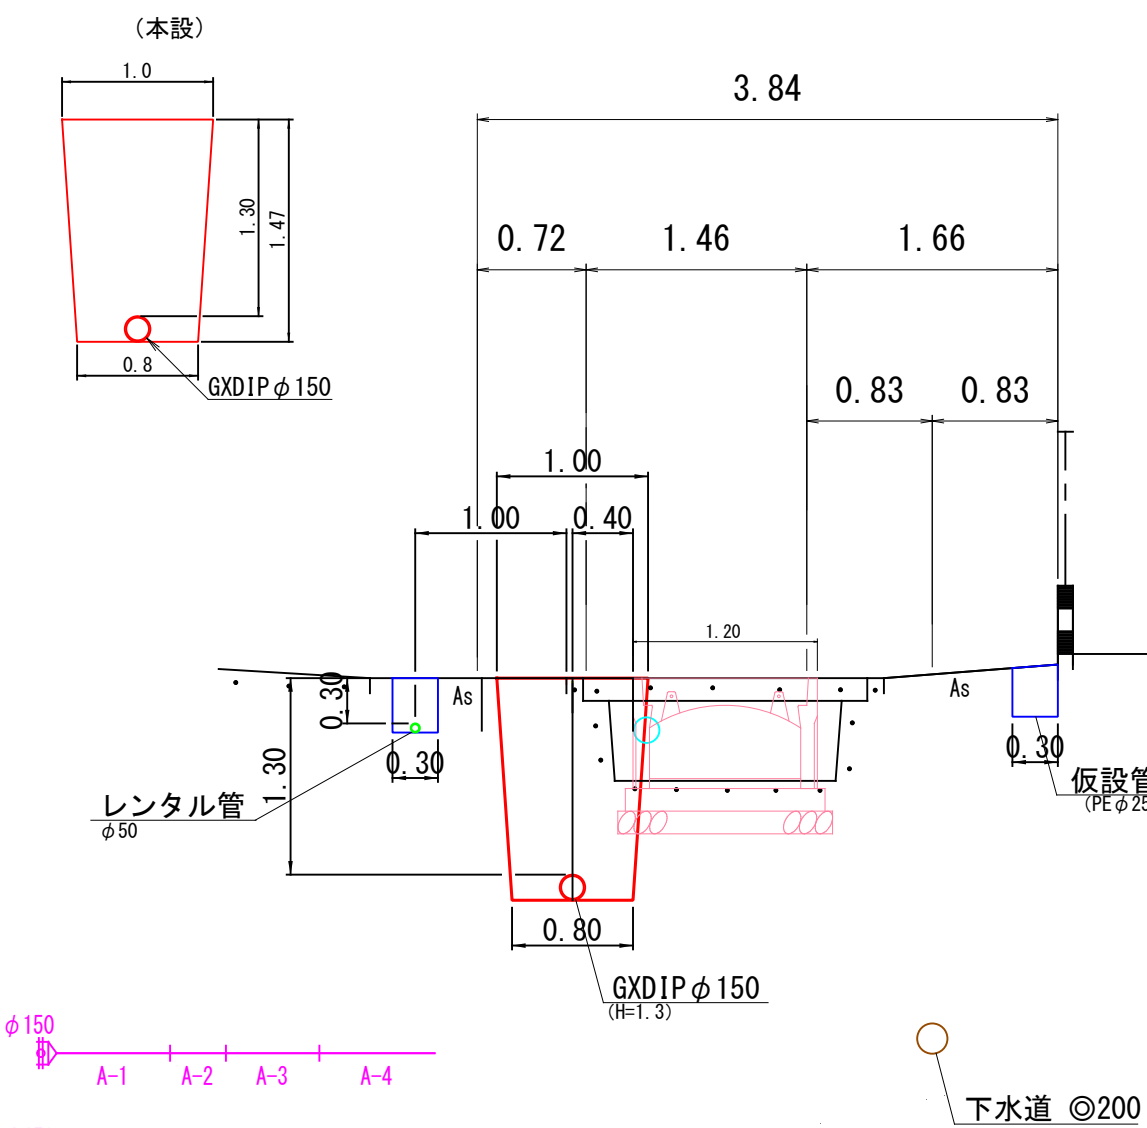


② (基幹) 詳細図

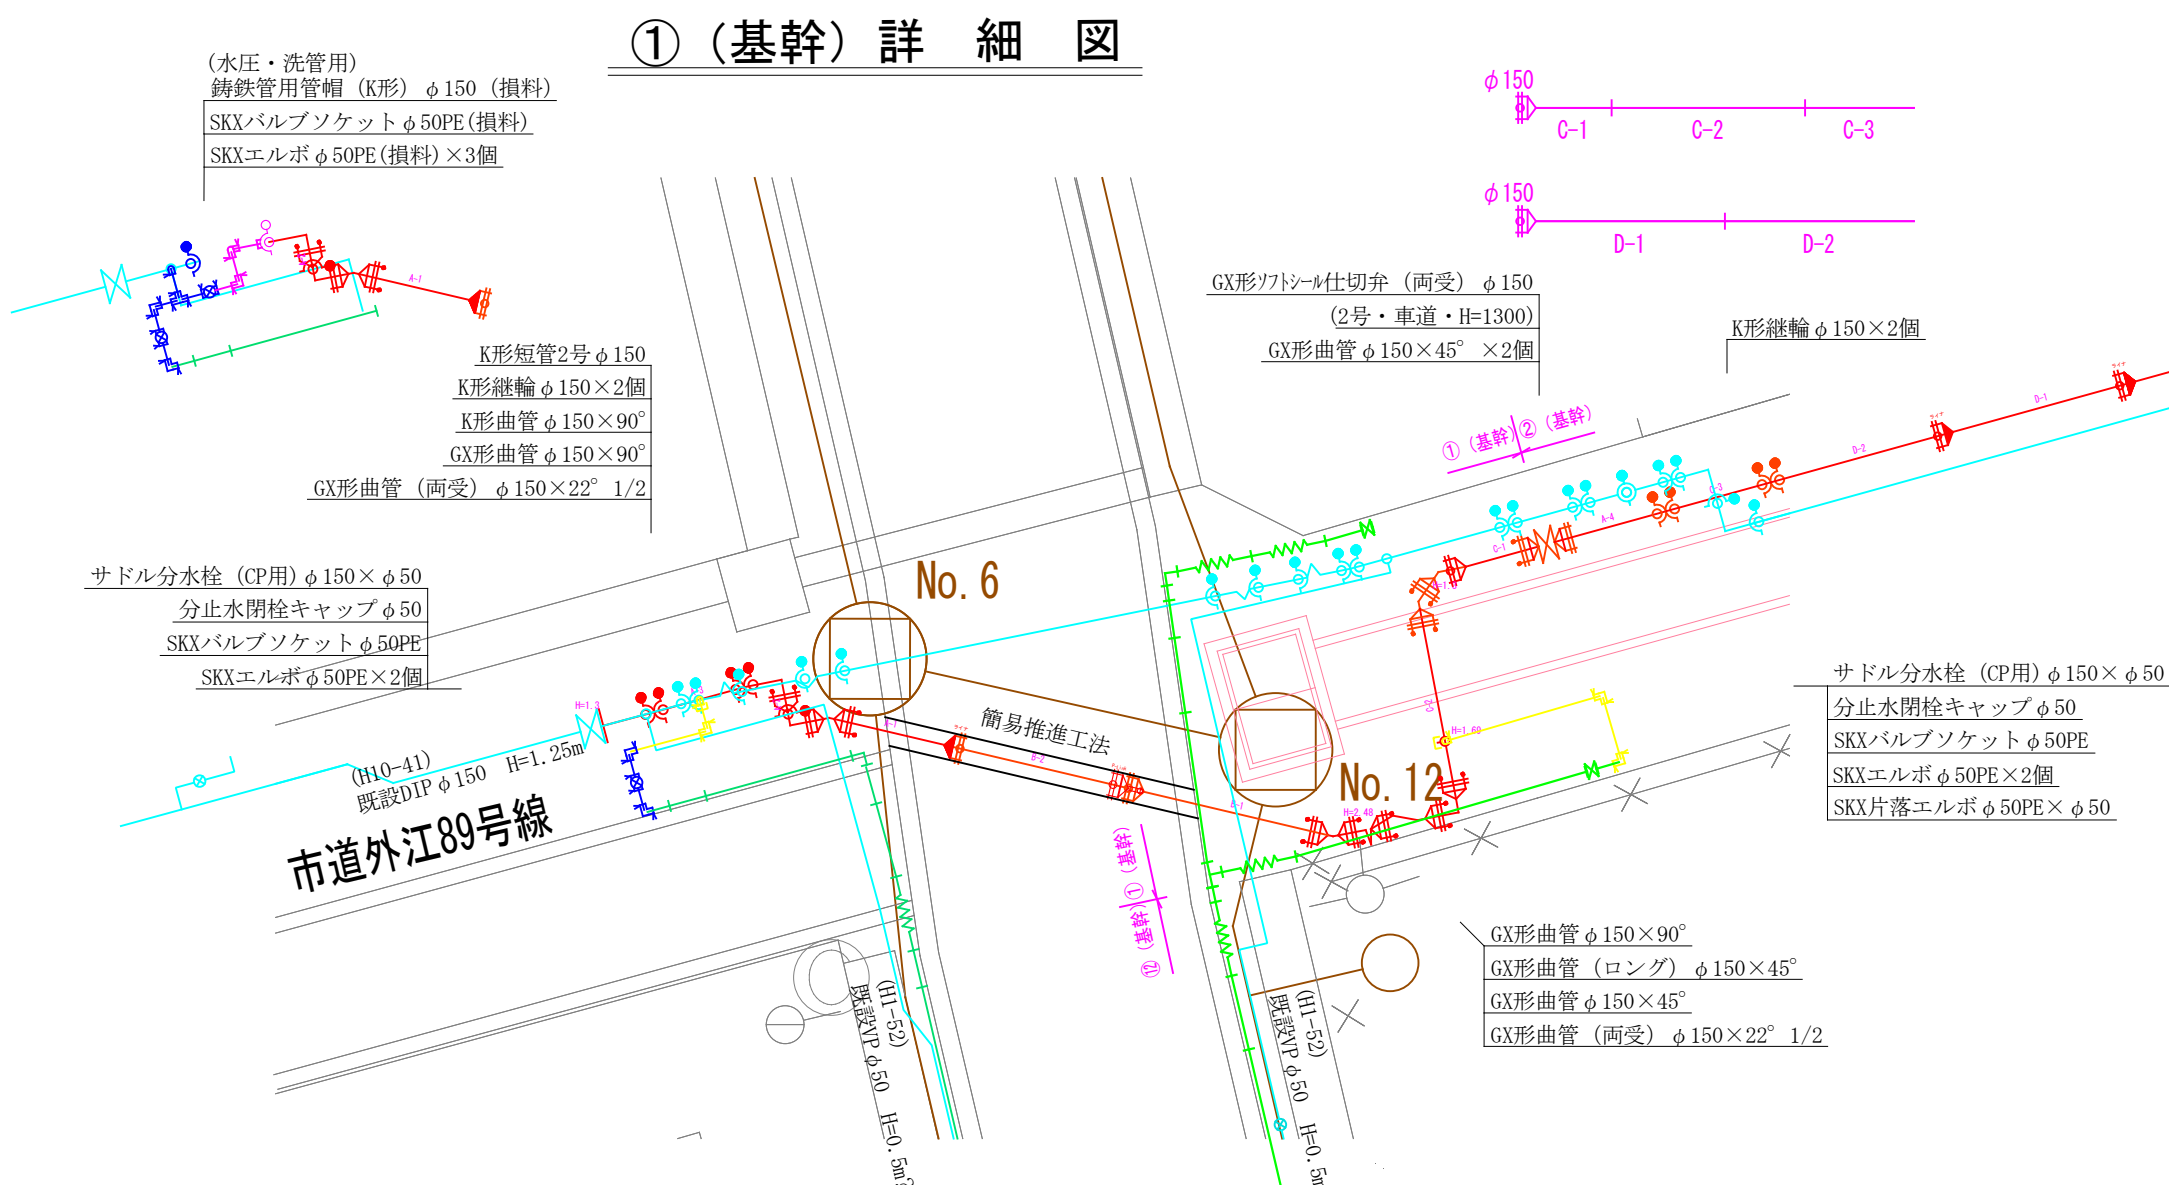


標準掘削断面図


⑥-⑥掘削断面図 S=1:50

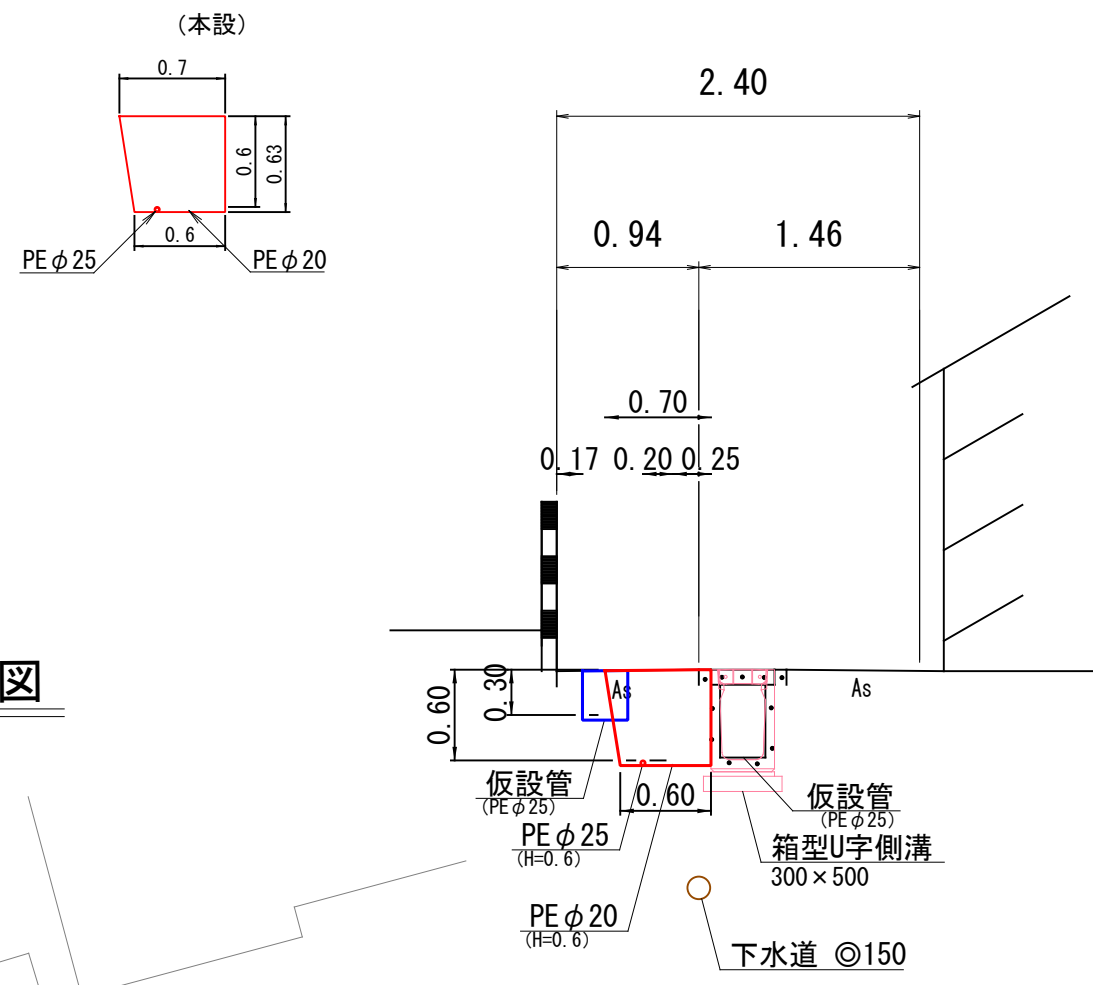


④ (起債) 詳細図

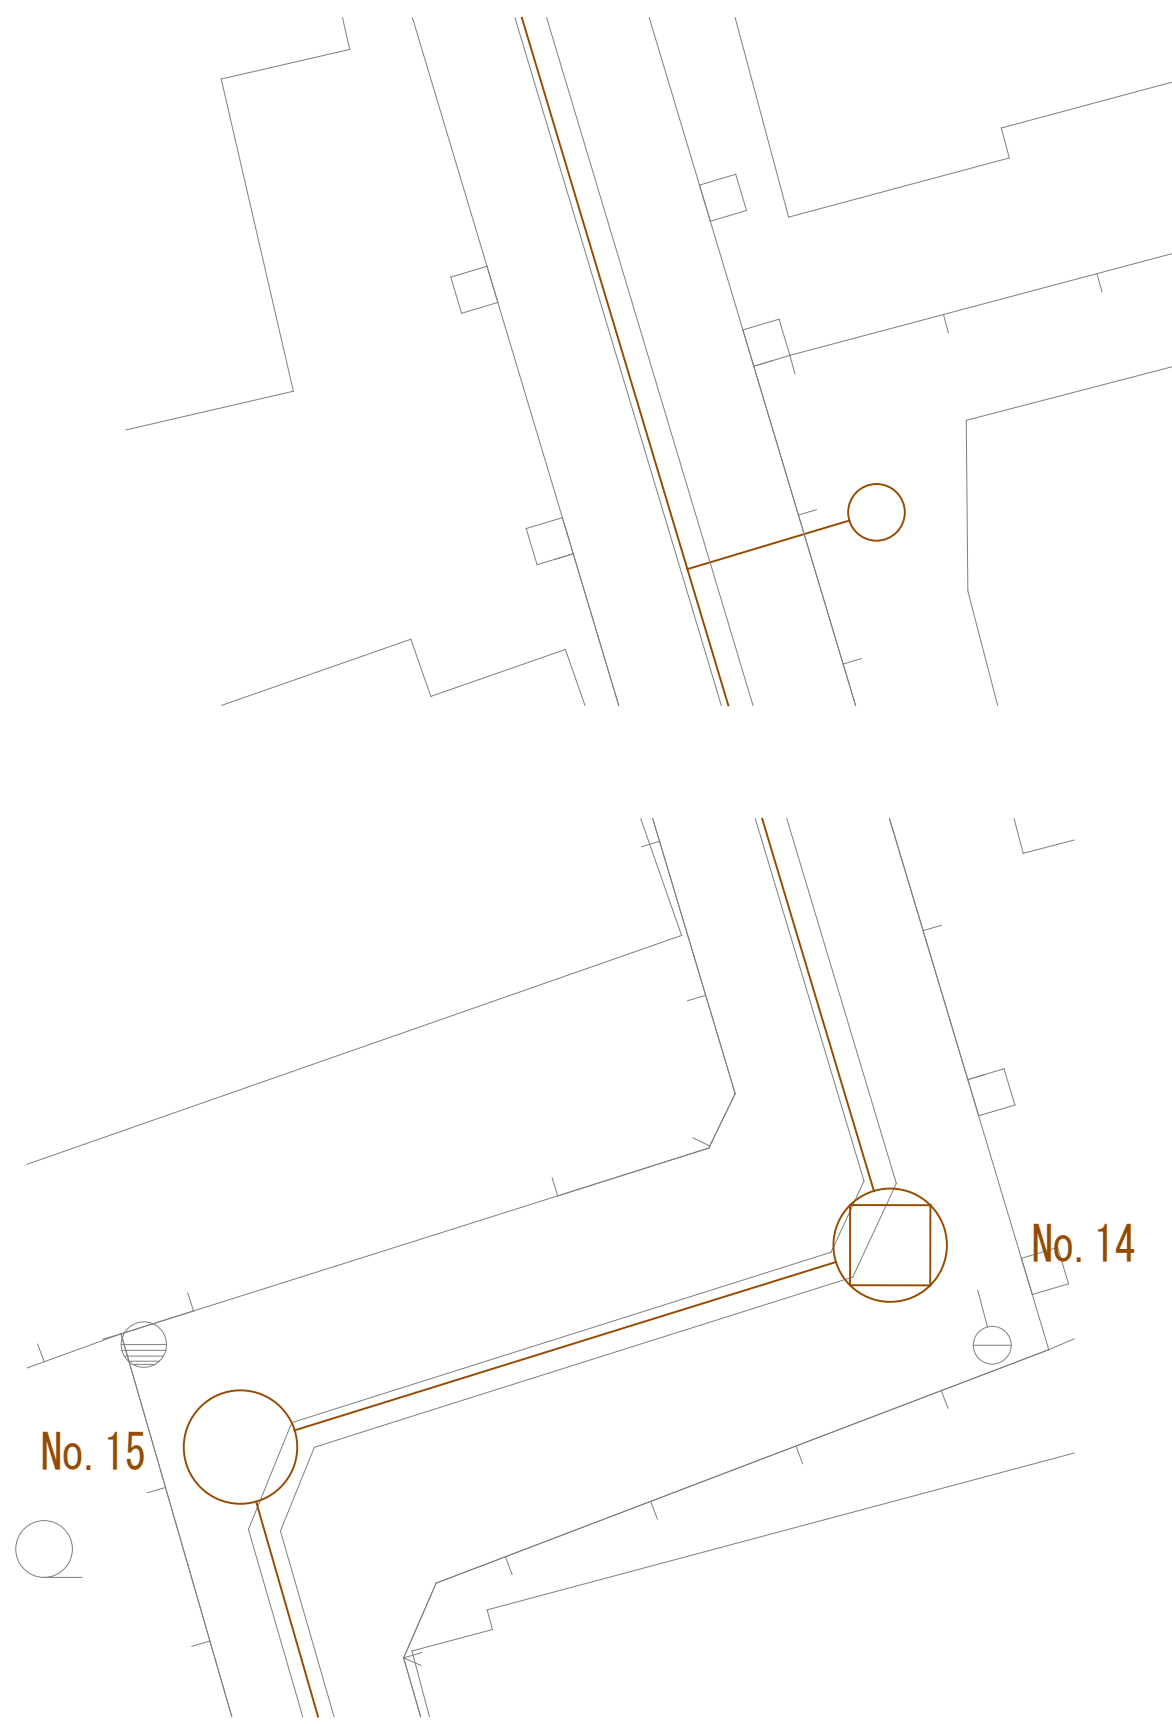


③ (基幹) 詳細図

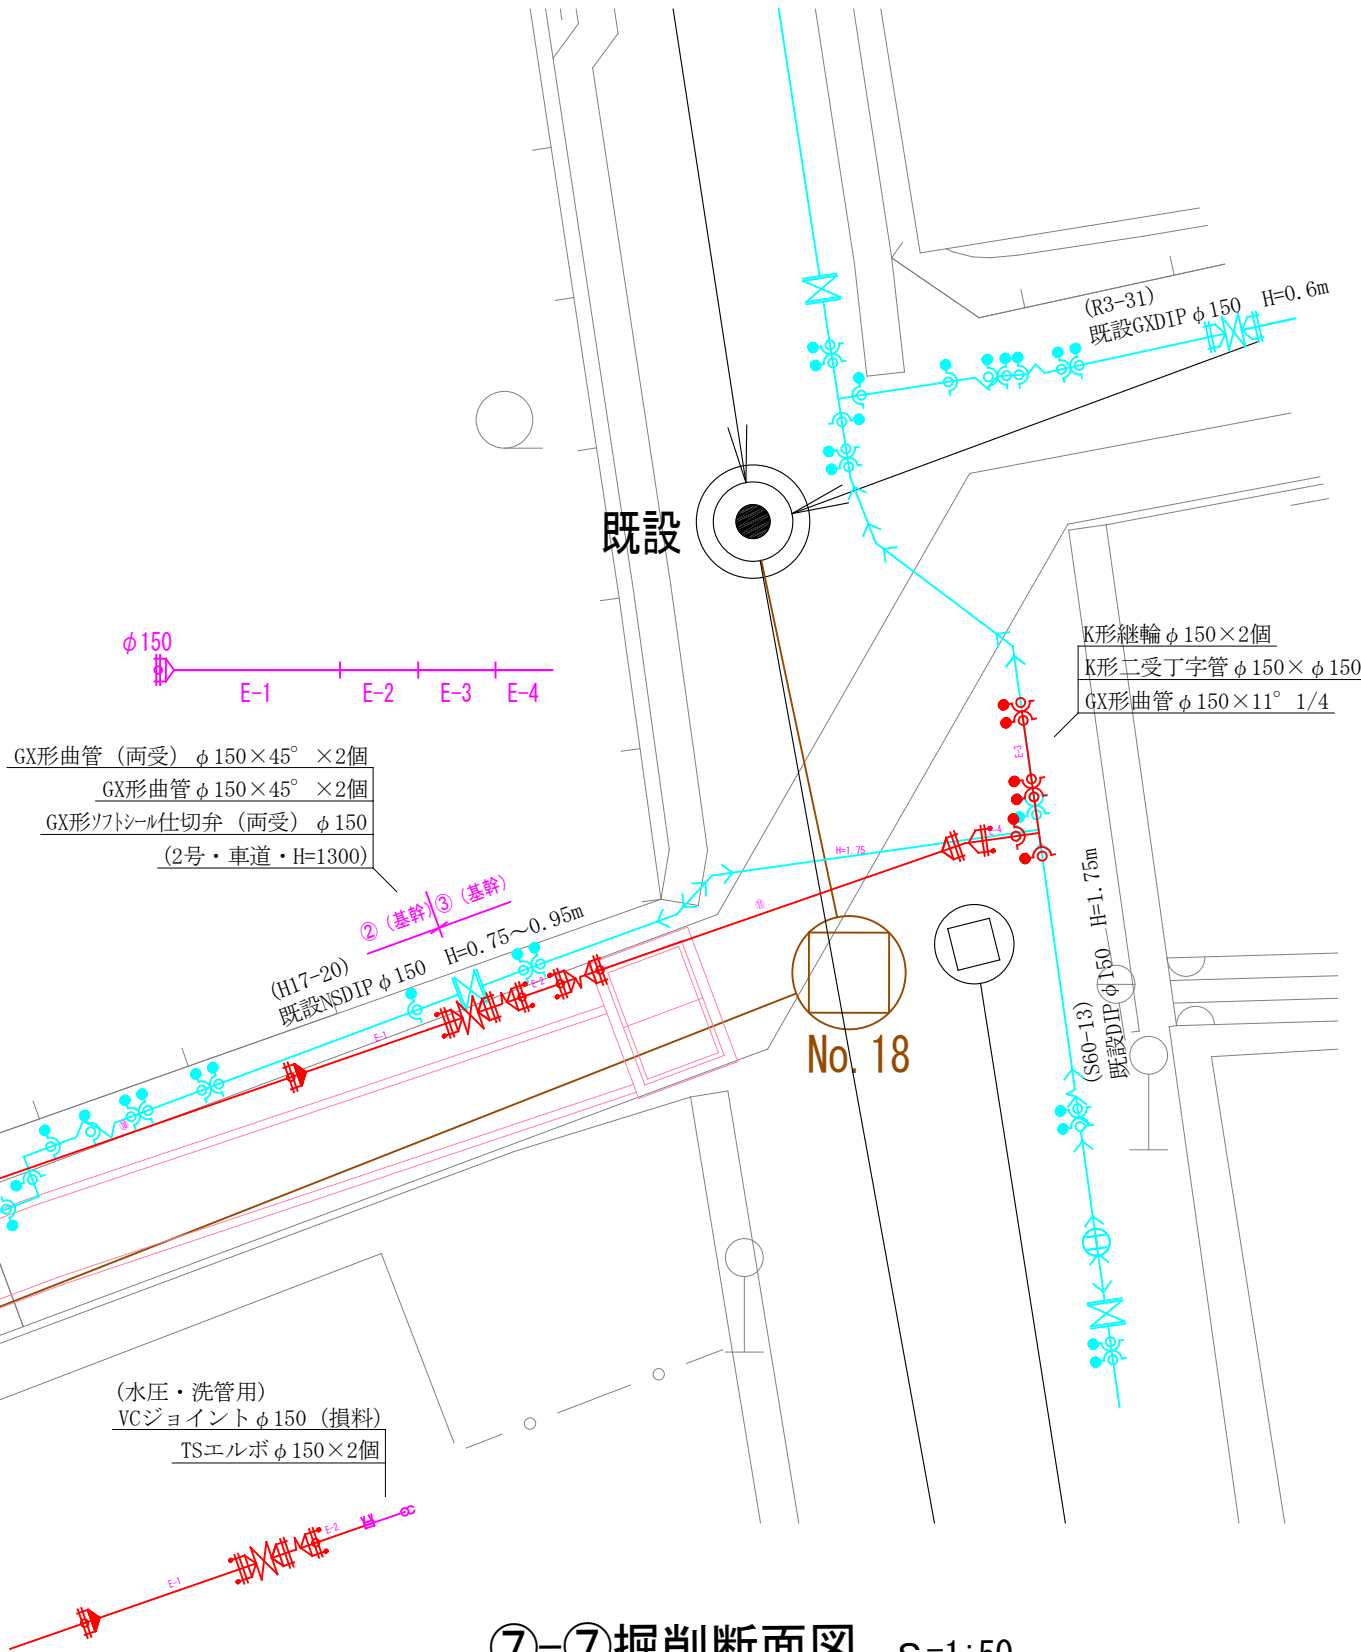


⑦-⑦掘削断面図 S=1:50

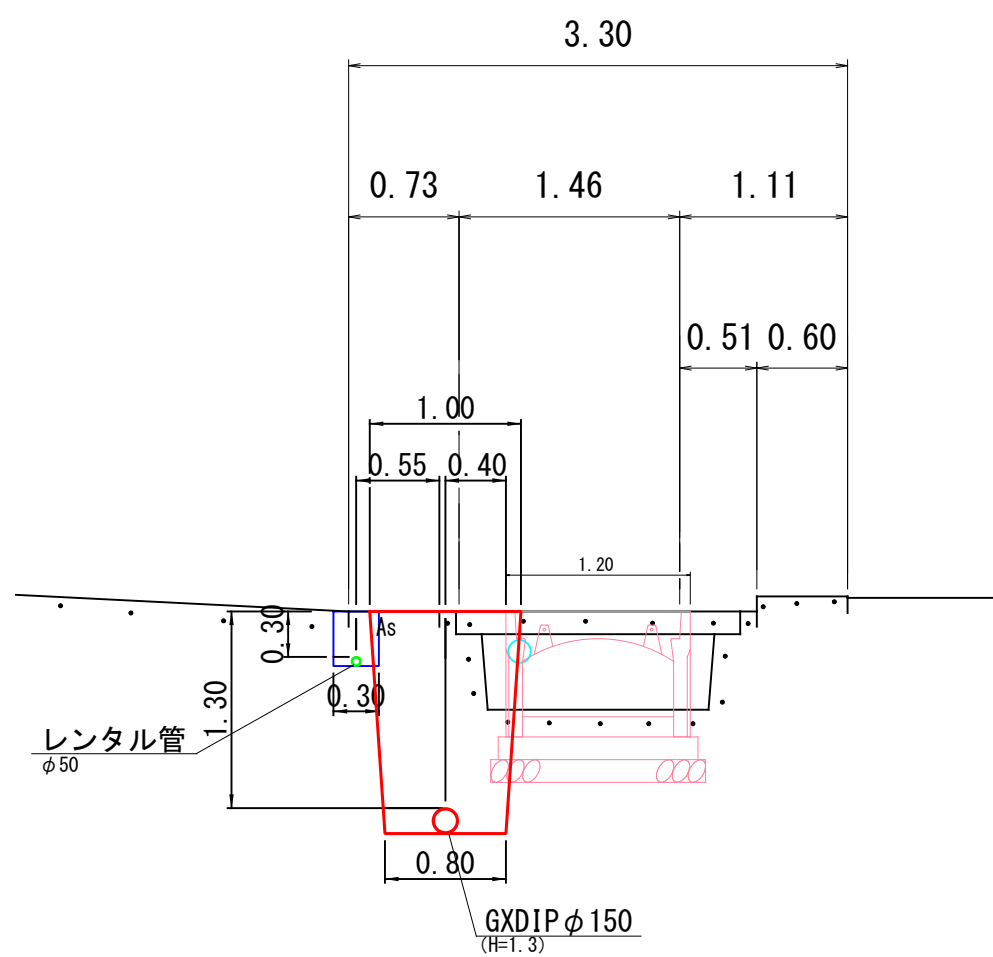


給水管切替詳細図 S=1:50

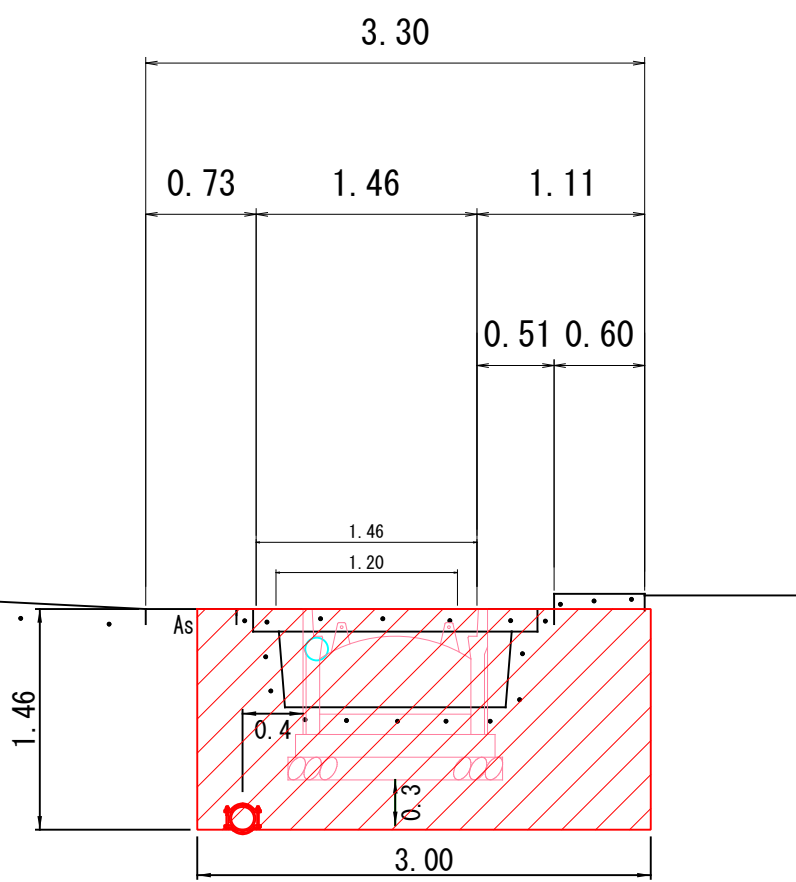

舗装復旧構成図 S=1:20

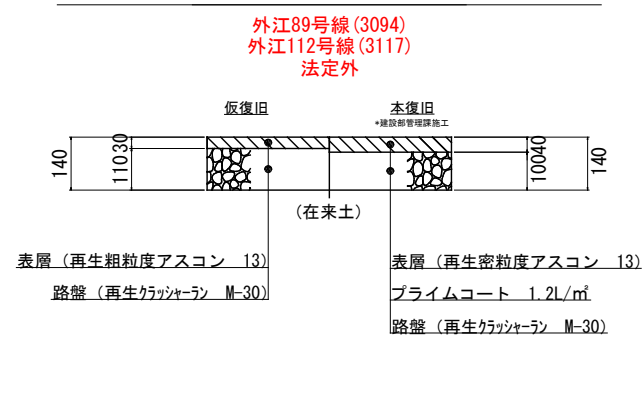


舗装復旧構成図 S=1:20

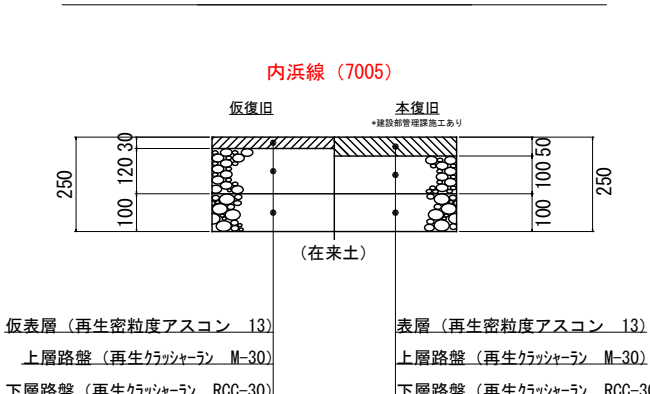


工事名	外江町汚水枝線 (その40) に伴う 配水管布設替工事		
配管図	010・011・015		
図面番号	2/5	整理番号	037
設計年月日	令和 8 年 7 月	日	
完成年月日	令和 年 月	日	
米子市上下水道局 水道設計監理課			


凡 例	
	ホーカブ 87°
90° └┐ 90°	90° エルカホ
45° └┐ 45°	45° エルカホ
	フネシブ* 継手
	ツツシール弁 φ 150 フツシブ 短管 φ 150・2ヶ
分水チーズ φ 50 × φ 20, 25	
L型止水栓 φ 20, 25	

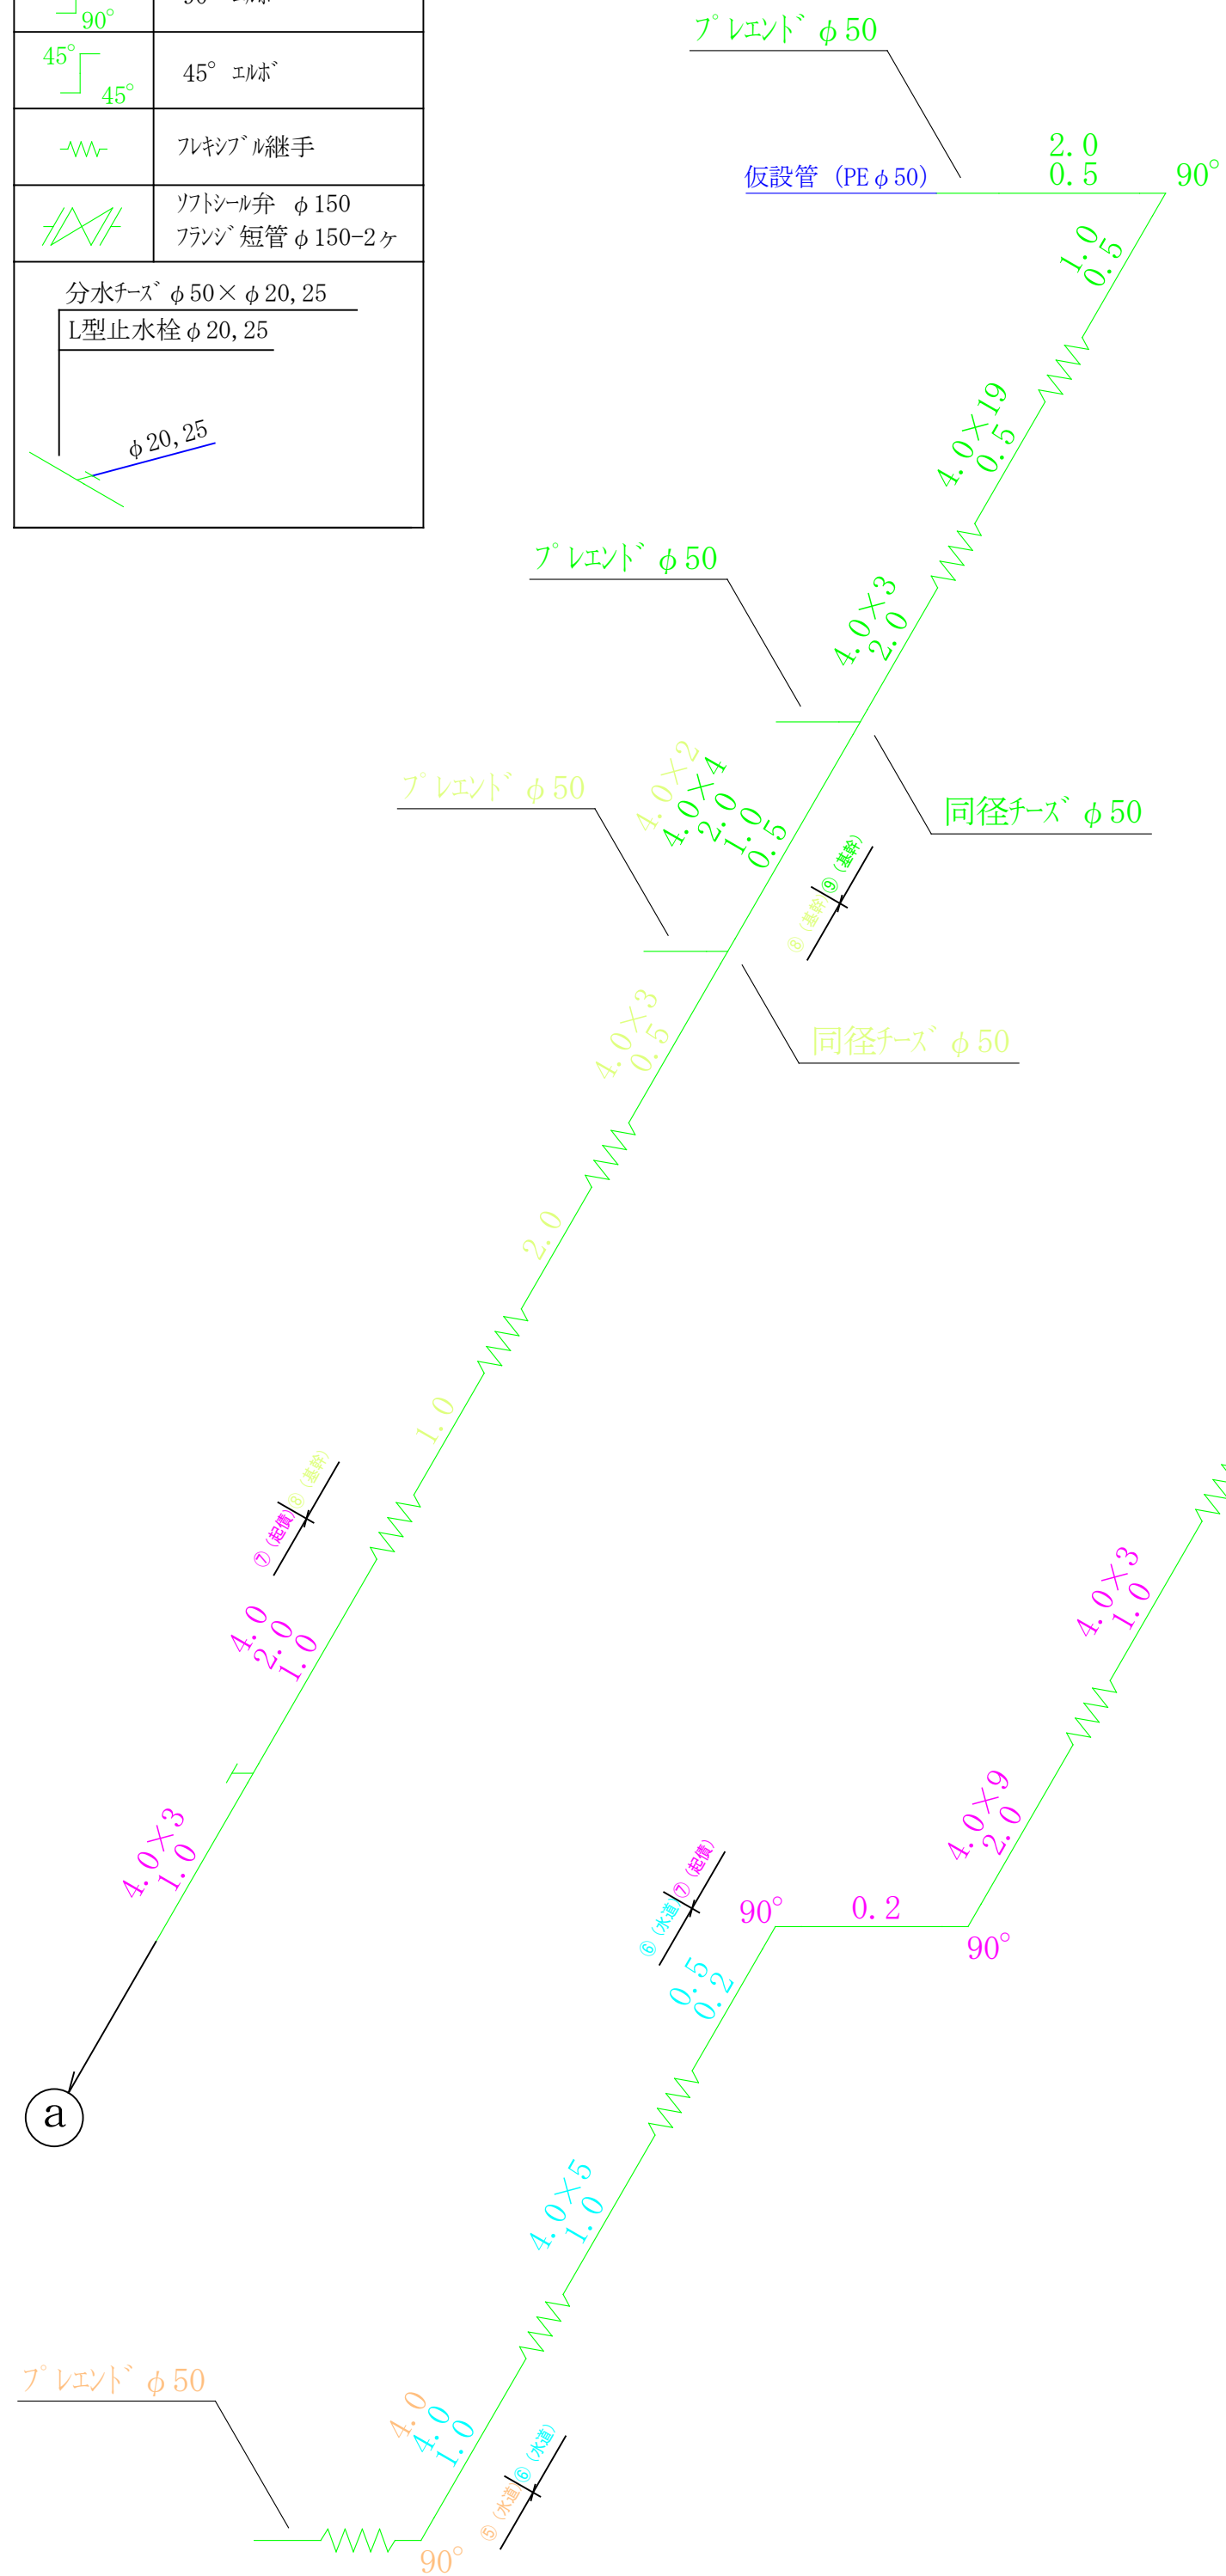


舗装復旧構成図 S=1:20

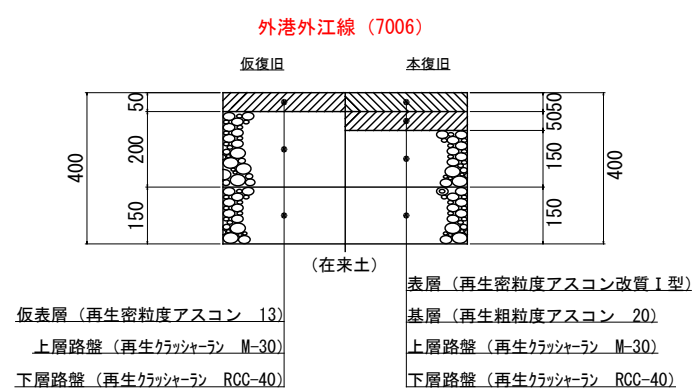


舗装復旧構成図 S=1:20

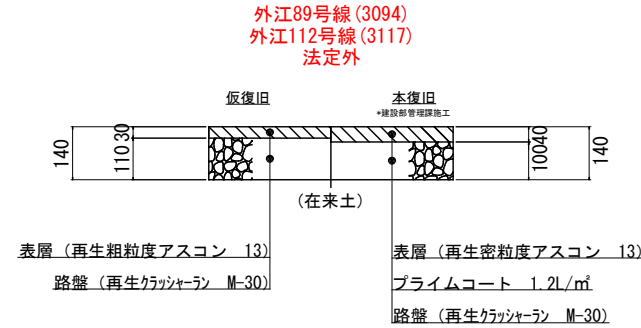

舗装復旧構成図 S=1:20

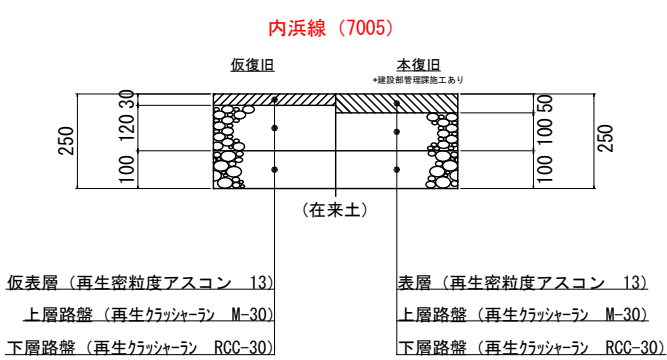

レンタル管詳細図

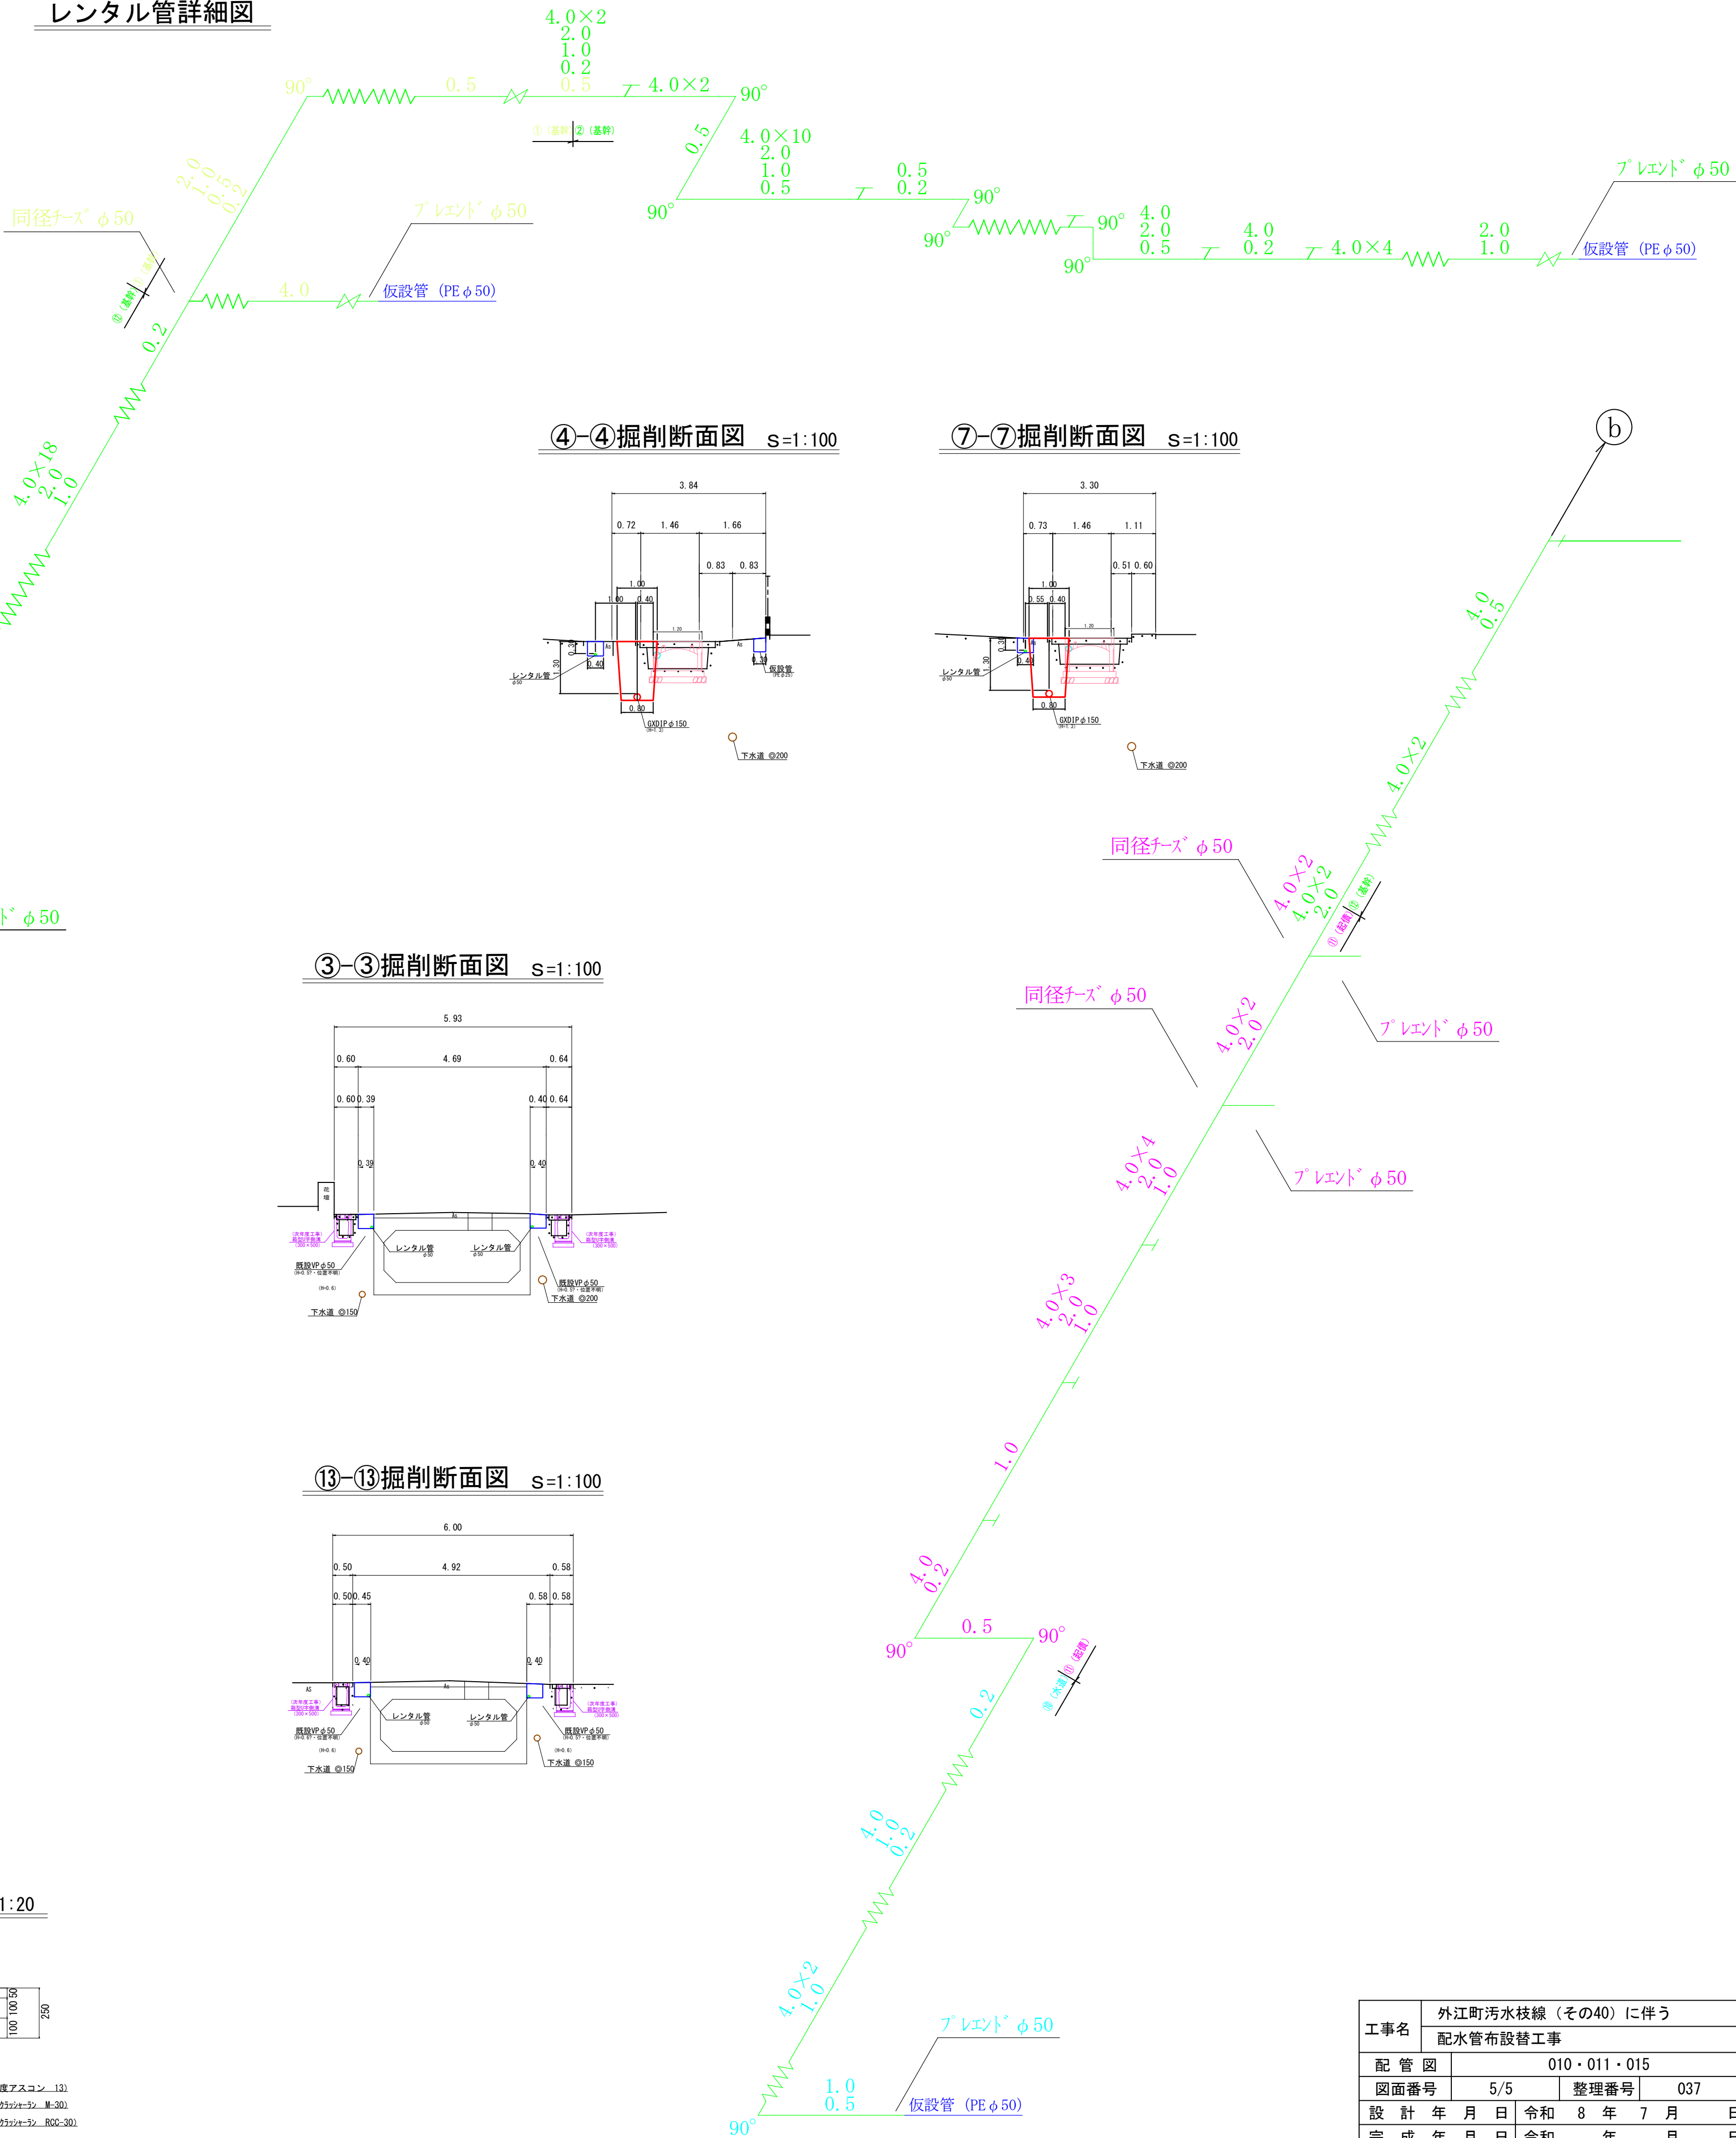

工事名	外江町汚水枝線（その40）に伴う 配水管布設替工事									
	配管図	010・011・015								
図面番号	5/5			整理番号	037					
設計年	月	日	令和	8	年	7	月		日	
完成年	月	日	令和	年		月			日	
米子市上下水道局 水道設計監理課										