平　面　図　縮尺 1:500

①配水管布設替工事（補助）　HPPEφ50　L=65m（L=65.4m）
①給水管切替工事（補助）　φ50×φ25・20　5か所
①仮設工事（補助）　1式


①配水管布設替工事（起債）　HPPEφ50　L=15m（L=15.0m）
①仮設工事（起債）　1式
②配水細管布設替工事（起債）　PEφ25　L=24m（L=24.5m）
②給水管切替工事（起債）　φ25×φ20　1か所
②仮設工事（起債）　1式

②配水管布設替工事（補助）　HPPEφ50　L=27m（L=27.3m）
②給水管切替工事（補助）　φ50×φ20　3か所
②仮設工事（補助）　1式

③配水管布設替工事（起債）　HPPEφ50　L=58m（L=58.6m）
③給水管切替工事（起債）　φ50×φ20　2か所
③仮設工事（起債）　1式

④配水管布設替工事（起債）　HPPEφ50　L=10m（L=11.6m）
⑤配水細管布設替工事（起債）　PEφ25　L=19m（L=20.0m）
⑤給水管切替工事（起債）　φ25×φ20　1か所
⑥給水管布設替工事（起債）　PEφ40　L=21m（L=23.0m）
⑥仮設工事（起債）　1式

位　置　図　S=1:10000

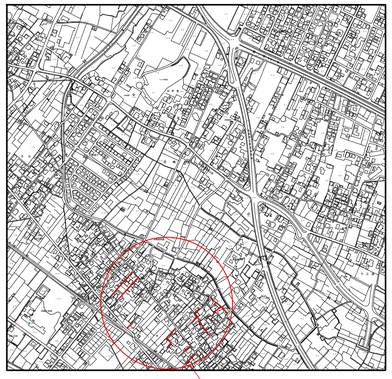

工事名	河崎枝線その21-2に伴う
	配水管布設替工事
配管図	072
図面番号	1/6　整理番号　039
設計年月日	令和　8　年　9　月　日
完成年月日	令和　　年　　月　日
米子市上下水道局　水道設計監理課	

平　面　図　縮尺 1:500

⑪給水管布設替工事（起債）　PEφ25　L=26m（L=26.0m）
⑪仮設工事（起債）　1式

④-1配水管布設替工事（補助）　HPPEφ50　L=16m（L=18.6m）
④-1仮設工事（補助）　1式
①配水管布設替工事（水道）　HPPEφ50　L=33m（L=33.0m）
①給水管切替工事（水道）　φ50×φ20　2か所
①仮設工事（水道）　1式

⑧配水管布設替工事（起債）　HPPEφ50　L=20m（L=20.9m）
⑧給水管切替工事（起債）　φ50×φ20　1か所
⑧仮設工事（起債）　1式
②配水管布設替工事（水道）　HPPEφ50　L=50m（L=50.0m）
②給水管切替工事（水道）　φ50×φ20　1か所
②仮設工事（水道）　1式

⑥配水管布設替工事（補助）　HPPEφ50　L=34m（L=36.2m）
⑥給水管切替工事（補助）　φ50×φ20　2か所
⑥仮設工事（補助）　1式
⑨配水管布設替工事（起債）　HPPEφ50　L=75m（L=75.0m）
⑨給水管切替工事（起債）　φ50×φ20　1か所
⑨仮設工事（起債）　1式
⑩給水管布設替工事（起債）　PEφ25　L=16m（L=17.0m）
⑩仮設工事（起債）　1式

③配水管布設替工事（水道）　HPPEφ50　L=65m（L=65.9m）
③給水管切替工事（水道）　φ50×φ25・20　3か所
③給水管切廻し工事（補助）　PEφ25　1か所
③仮設工事（補助）　1式　PEφ20　L=16m（L=18.0m）
⑦給水管布設替工事（起債）　1式
⑦仮設工事（起債）


⑤配水管布設替工事（補助）　HPPEφ50　L=32m（L=32.4m）
⑤給水管切替工事（補助）　φ50×φ20　2か所
⑤仮設工事（補助）　1式
④-2配水管布設替工事（補助）　HPPEφ50　L=47m（L=47.9m）
④-2給水管切替工事（補助）　φ50×φ20　4か所
④-2仮設工事（補助）　1式

⑫給水管布設替工事（起債）　PEφ25　L=27m（L=29.0m）
⑫仮設工事（起債）　1式


⑬給水管切廻し工事（起債）　PEφ20　2か所
⑬仮設工事（起債）　1式

工事名	河崎枝線その21-2に伴う 配水管布設替工事			
配管図	072			
図面番号	2/6	整理番号	039	
設計年月日	令和　8　年　9　月　日			
完成年月日	令和　　年　　月　日			
米子市上下水道局　水道設計監理課				


①（補助）・①②（起債）詳細図

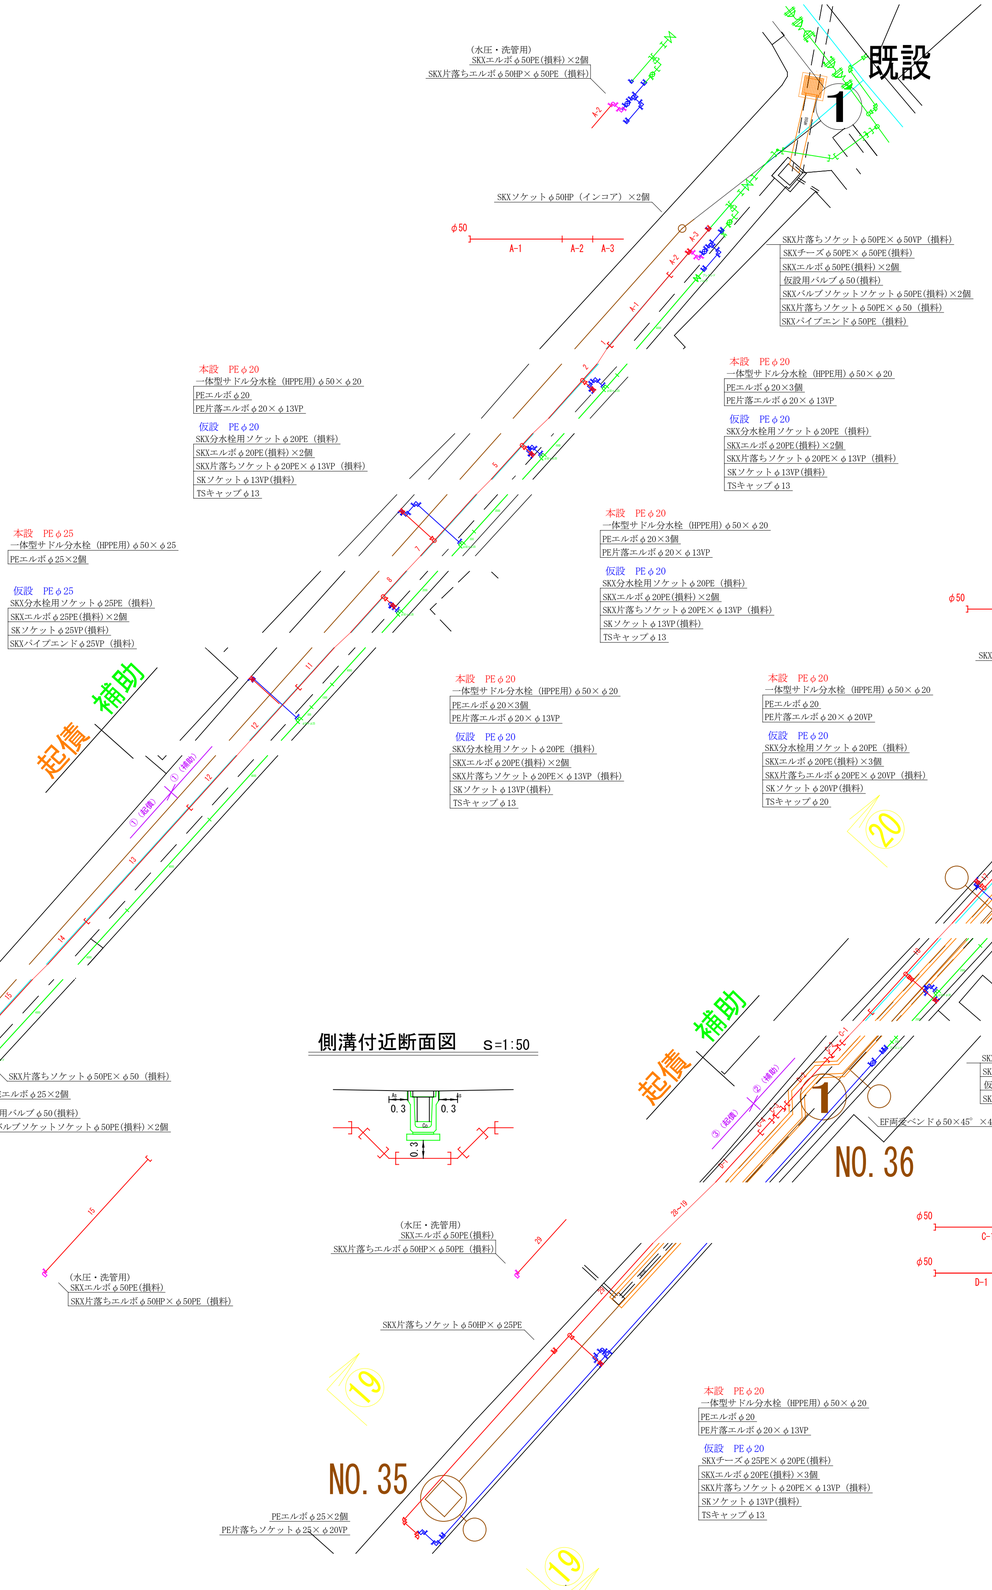


標準掘削断面図

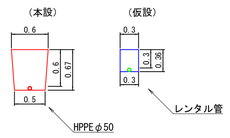


舗装復旧構成図 S=1:20

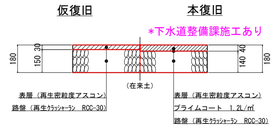


②（補助）・③（起債）詳細図

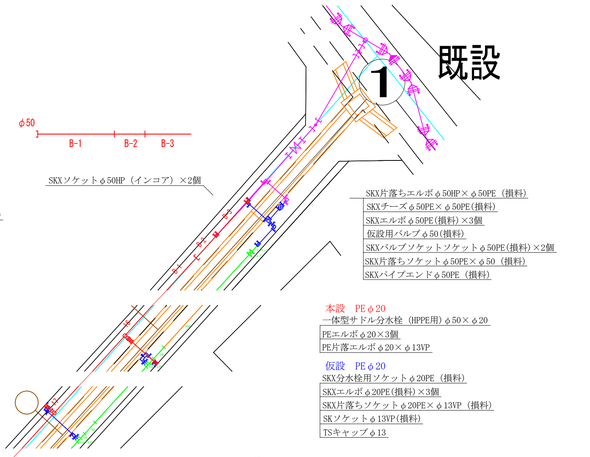

㉑–㉑掘削断面図 S=1:50

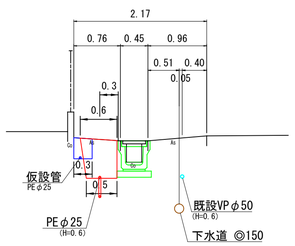


㉒–㉒掘削断面図 S=1:50

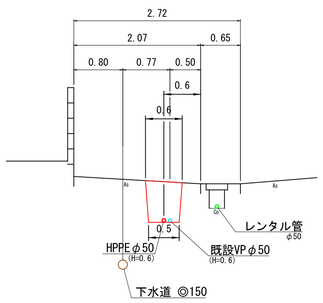


側溝付近断面図 S=1:50

⑳–⑳掘削断面図 S=1:50

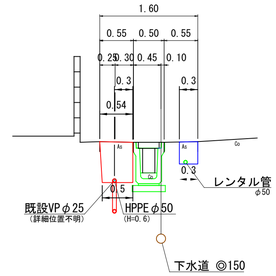


⑲–⑲掘削断面図 S=1:50

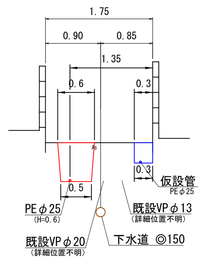


工事名	河崎枝線その21-2に伴う 配水管布設替工事		
配管図	072		
図面番号	3/6	整理番号	039
設計年月日	令和 8 年 9 月 日		
完成年月日	令和 年 月 日		
米子市上下水道局 水道設計監理課			


③-③掘削断面図 S=1:50

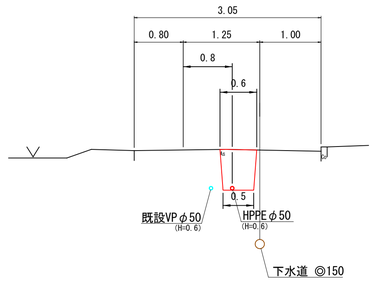


②-②掘削断面図 S=1:50

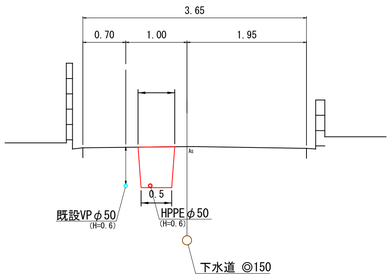

標準掘削断面図

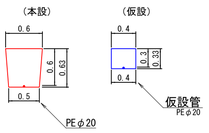

③（水道）詳 細 図

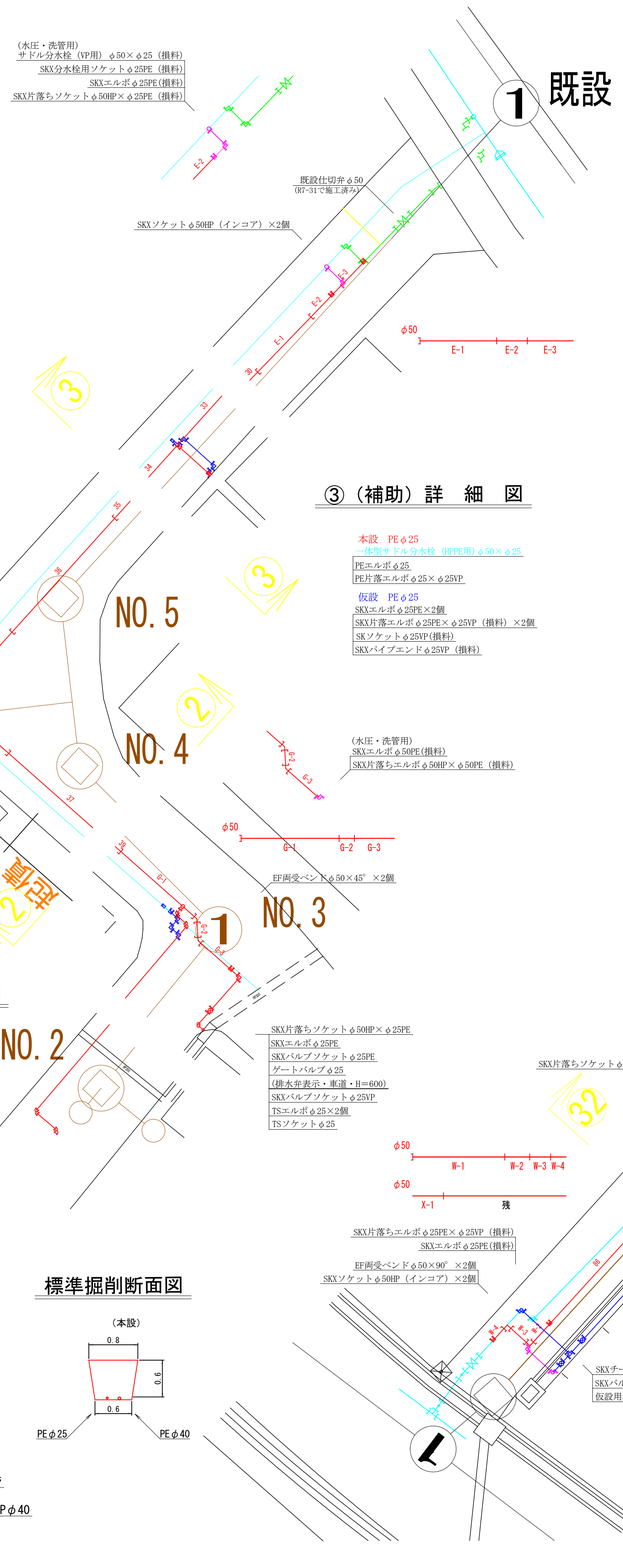

③（補助）詳 細 図

本設 PEφ25
一体型サドル分水栓 (HPPE用) φ50×φ25
PEエルボφ25
PE片落エルボφ25×φ25VP

仮設 PEφ25
SKXエルボφ25PE×2個
SKX片落エルボφ25PE×φ25VP (損料) ×2個
SKソケットφ25VP(損料)
SKXバイプエンドφ25VP (損料)


本設 PEφ20
PEチーズφ25×φ20
PEエルボφ20
PE片落エルボφ20×φ13VP
SKXバイプエンドφ50PE (損料)

仮設 PEφ20
SKXチーズφ40PE×φ20PE(損料)
SKXエルボφ20PE (損料) ×3個
SKX片落ちソケットφ20PE×φ13VP (損料)
SKソケットφ13NC(損料)
TSキャップφ13


本設 PEφ40
PE片落ちソケットφ40×φ40VP
PEエルボφ40×4個
PE片落エルボφ40×φ40VP
SKソケットφ40VP

仮設 PEφ40
SKXチーズφ50PE×φ40PE(損料)
SKXエルボφ40PE (損料) ×3個
SKX片落エルボφ40PE×φ40VP (損料)
TSキャップφ40


⑫（起債）詳 細 図

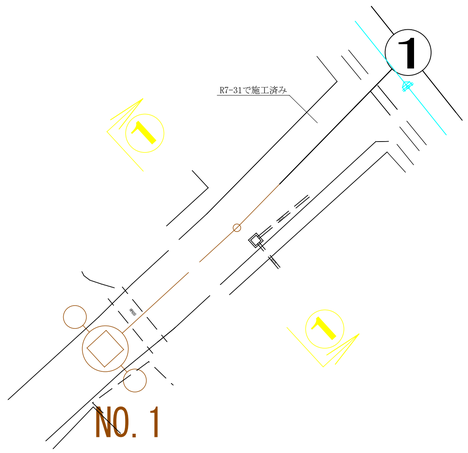


①-①掘削断面図 S=1:50

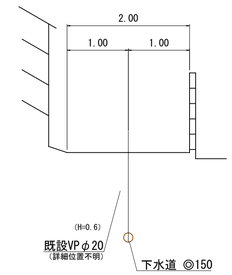


標準掘削断面図

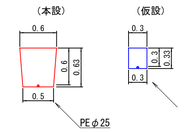

④⑤⑥（起債）詳細図

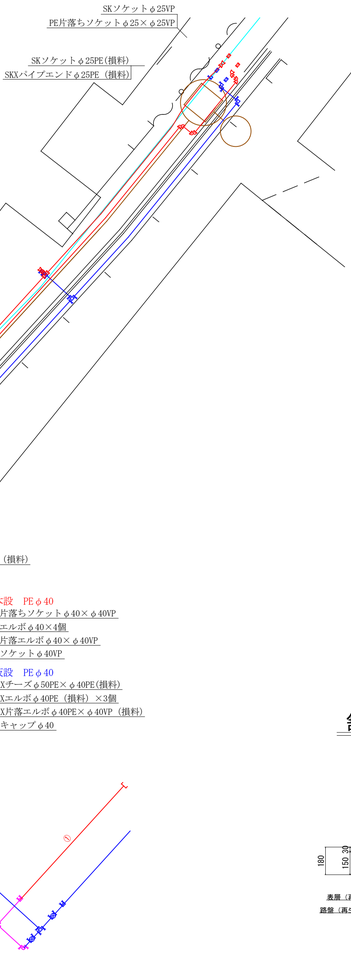

⑬（起債）詳 細 図

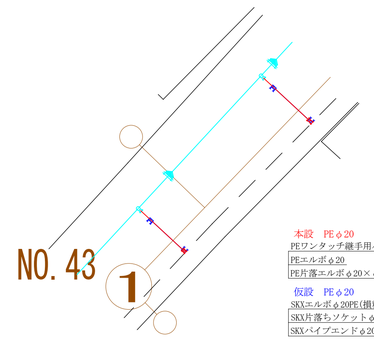

本設 PEφ20
PEワンタッチ継手用パッキンφ20
PE片落ちソケットφ20×φ20VP

仮設 PEφ20
SKXエルボφ20PE(損料)×4個
SKXバイプエンドφ20PE (損料)

本設 PEφ20
PEワンタッチ継手用パッキンφ20
PEエルボφ20
PE片落エルボφ20×φ13VP


仮設 PEφ20
SKXエルボφ20PE(損料)×4個
SKX片落ちソケットφ20PE×φ13VP (損料)
SKXバイプエンドφ20PE (損料)

⑦（起債）詳 細 図

本設 PEφ20
一体型サドル分水栓 (HPPE用) φ50×φ20
PEエルボφ20×3個
PE片落エルボφ20×φ20VP

仮設 PEφ25
SKX片落ちソケットφ50VP×φ25PE (損料)
SKXエルボφ25PE (損料) ×3個
SKX片落ちソケットφ25PE×φ20VP (損料)
SKソケットφ50VP(損料)
TSキャップφ20


㉜-㉜掘削断面図 S=1:50

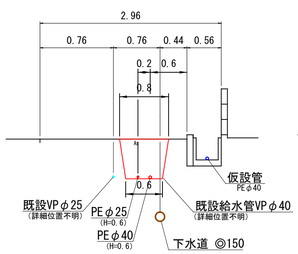


標準掘削断面図

舗装復旧構成図 S=1:20

市道河崎下三柳線(2154)
市道河崎5号線(2155)
法定外道路

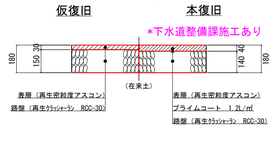


切廻し掘削断面図 S=1:50

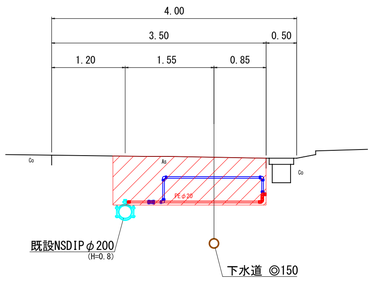


工事名	河崎枝線その21-2に伴う 配水管布設替工事
配管図	072
図面番号	4/6 整理番号 039
設計年月日	令和 8 年 9 月 日
完成年月日	令和 年 月 日
米子市上下水道局 水道設計監理課	


④-1（補助）・①（水道）詳細図

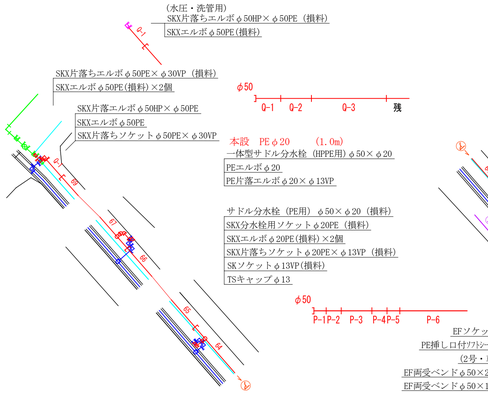

⑪（起債）詳　細　図

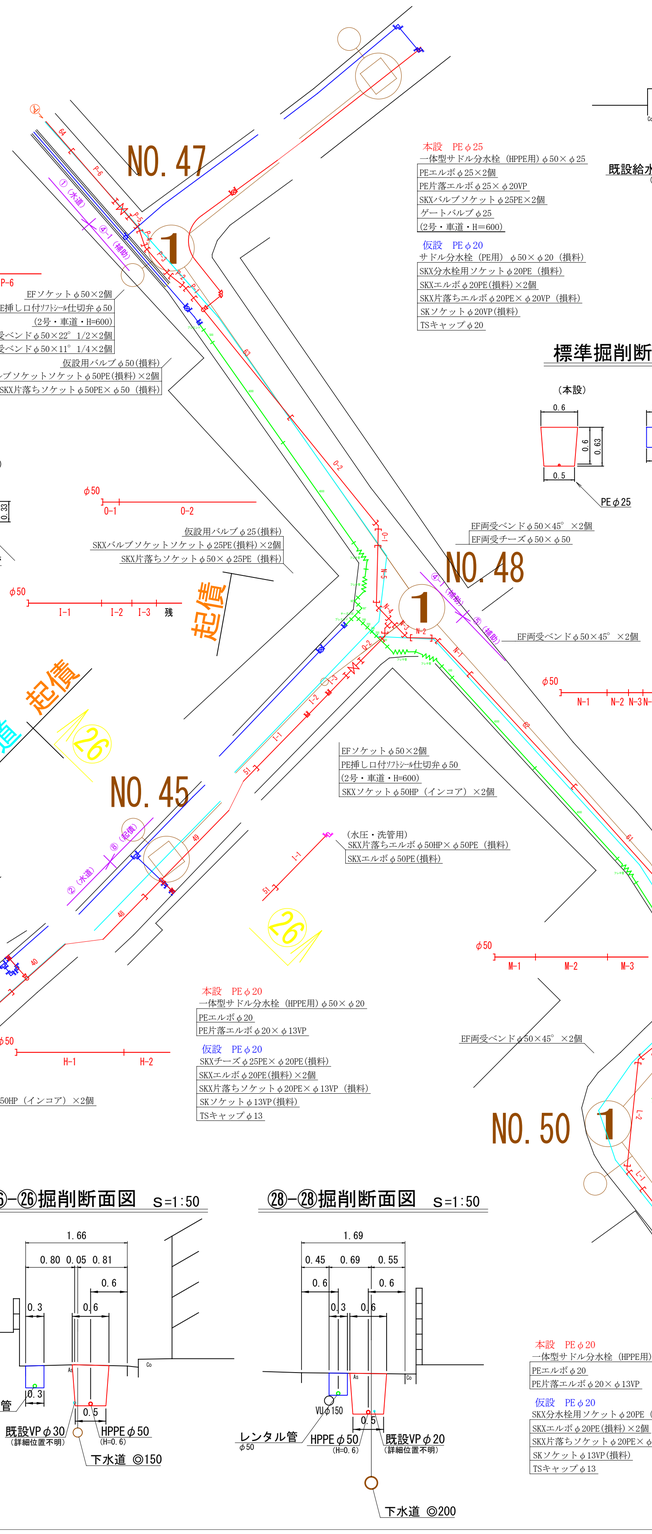


標準掘削断面図

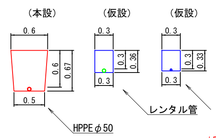


標準掘削断面図


標準掘削断面図

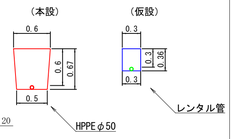

標準掘削断面図

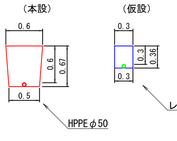

⑨（起債）・⑥（補助）詳細図

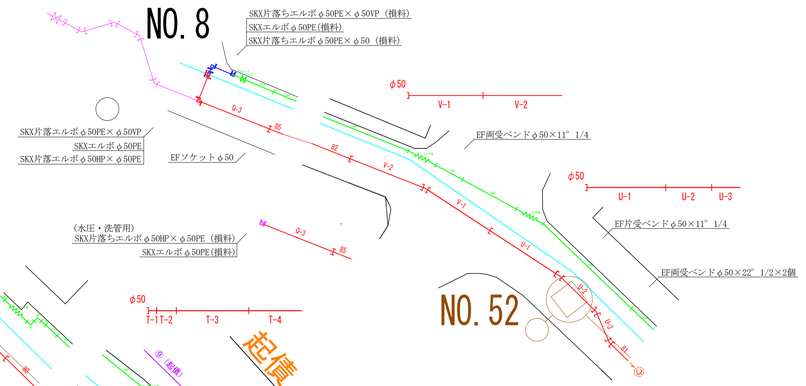


⑩（起債）詳　細　図


②（水道）・⑧（起債）詳細図




⑤（補助）・④-2（補助）詳細図

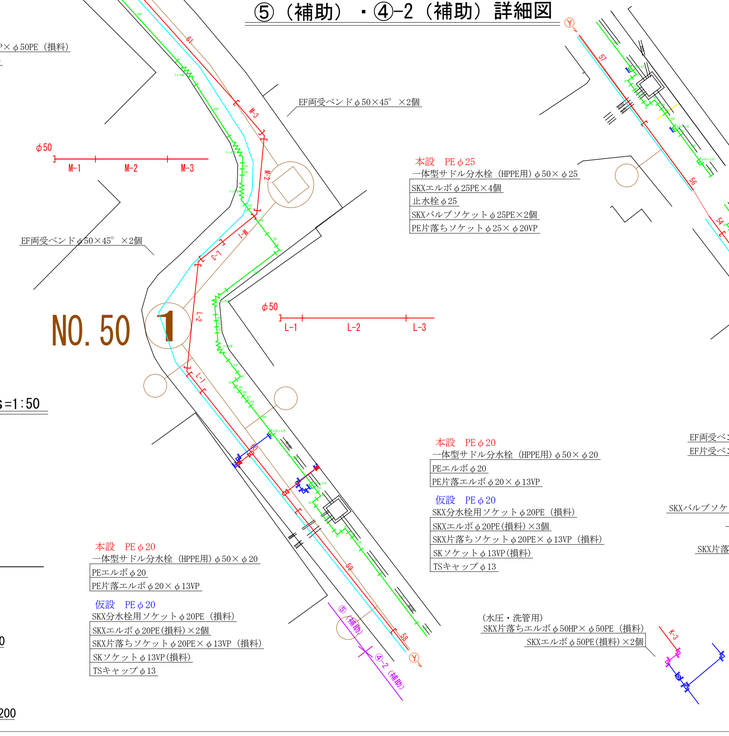


㉗-㉗掘削断面図　S=1:50

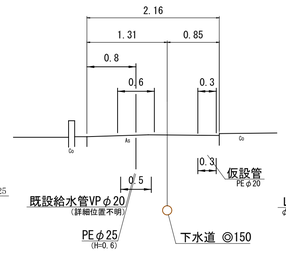

㉙-㉙掘削断面図　S=1:50

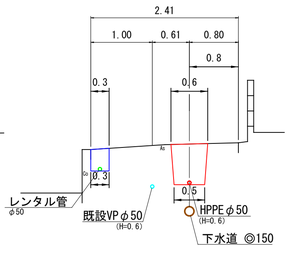

㉚-㉚掘削断面図　S=1:50

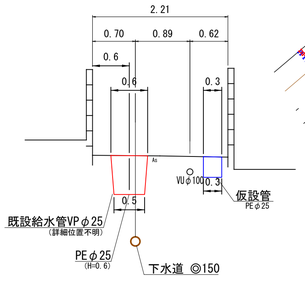

㉖-㉖掘削断面図　S=1:50

㉘-㉘掘削断面図　S=1:50


㉛-㉛掘削断面図　S=1:50

舗装復旧構成図　S=1:20

市道河崎下三柳線(2154)
市道河崎5号線(2155)
法定外道路

仮復旧　　本復旧

*下水道整備課施工あり

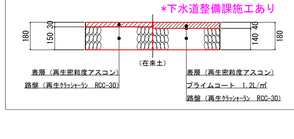


工事名	河崎枝線その21-2に伴う 配水管布設替工事
配管図	072
図面番号	5/6　整理番号　039
設計年月日	令和 8 年 9 月 日
完成年月日	令和　年　月　日
米子市上下水道局　水道設計監理課	

レンタル管詳細図


凡　例

	ﾎﾞｰﾙﾊﾞﾙﾌﾞ
90° 90°	90° ｴﾙﾎﾞ
45° 45°	45° ｴﾙﾎﾞ
	ﾌﾚｷｼﾌﾞﾙ継手
	ｿﾌﾄｼｰﾙ弁　φ150 ﾌﾗﾝｼﾞ短管 φ150-2ヶ
分水ﾁｰｽﾞ φ50×φ20,25 L型止水栓 φ20,25 φ20,25	


①（補助）・①（起債）詳細図

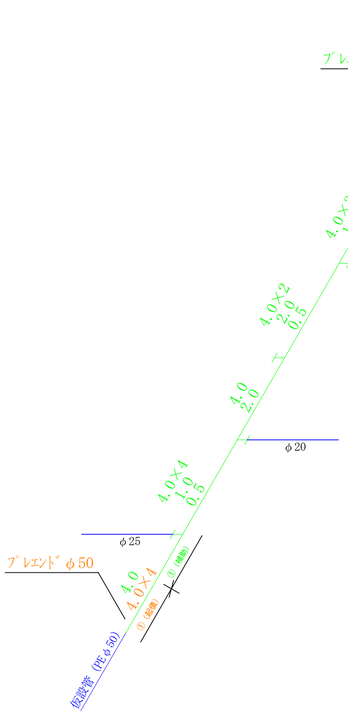


②（補助）詳　細　図

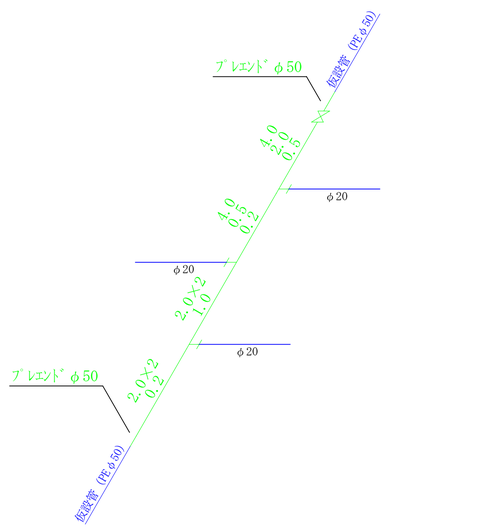


④-1（補助）・⑤（補助）・④-2（補助）詳細図

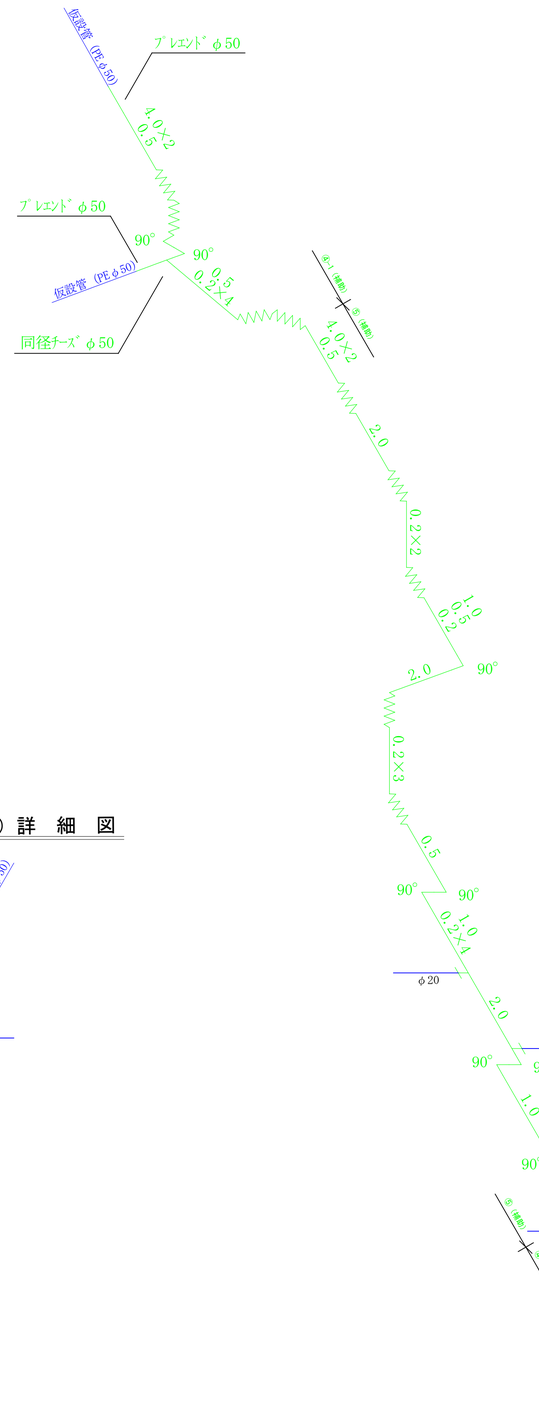


⑥（補助）・⑨（起債）詳細図

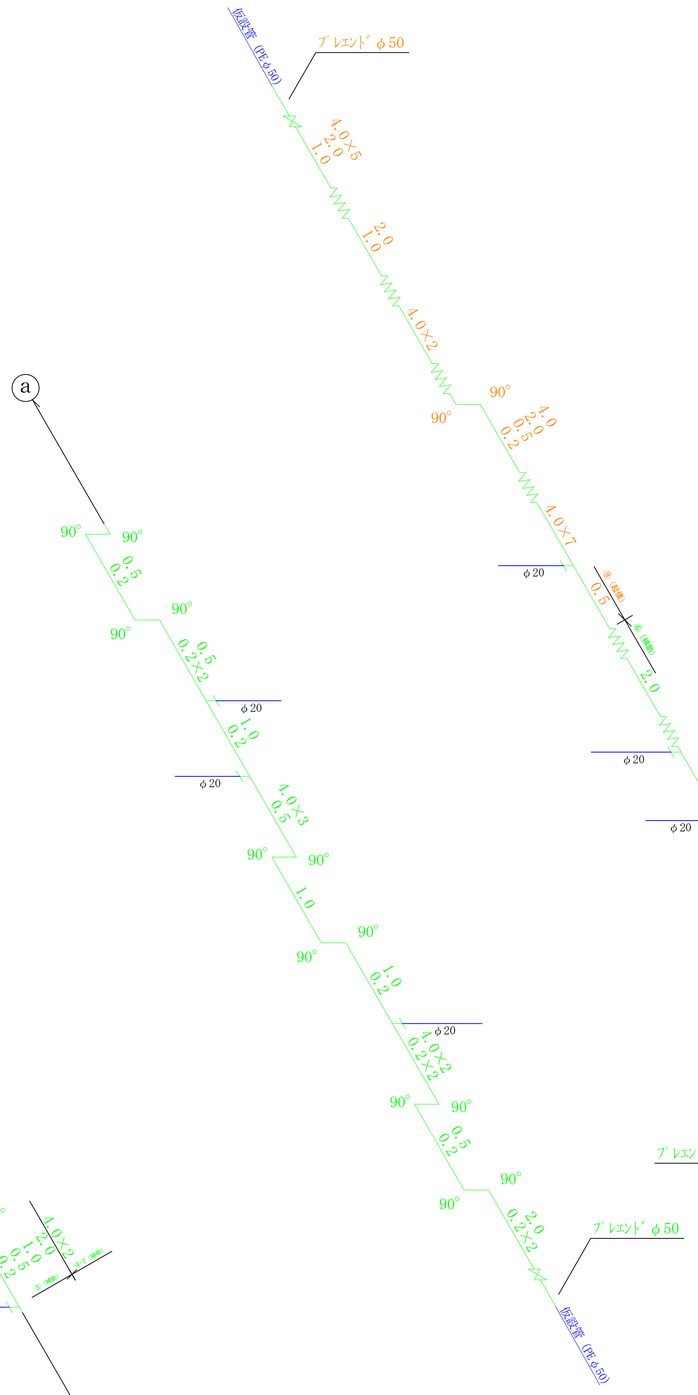

舗装復旧構成図　S=1:20

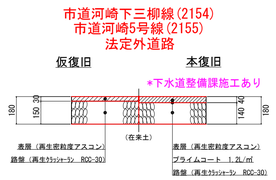

標準掘削断面図

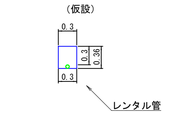

工事名	河崎枝線その21-2に伴う 配水管布設替工事			
配　管　図	072			
図面番号	6/6	整理番号	039	
設　計　年　月　日	令和　8　年　9　月　日			
完　成　年　月　日	令和　　年　　月　日			
米子市上下水道局　水道設計監理課				