

位　置　図　S=1:10000



平　面　図　S=1:500

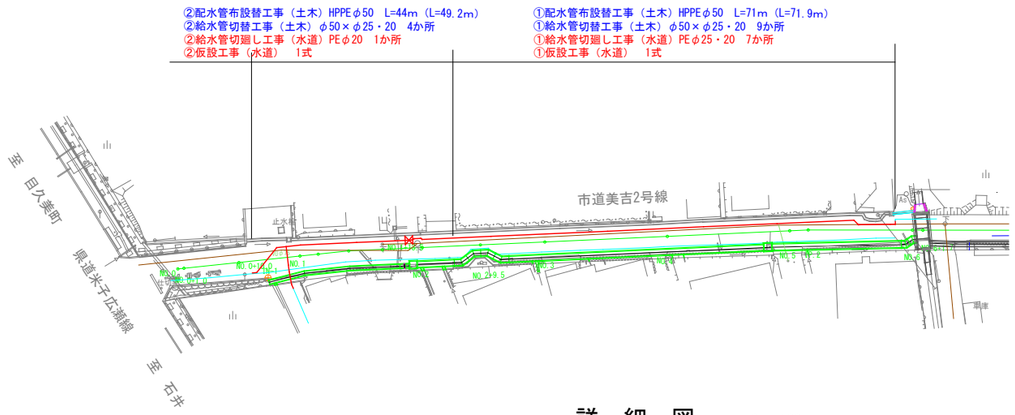


舗装復旧構成図　S=1:10

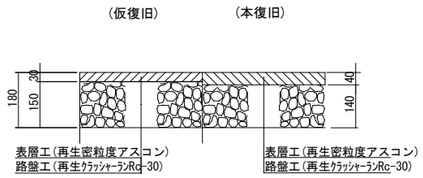


真砂土入替
本復旧は都市整備課施工

詳　細　図　S=1:100

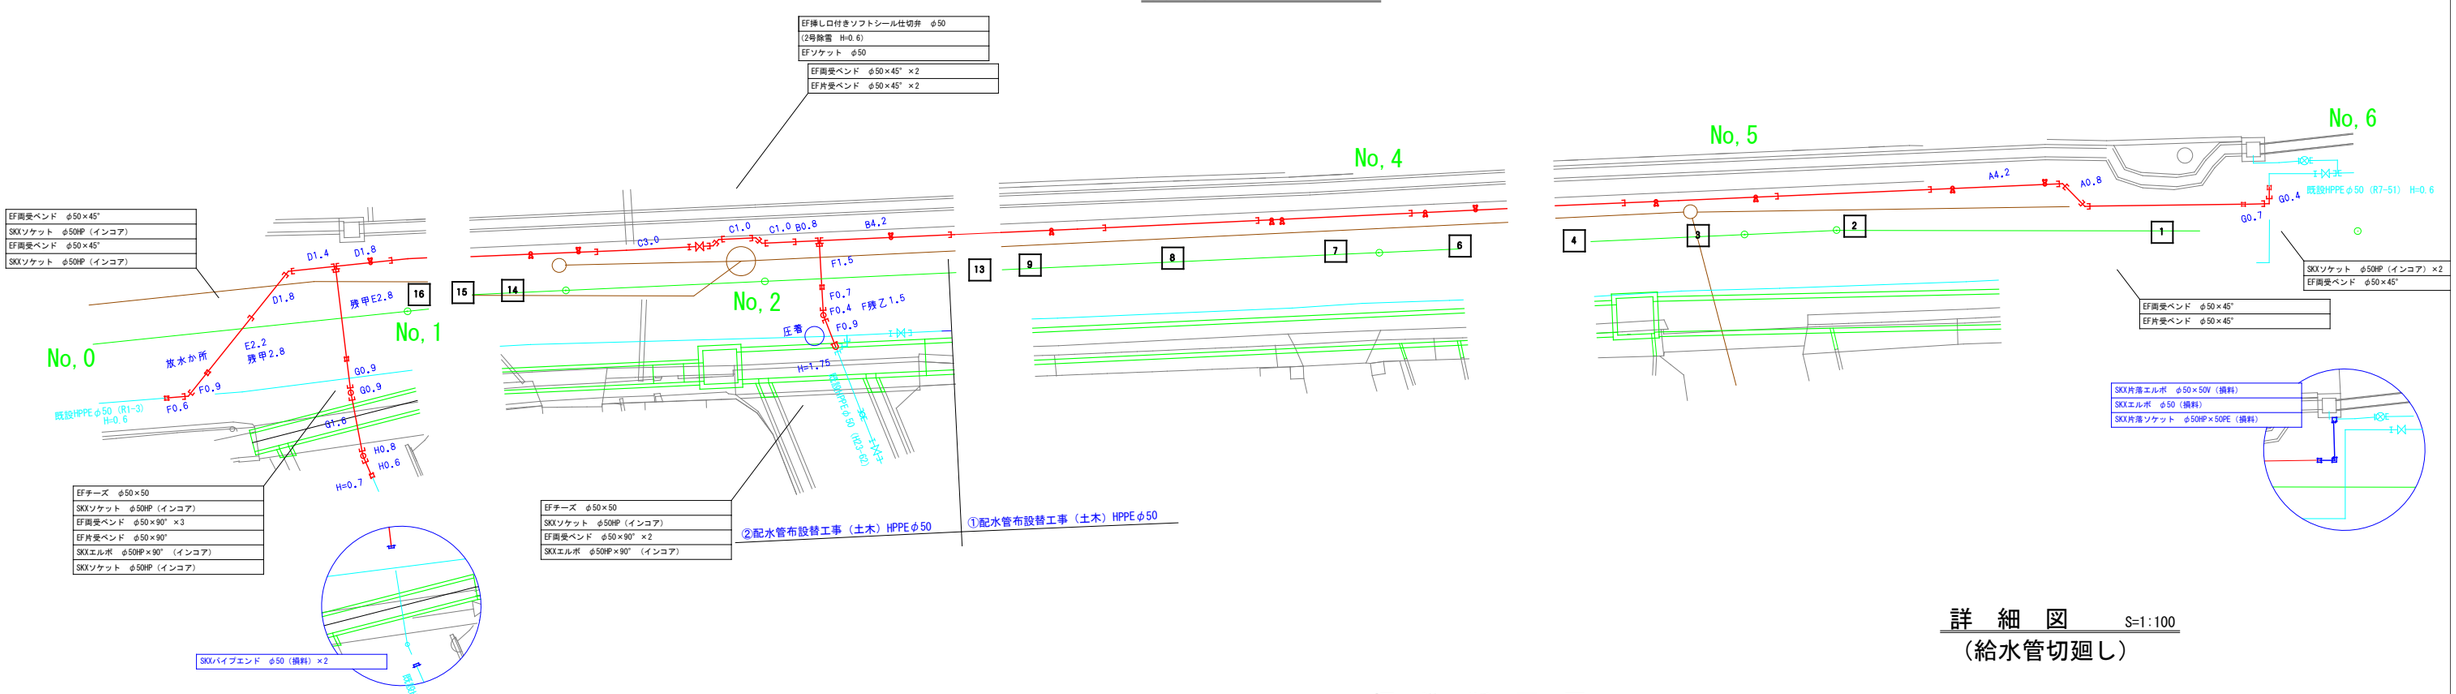


断　面　図　S=1:50

No.0 + 18.0

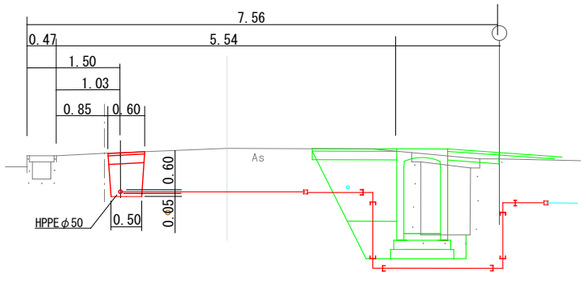


断　面　図　S=1:50


No.2 + 2.0

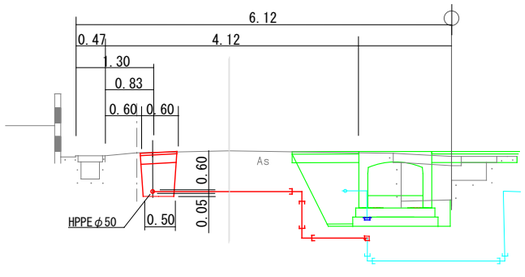

標　準　断　面　図　S=1:50

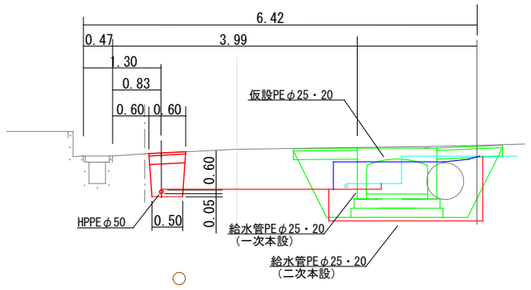

詳　細　図　S=1:100
（給水管切廻し）

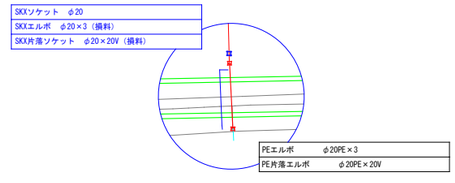

工事名	市道美吉2号線排水路改修その2に伴う 配水管布設替工事			
配　管　図	P127			
図面番号	1/1	整理番号	50	
設　計　年　月　日	令和　8　年　10 月			日
完　成　年　月　日	令和　　年　　月			日
米子市上下水道局　水道設計監理課				