


平　面　図　S= 1:1000

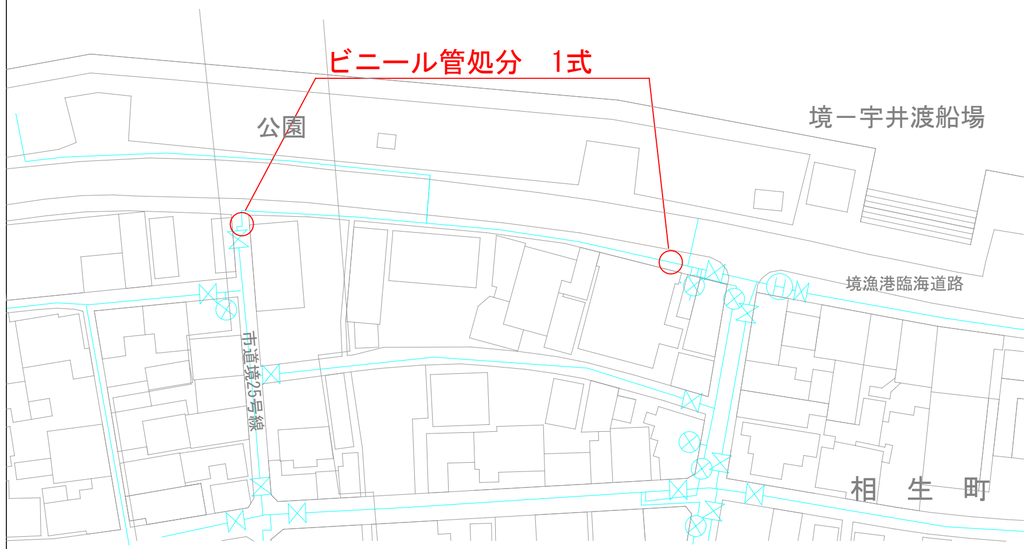

詳　細　図

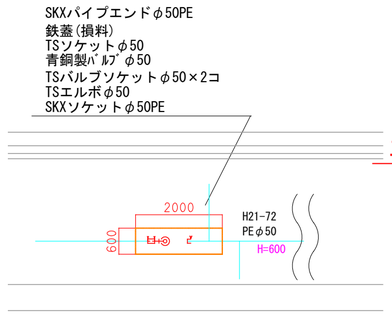

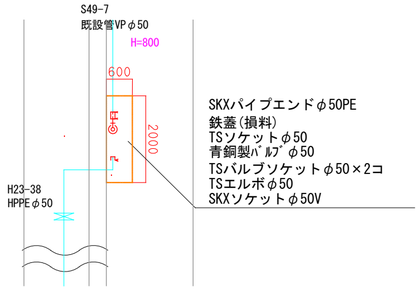


位　置　図　S=1：10,000


工　事　場　所



舗装復旧構成図　S=1:20

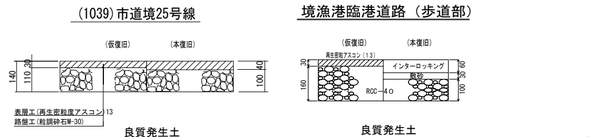


平　面　図　S= 1:500

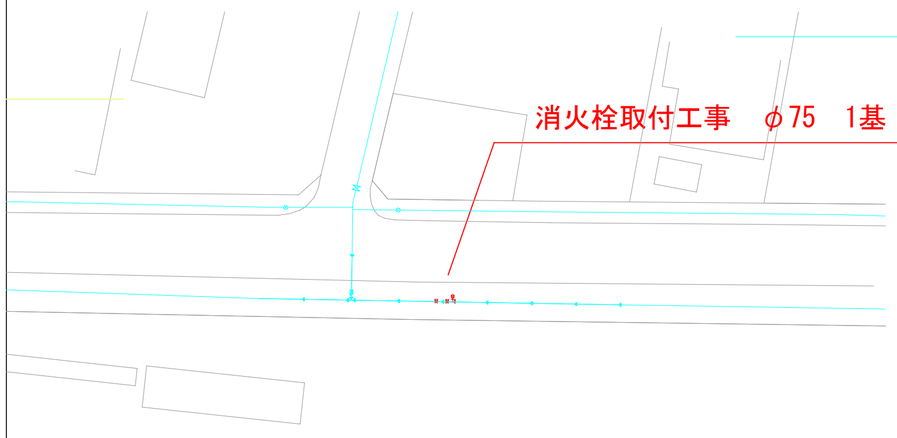


詳　細　図


消火栓取付工事

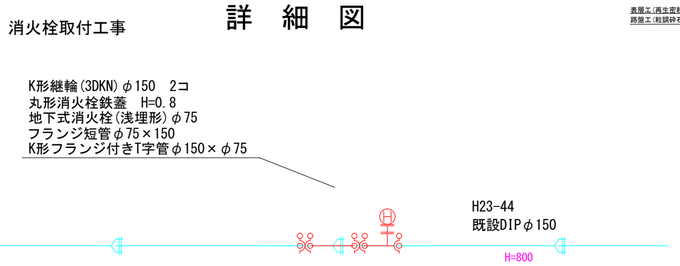

標　準　断　面　図　縮尺 1:50

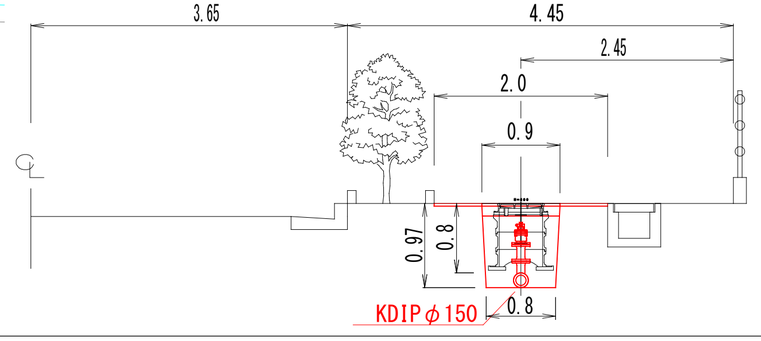


位　置　図　S=1：10,000

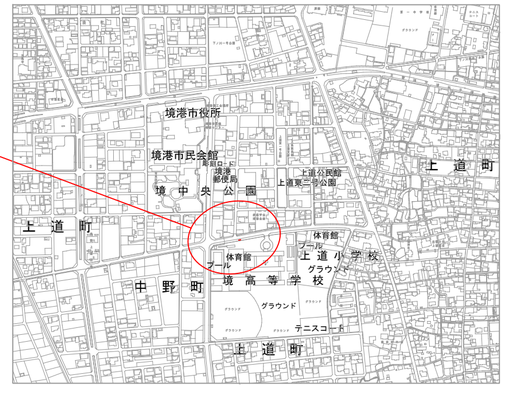

工　事　場　所

境高等学校

舗装復旧構成図　S=1:20

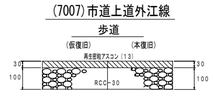

工事名	境港市上道町消火栓取付ほか1件工事		
配管図	001・013		
図面番号	1/1	整理番号	52
設　計　年　月　日	令和　8　年　10 月　日		
完　成　年　月　日	令和　　年　　月　日		
米子市上下水道局　水道設計監理課			