

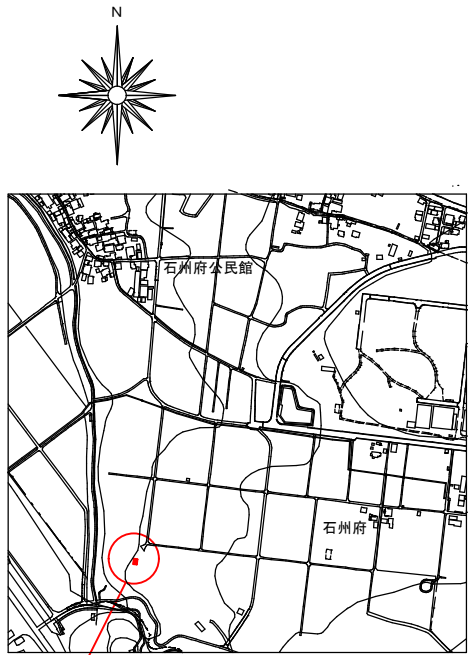


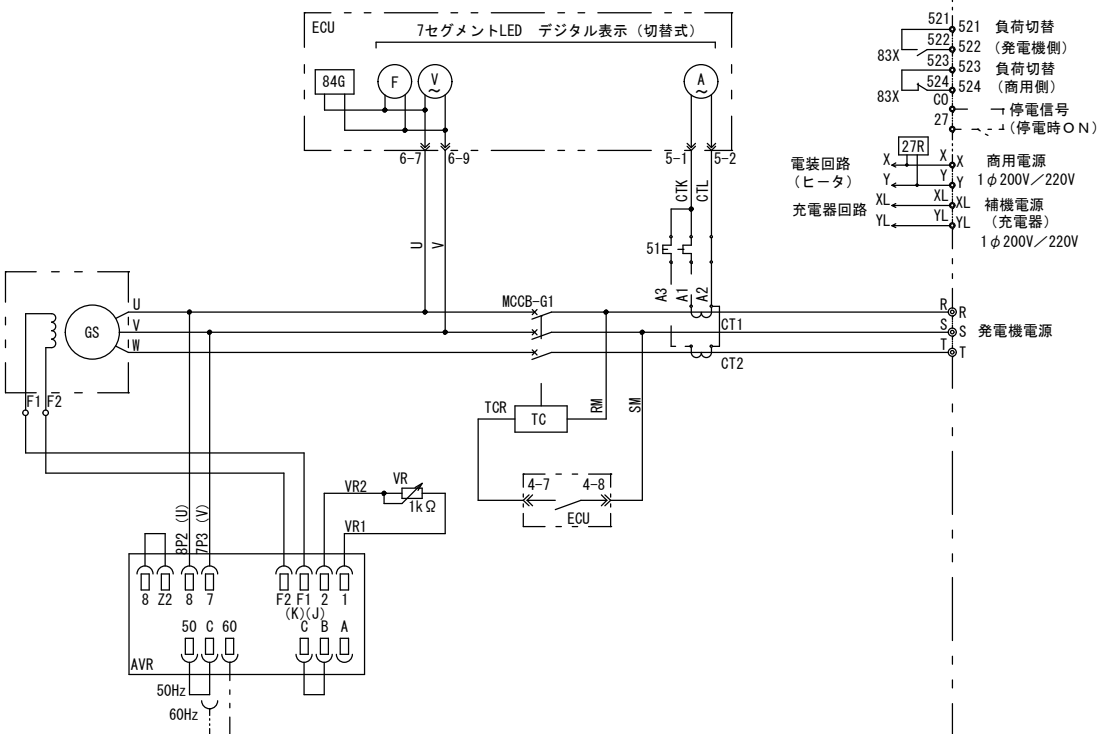

石州府水源地



位置図 S=1 : 10,000

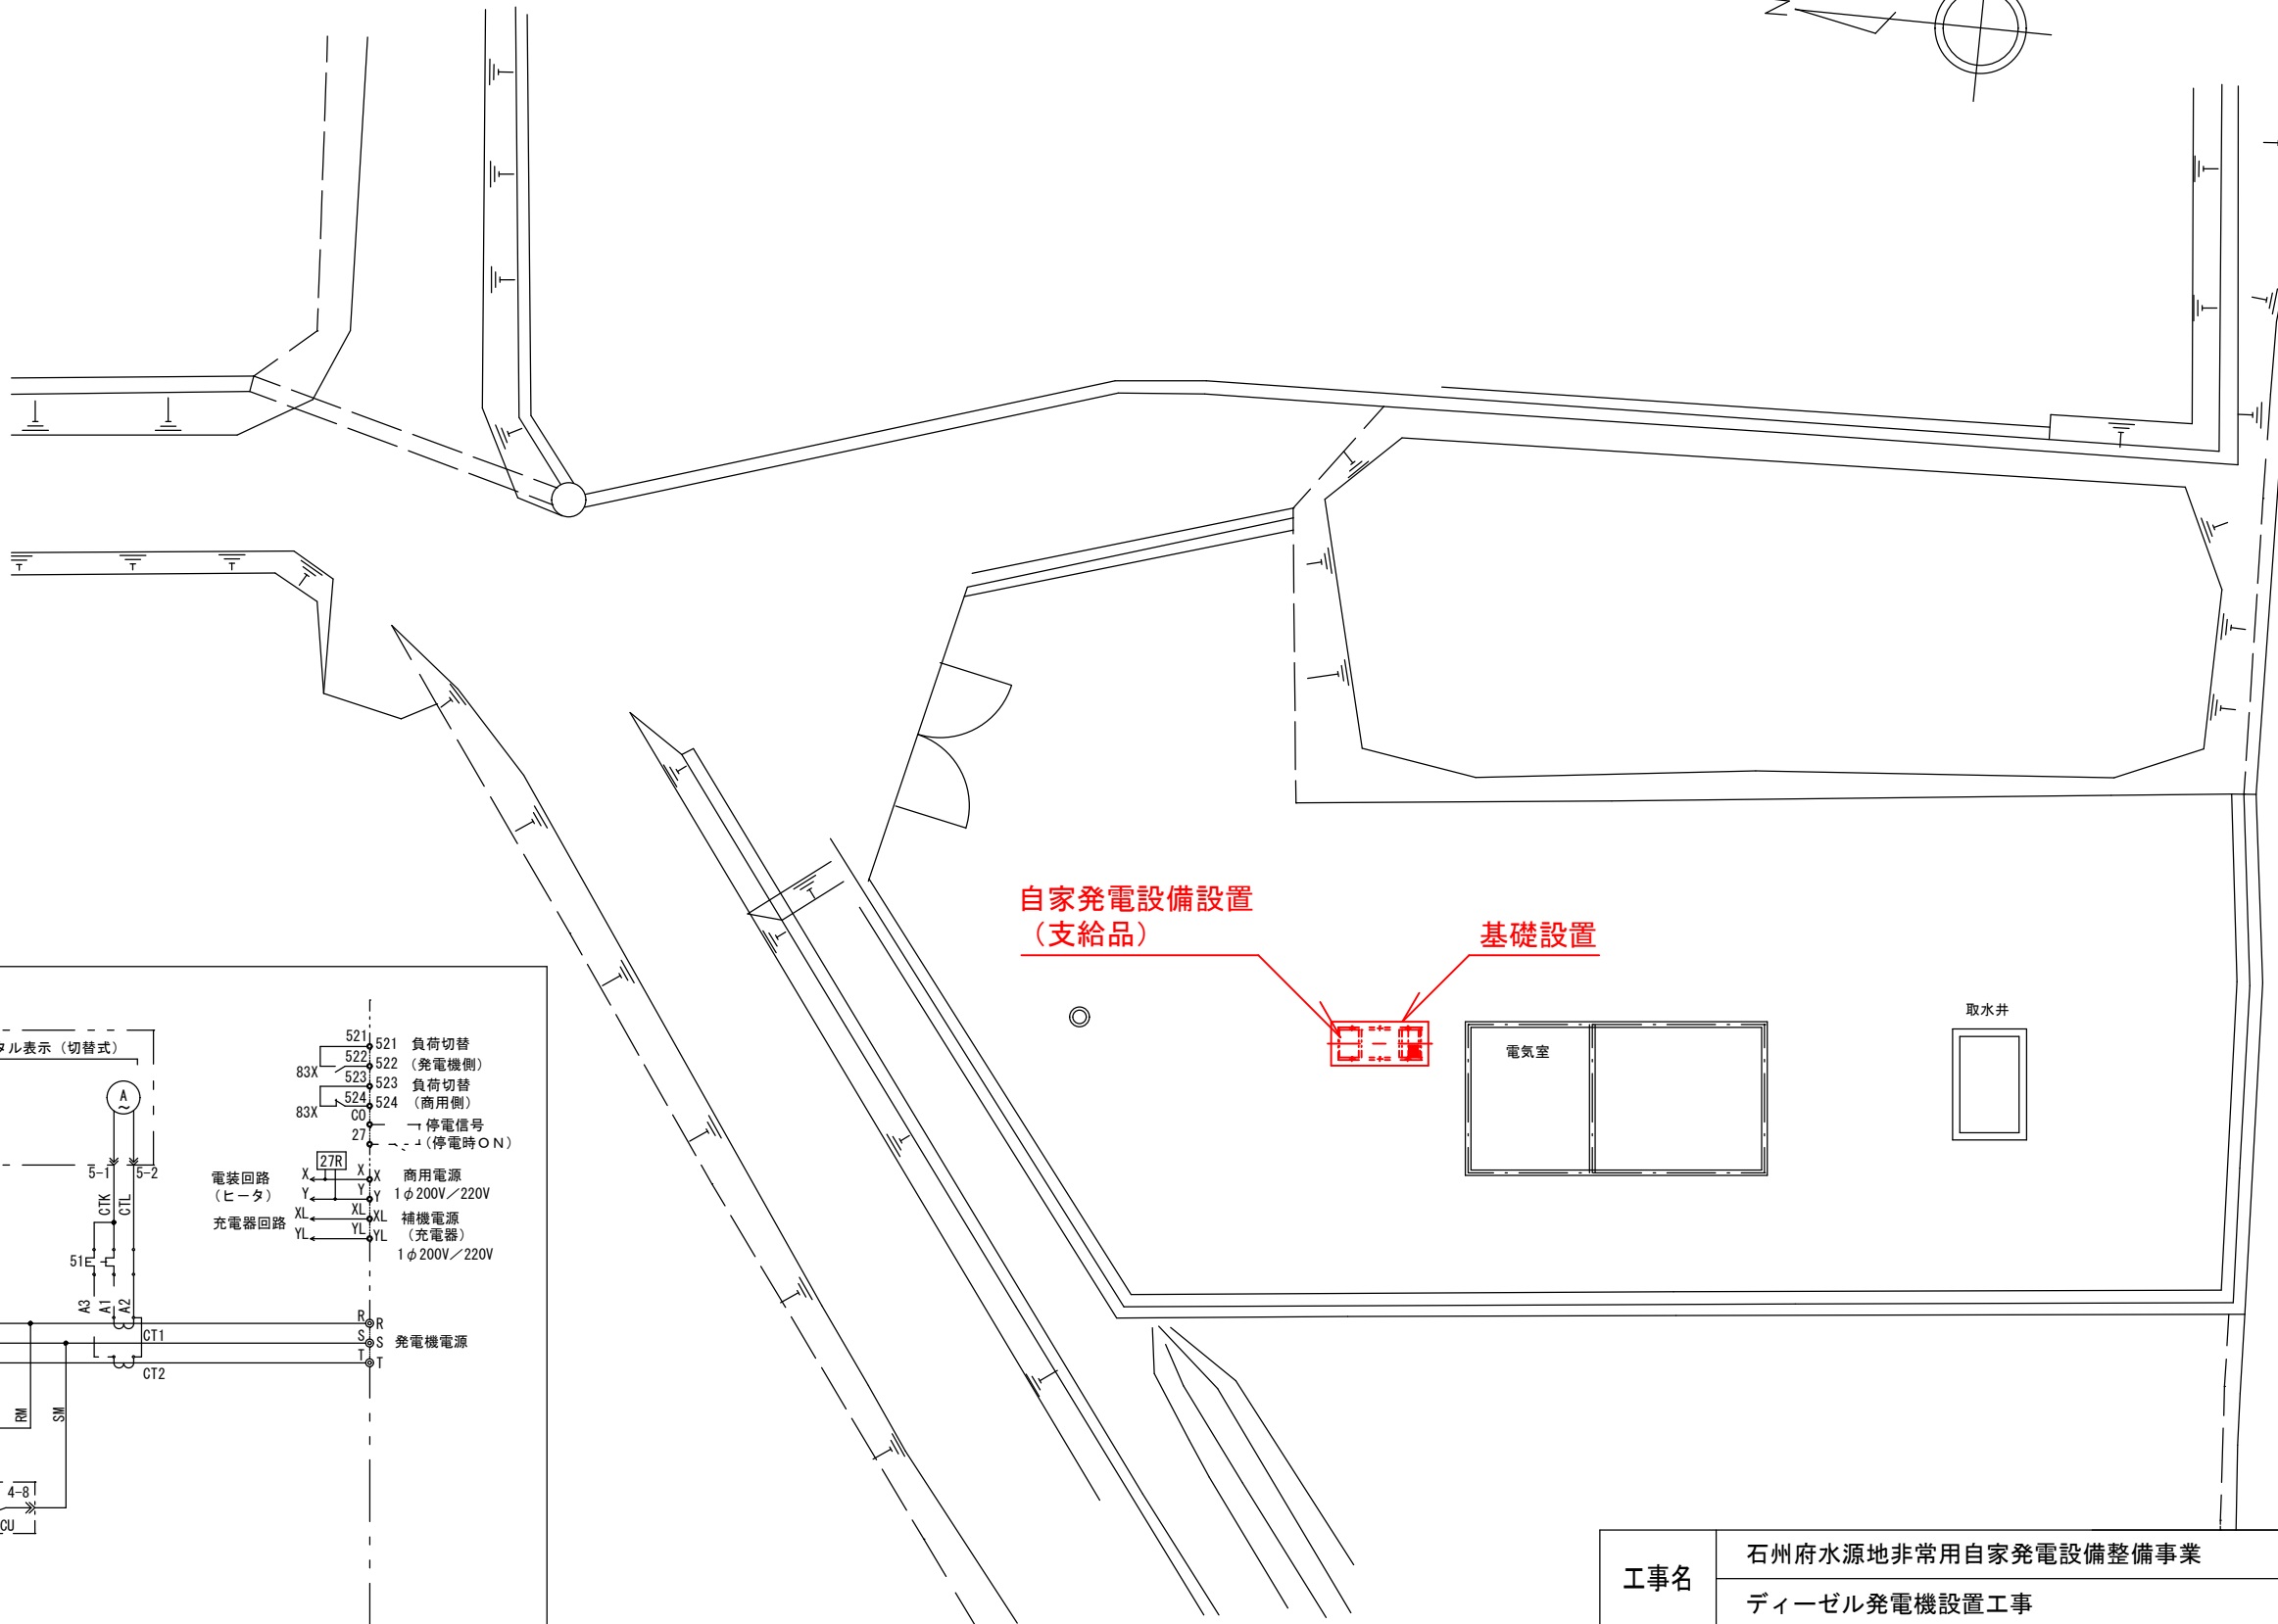

参考結線図

石州府水源地平面図 S=1 : 200


工事名	石州府水源地非常用自家発電設備整備事業		
	ディーゼル発電機設置工事		
縮 尺	図 示		
図面番号	1 / 2	整理番号	
設 計 年 月 日	令和 8 年 9 月 日		
完 成 年 月 日	令和 年 月 日		
米 子 市 上 下 水 道 局 浄 水 課			

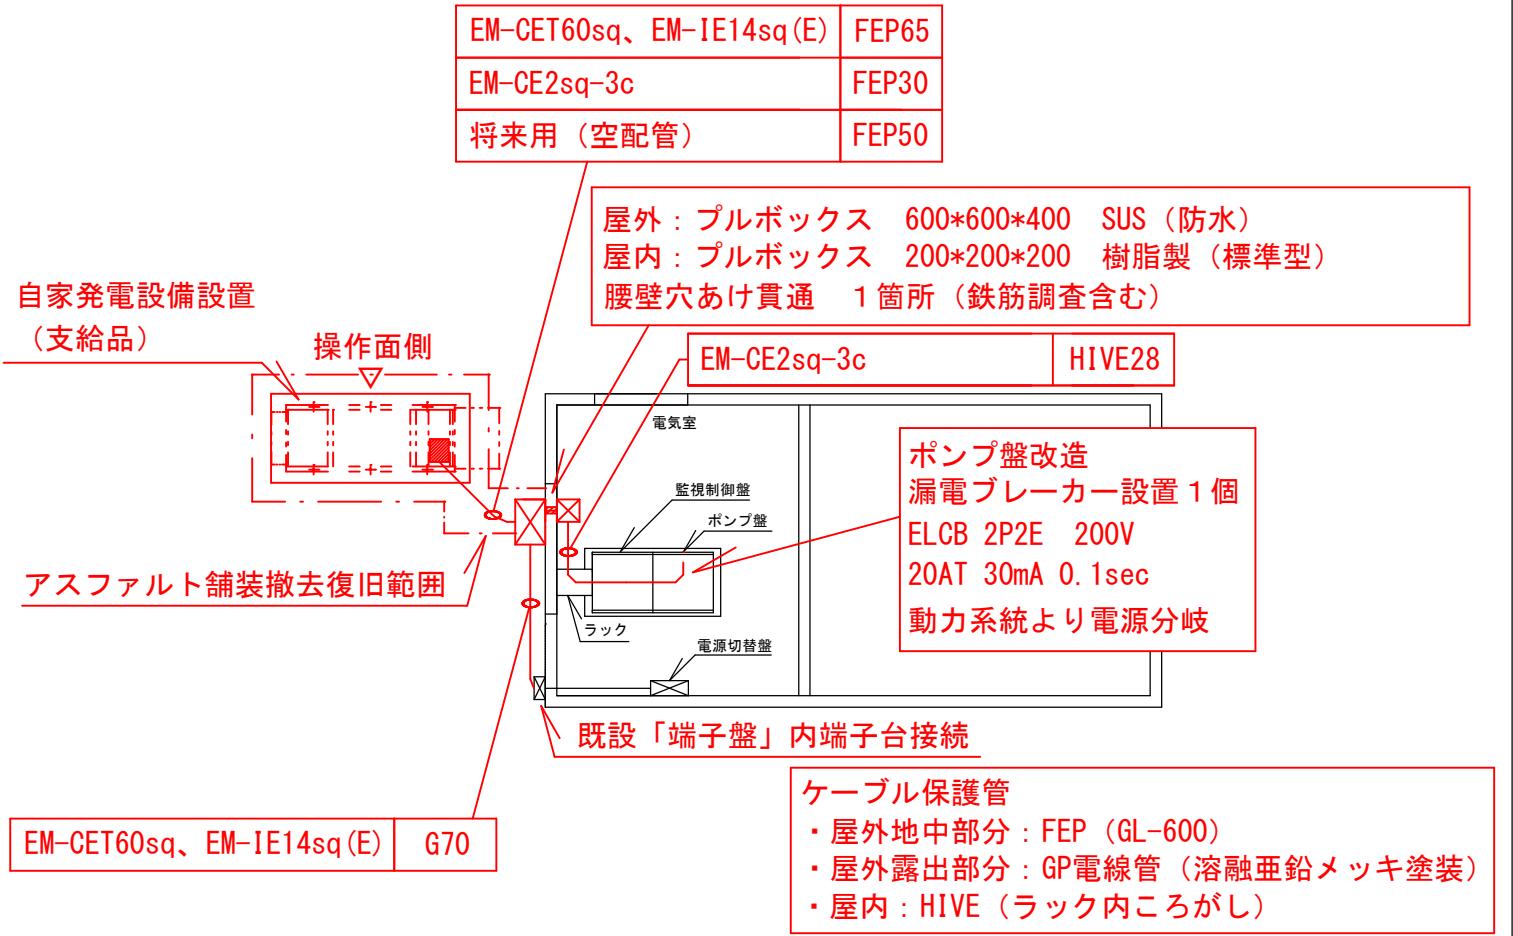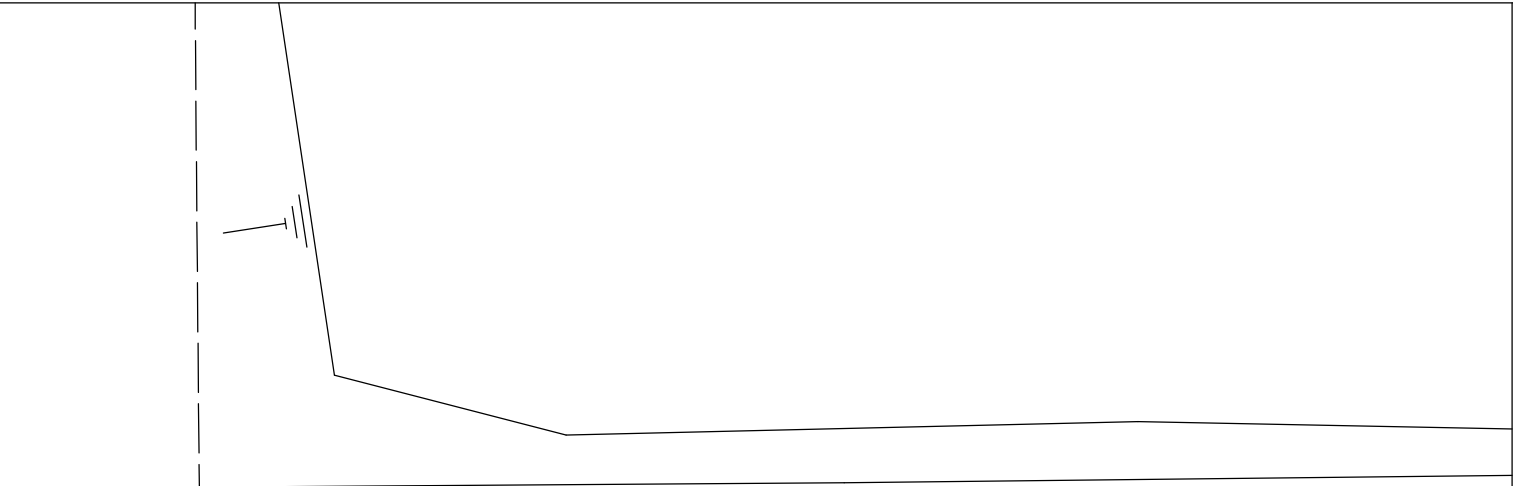


特記事項

- ・ 自家発電設備 (支給品) を設置すること。
- ・ 基礎サイズ 2630mm×1180mm×500mm (地上高300mm、埋込深さGL-200mm)
配筋D13@200W 捨てコン共

平面図 S=1 : 100

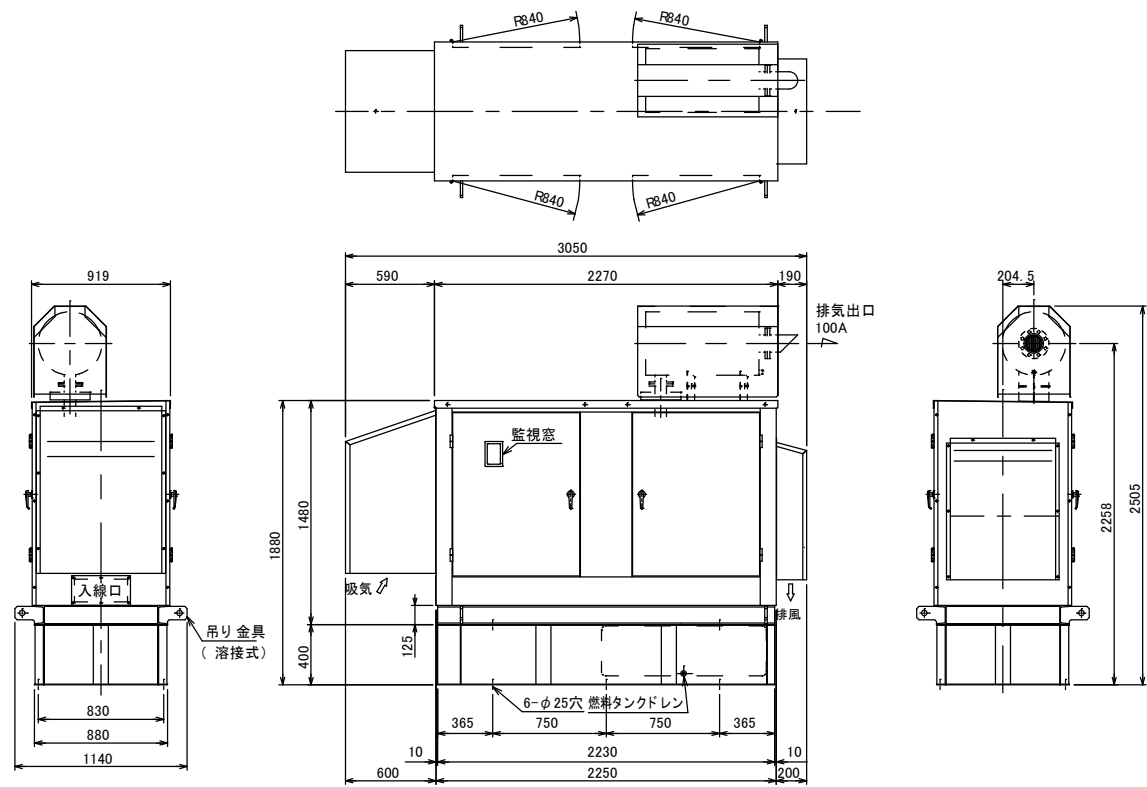

発電設備外形図 (S=1 / 50) (屋外仕様)

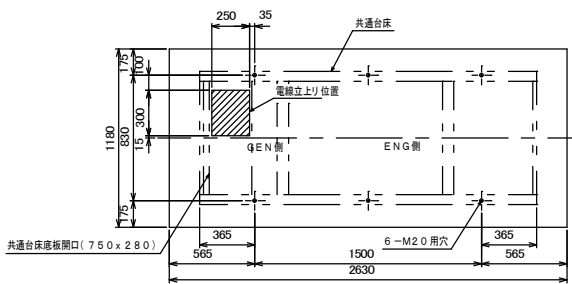

操作面側

基礎及び電線立上がり位置図 (S=1 / 50)

工事名	石州府水源地非常用自家発電設備整備事業			
	ディーゼル発電機設置工事			
縮 尺	図 示			
図面番号	2 / 2	整理番号		
設 計 年 月 日	令和 8 年 9 月	日		
完 成 年 月 日	令和 年	月	日	
米 子 市 上 下 水 道 局 浄 水 課				