


様式オ 添付用

自家用給水設備切替承認願

申請配管図面(縮尺 S=1/200)及び付近見取図

配管図面作成例

A~B 切替承認希望

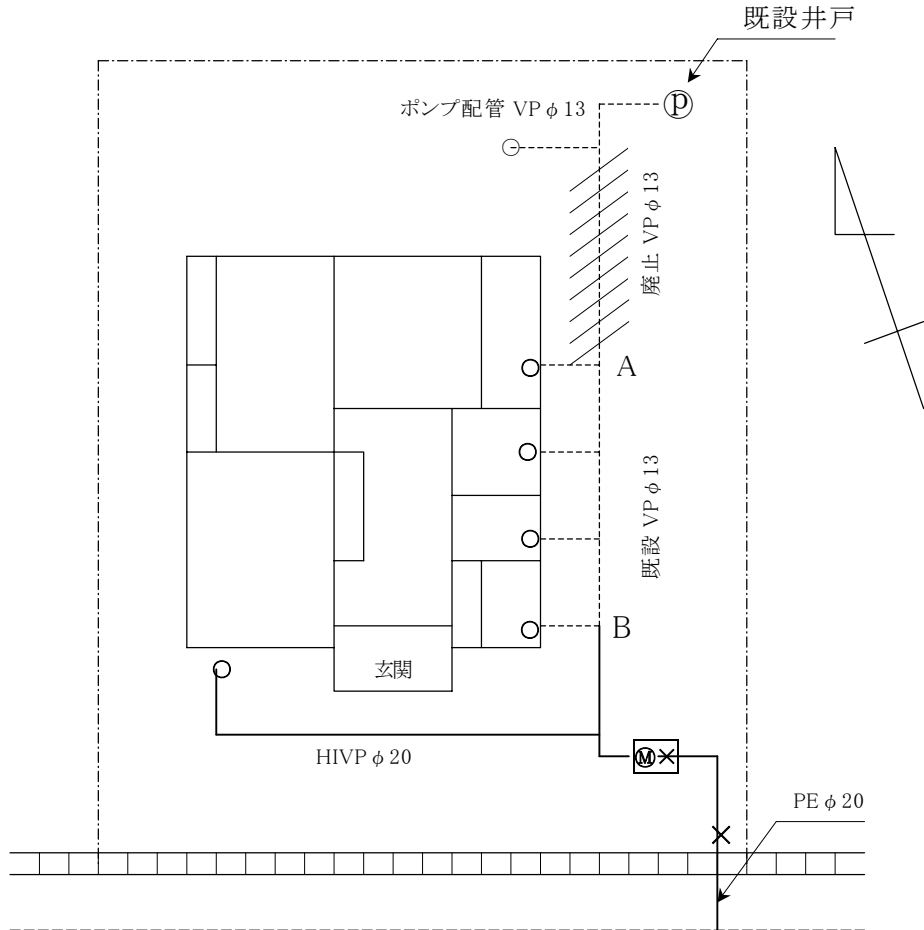

使用材料	名称	寸法	単位	設計	実施	名称	寸法	単位	設計	実施	名称	寸法	単位	設計	実施	
検査	年 月 日				結果			合格		不合格						