


様式才 添付用

## 自家用給水設備切替承認願

申請配管図面(縮尺 S=1/200)及び付近見取図

配管図面作成例

A～B 切替承認希望

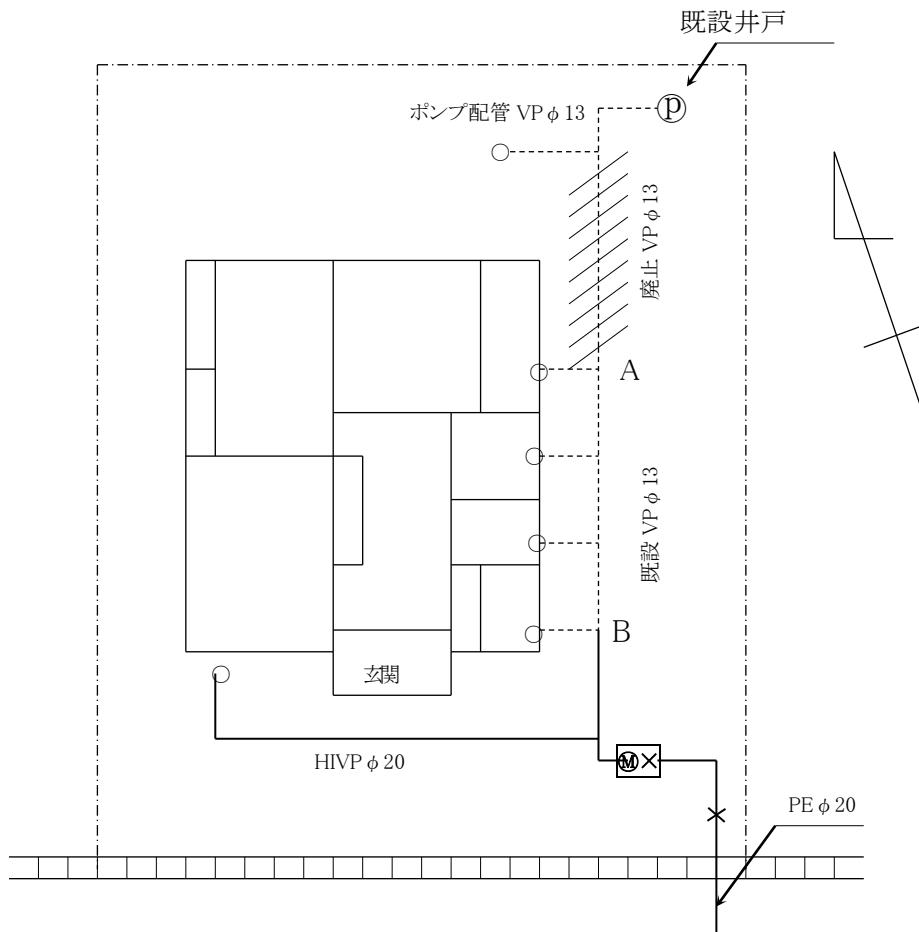

使 用 材 料	名 称	寸 法	単 位	設 計	実 施	名 称	寸 法	単 位	設 計	実 施	名 称	寸 法	単 位	設 計	実 施
検　查	年	月	日			結　果					合 格		不 合 格		