



令和5年度 配水管布設替工事箇所

(参考資料4)

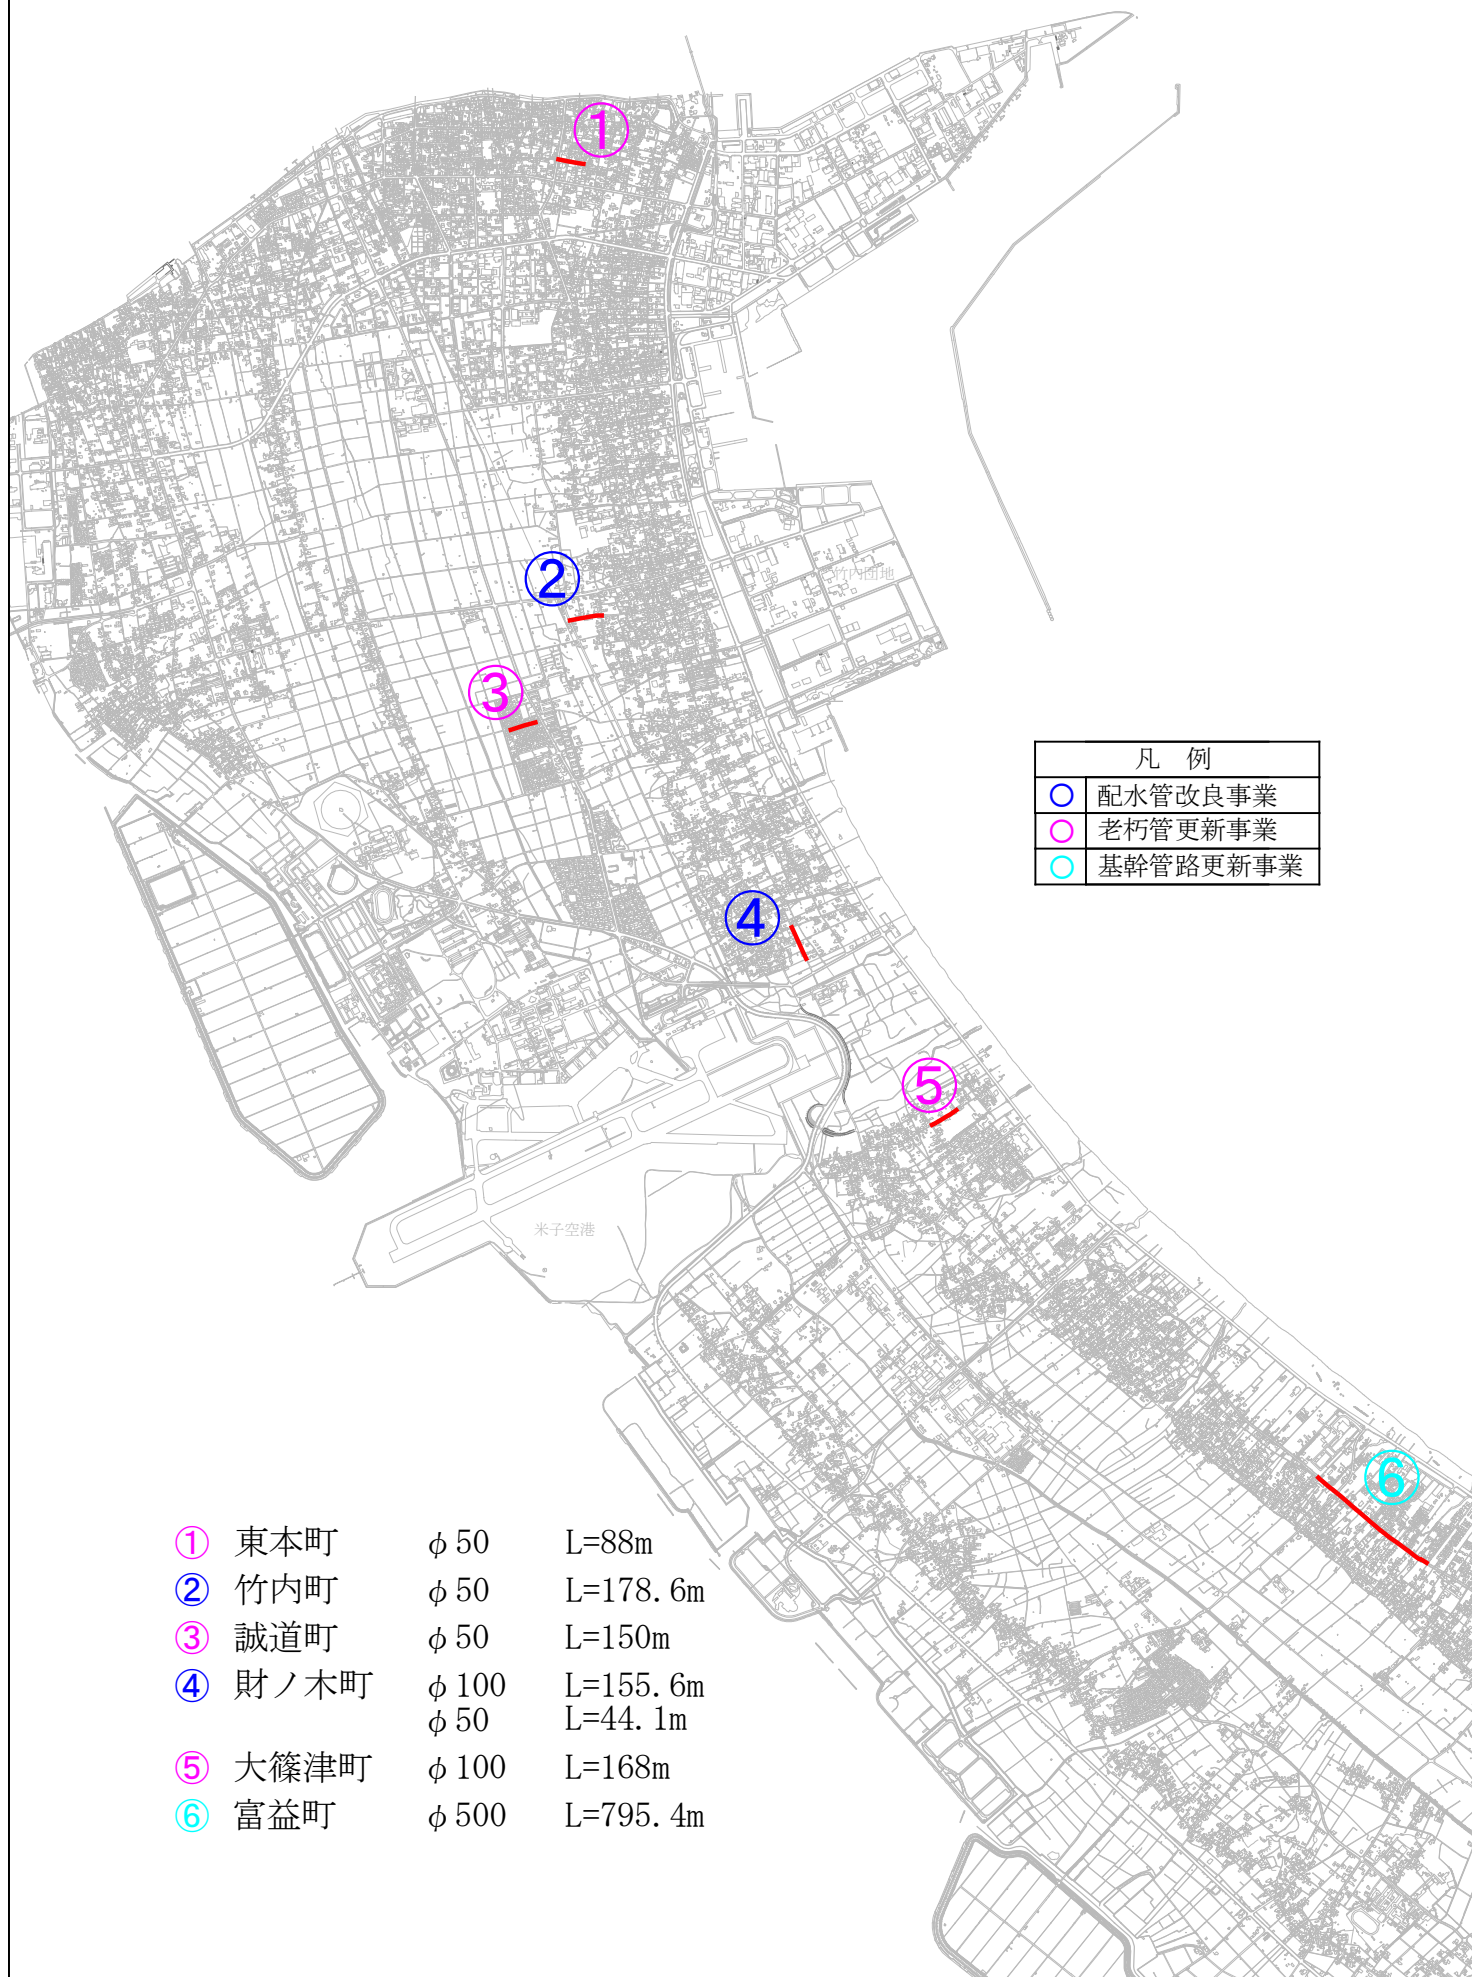

⑦ 安倍	φ 100	L=203.5m
⑧ 上後藤七丁目	φ 50	L=181m
⑨ 三本松三丁目	φ 50	L=280m
⑩ 旗ヶ崎一丁目	φ 50	L=250.6m
⑪ 旗ヶ崎二丁目	φ 50	L=293m

⑫ 米原三丁目	φ 50	L=147m
⑬ 祇園町二丁目	φ 50	L=50m
⑭ 車尾三丁目	φ 50	L=10.4m
⑮ 日吉津村日吉津	φ 50	L=80.4m
⑯ 東福原六丁目	φ 100	L=43.2m
	φ 50	L=34.6m
⑰ 榎原	φ 50	L=63m
⑱ 上福原五丁目	φ 100	L=18.3m
⑲ 熊党	φ 50	L=22.4m

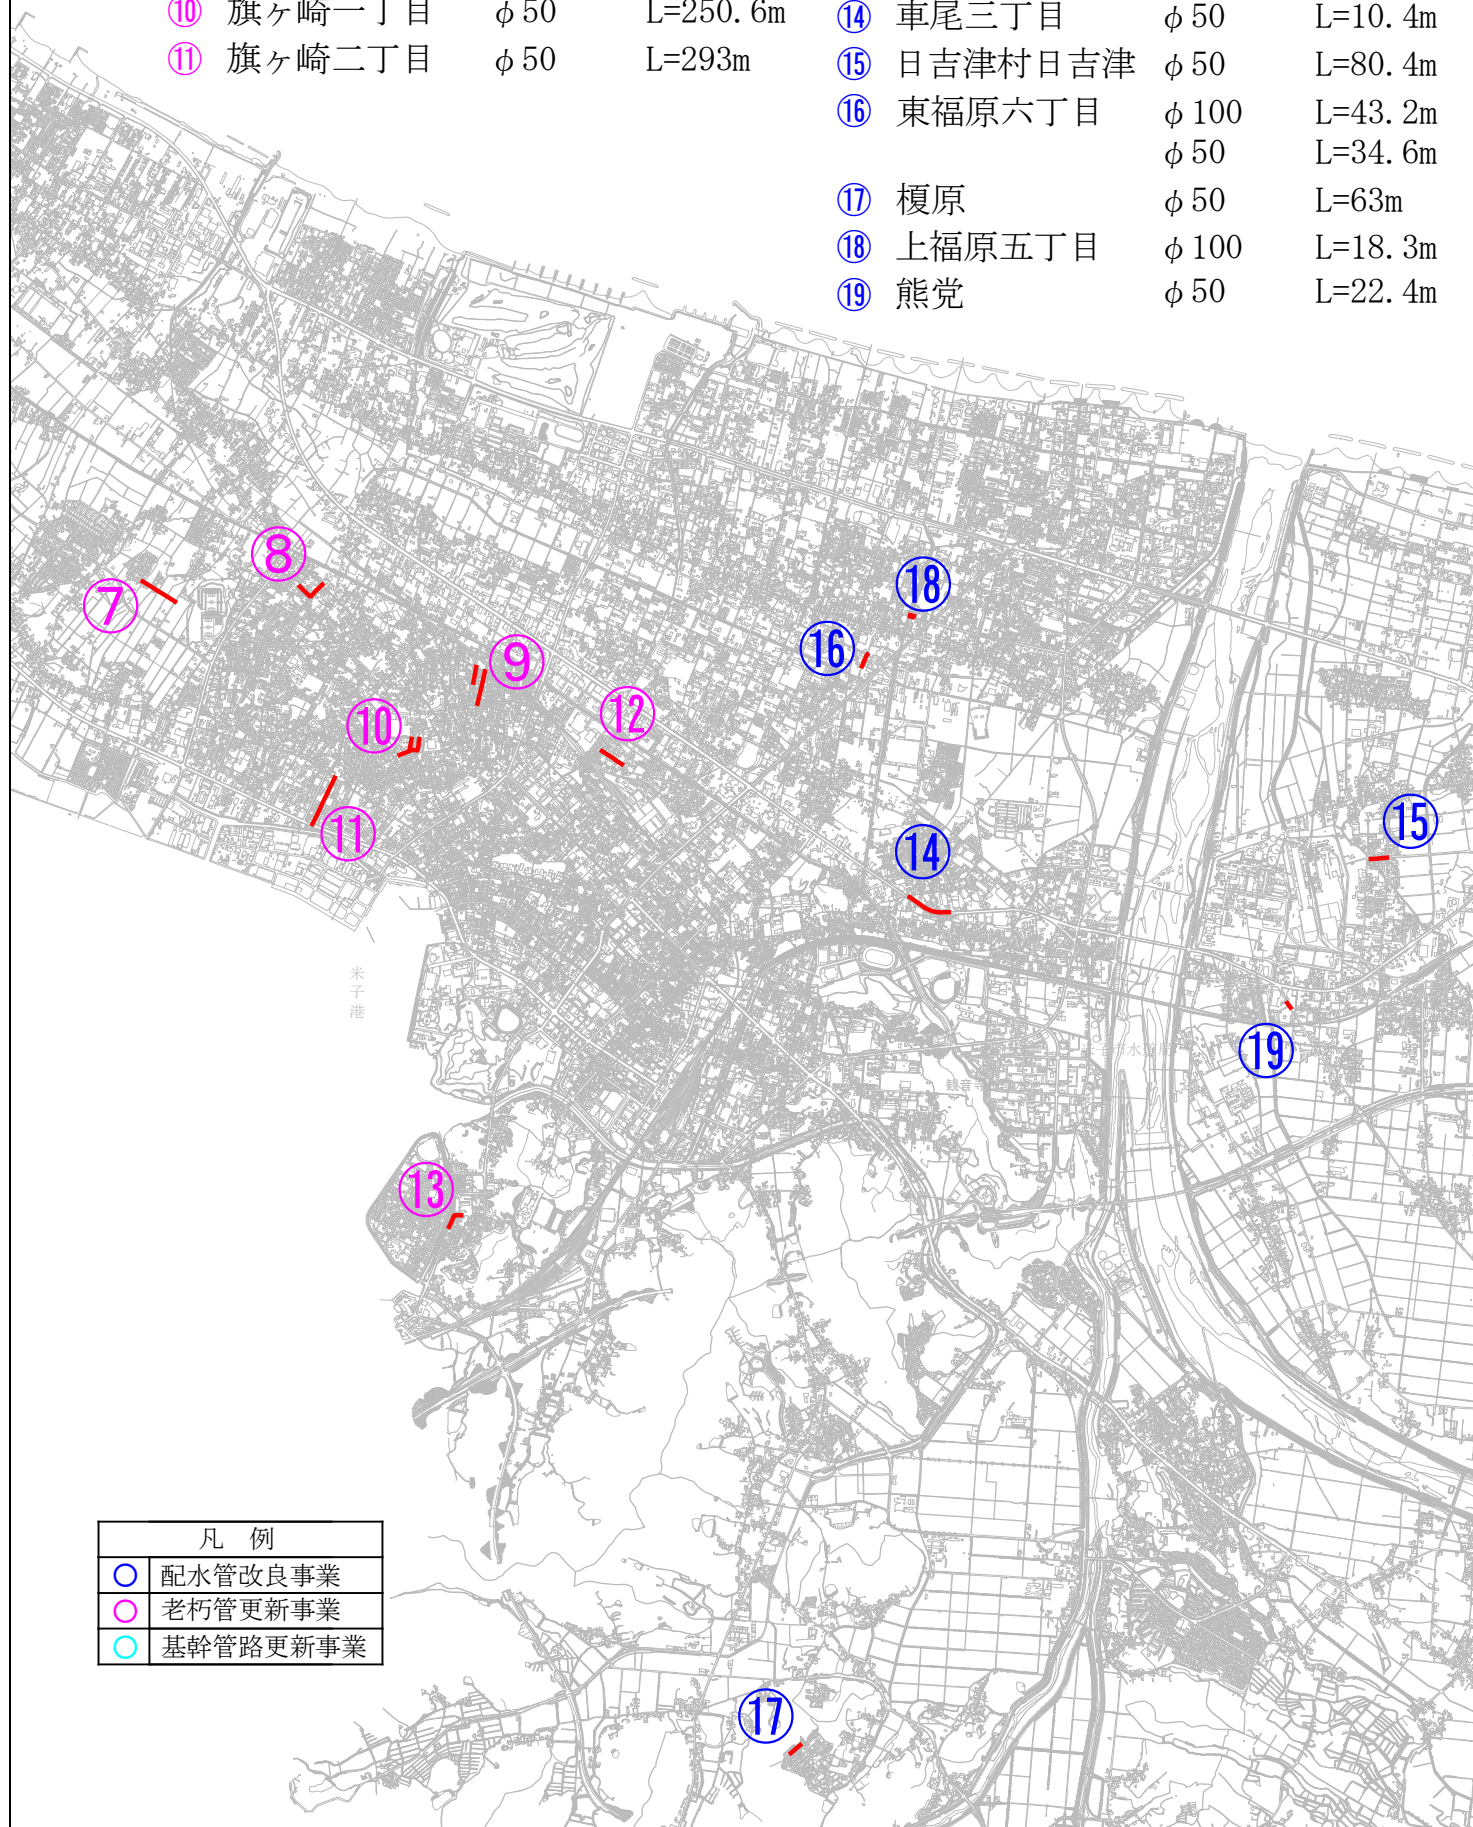

凡 例

○	配水管改良事業
○	老朽管更新事業
○	基幹管路更新事業