


仮設計画

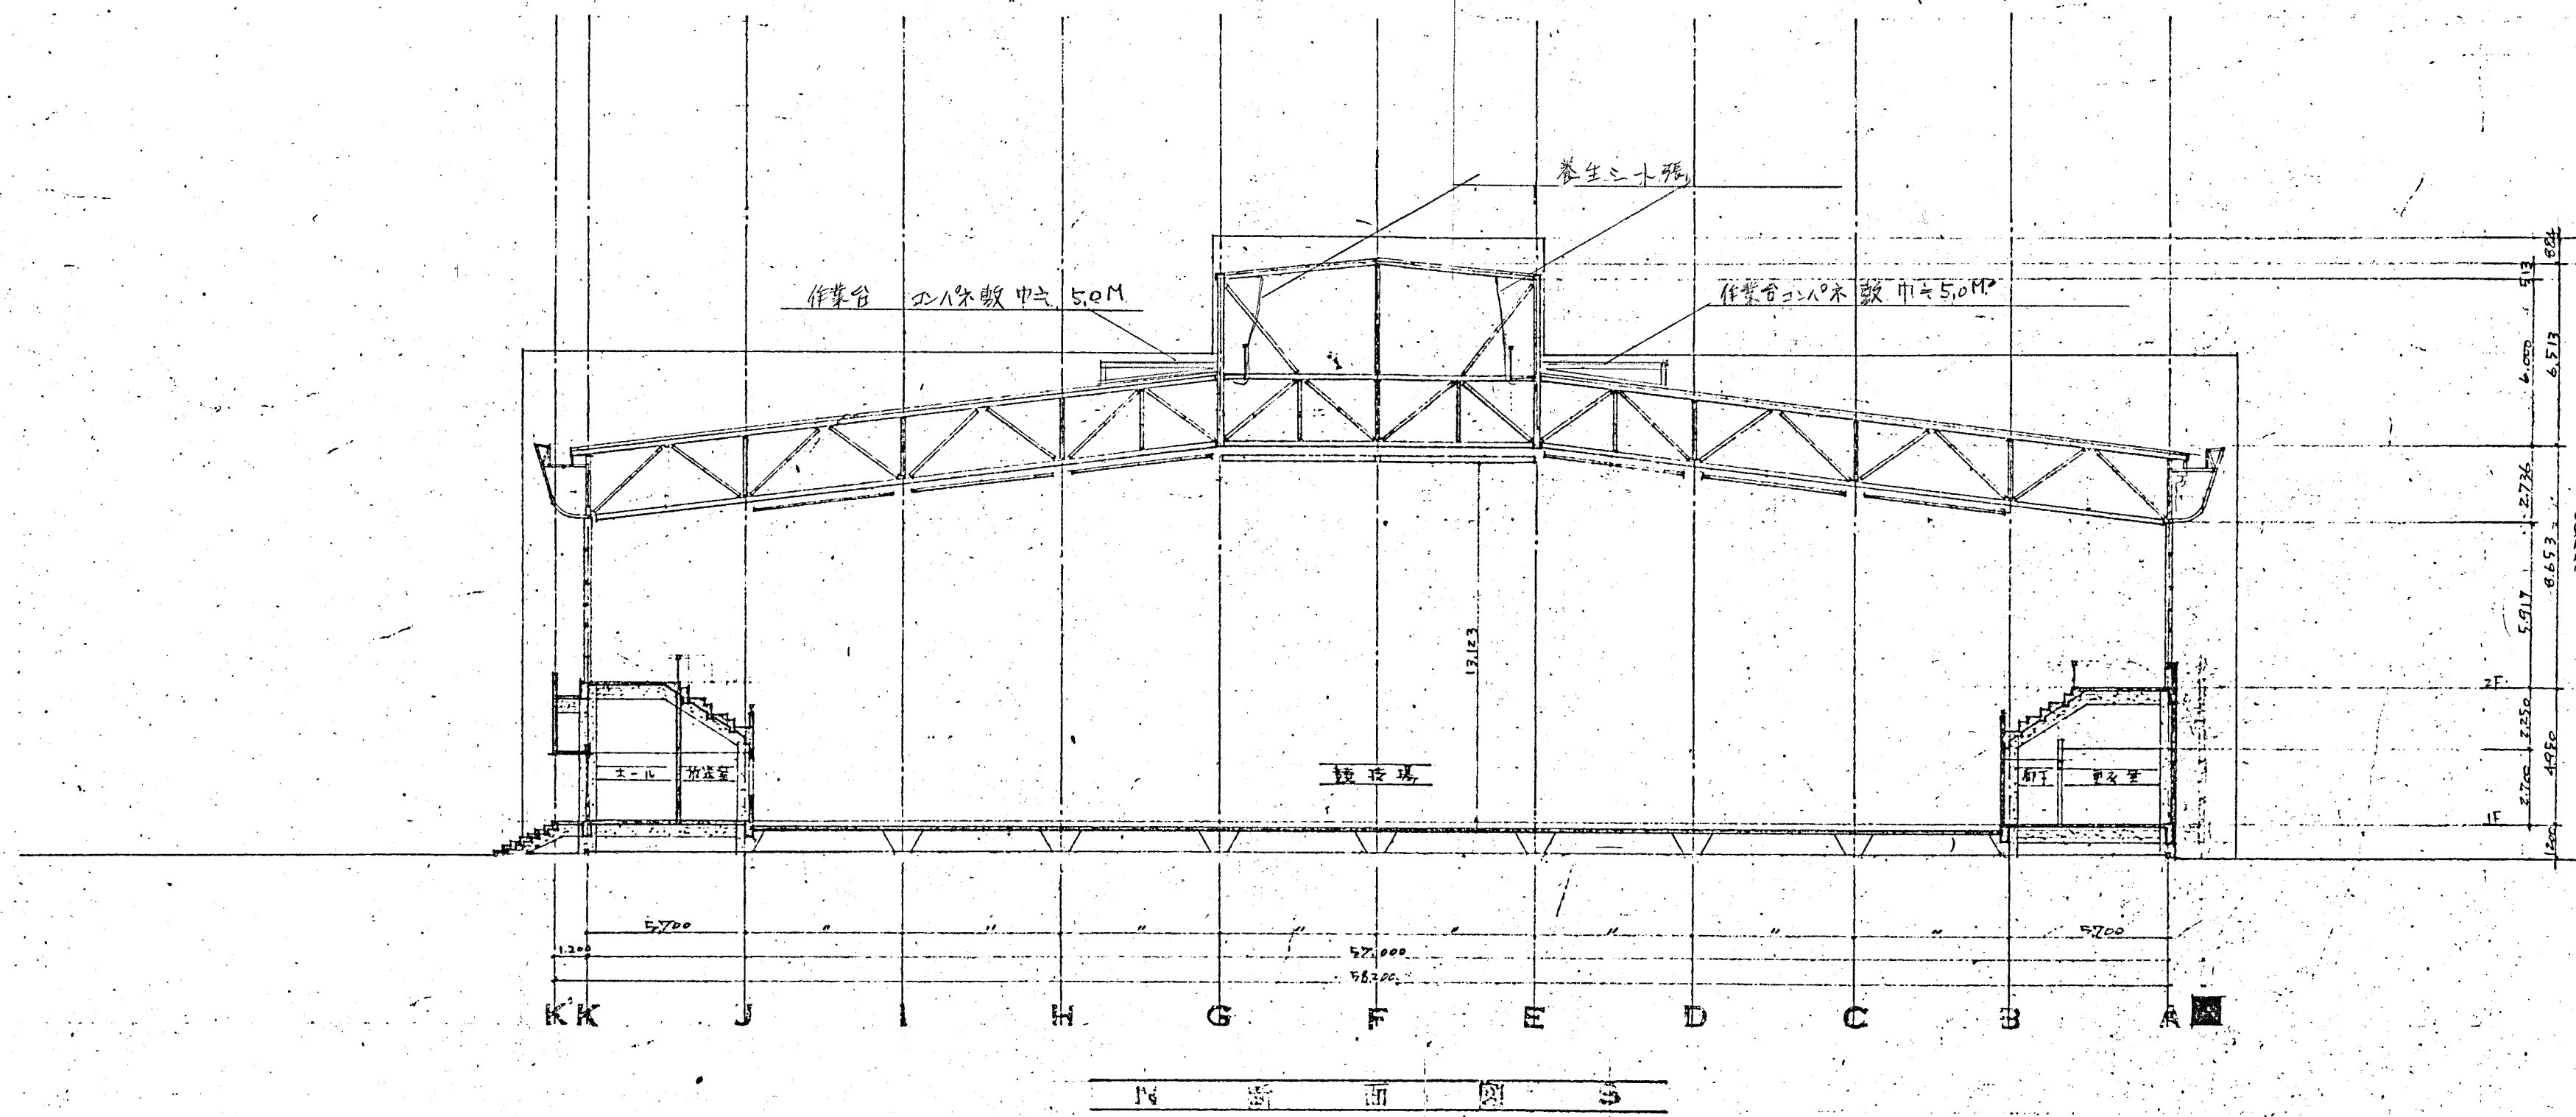

米子市民体育館新築工事	
断面図	1:200
作成 42.3.10 訂正	
設計指導 京都大学工学部 工学時1-1-1 建築学 09863号 棚橋 誠	
計画 建築研究協会一級建築士事務所 京都府知事登録(特)17号	
法人 京都府京都市左京区田中町 京都大学工学部建築学教室内 電話 0111 内線505	
岡山分室 岡山市中央町4番3号 電話 01688	10
鳥取分室 鳥取市東山町4番1号 電話 01337	