
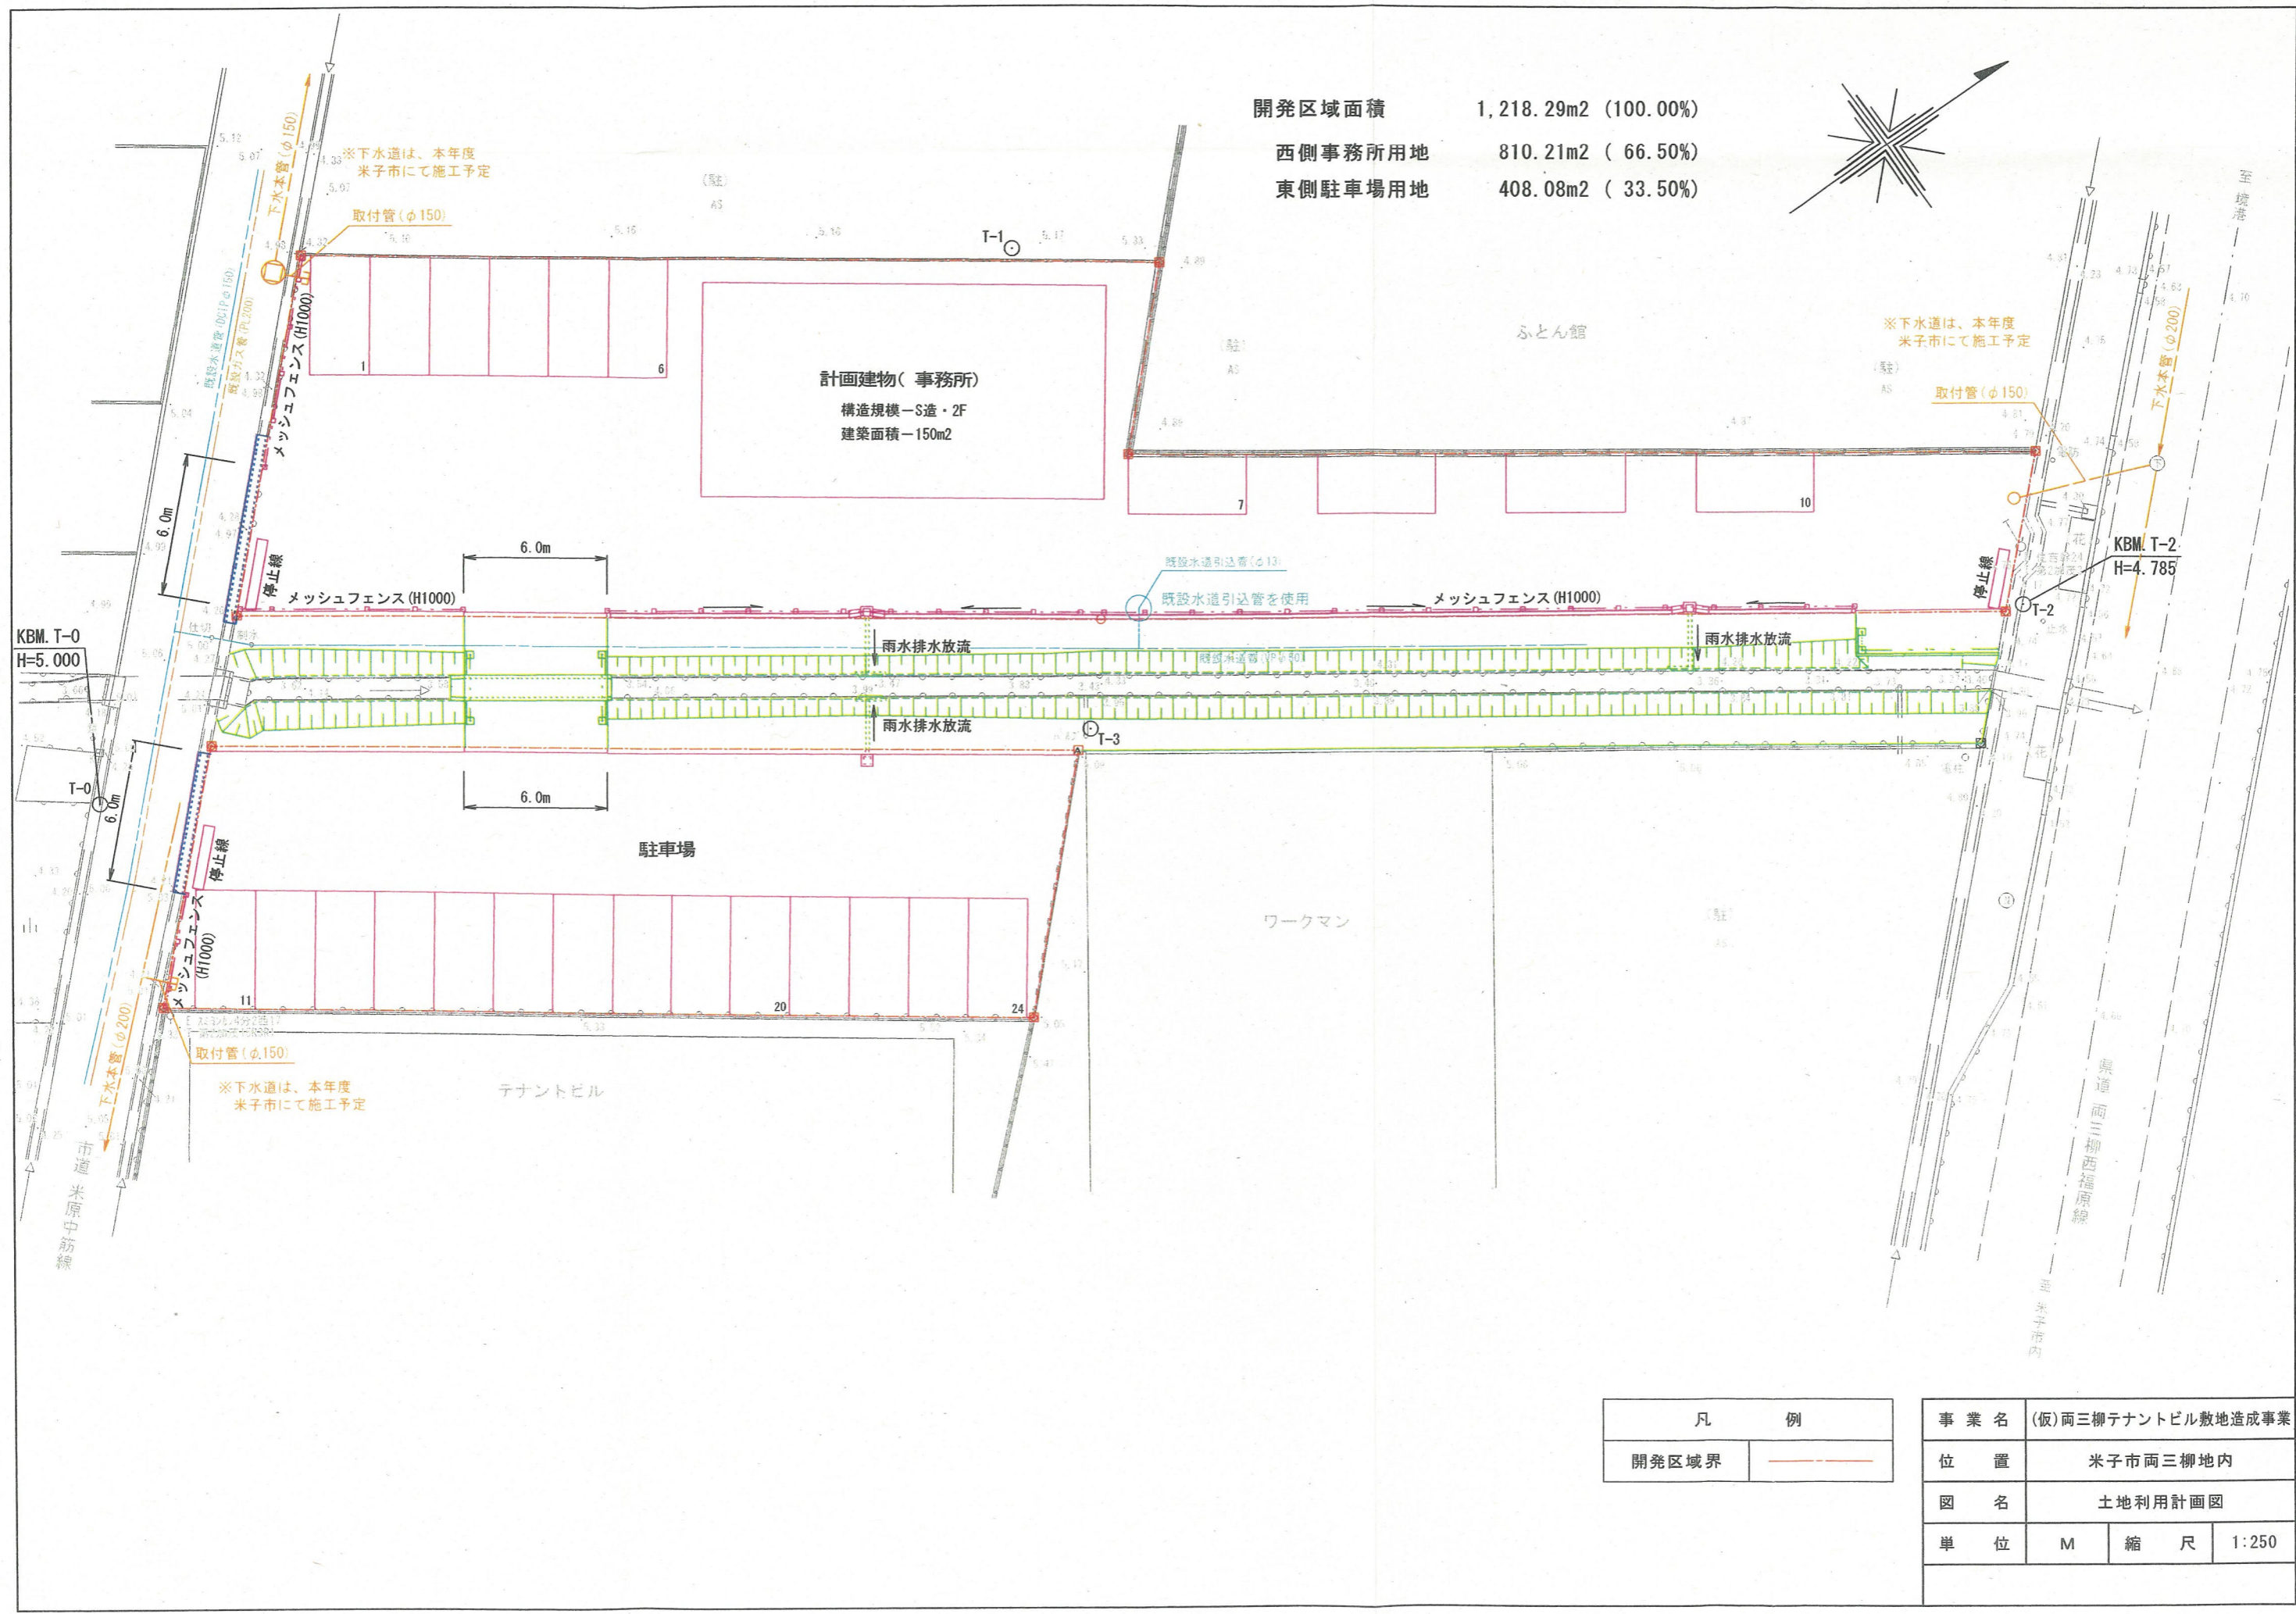


開発区域面積 1,218.29m² (100.00%)
 西側事務所用地 810.21m² (66.50%)
 東側駐車場用地 408.08m² (33.50%)

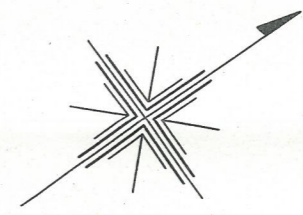

凡	例
開発区域界	

事業名	(仮)両三柳テナントビル敷地造成事業		
位置	米子市両三柳地内		
図名	土地利用計画図		
単位	M	縮尺	1:250