
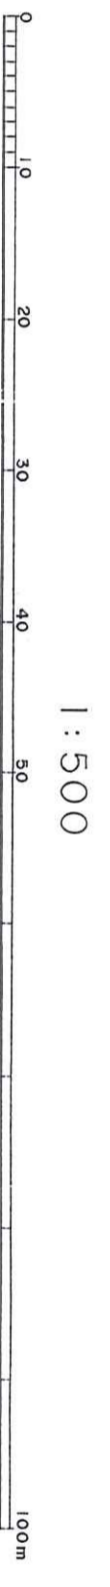
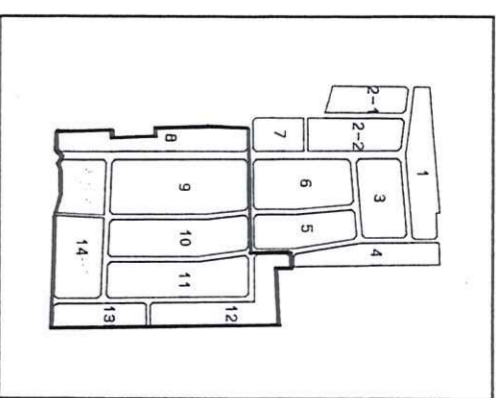
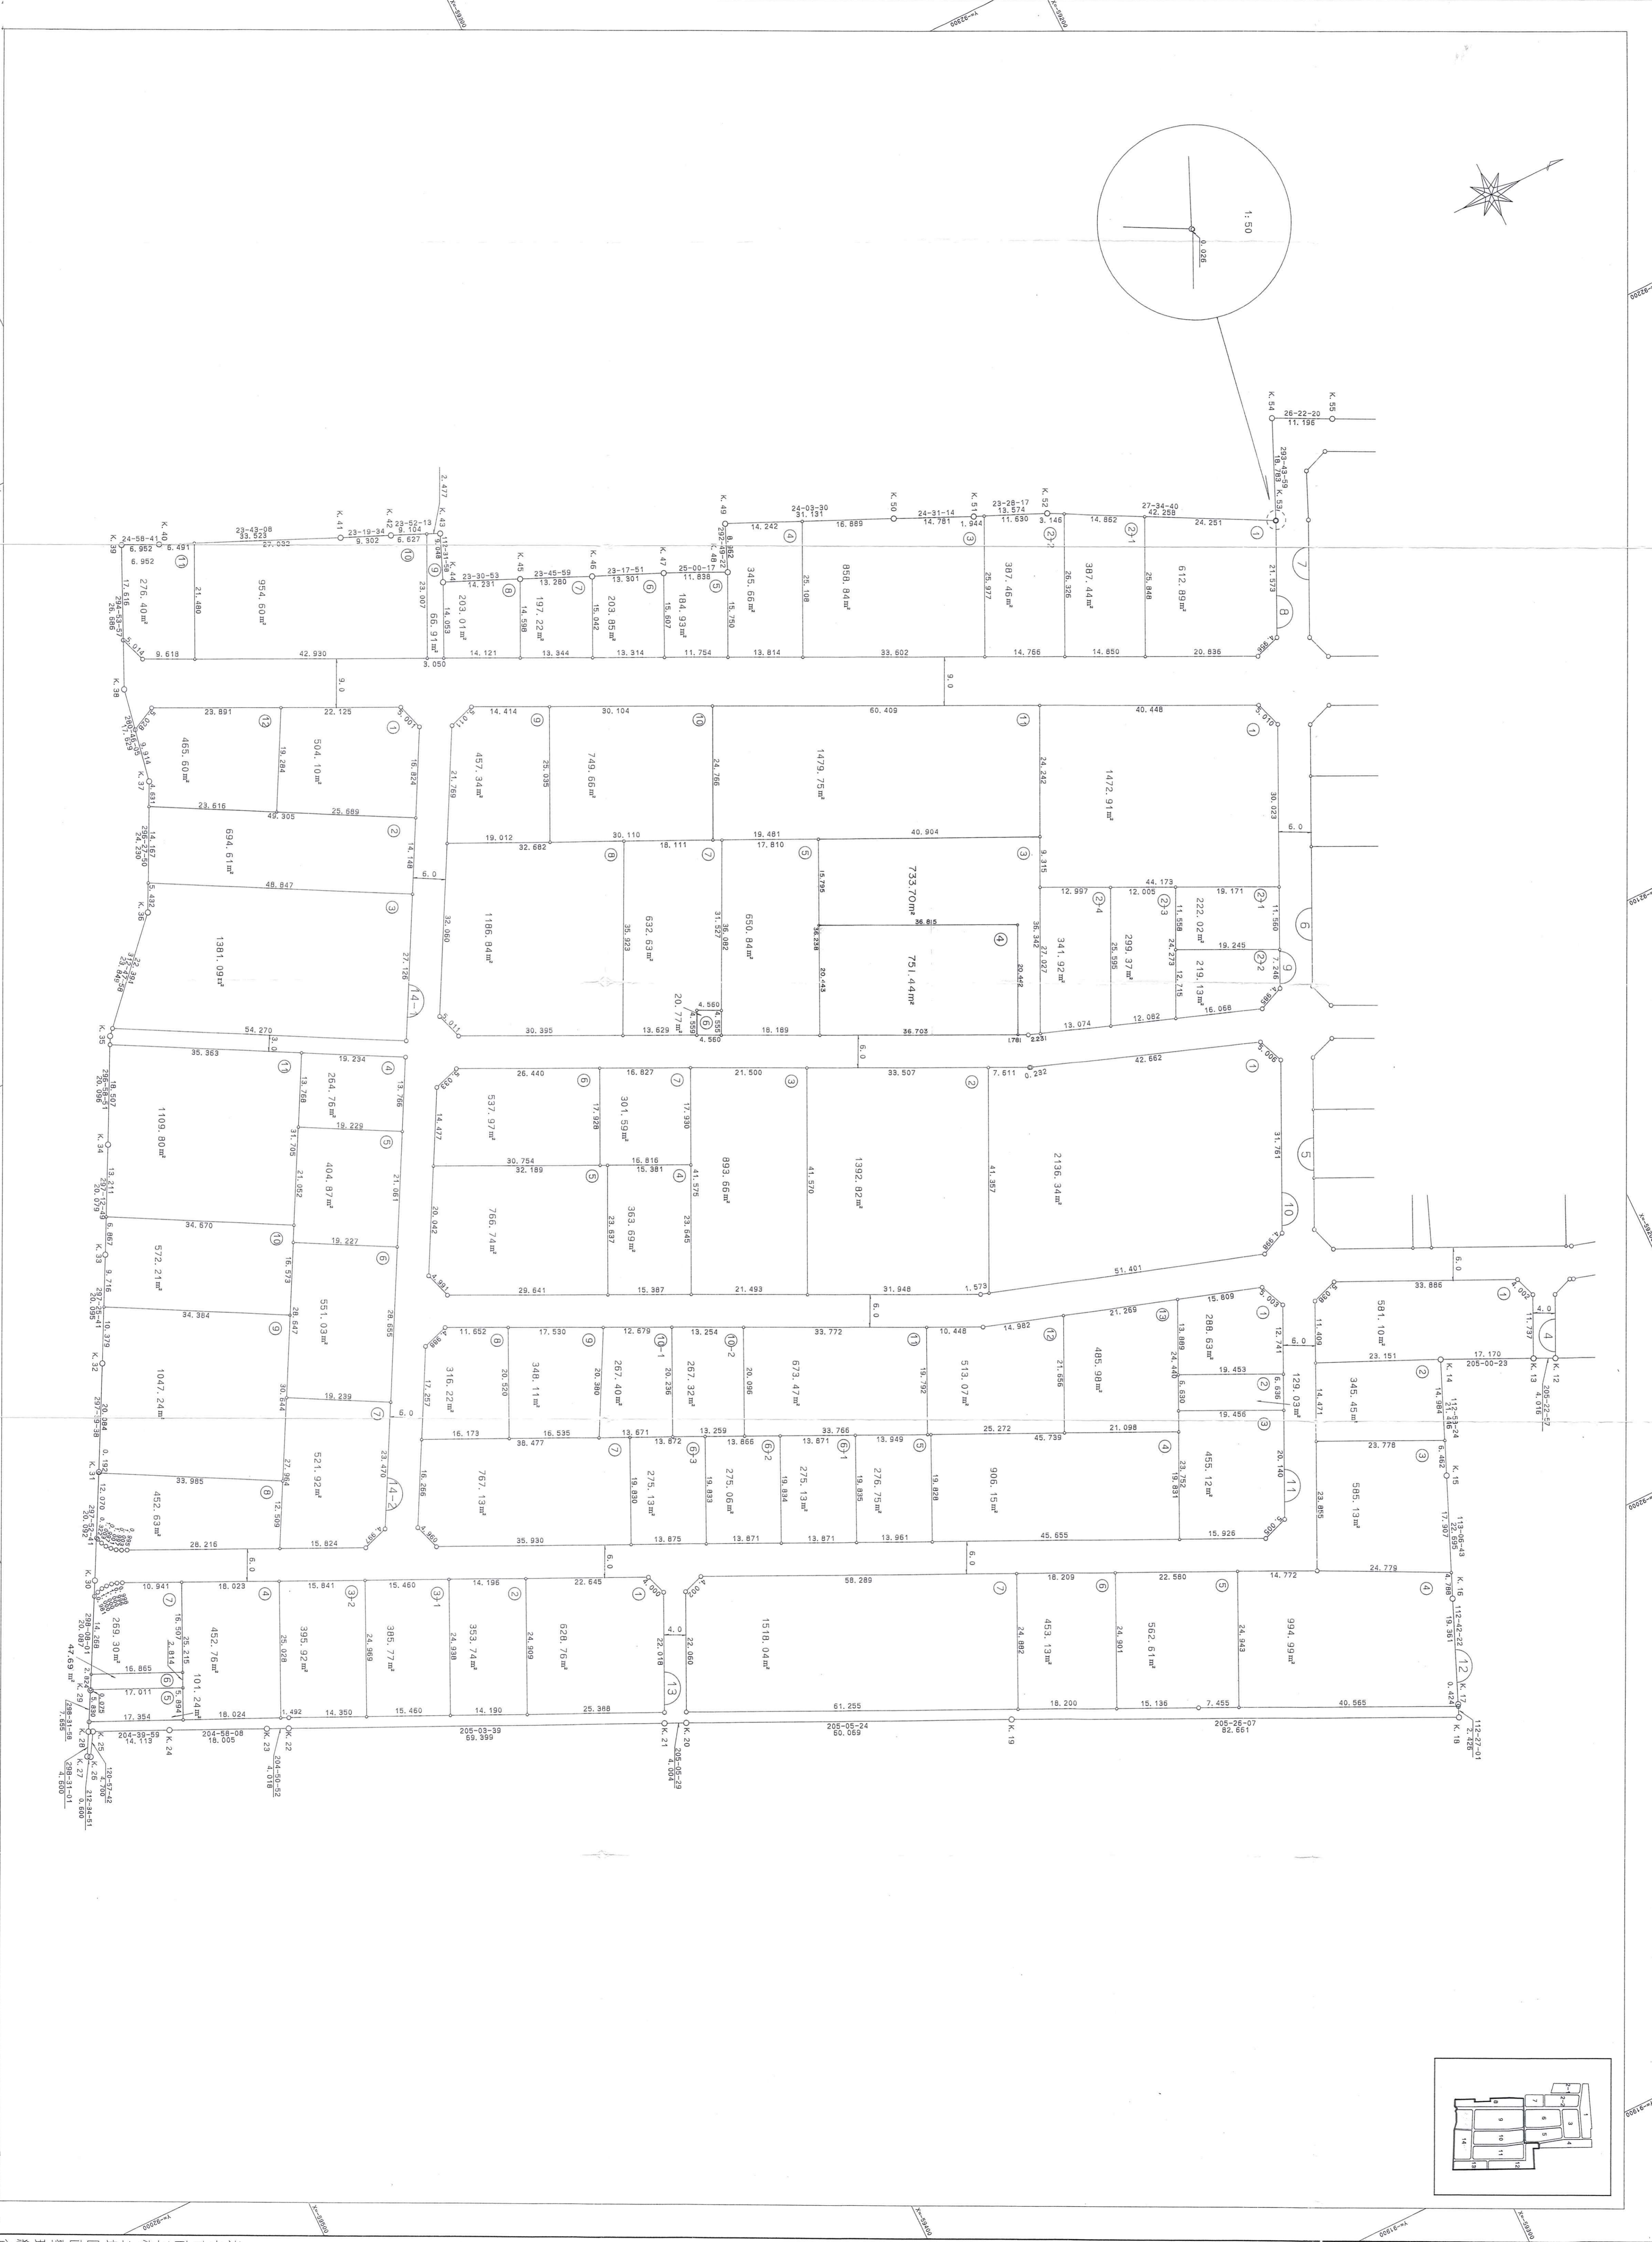
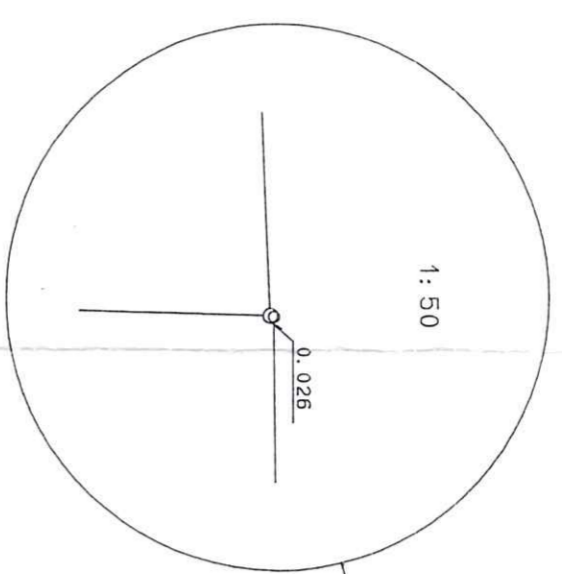


1 : 500

米子市両三柳土地地区画整理事業画地出来形確認測量原図

平成六年十一月測量

株式会社 日 本 区 画

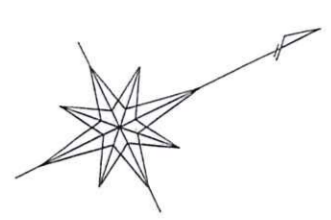

1 : 500

「この測量成果は、建設省国土交通院院長の承認を得て同院所管の測量簿及び測量成果を使用して得たものである(承認番号)平6中公第161号」

