


(注) 地図に示す区画は、土地の区画を明確にした不動産登記法所定の地図が備え付けられるまでの間、これに代わるものとして備え付けらるる図面を、土地の位置及び形状の概略を記載した図面です。

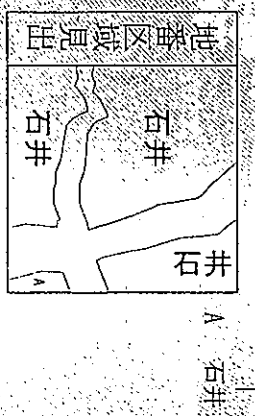

請求部分	所在	米子市石井字寺前		地番	853番1	
思縮力	1/6000	精度分		系番号又は記号		備付年月日(原図)
作成年月日				分類	地図に準ずる図面	補記事項
				種類	旧土地台帳附属地図	

103338

㊦ 853-5 ㊧

平成7年//月//日登記


地番	853-5
----	-------

地積測量図

土地の所在	米子市石井字寺前
-------	----------

地番	㊦ 853-5		
符号	底辺	高さ	倍面積
1	21.10	7.33	154.6630
2	21.10	1.18	24.8980
3	22.41	3.78	84.7098
4	22.41	3.56	79.7796
5	20.58	2.08	42.8064
6	19.49	13.86	270.1314
計			656.9882
面積			328.49410
地積			328 m <sup>2</sup>

地番	㊧ 853-1	
公簿		581
総計	㊦	328.49410
残地		252.50590
地積		252 m <sup>2</sup>

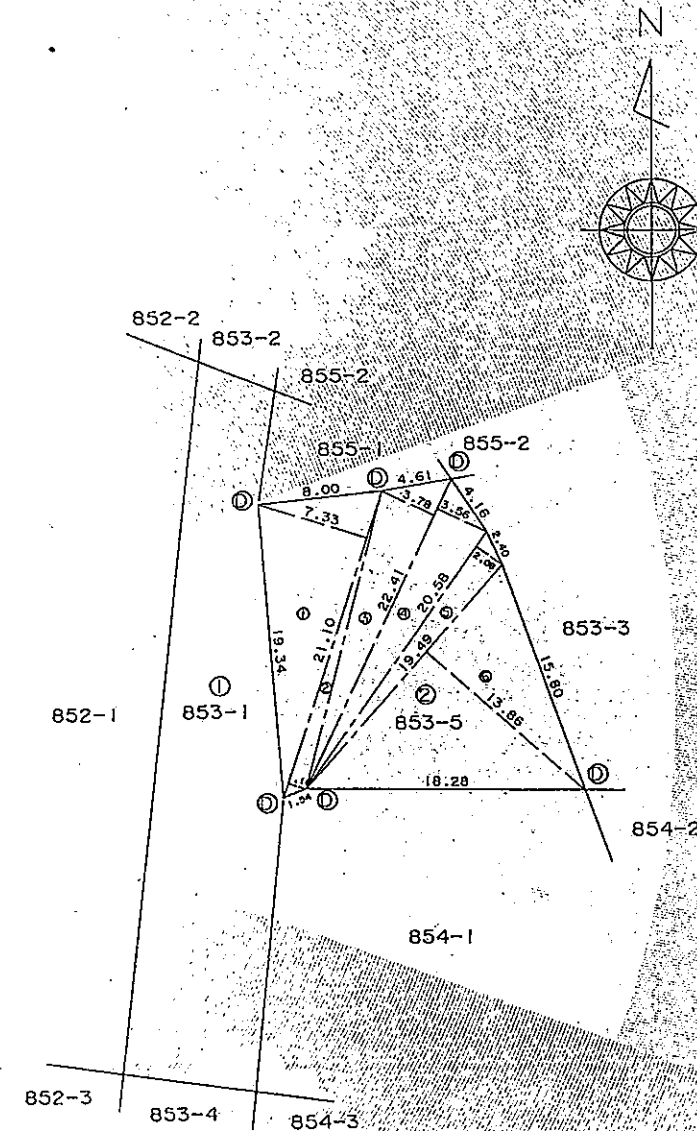

境界点	境界標の種類
(A)	石標
(B)	金底鉄
(C)	コンクリート杭
(D)	プラスチック杭
(E)	刻ミ

作製者

申請人  
委託者

縮尺 1 / 500