


| | | |
|---|---|---|
| 1 | 2 | 3 |
| 6 | 7 | 8 |

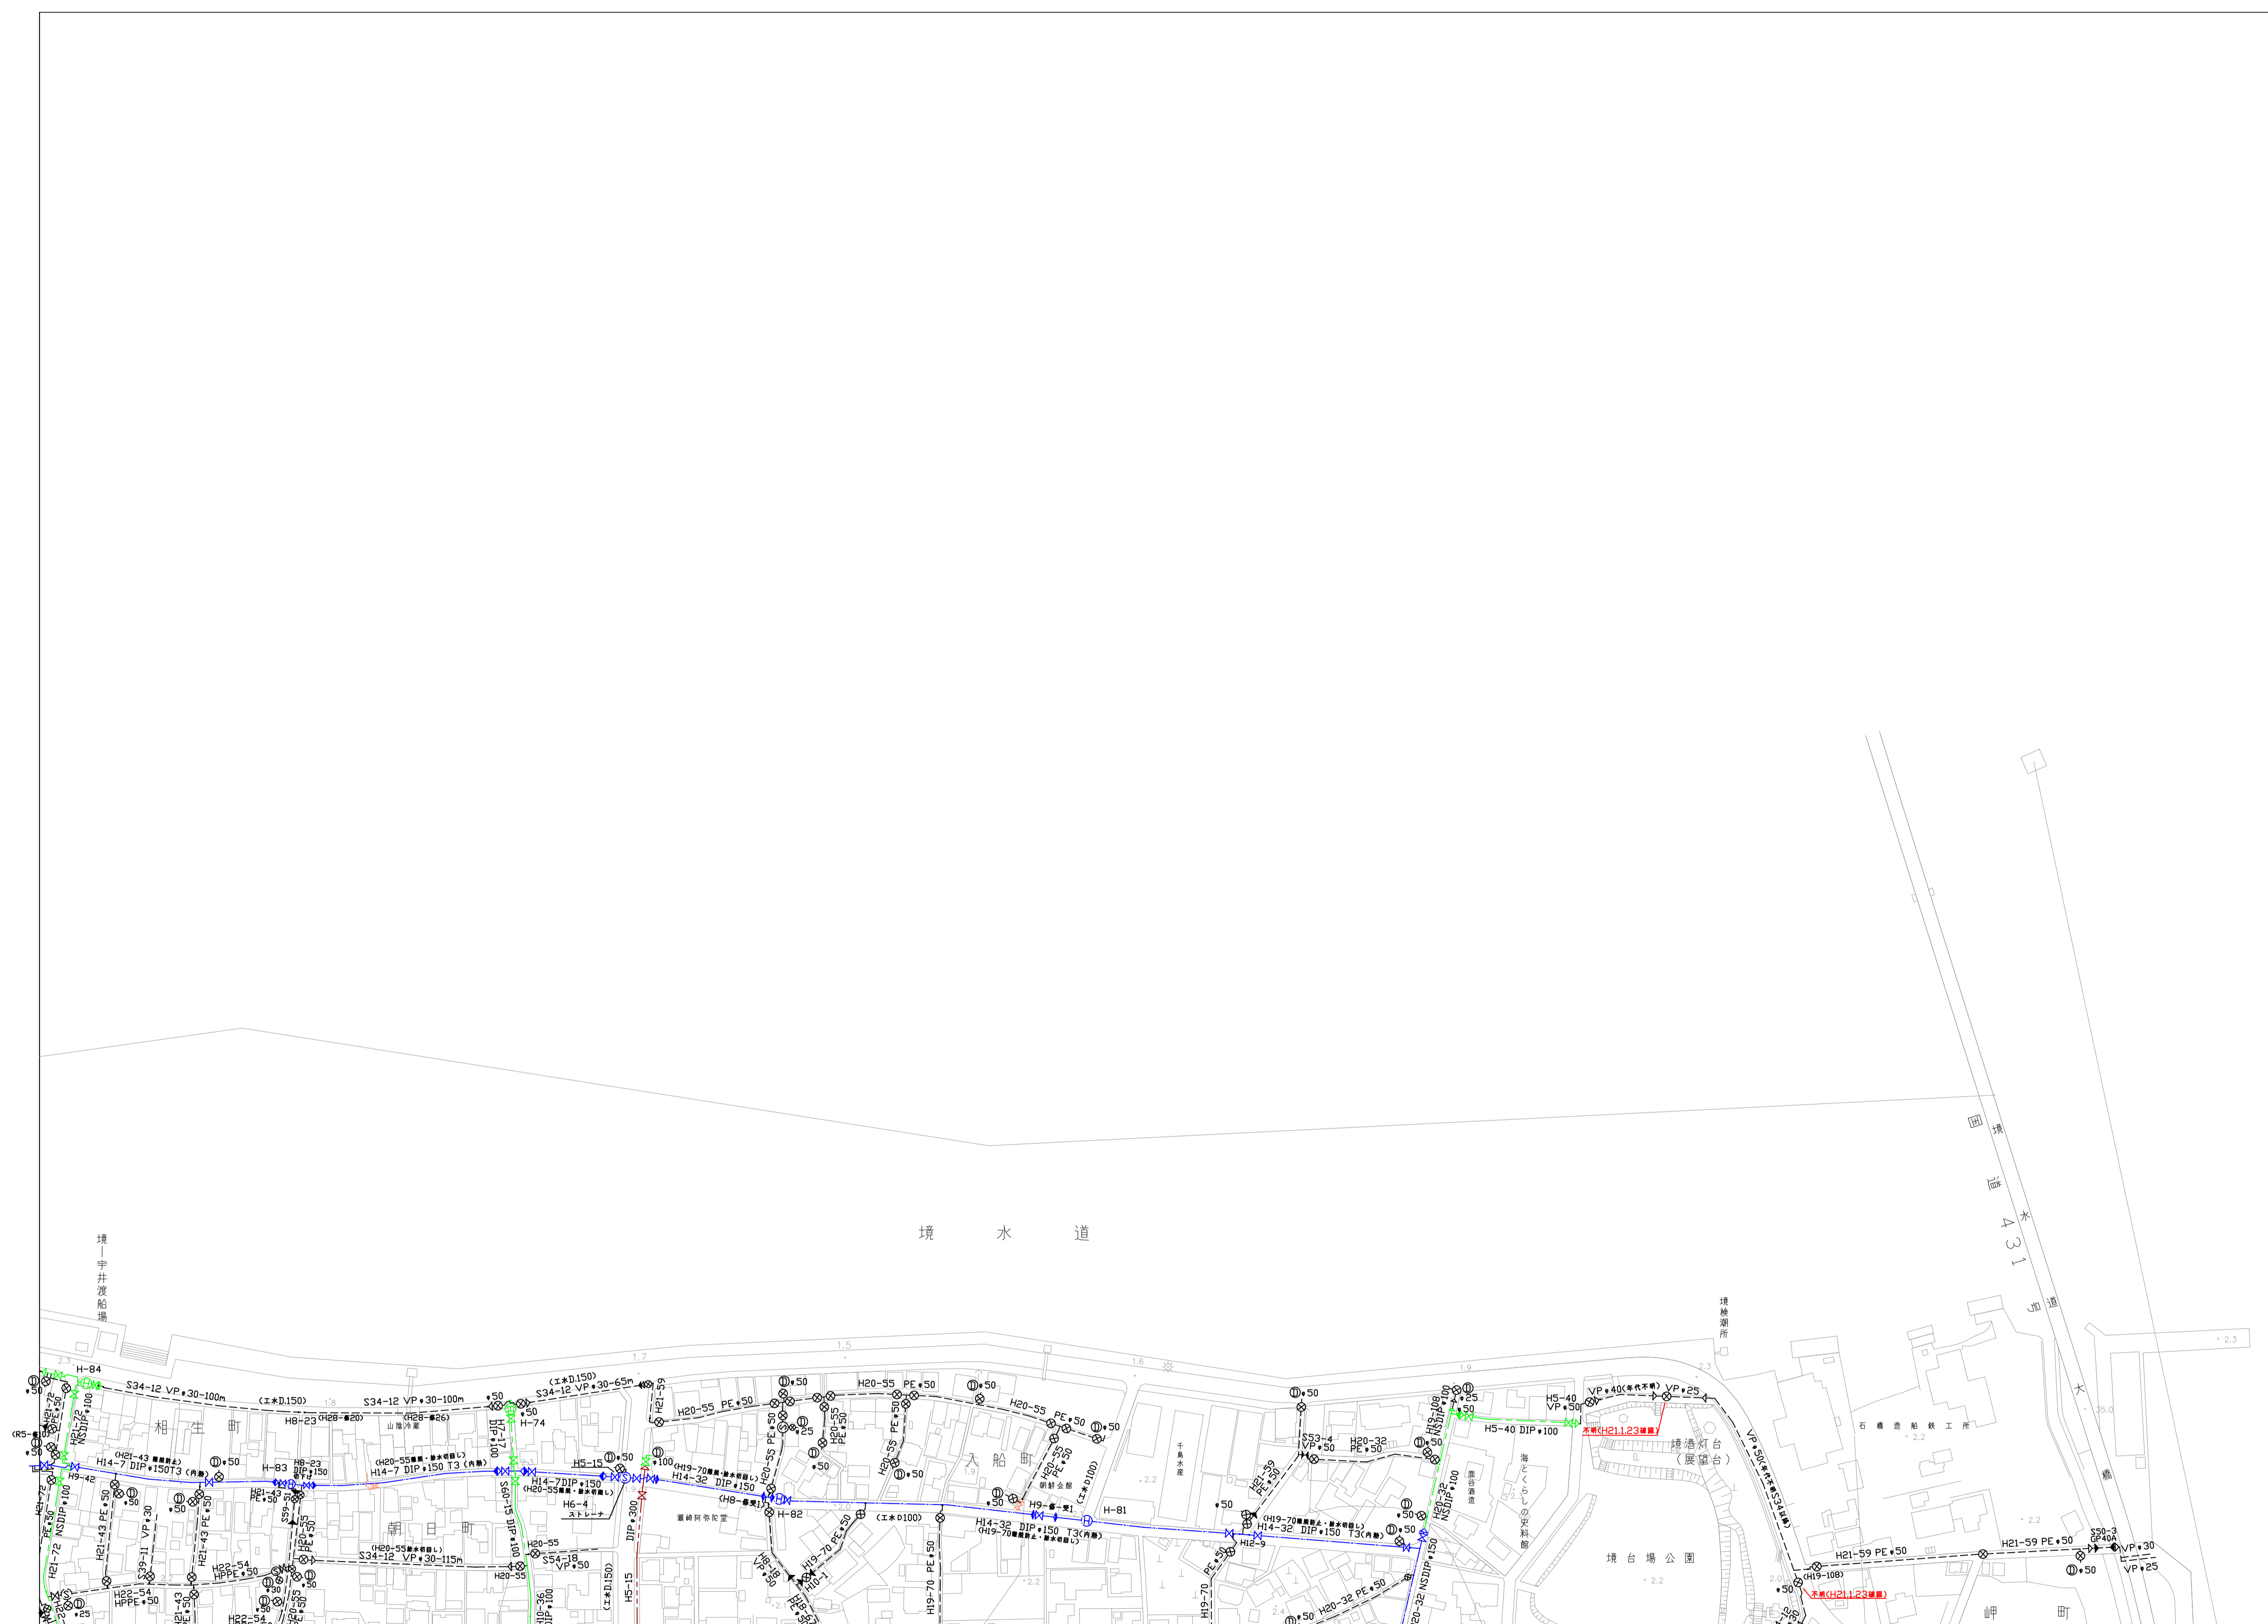

※給水管、共同管など個人情報になるものは表示していません

※最新の配管状況は担当課にお問い合わせください

※工事等埋設物調査に利用する場合は、必ず担当課と協議を行ってください

1:2000
 1:2000
 1:2000

