


5	6	7
11	12	13
16	17	18

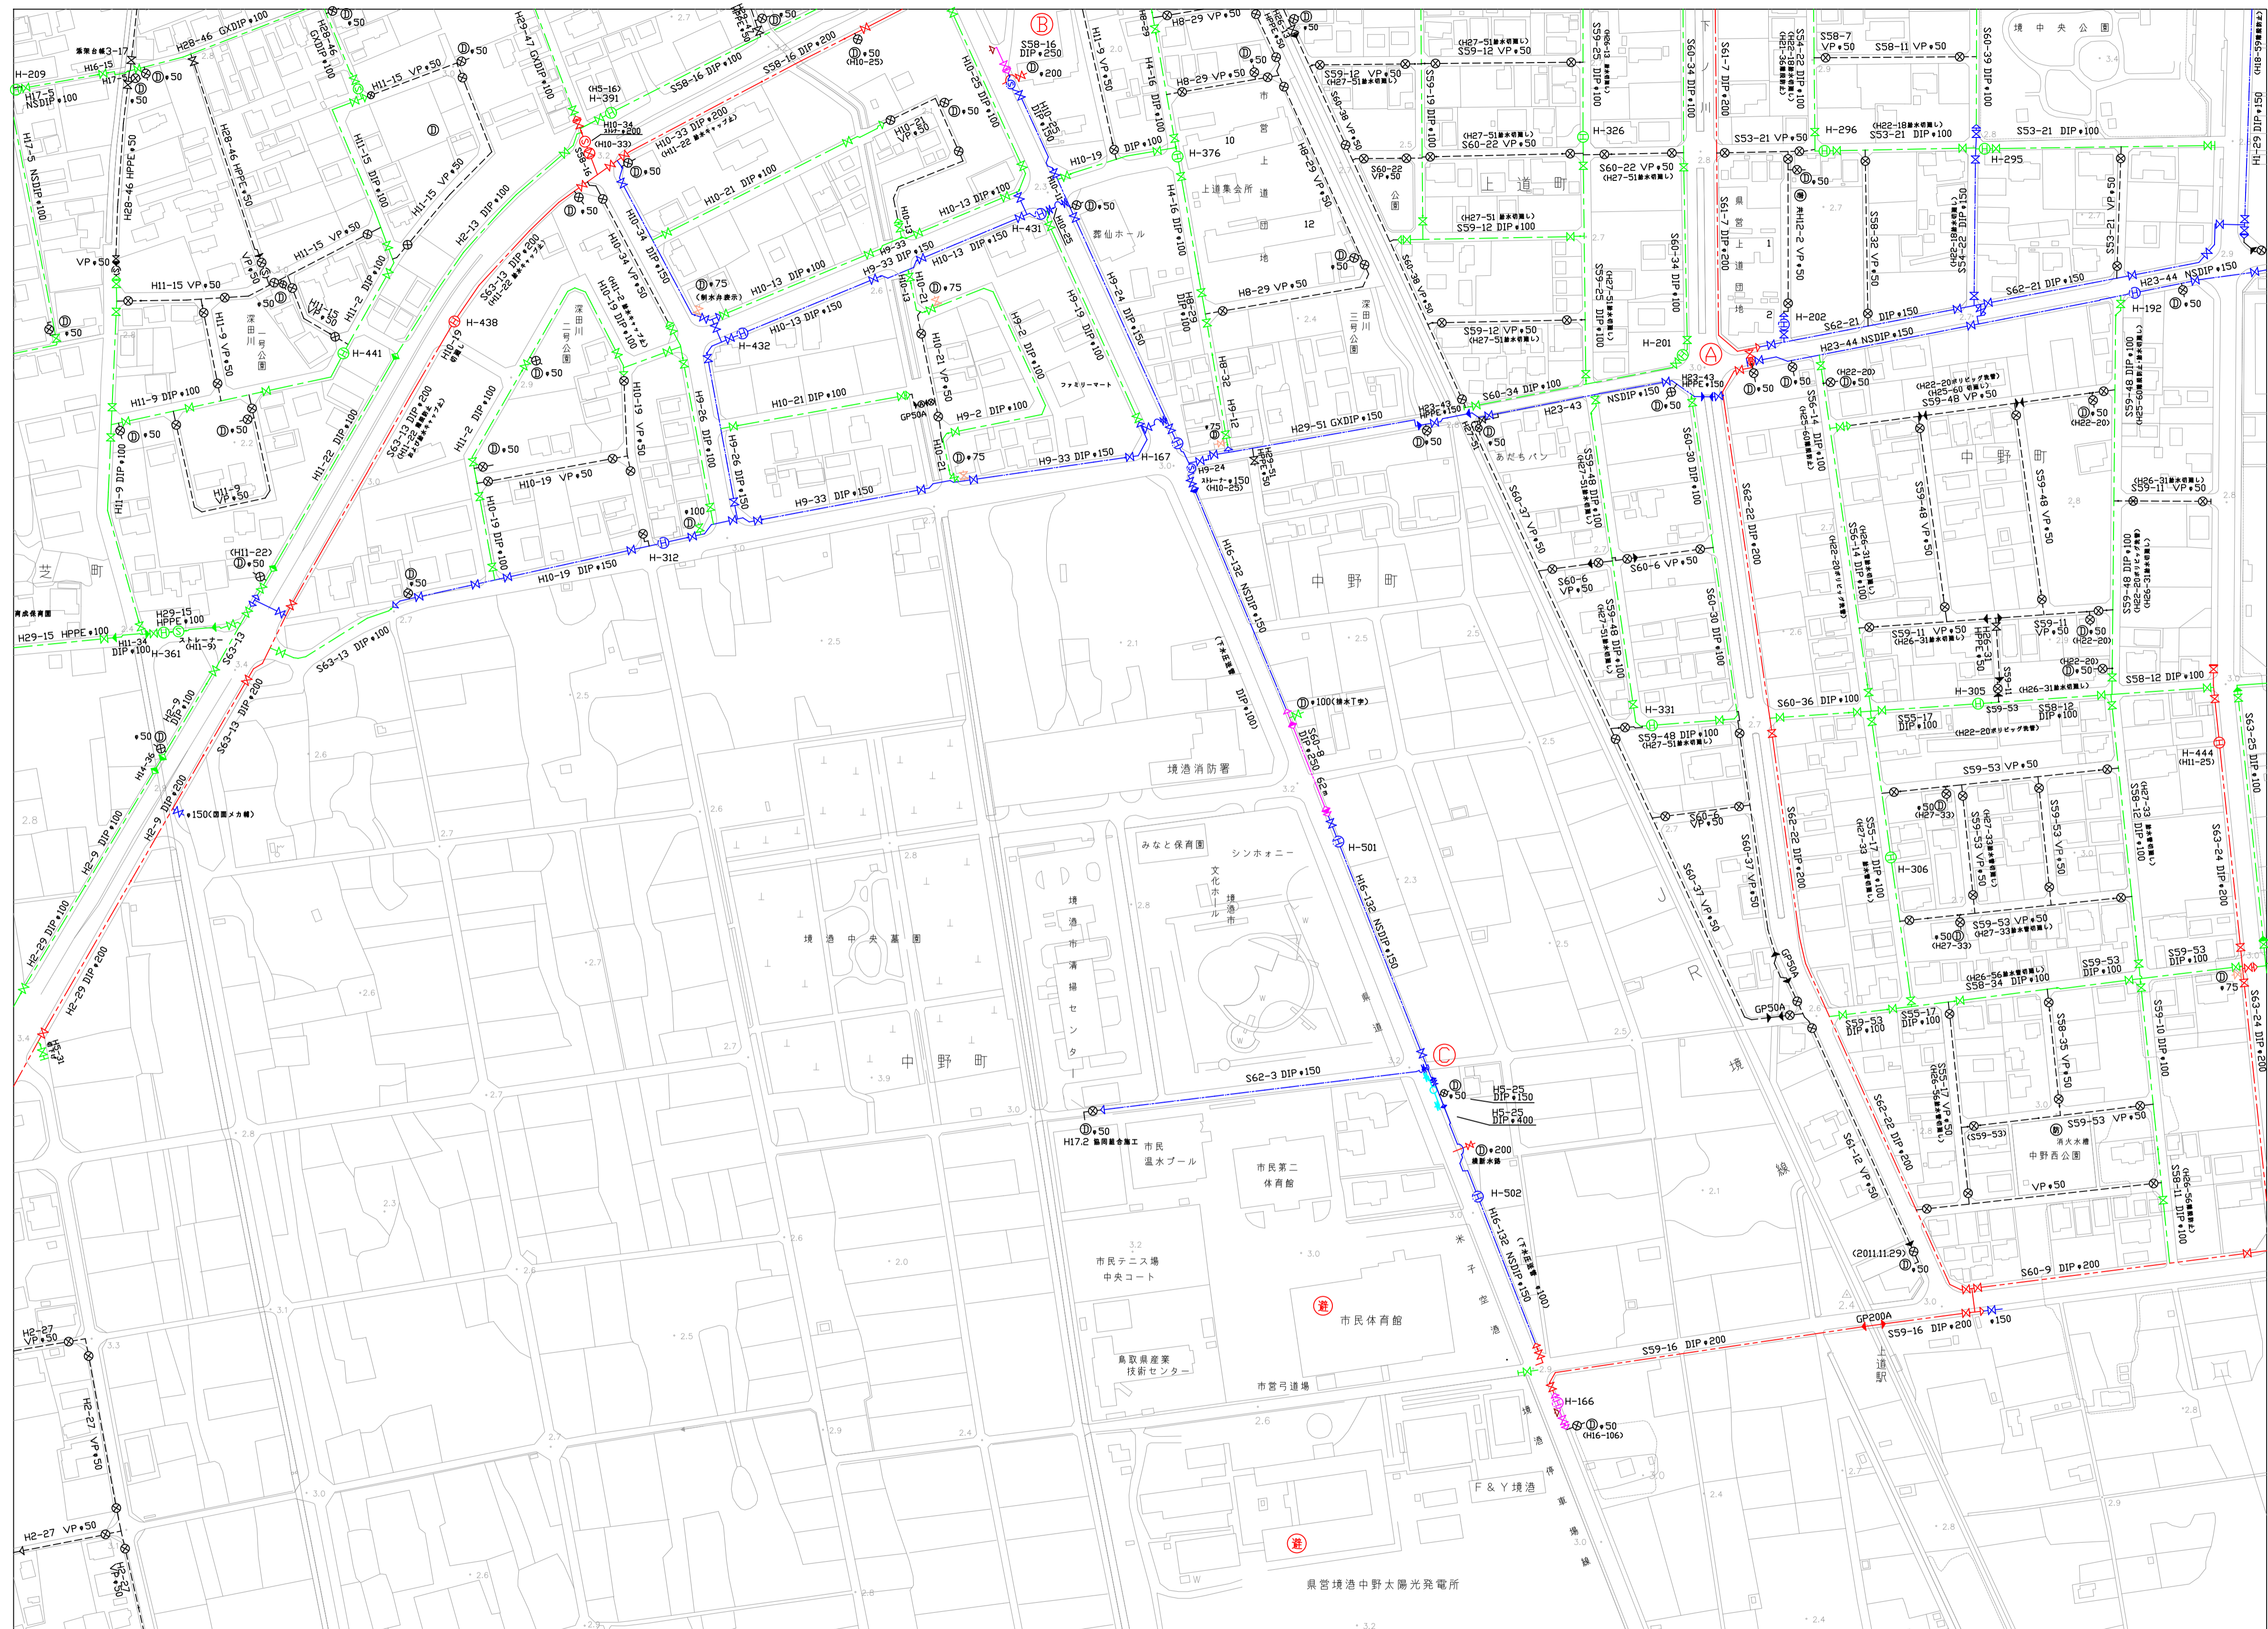


※給水管、共同管など個人情報になるものは表示していません

※最新の配管状況は担当課にお問い合わせください

※工事等施設物調査に利用する場合は、必ず担当課と協議を行ってください

1:2000

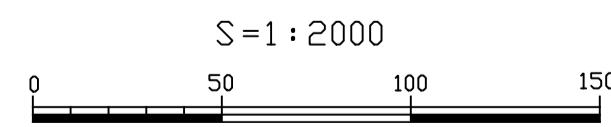

0内管

50
75
100
150
200
250
300
350
400
450
500
600
800
1000