


10	11
15	16
20	21

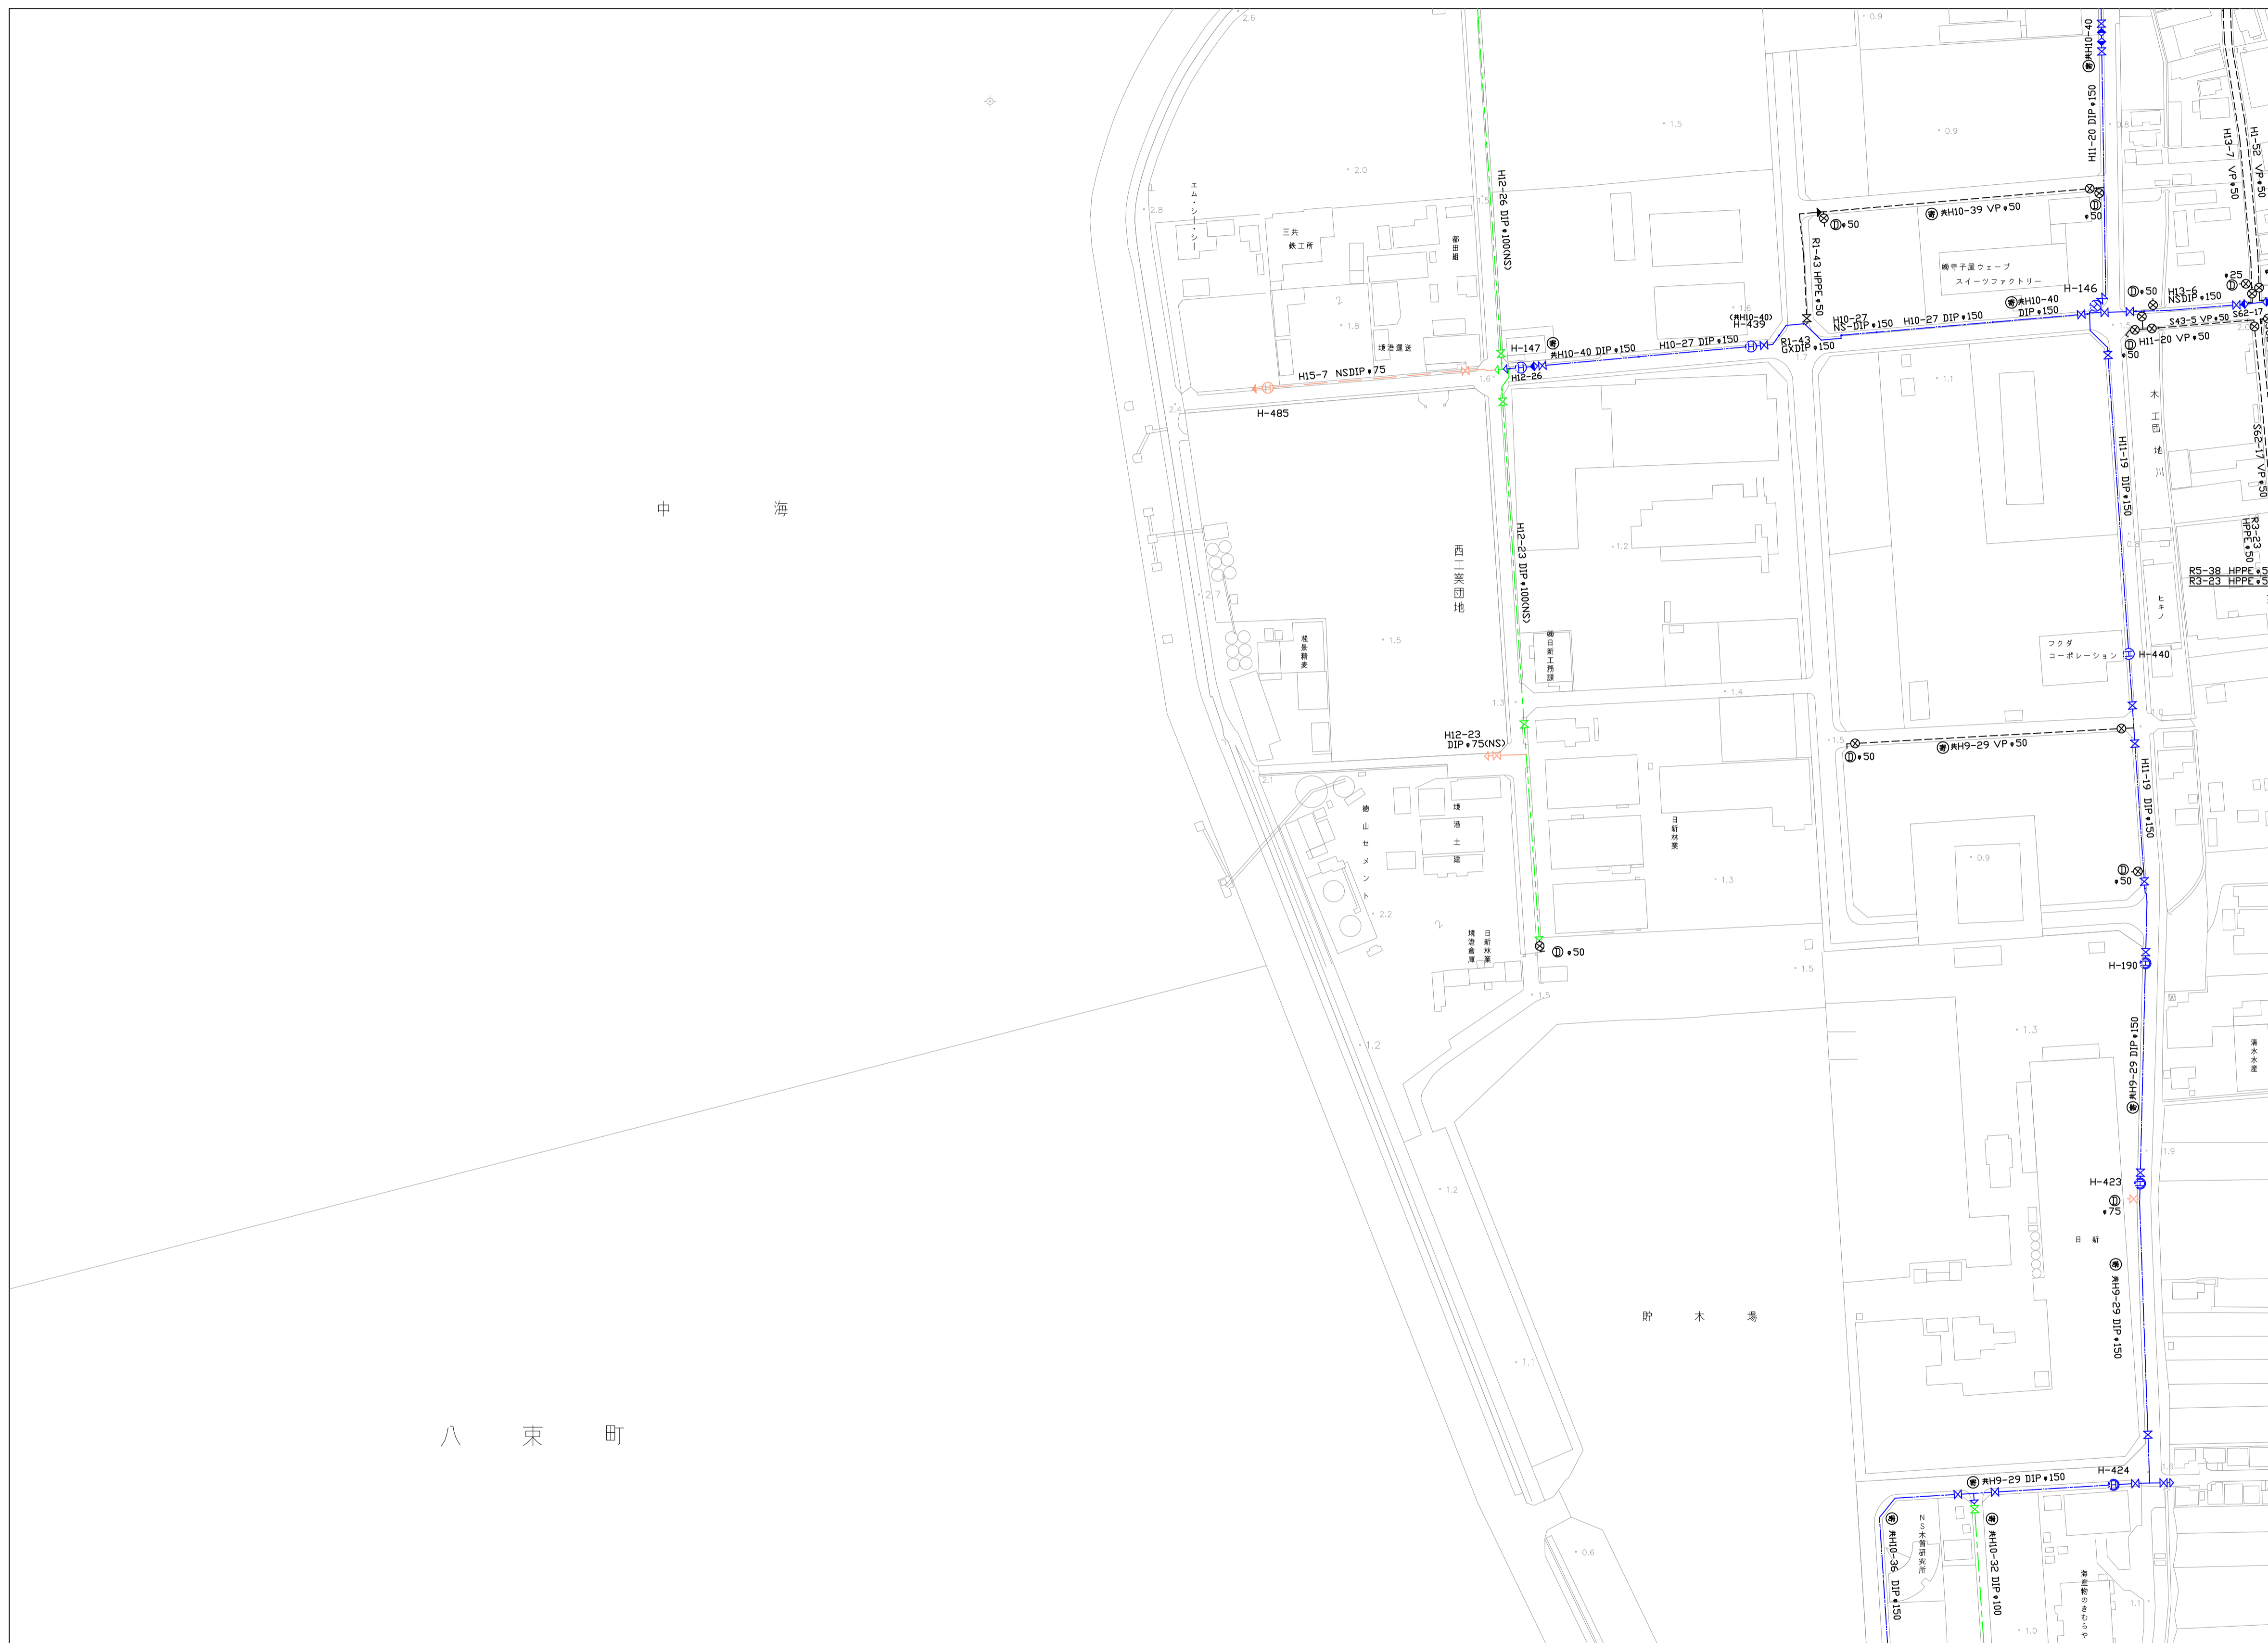

※給水管、共同管など個人情報になるものは表示していません ※最新の配管状況は担当課にお問い合わせください ※工事等埋設物調査に利用する場合は、必ず担当課と協議を行ってください

© 2019 株式会社 東亜建設工業

