


11	12	13
16	17	18
21	22	23

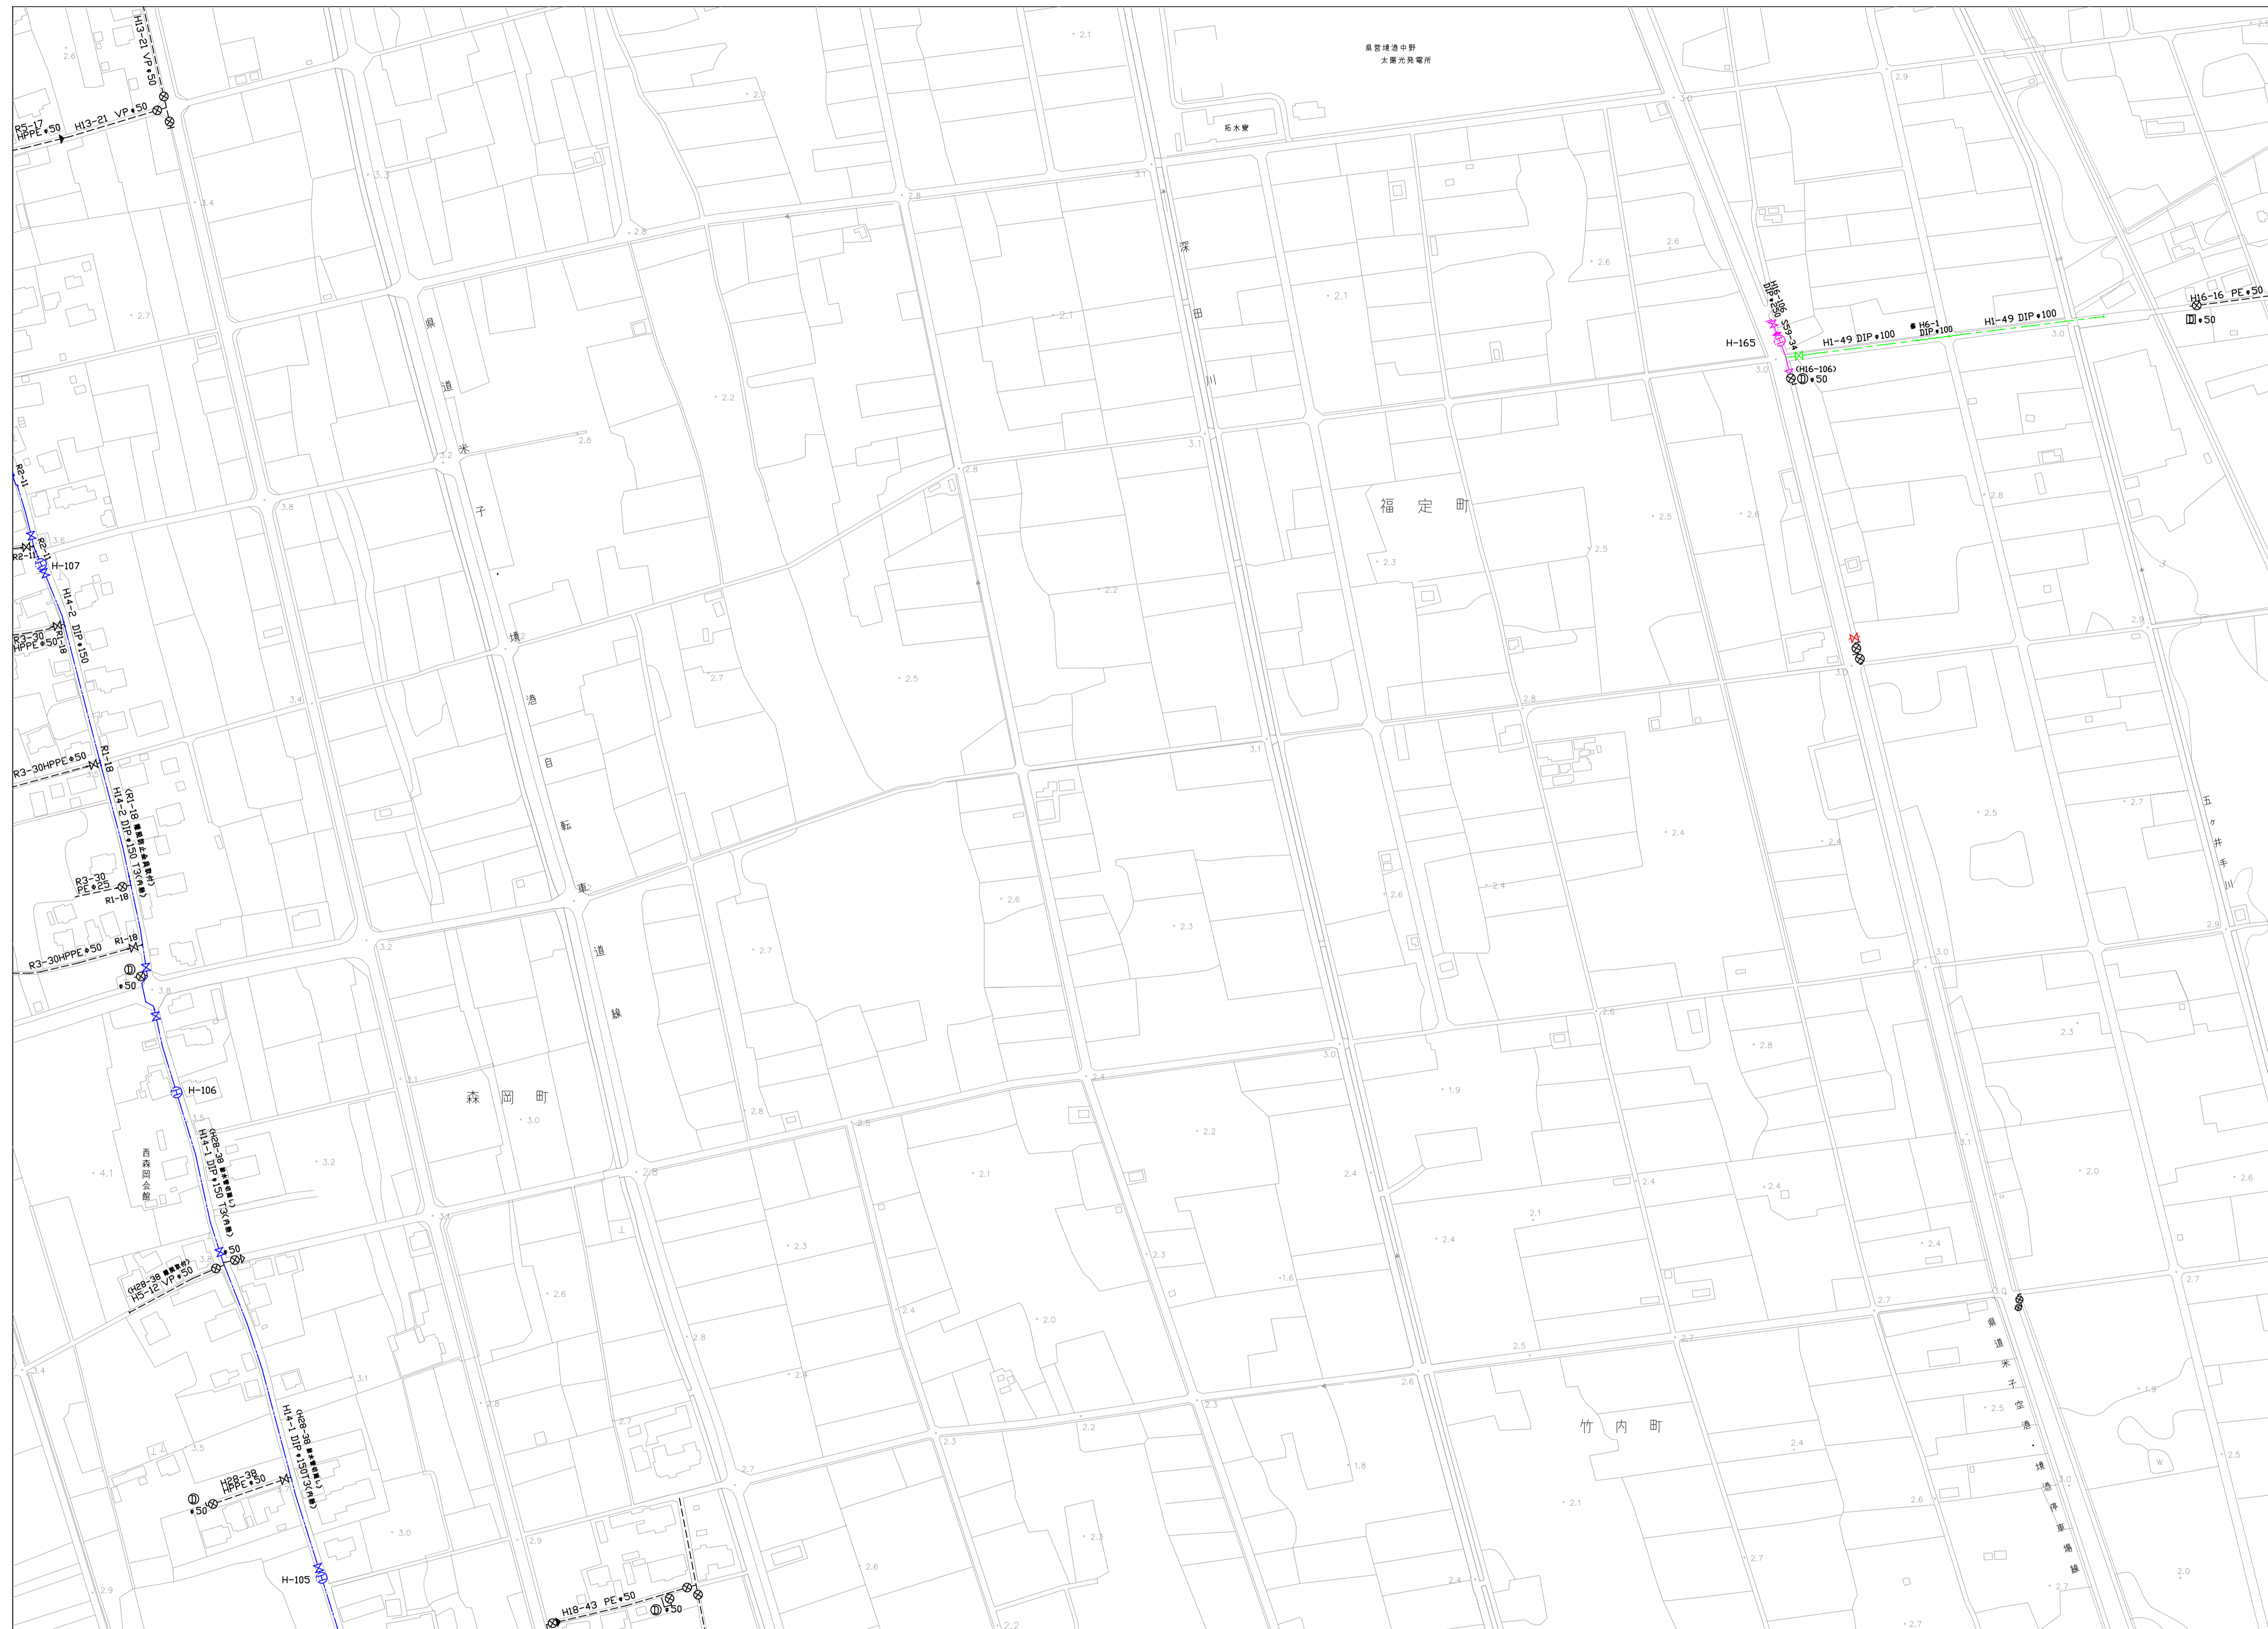

- 0.000
- φ50
  - φ75
  - φ100
  - φ150
  - φ200
  - φ250
  - φ300
  - φ350
  - φ400
  - φ500
  - φ600
  - φ800
  - φ1000

※給水管、共同管など個人情報になるものは表示していません

※最新の配管状況は担当課にお問い合わせください

※工事等埋設物調査に利用する場合は、必ず担当課と協議を行ってください

