


22	23	24
26	27	28
30	31	32

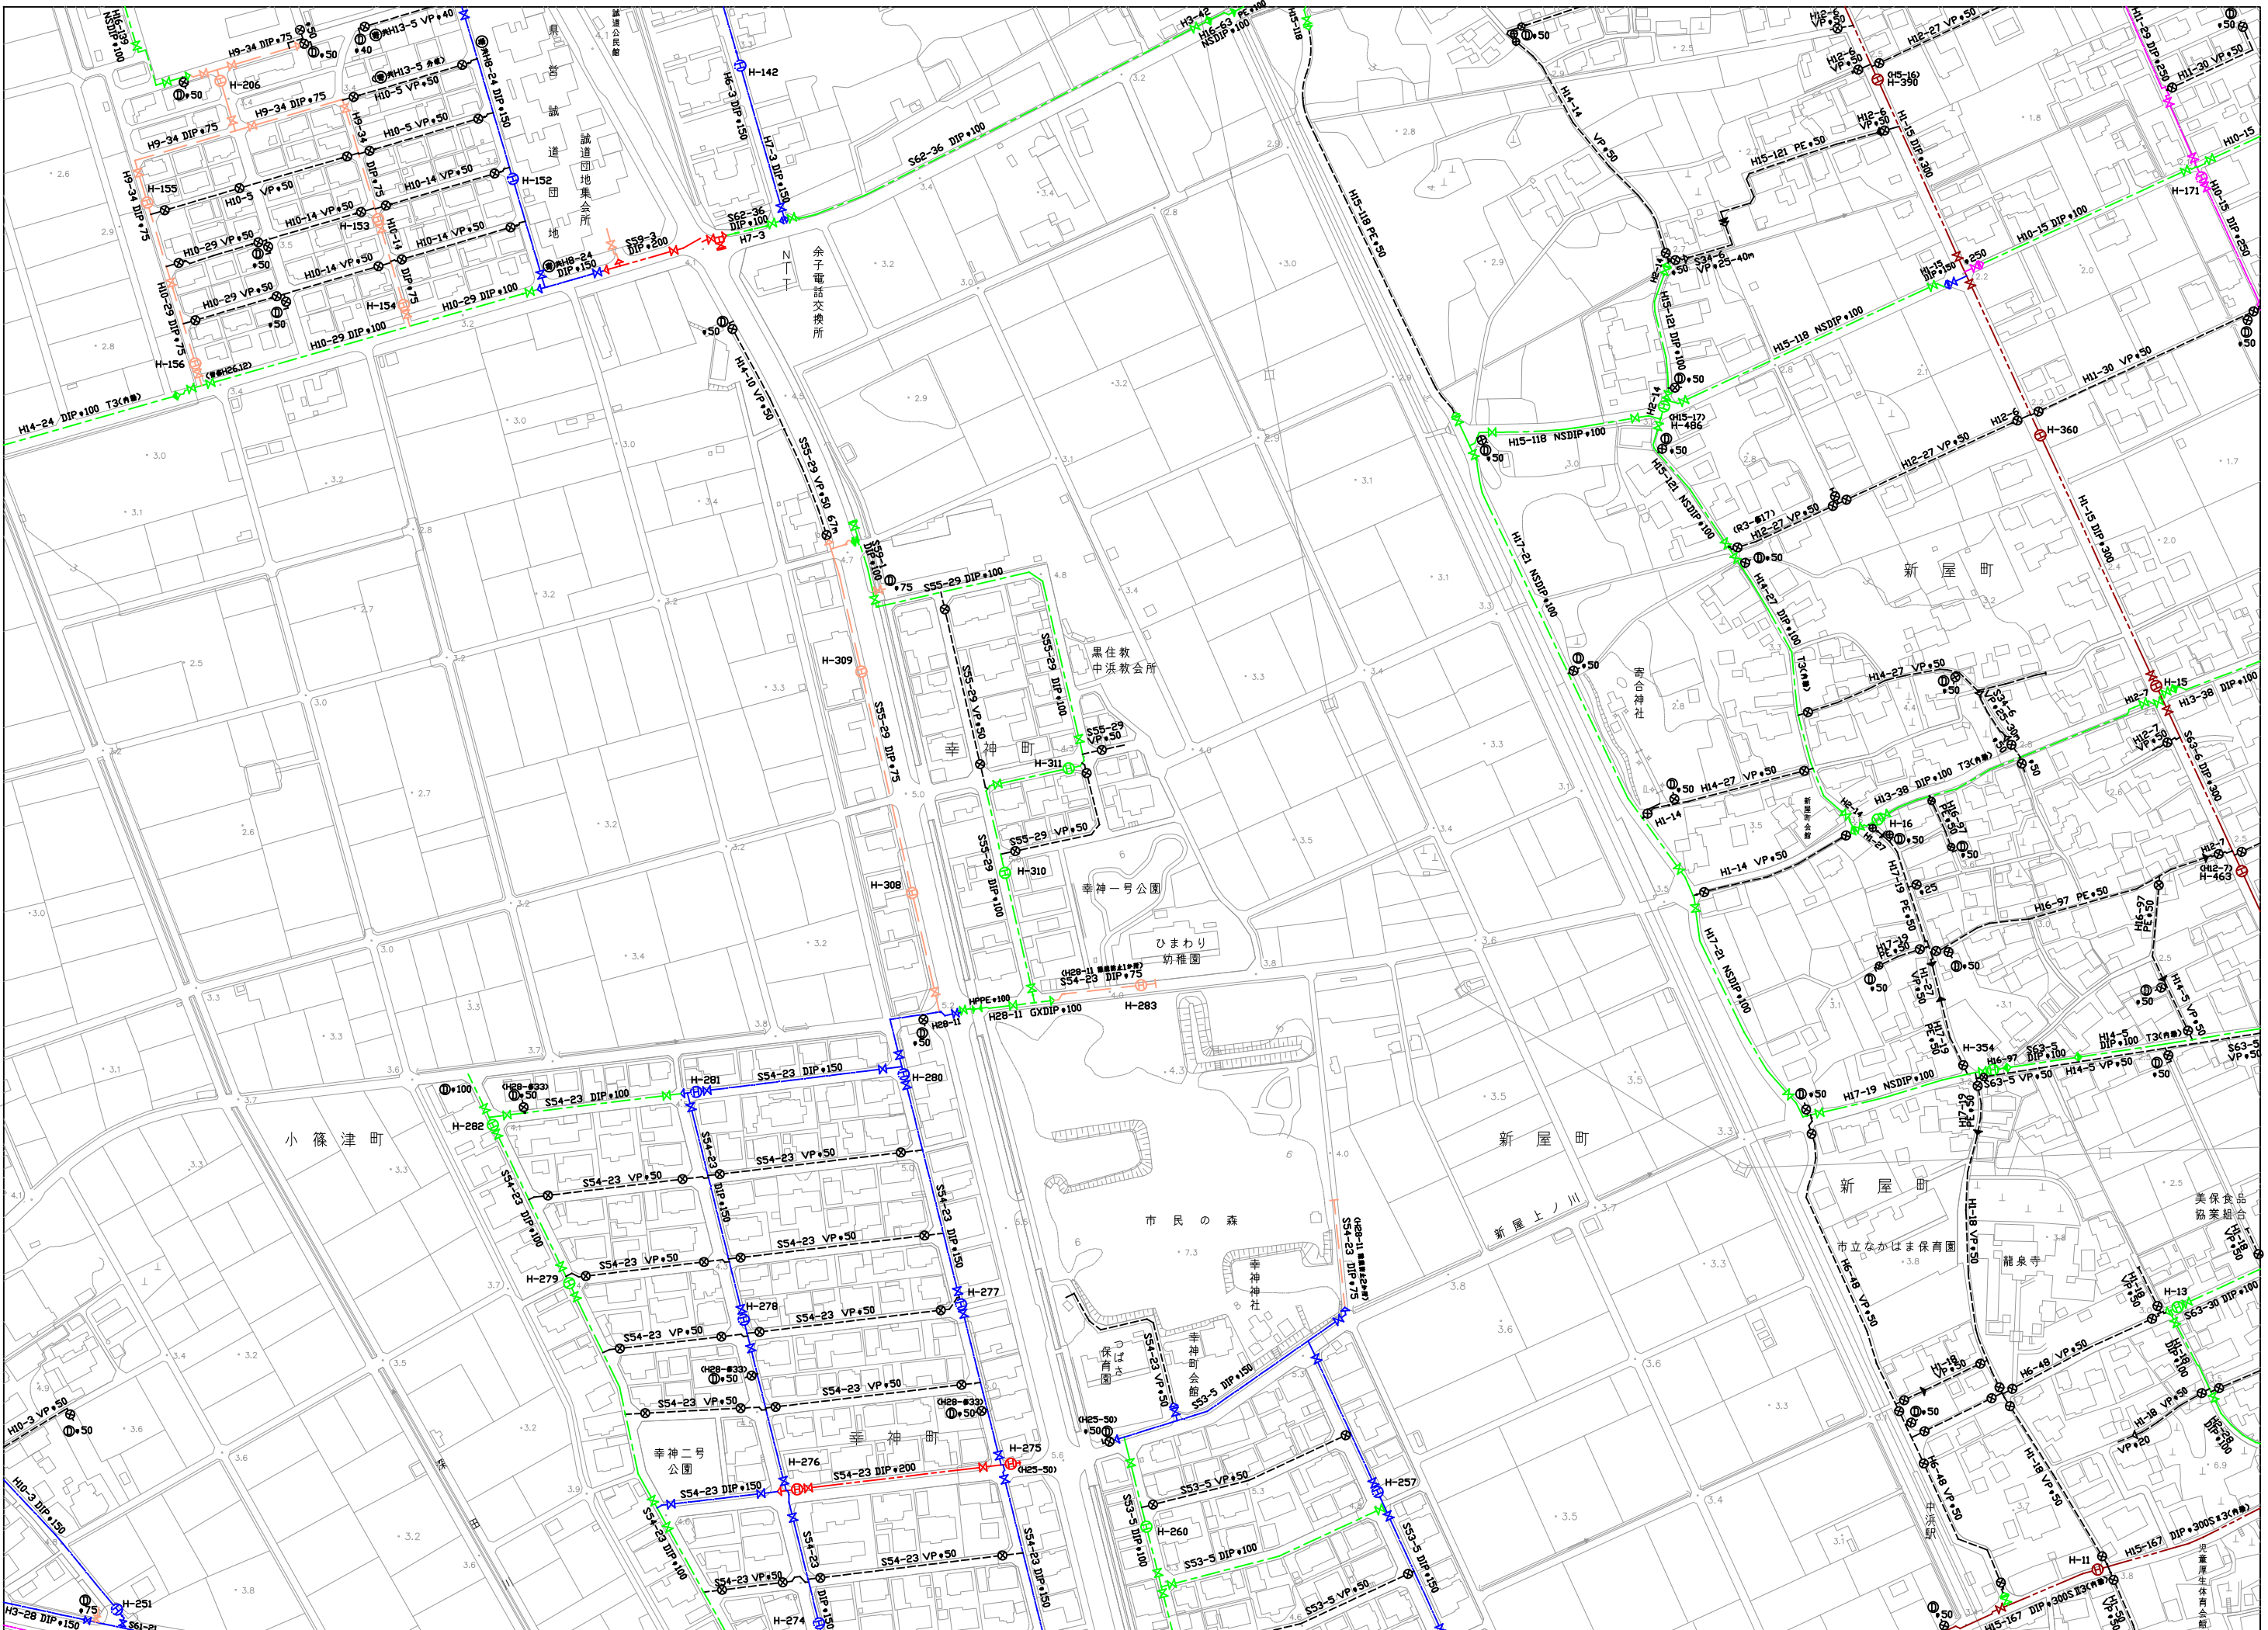

※給水管、共同管など個人情報になるものは表示していません

※最新の配管状況は担当課にお問い合わせください

※工事等埋設物調査に利用する場合は、必ず担当課と協議を行ってください

- 0.50
- 0.75
- 1.00
- 1.50
- 2.00
- 2.50
- 3.00
- 3.50
- 4.00
- 5.00
- 6.00
- 8.00
- 10.00