


23	24
27	28
31	32 33

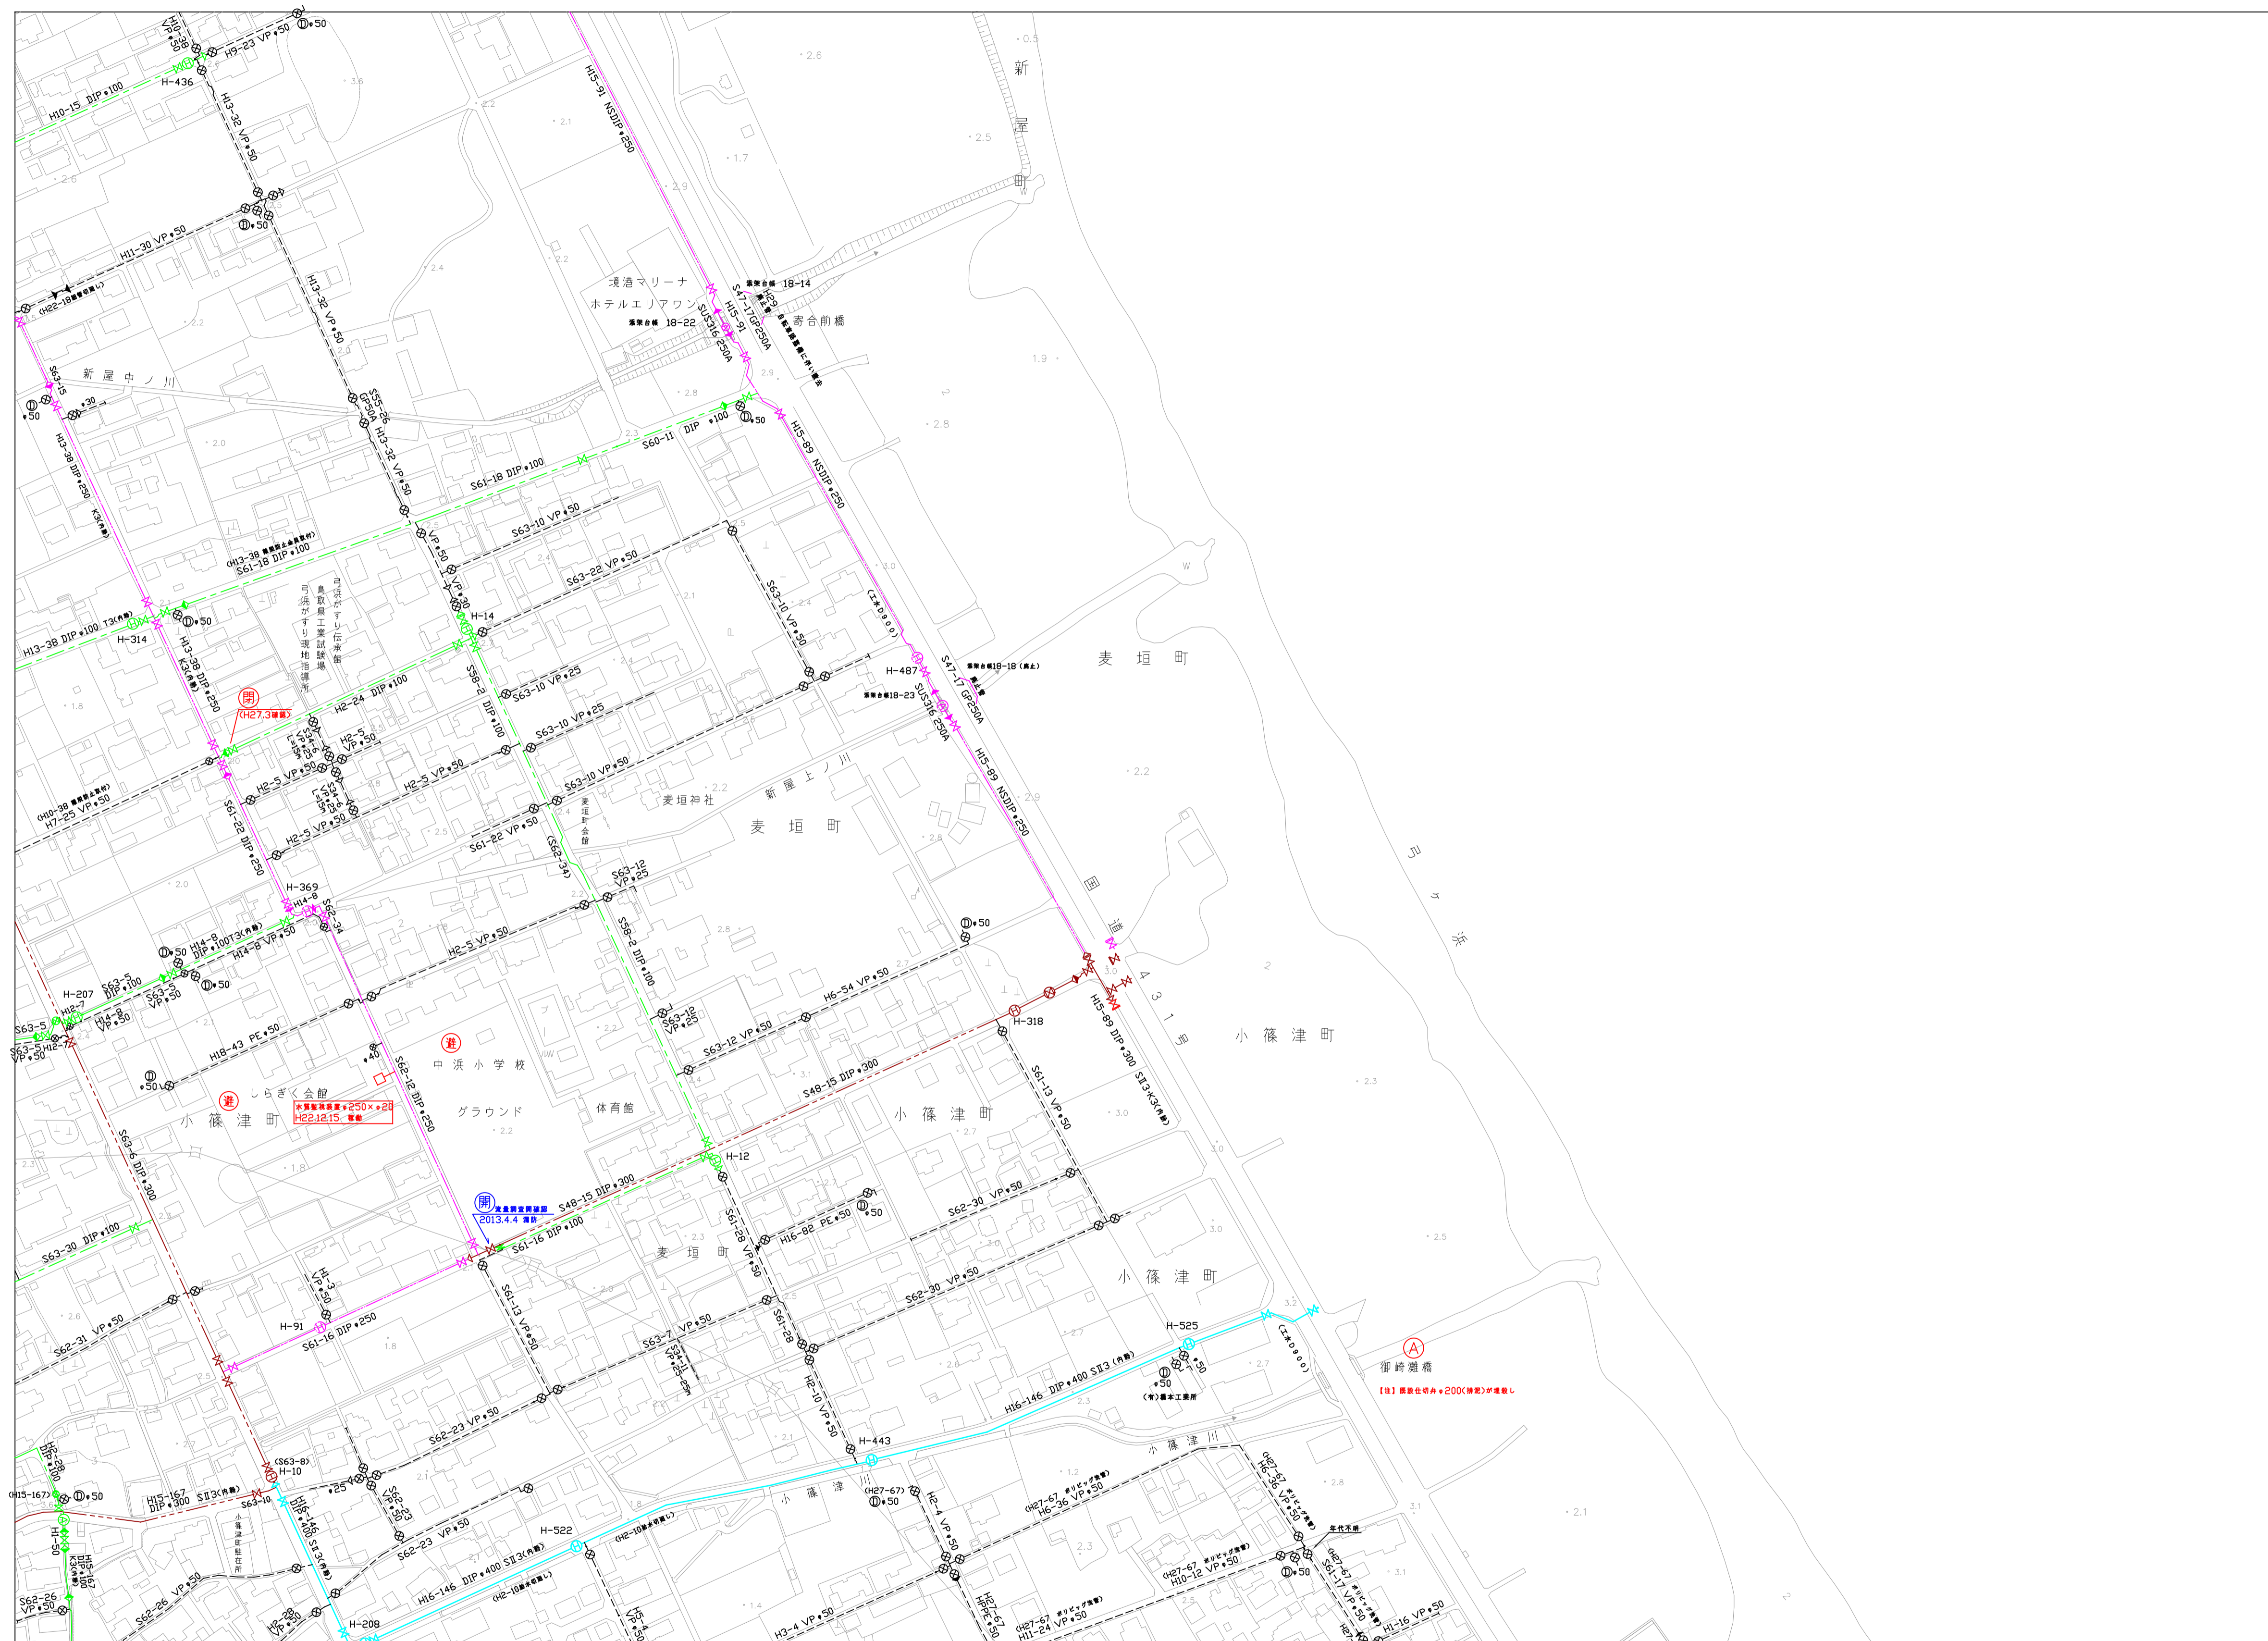


※給水管、共同管など個人情報になるものは表示していません

※最新の配管状況は担当課にお問い合わせください

※工事等埋設物調査に利用する場合は、必ず担当課と協議を行ってください

1:2000
1/2500
1/5000
1/10000

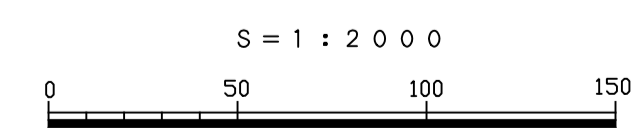

- 0内径管
- φ50
 - φ75
 - φ100
 - φ150
 - φ200
 - φ250
 - φ300
 - φ350
 - φ400
 - φ500
 - φ600
 - φ800
 - φ1000