


37	38	
41	42	43
45	46	47

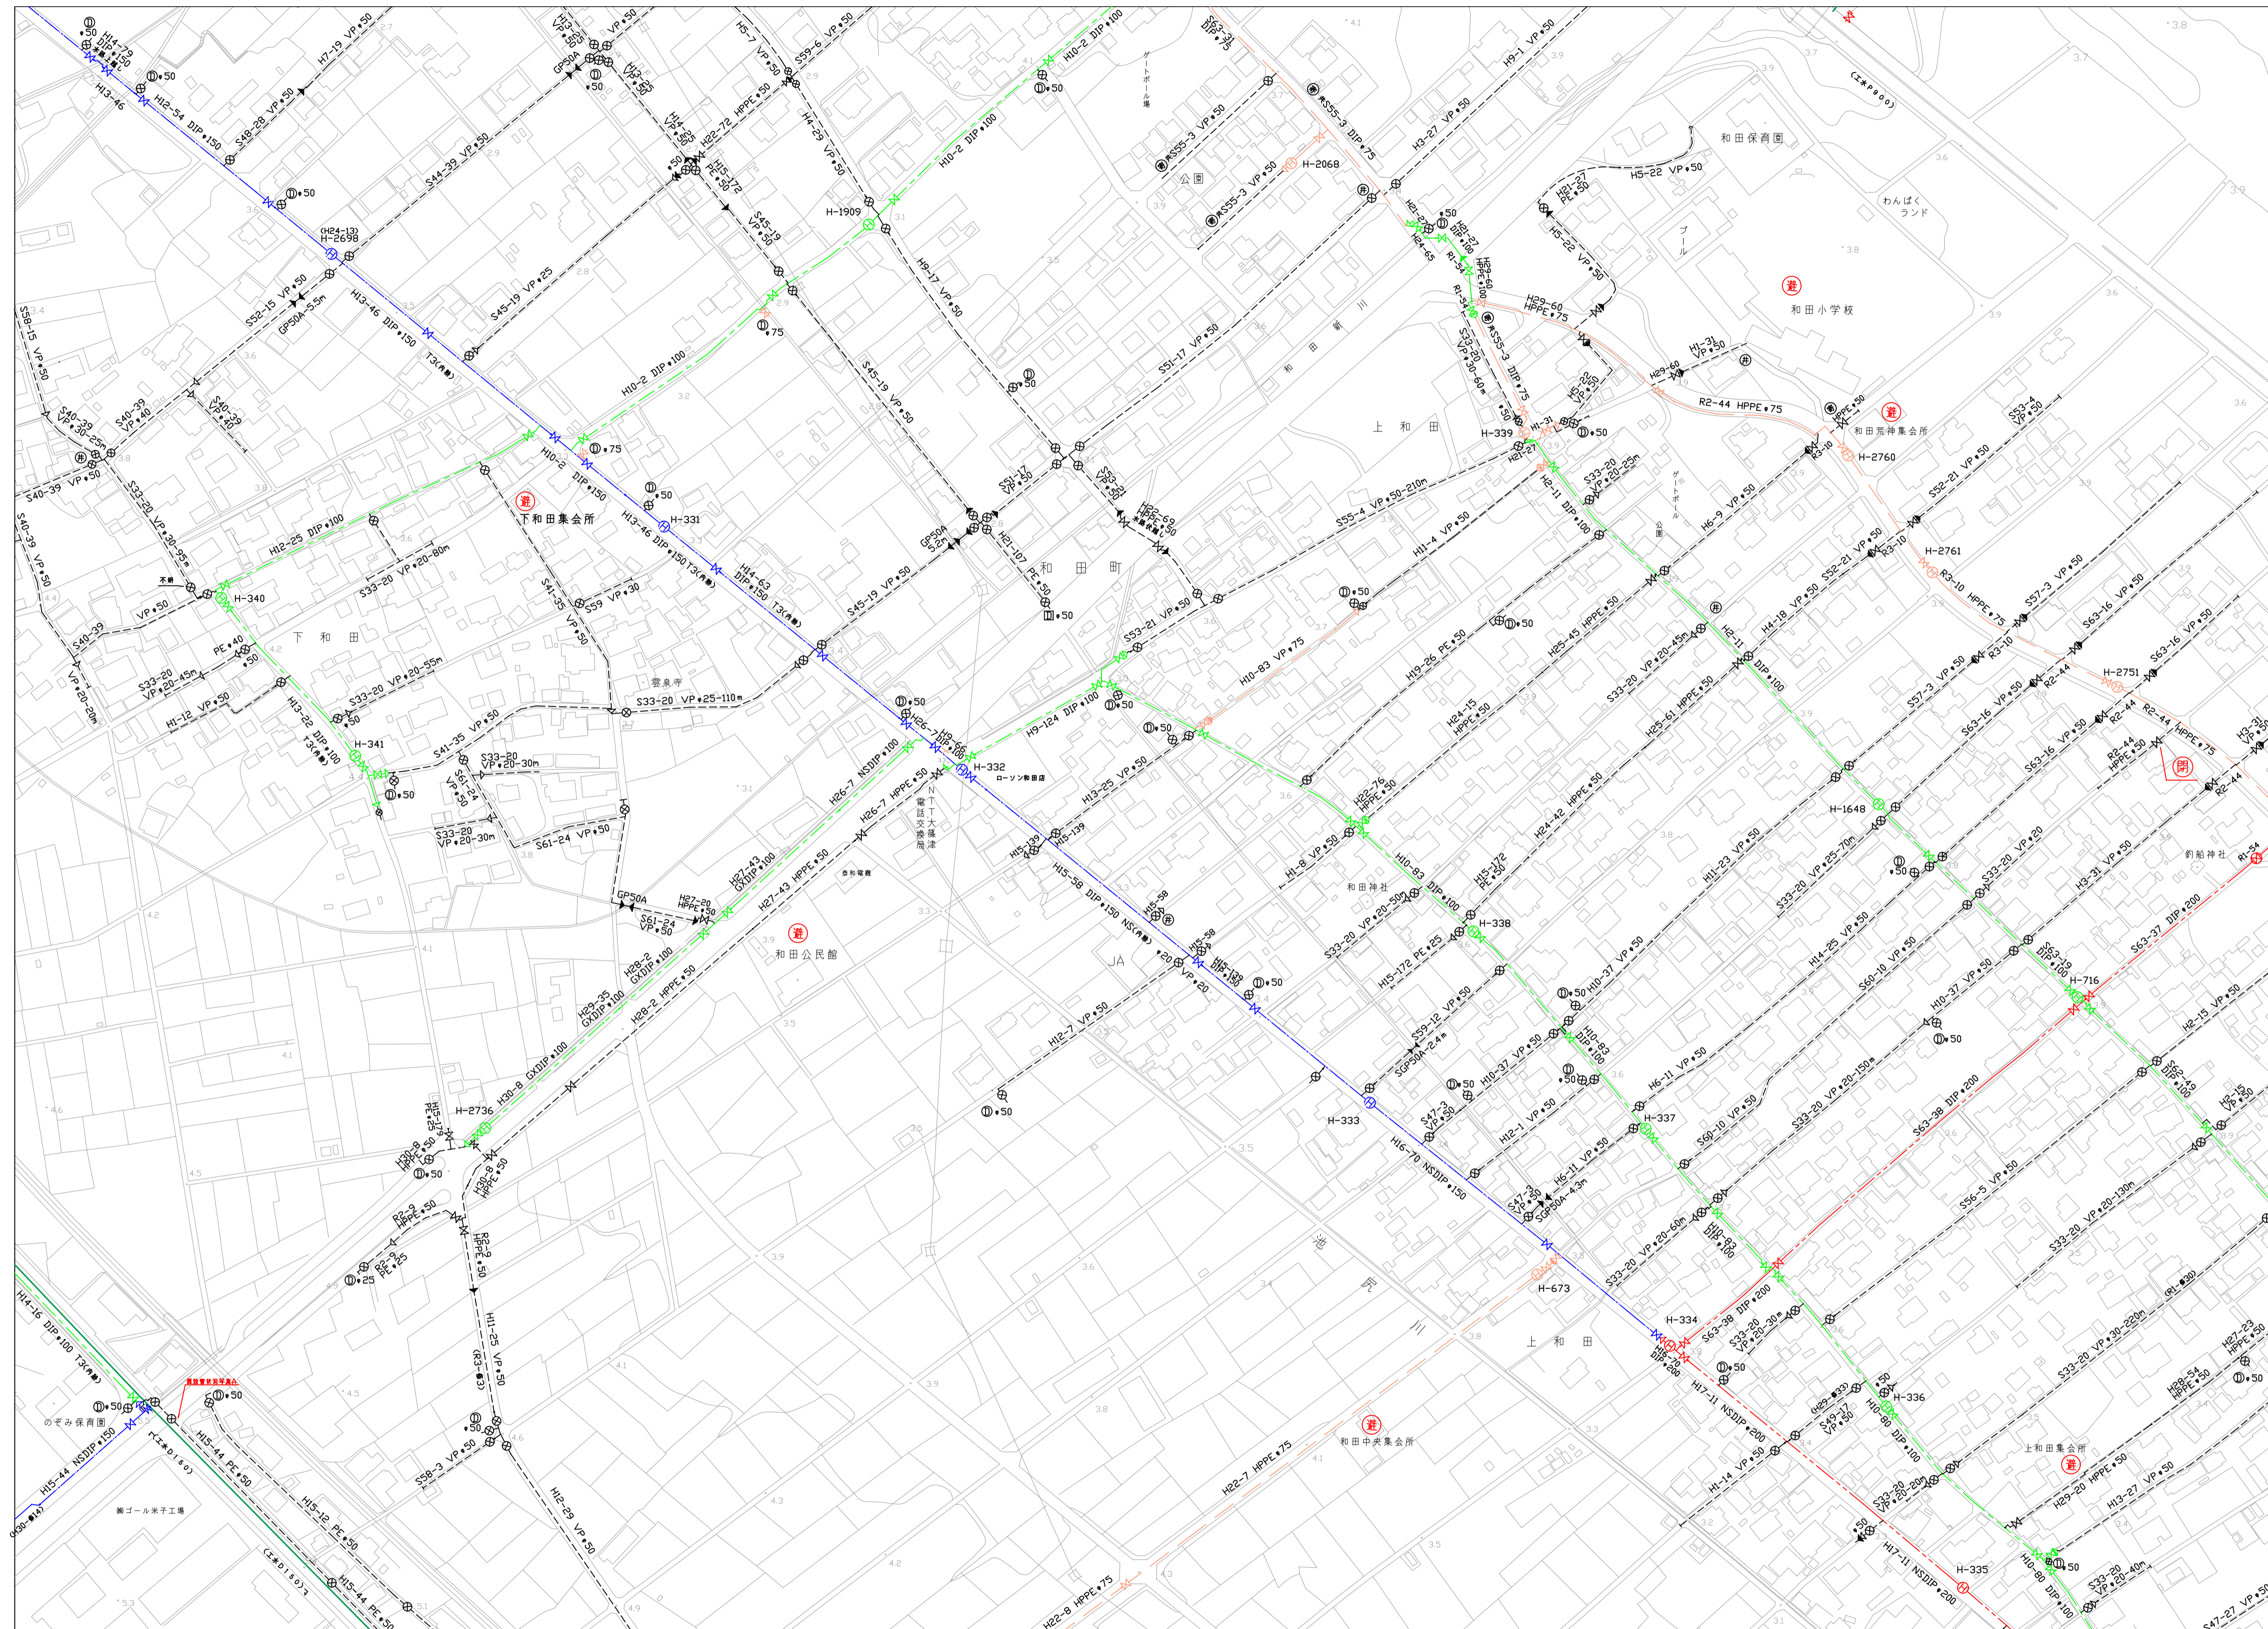

- 〇 50  
 〇 75  
 〇 100  
 〇 150  
 〇 200  
 〇 250  
 〇 300  
 〇 350  
 〇 400  
 〇 500  
 〇 600  
 〇 800  
 〇 1000

※給水管、共同管など個人情報になるものは表示していません

※最新の配管状況は担当課にお問い合わせください

※工事等埋設物調査に利用する場合は、必ず担当課と協議を行ってください

