


79	80	81
94	95	96
107	108	109

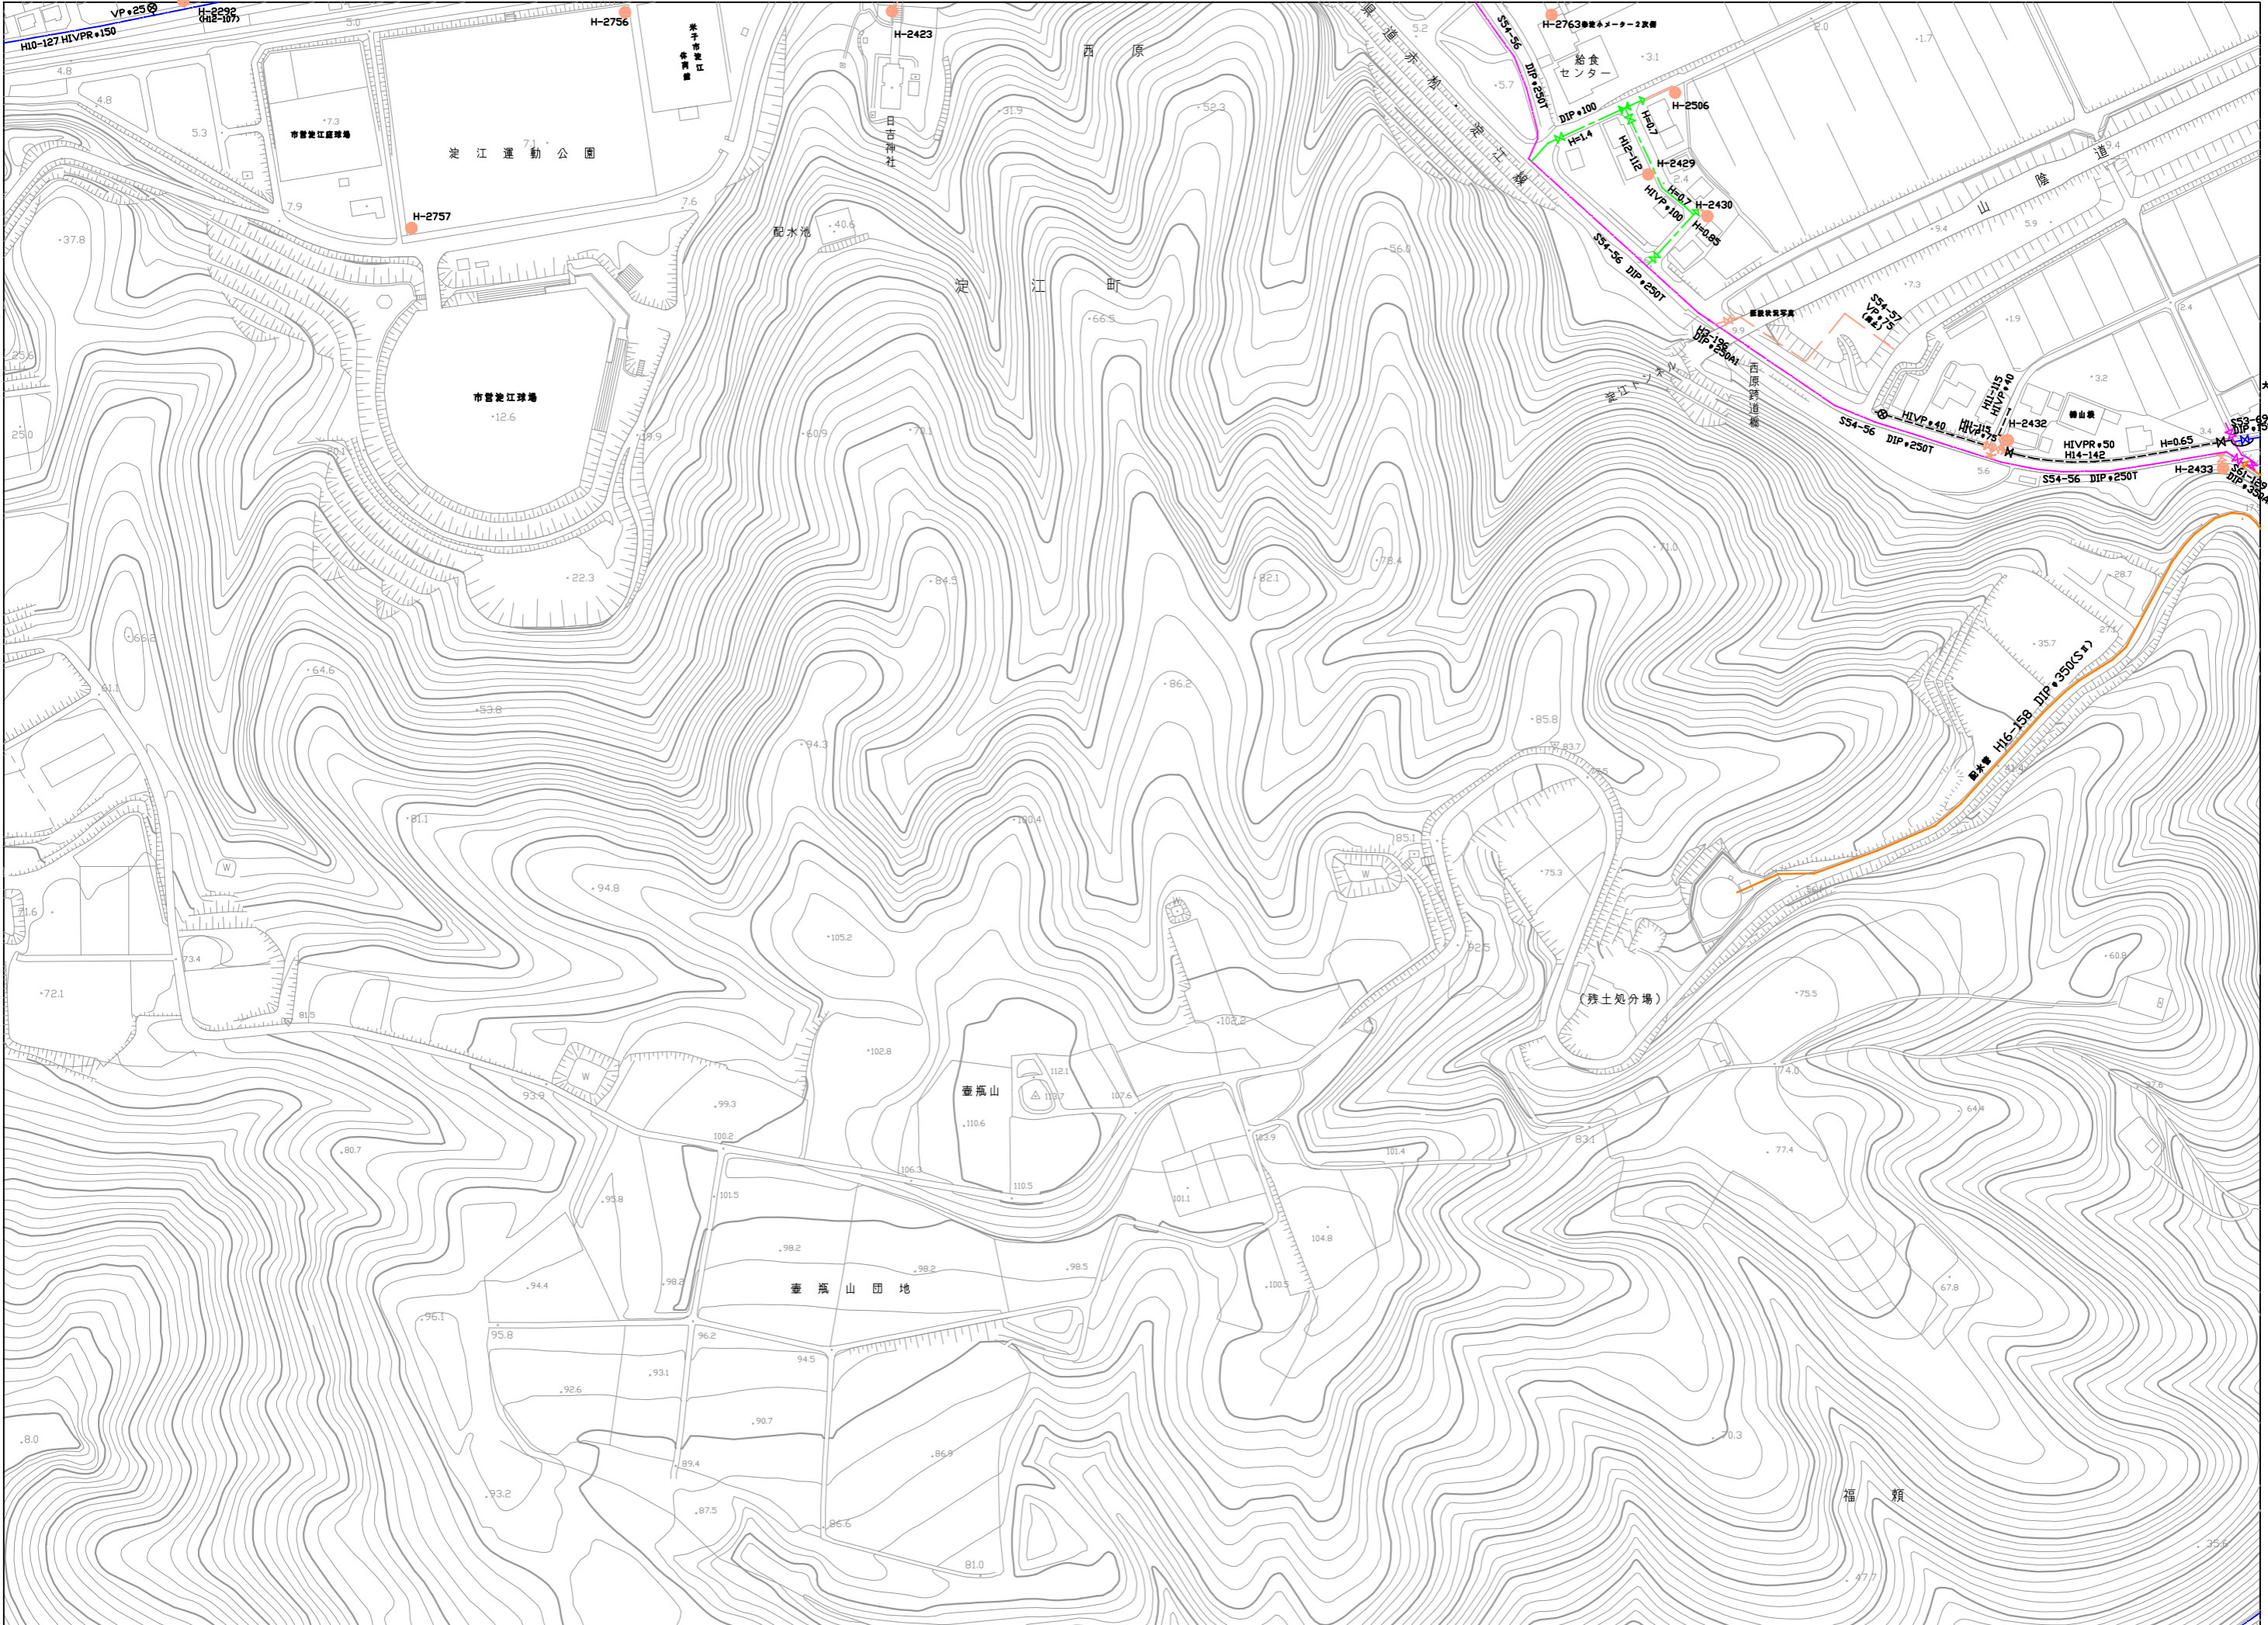

0m埋設	---
50	.....
75	---
100	.....
150	---
200	.....
250	---
300	.....
350	---
400	.....
500	---
600	.....
800	---
1000	.....

※給水管、共同管など個人情報になるものは表示していません

※最新の配管状況は担当課にお問い合わせください

※工事等埋設物調査に利用する場合は、必ず担当課と協議を行ってください