


81	82	83
96	97	98
109	110	111

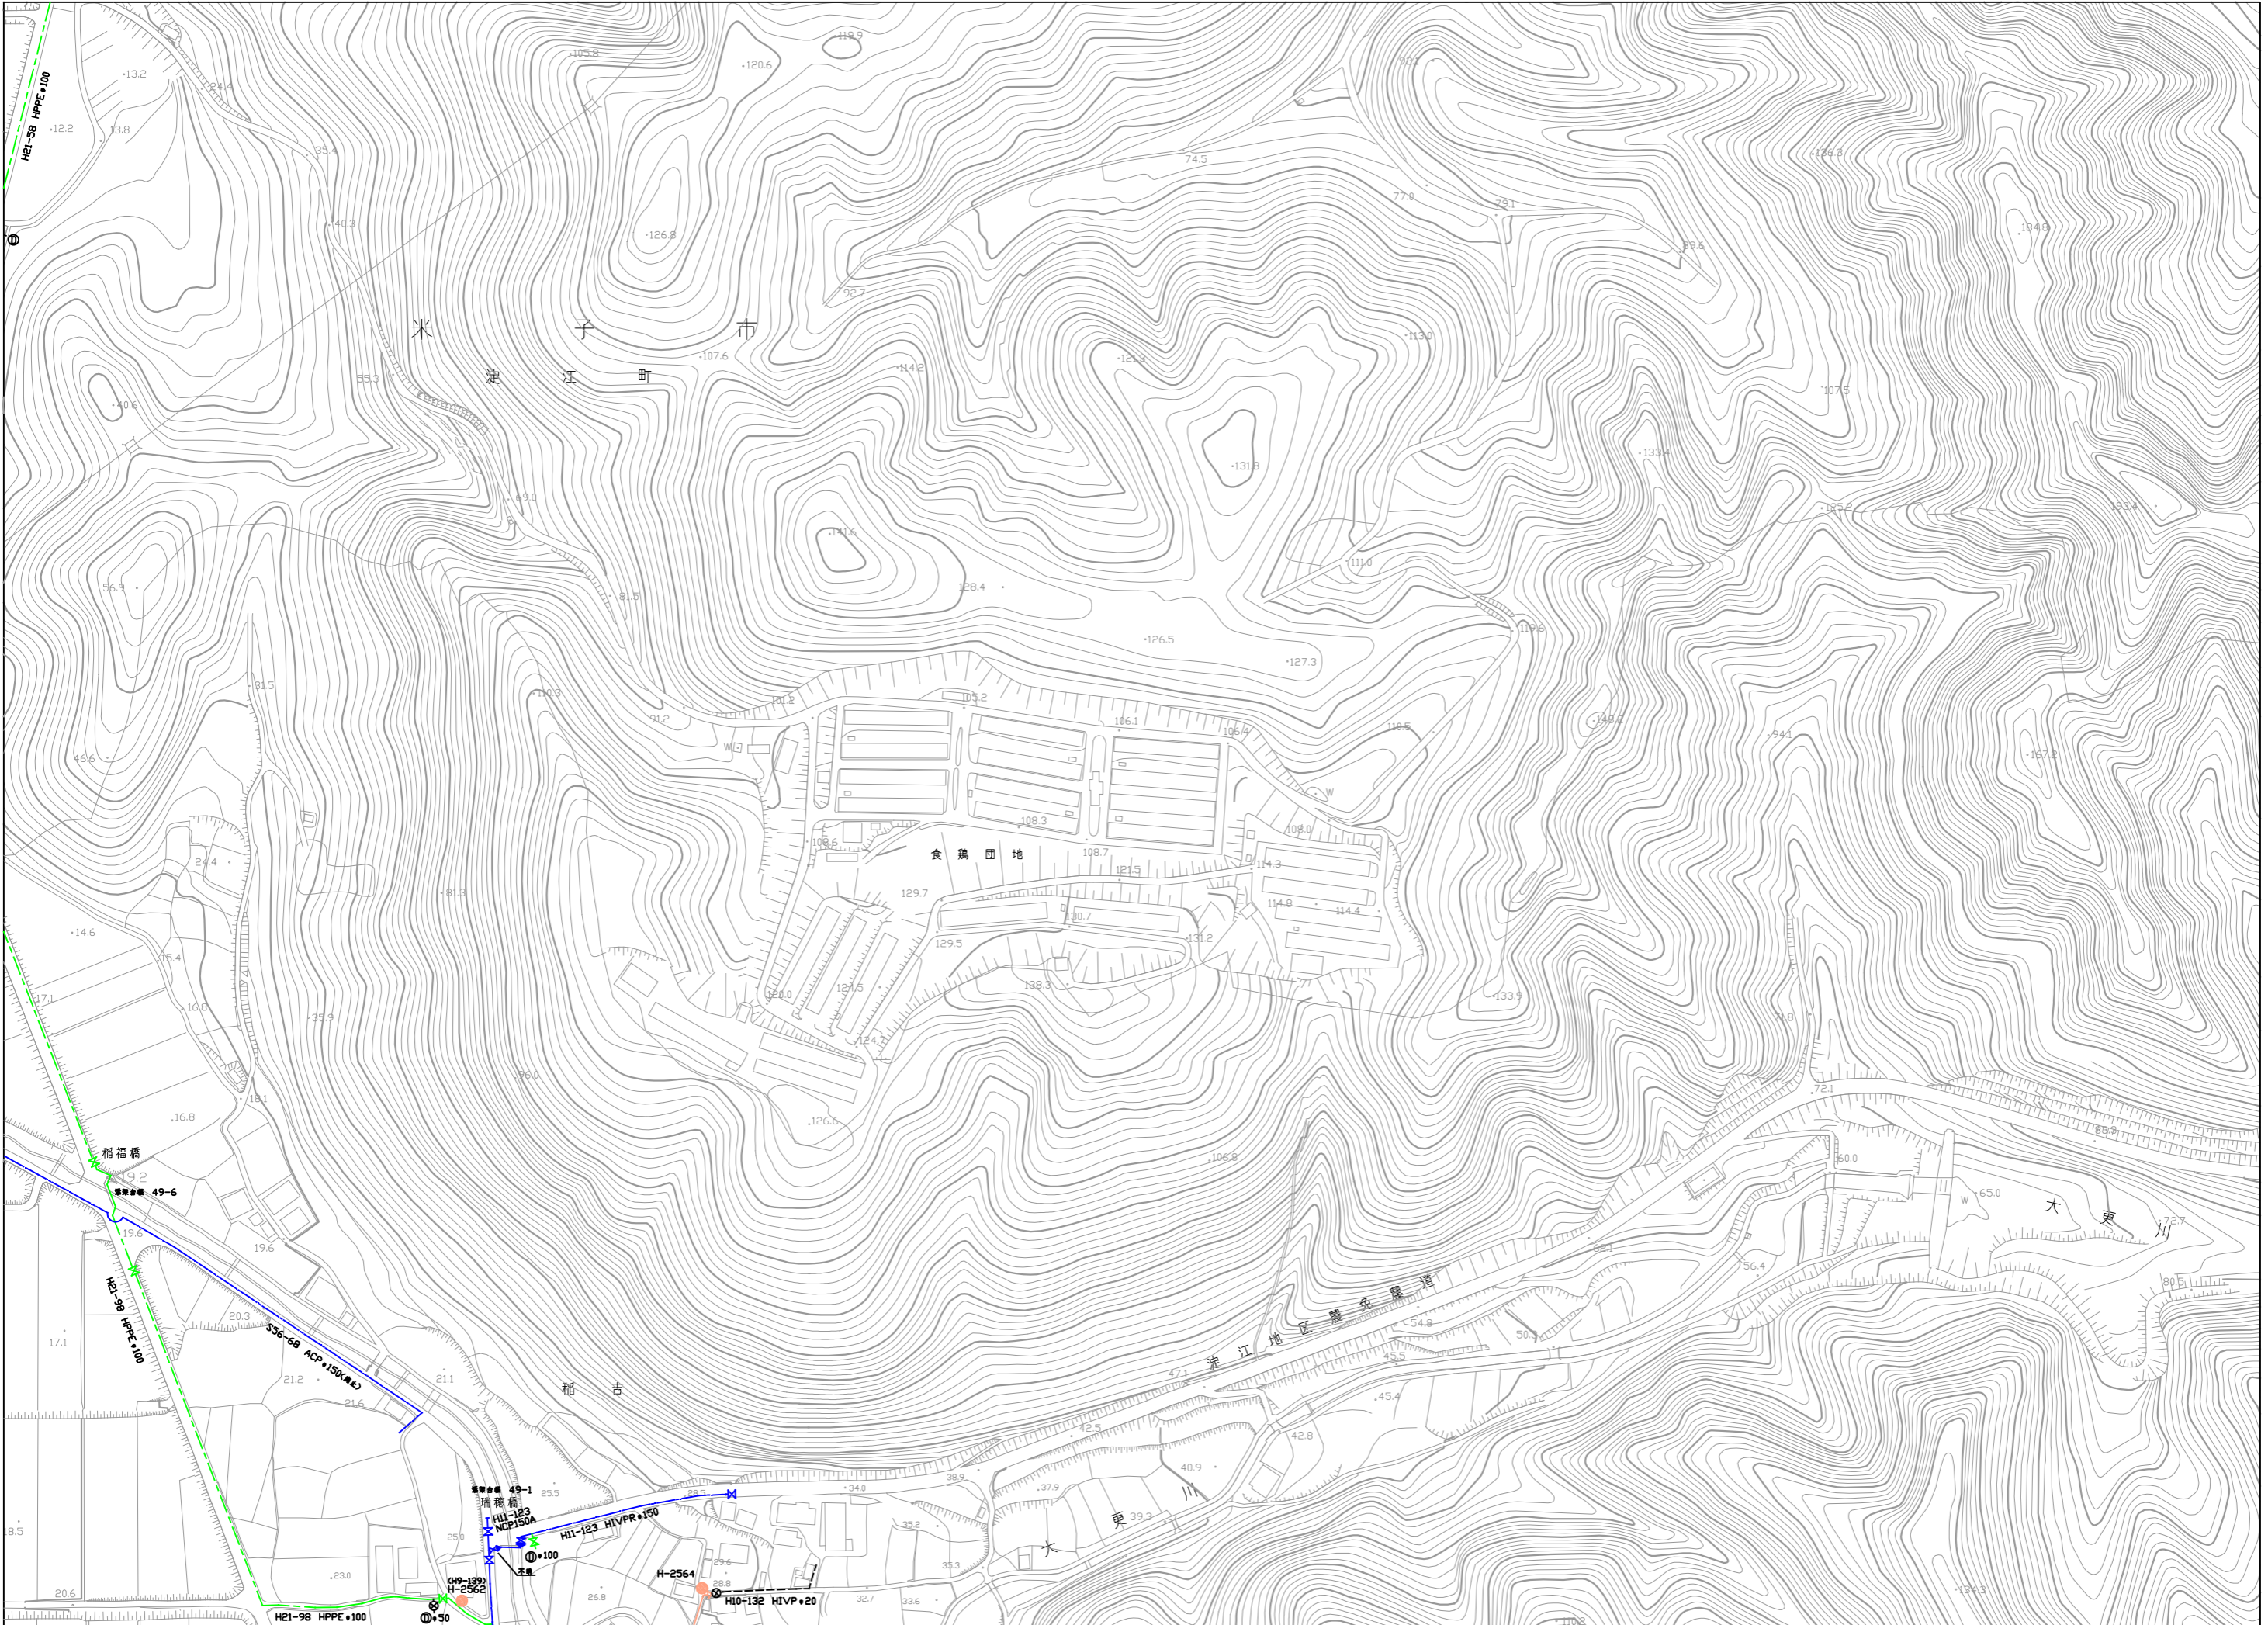

0尺管

φ50	---
φ75	---
φ100	---
φ150	---
φ200	---
φ250	---
φ300	---
φ350	---
φ400	---
φ500	---
φ600	---
φ800	---
φ1000	---

※給水管、共同管など個人情報になるものは表示していません

※最新の配管状況は担当課にお問い合わせください

※工事等埋設物調査に利用する場合は、必ず担当課と協議を行ってください