



107	108	109
120	121	122
132	133	134

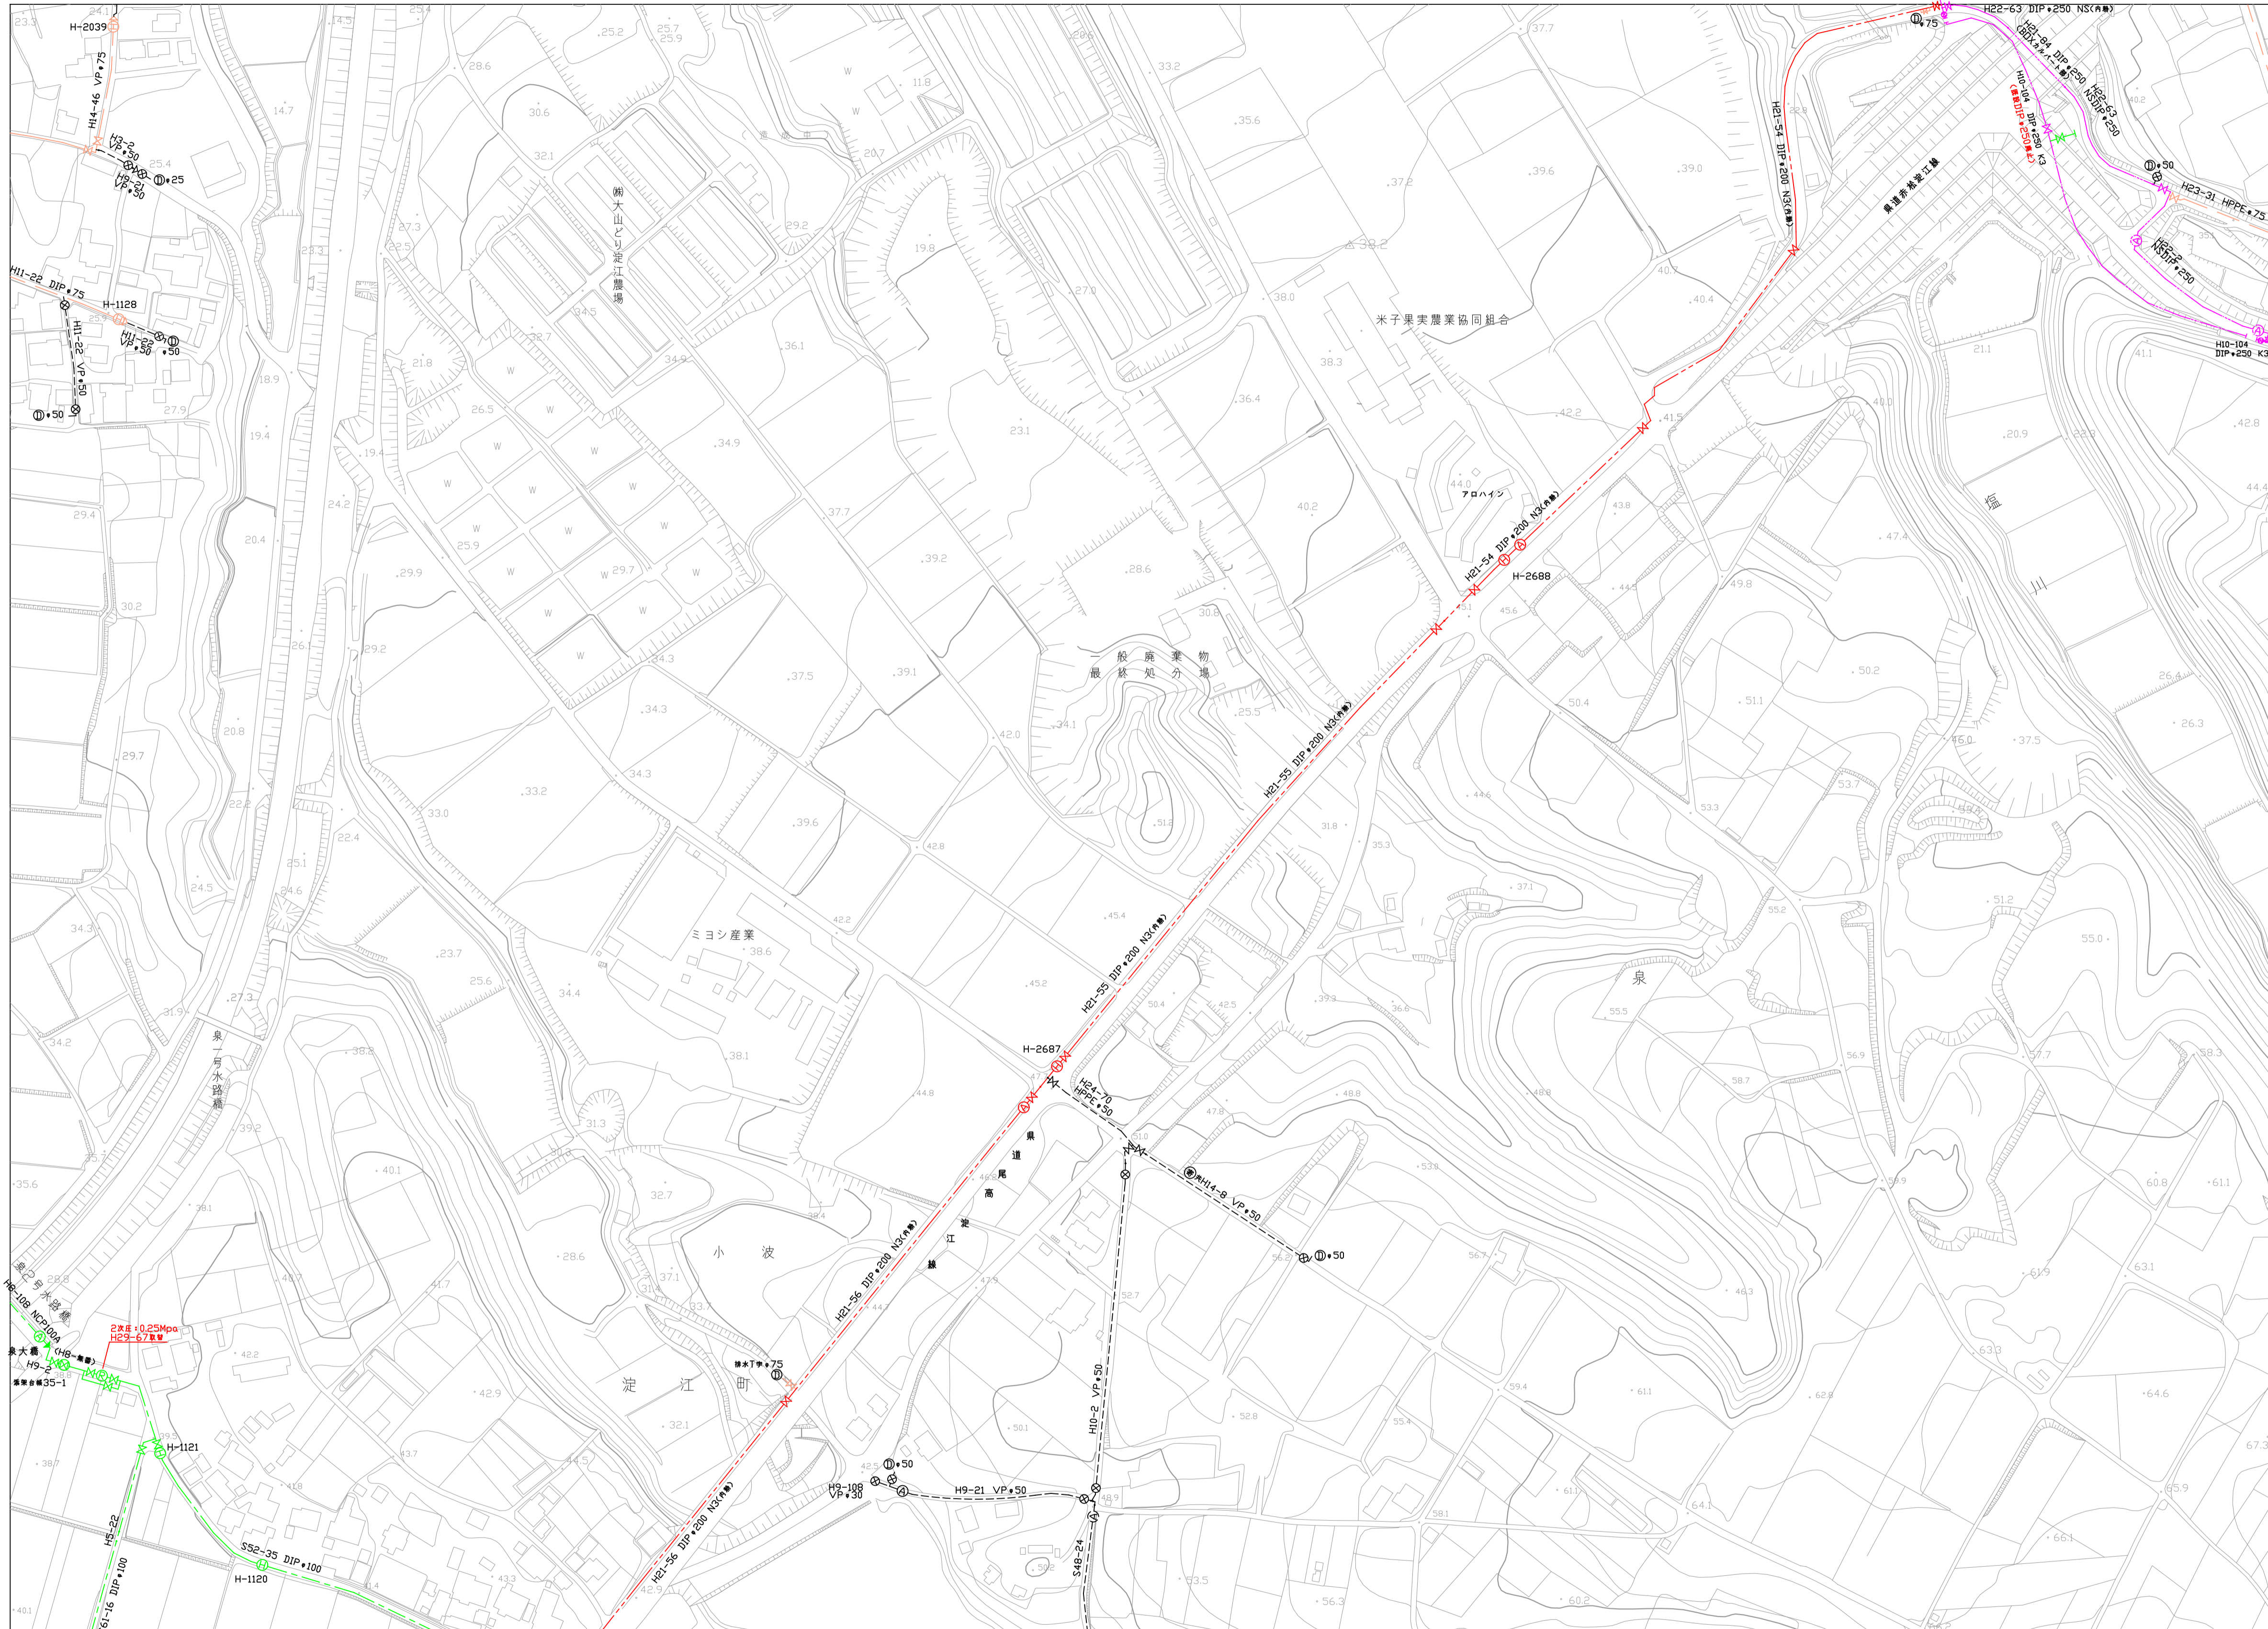

※給水管、共同管など個人情報になるものは表示していません

※最新の配管状況は担当課にお問い合わせください

※工事等埋設物調査に利用する場合は、必ず担当課と協議を行ってください

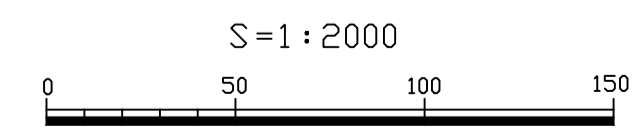

0.9mm

●50
●75
●100
●150
●200
●250
●300
●350
●400
●500
●600
●800
●1000