



121	122	123
133	134	135
145	146	147

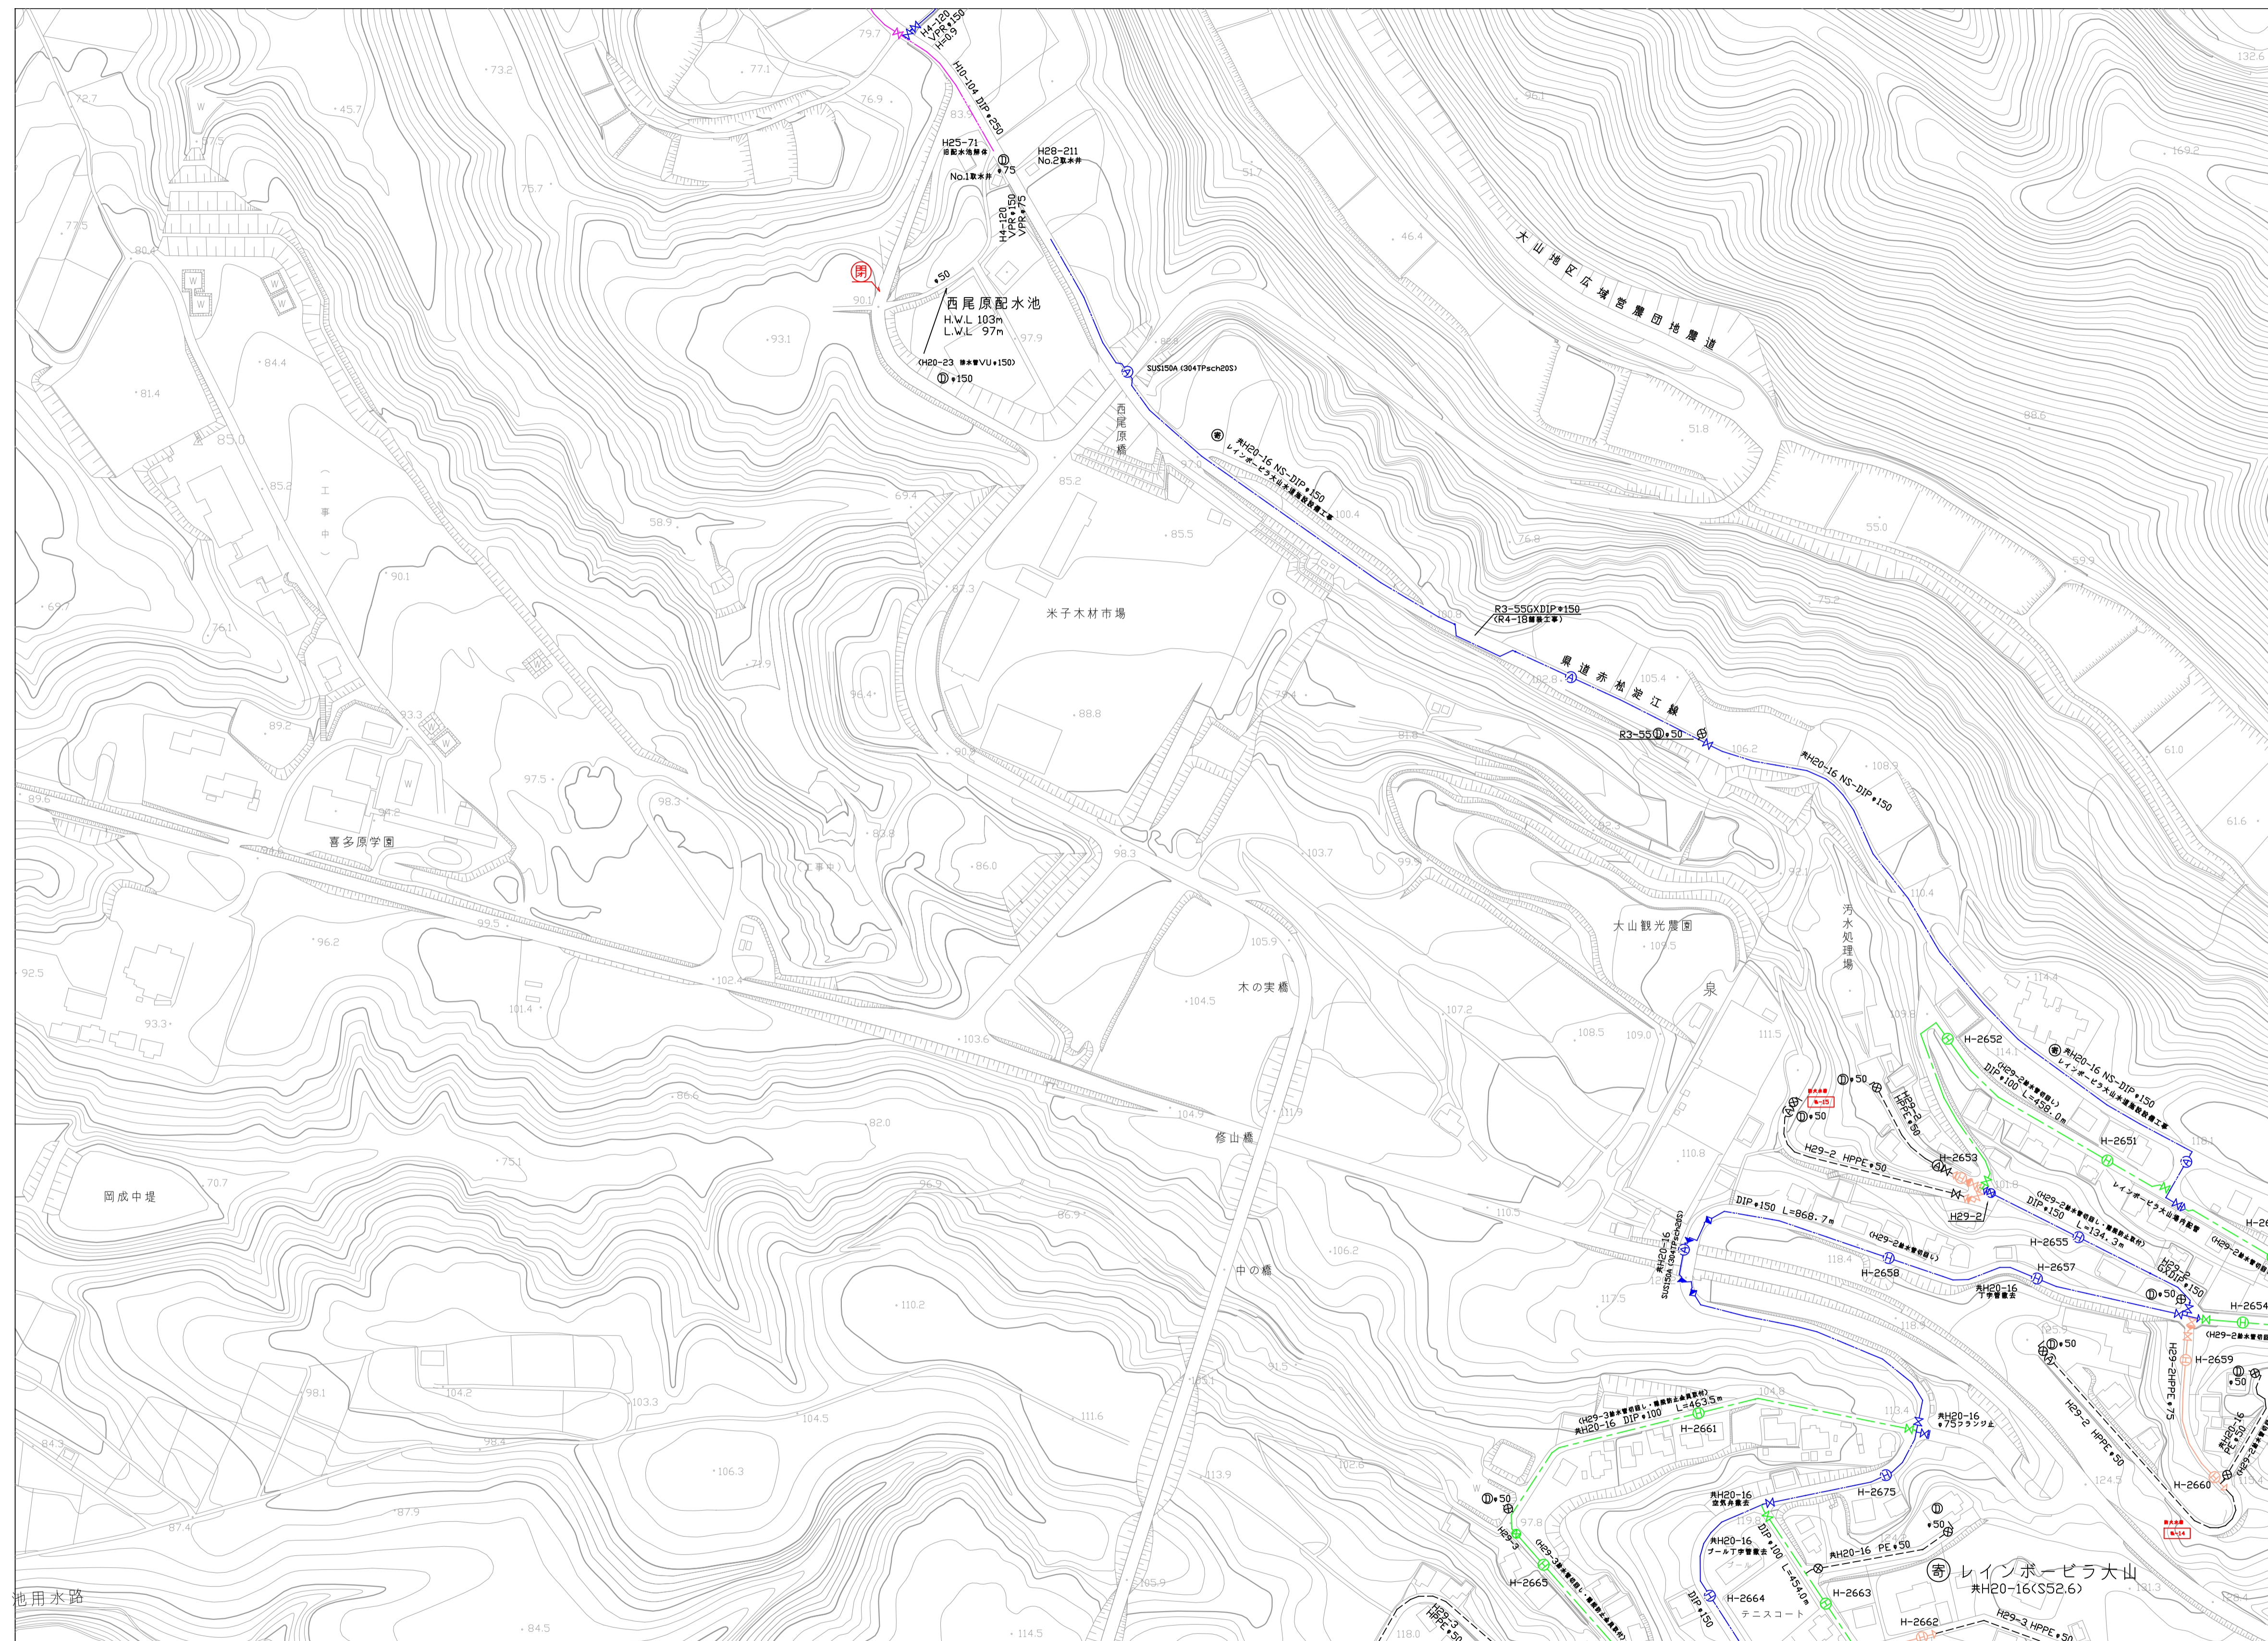

※給水管、共同管など個人情報になるものは表示していません

※最新の配管状況は担当課にお問い合わせください

※工事等埋設物調査に利用する場合は、必ず担当課と協議を行ってください

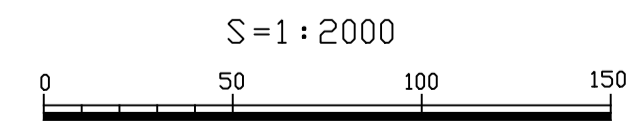

0尺管

●50	---
●75	---
●100	---
●150	---
●200	---
●250	---
●300	---
●350	---
●400	---
●450	---
●500	---
●600	---
●800	---
●1000	---