26	27	28
30	31	32
35	36	37

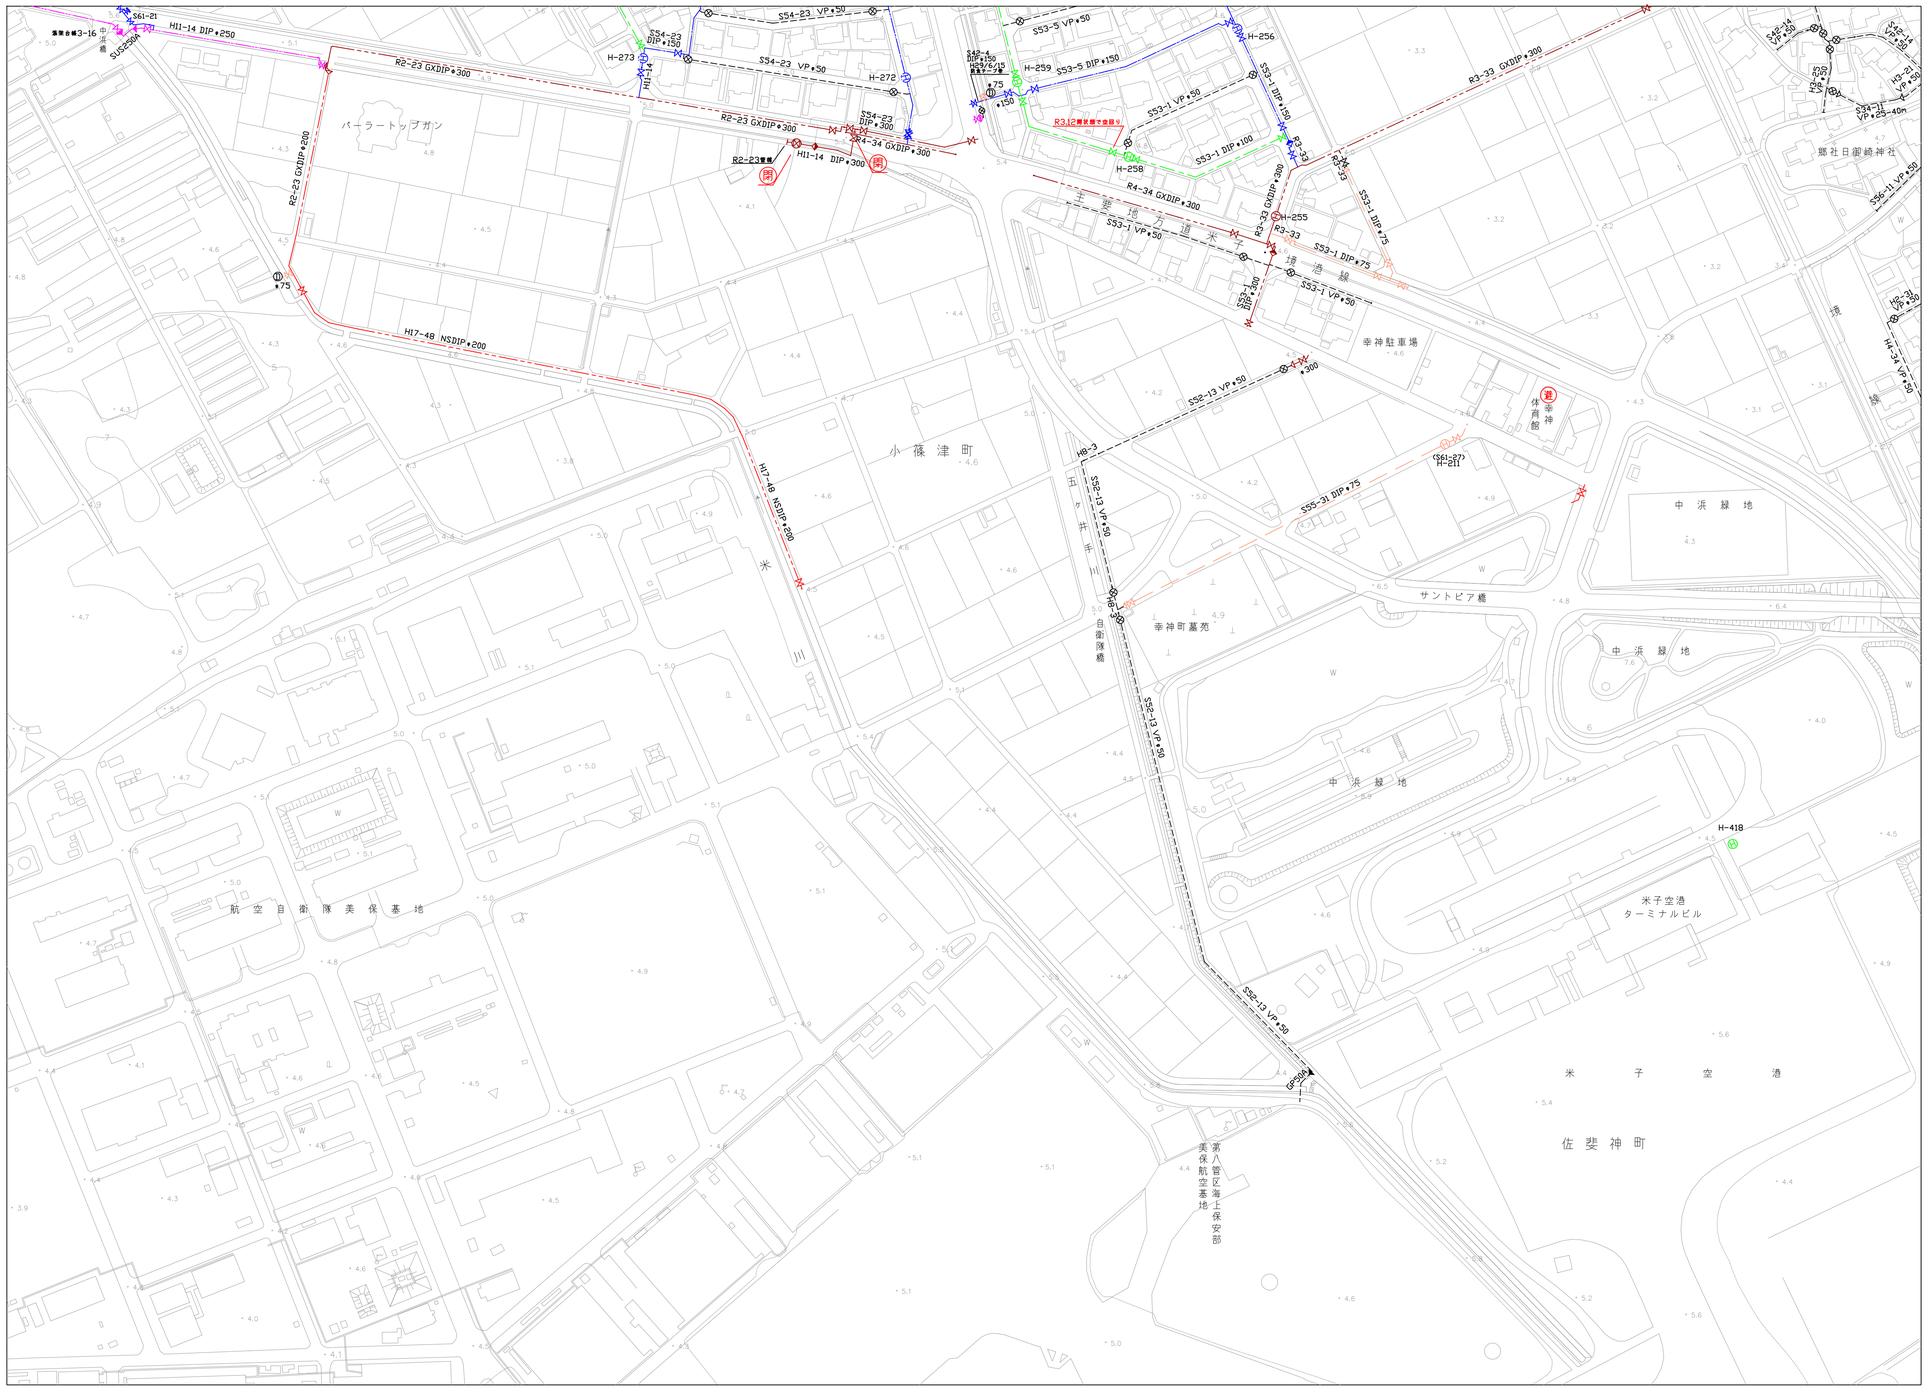

※給水管、共同管など個人情報になるものは表示していません

※最新の配管状況は担当課にお問い合わせください

※工事等埋設物調査に利用する場合は、必ず担当課と協議を行ってください

この地図は、境港市基本図を基に作成したものです。
(平成29年1月現在)
(承認番号 平成29年3月8日 境港建第29-1号)

S=1:2000

0 50 100 150