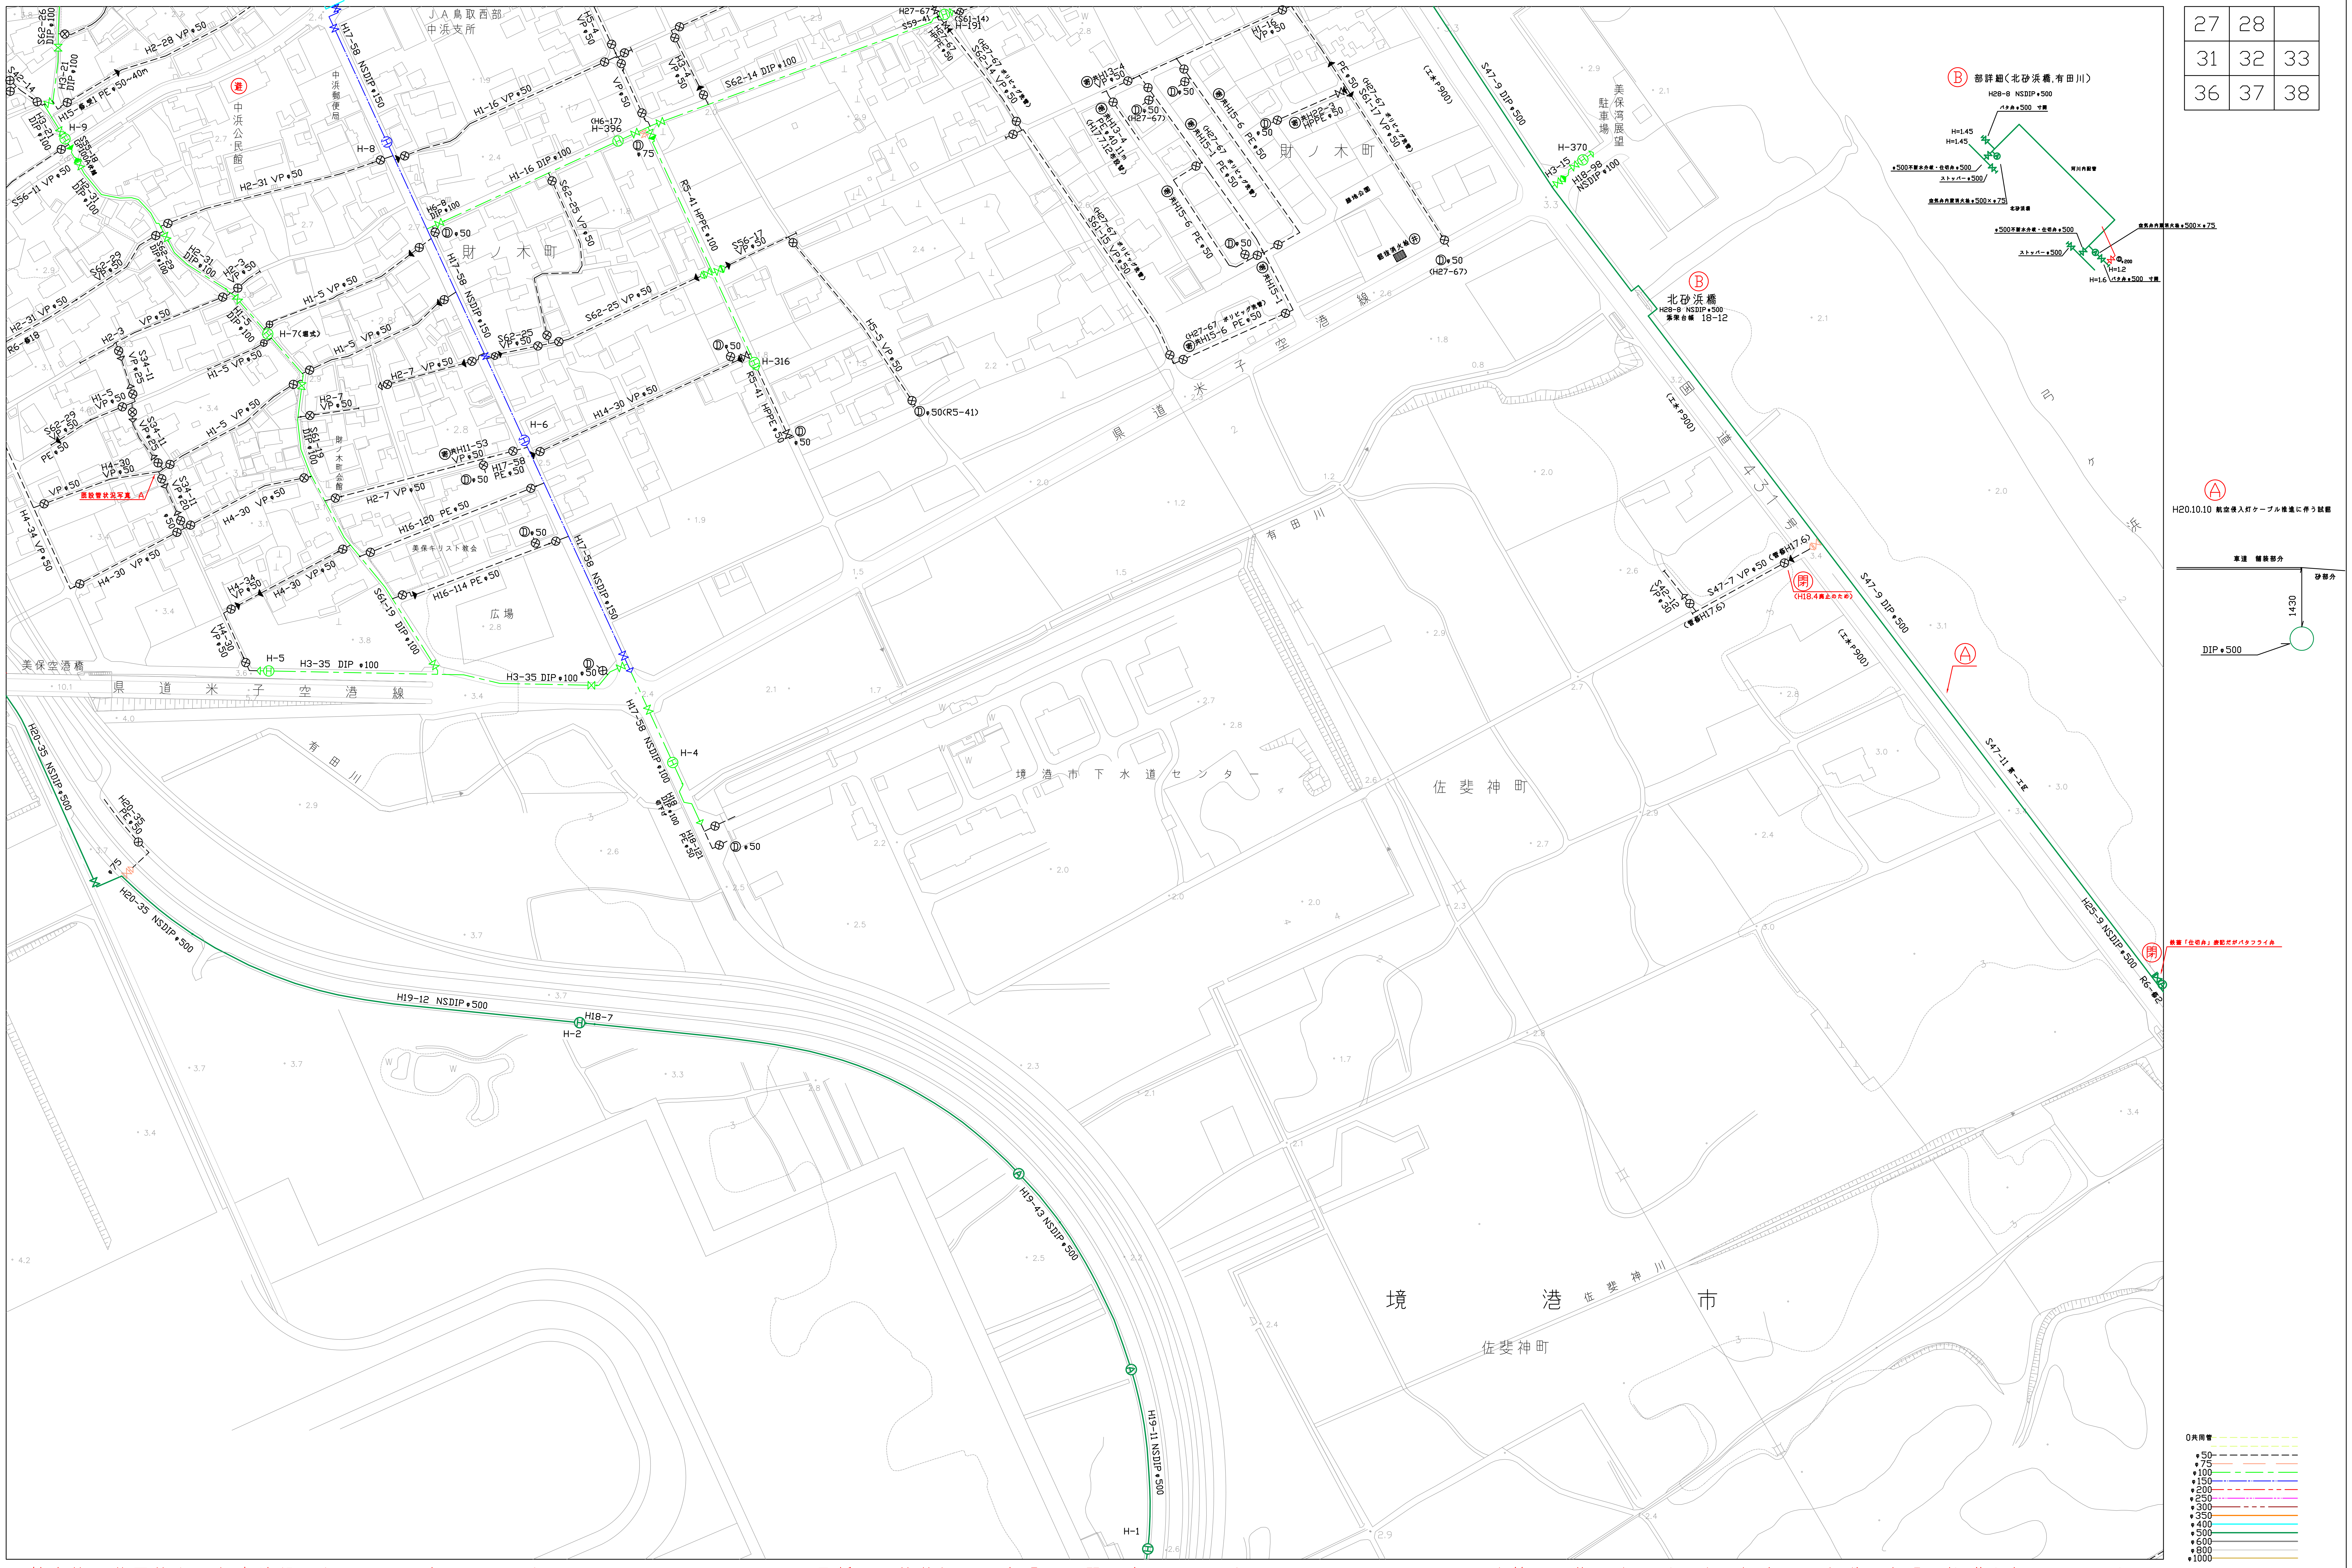
27
28
31
32
33
36
37
38
財ノ木町
県道米子空港線
境港市下水道センター
佐斐神町
境港市
有田川
佐斐神川
国道431号
美保空港橋
北砂浜橋
H20-8 NSDIP φ500
JA鳥取西部 中浜支所
中浜公民館
広場
美保キリスト教会
駐車場
美保湾展望
Ⓑ 部詳細（北砂浜橋,有田川）
Ⓐ H20.10.10 航空進入灯ケーブル埋設に伴う試掘
DIP φ500
S47-9 DIP φ500
S47-11
H19-12 NSDIP φ500
H19-43 NSDIP φ500
H19-11 NSDIP φ500
H20-35 NSDIP φ500
H25-9 NSDIP φ500
H17-58 NSDIP φ150
H17-58 NSDIP φ100
H3-35 DIP φ100
R5-41 HPPE φ100
H1-16 DIP φ100
S62-14 DIP φ100
S61-19 DIP φ100
H-1
H-2
H-4
H-5
H-6
H-8
H-9
H-316
H-370
H-396
0共同管
φ50
φ75
φ100
φ150
φ200
φ250
φ300
φ350
φ400
φ500
φ600
φ800
φ1000

※給水管、共同管など個人情報になるものは表示していません

※最新の配管状況は担当課にお問い合わせください

※工事等埋設物調査に利用する場合は、必ず担当課と協議を行ってください

この地図は、境港市長の承認を得て、同市所管の測量成果米子境港都市計画図（境港市）（1/2500）を使用して調製したものです。
［承認番号　平成19年7月31日　受境都第151号］

S=1：2000

0　50　100　150