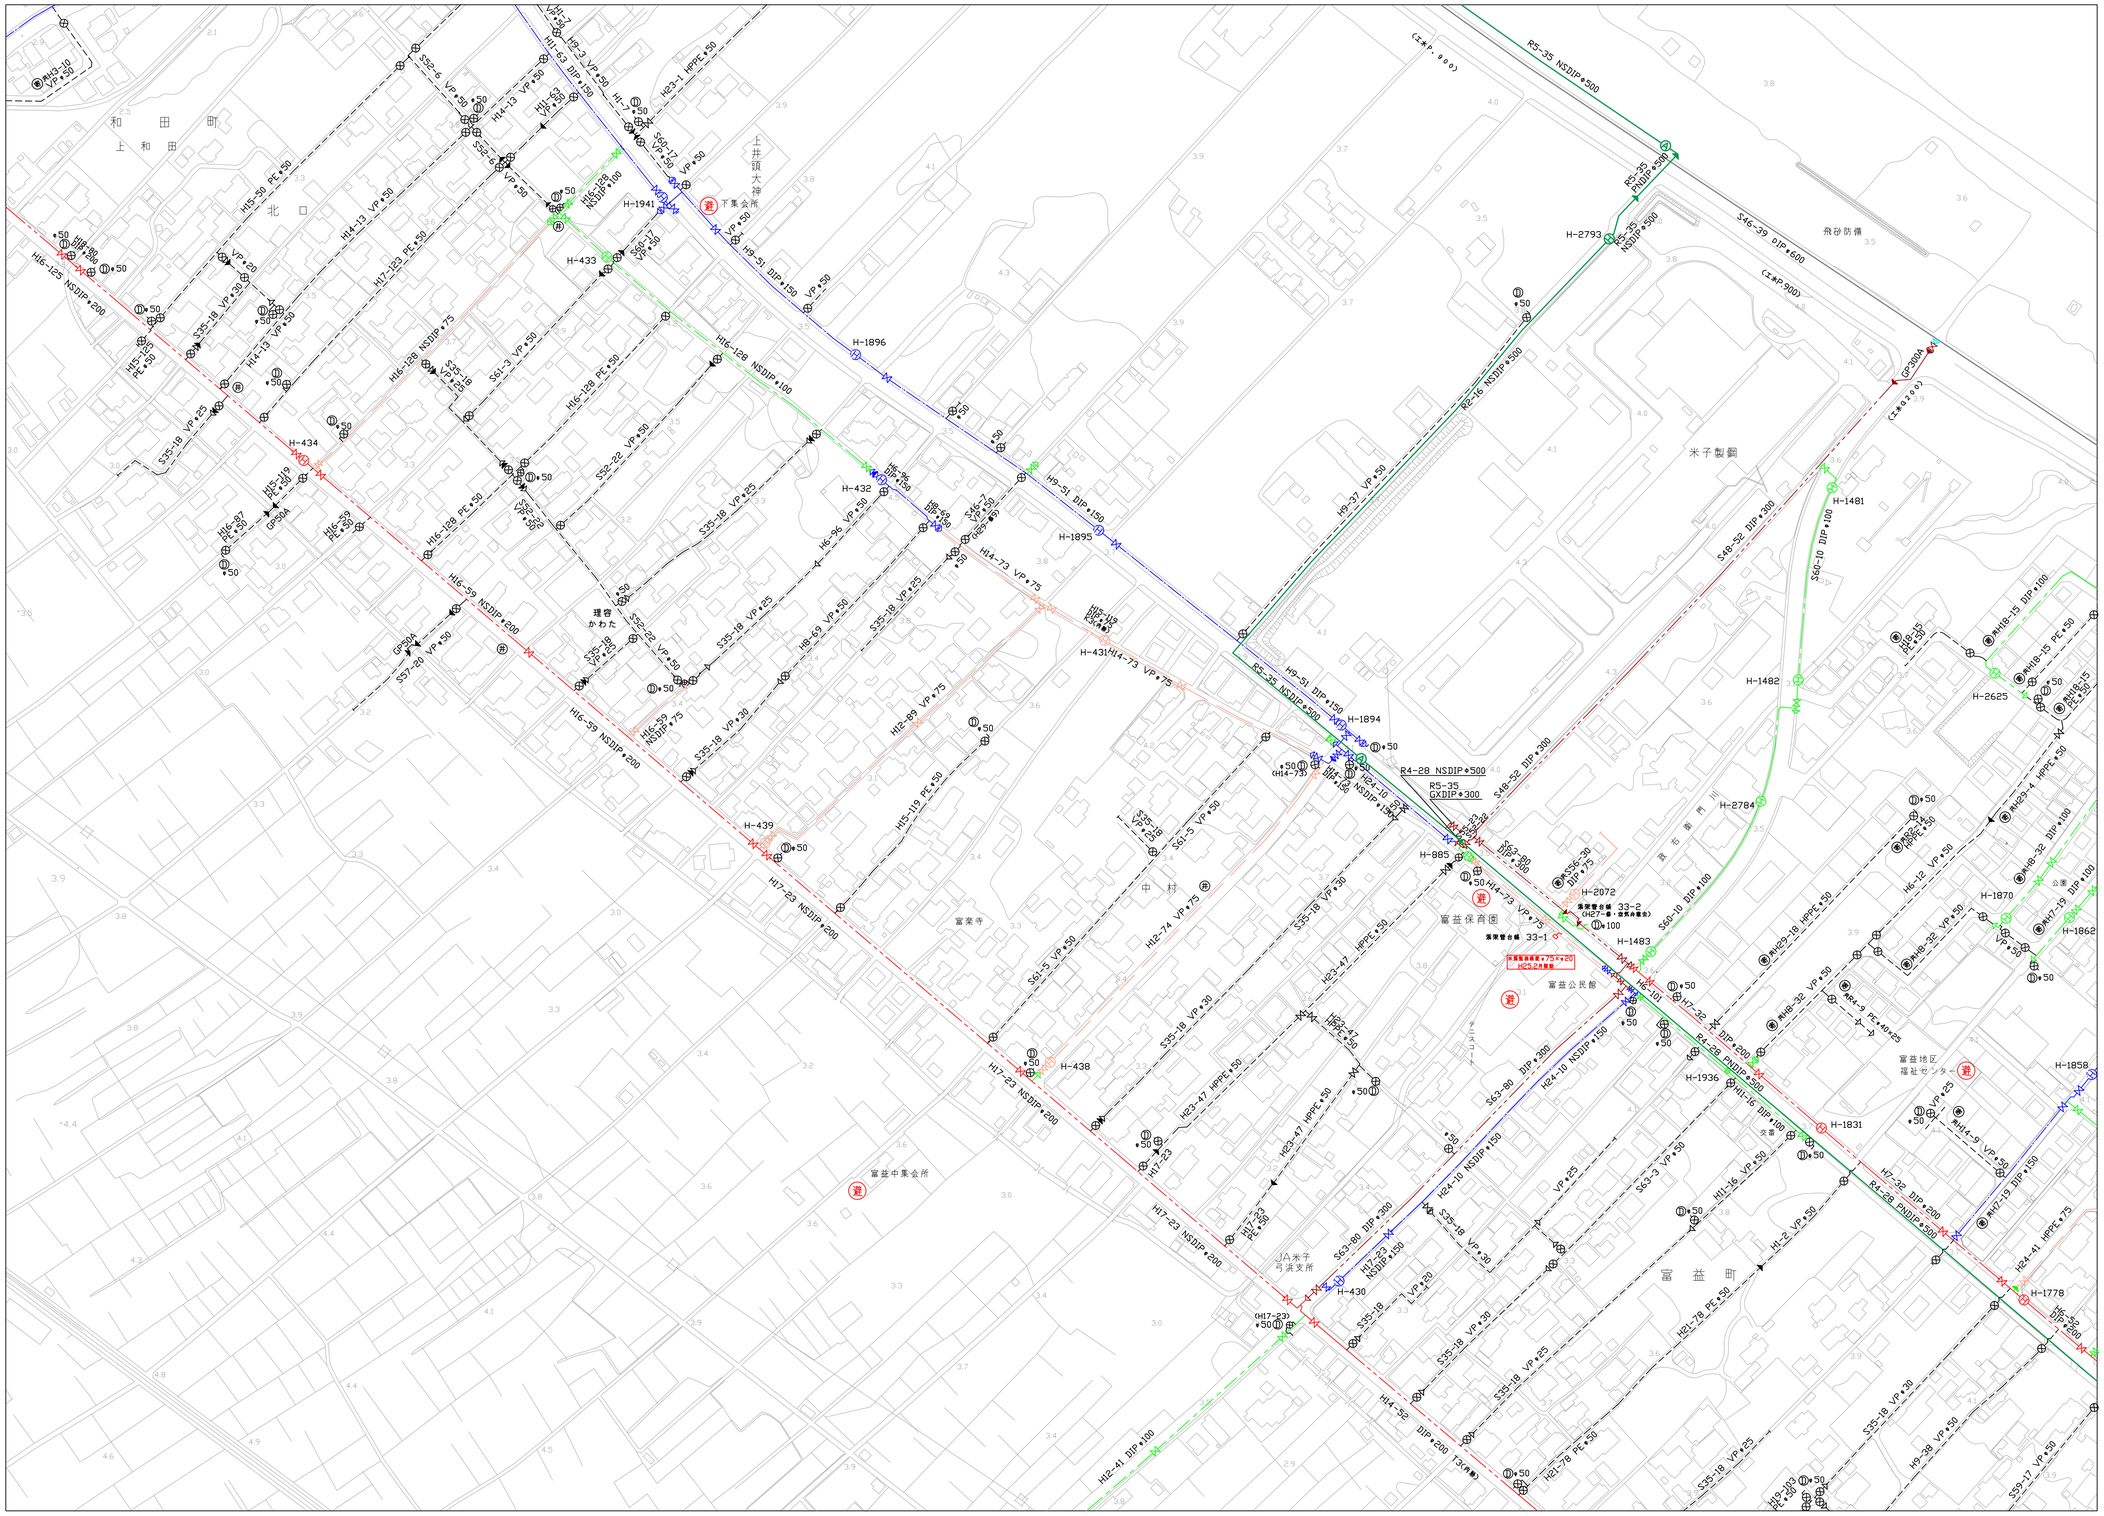
和 田 町
上 和 田
北 口
上井頭大神
下集会所
中 村
富楽寺
富益保育園
富益公民館
富益中集会所
富益地区福祉センター
米子製鋼
飛砂防備
富 益 町
JA米子弓浜支所
理容かわた
H-1941
H-1896
H-1895
H-1894
H-1483
H-2072
H-2793
H-1481
H-1482
H-2625
H-2784
H-1870
H-1862
H-1858
H-1831
H-1936
H-1778
H-433
H-434
H-432
H-431
H-439
H-438
H-430
H-885
R4-28 NSDIP•500
R5-35 GXDIP•300
R5-35 NSDIP•500
R5-35 PNDIP•500
R2-16 NSDIP•500
R4-28 PNDIP•300
S46-39 DIP•600
S48-52 DIP•300
S60-10 DIP•100
H9-51 DIP•150
H24-10 NSDIP•150
H24-10 NSDIP•200
H24-10 DIP•200
H24-41 HPPE•75
H23-47 HPPE•50
H23-1 HPPE•50
H23-4 HPPE•50
H29-18 HPPE•50
