48		
52	53	54
59	60	61

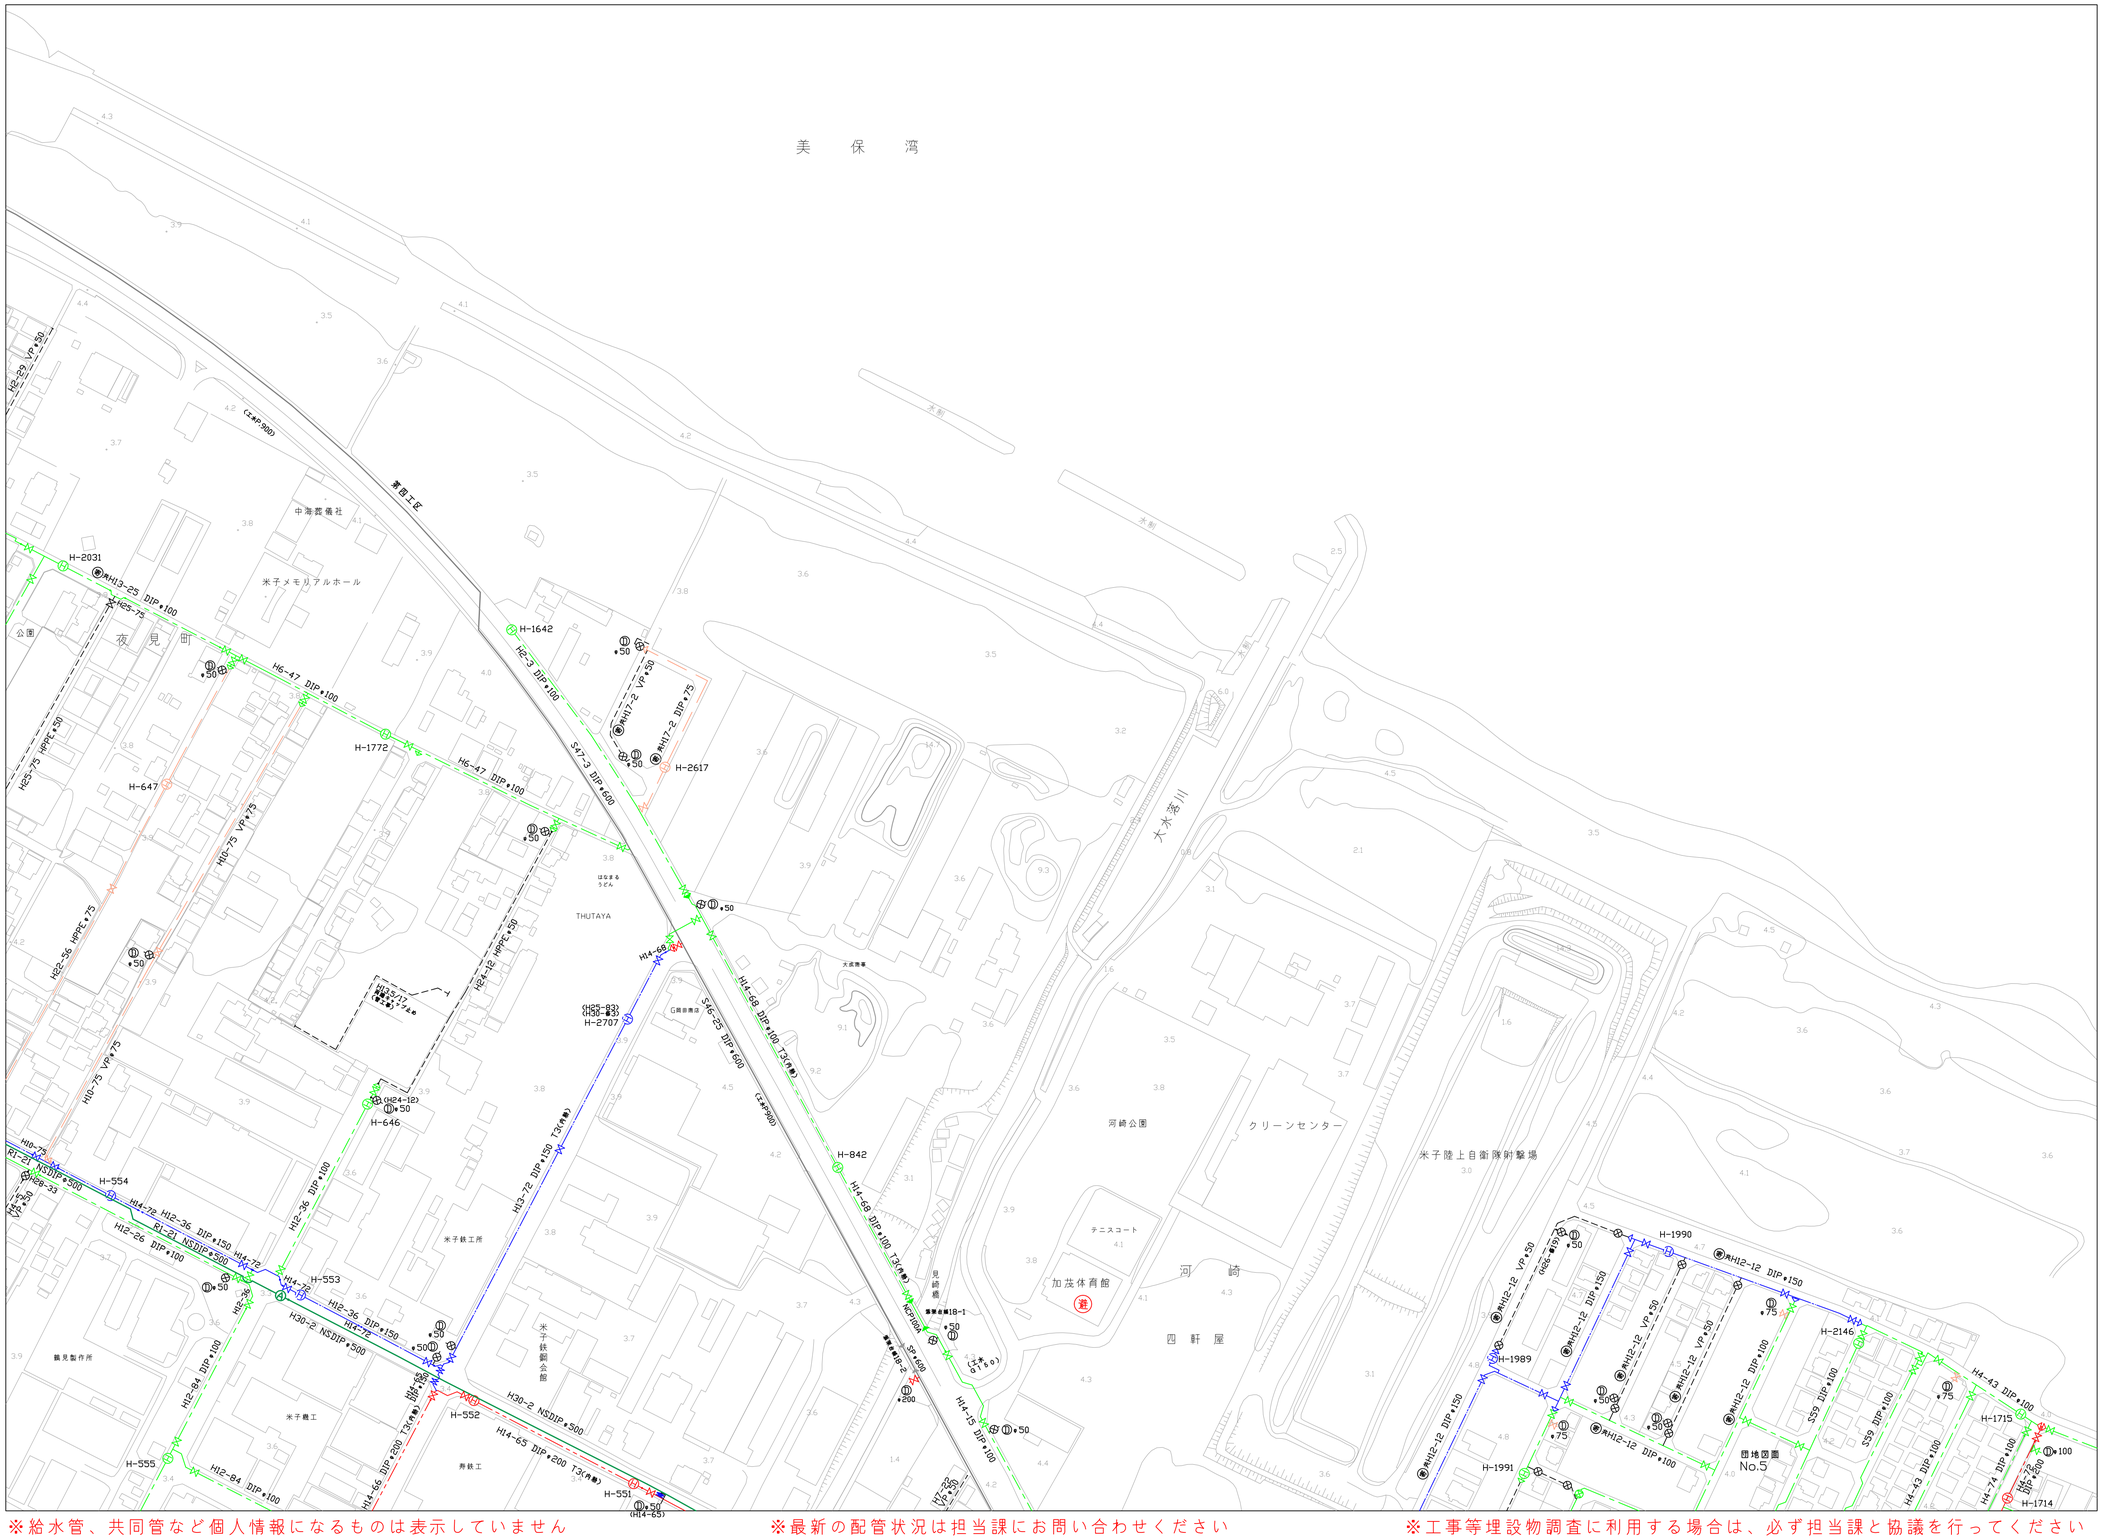
美　保　湾
H2-29 VP•50
H25-75 HPPE•50
H22-56 HPPE•75
H10-75 VP•75
H0-75
H1-21 NSDIP•300
H26-33
H24-12 HPPE•150
H24-12 HPPE•75
H10-75 VP•75
H10-75 VP•75
H2-36 DIP•100
H12-36 DIP•150
H4-72
H12-26 DIP•100
H12-84 DIP•100
H12-84 DIP•100
H30-2 NSDIP•500
H30-2 NSDIP•500
H4-66 DIP•200 T3(有蓋)
H4-65 DIP•200 T3(有蓋)
H15-72 DIP•150 T3(有蓋)
H4-68
H4-58 DIP•100 T3(有蓋)
H4-58 DIP•100 T3(有蓋)
H4-15 DIP•100
H2-3 DIP•100
H6-47 DIP•100
H6-47 DIP•100
H2-25 DIP•100
H25-75
H2-5 DIP•100
H17-2 VP•50
H17-2 DIP•75
S47-3 DIP•600
S46-25 DIP•600
S46-25 DIP•600
H-2031
H-1642
H-1772
H-647
H-2617
H-2707
H-646
H-842
H-554
H-553
H-552
H-555
H-551
H-1990
H-1989
H-1991
H-2146
H-1715
H-1714
H-1713
中海養殖社
米子メモリアルホール
公園
夜　見　町
THUTAYA
河崎公園
クリーンセンター
米子陸上自衛隊射撃場
加茂体育館
テニスコート
河　崎
四　軒　屋
大水路川
米子鉄工所
鶴見製作所
米子鉄工
寿鉄工
米子鋼会館
見崎橋
G農排原口
大成商事
ひなまるうどん
S59 DIP•100
S59 DIP•100
H4-43 DIP•100
H4-43 DIP•100
H4-74 DIP•100
H4-74 DIP•100
H12-12 DIP•150
H12-12 DIP•150
H12-12 VP•50
H12-12 VP•50
H12-12 DIP•100
H12-12 DIP•100
H12-12 VP•50
H12-12 VP•50
H12-12 DIP•150
H12-12 DIP•150
H12-12 DIP•150
H12-12 DIP•100
H12-12 DIP•100
H12-12 DIP•150
H12-12 VP•50
H12-12 VP•50
H12-12 DIP•150
H12-12 DIP•150
H12-12 DIP•100
H12-12 DIP•100