


|    |    |    |
|----|----|----|
| 48 |    |    |
| 52 | 53 | 54 |
| 59 | 60 | 61 |

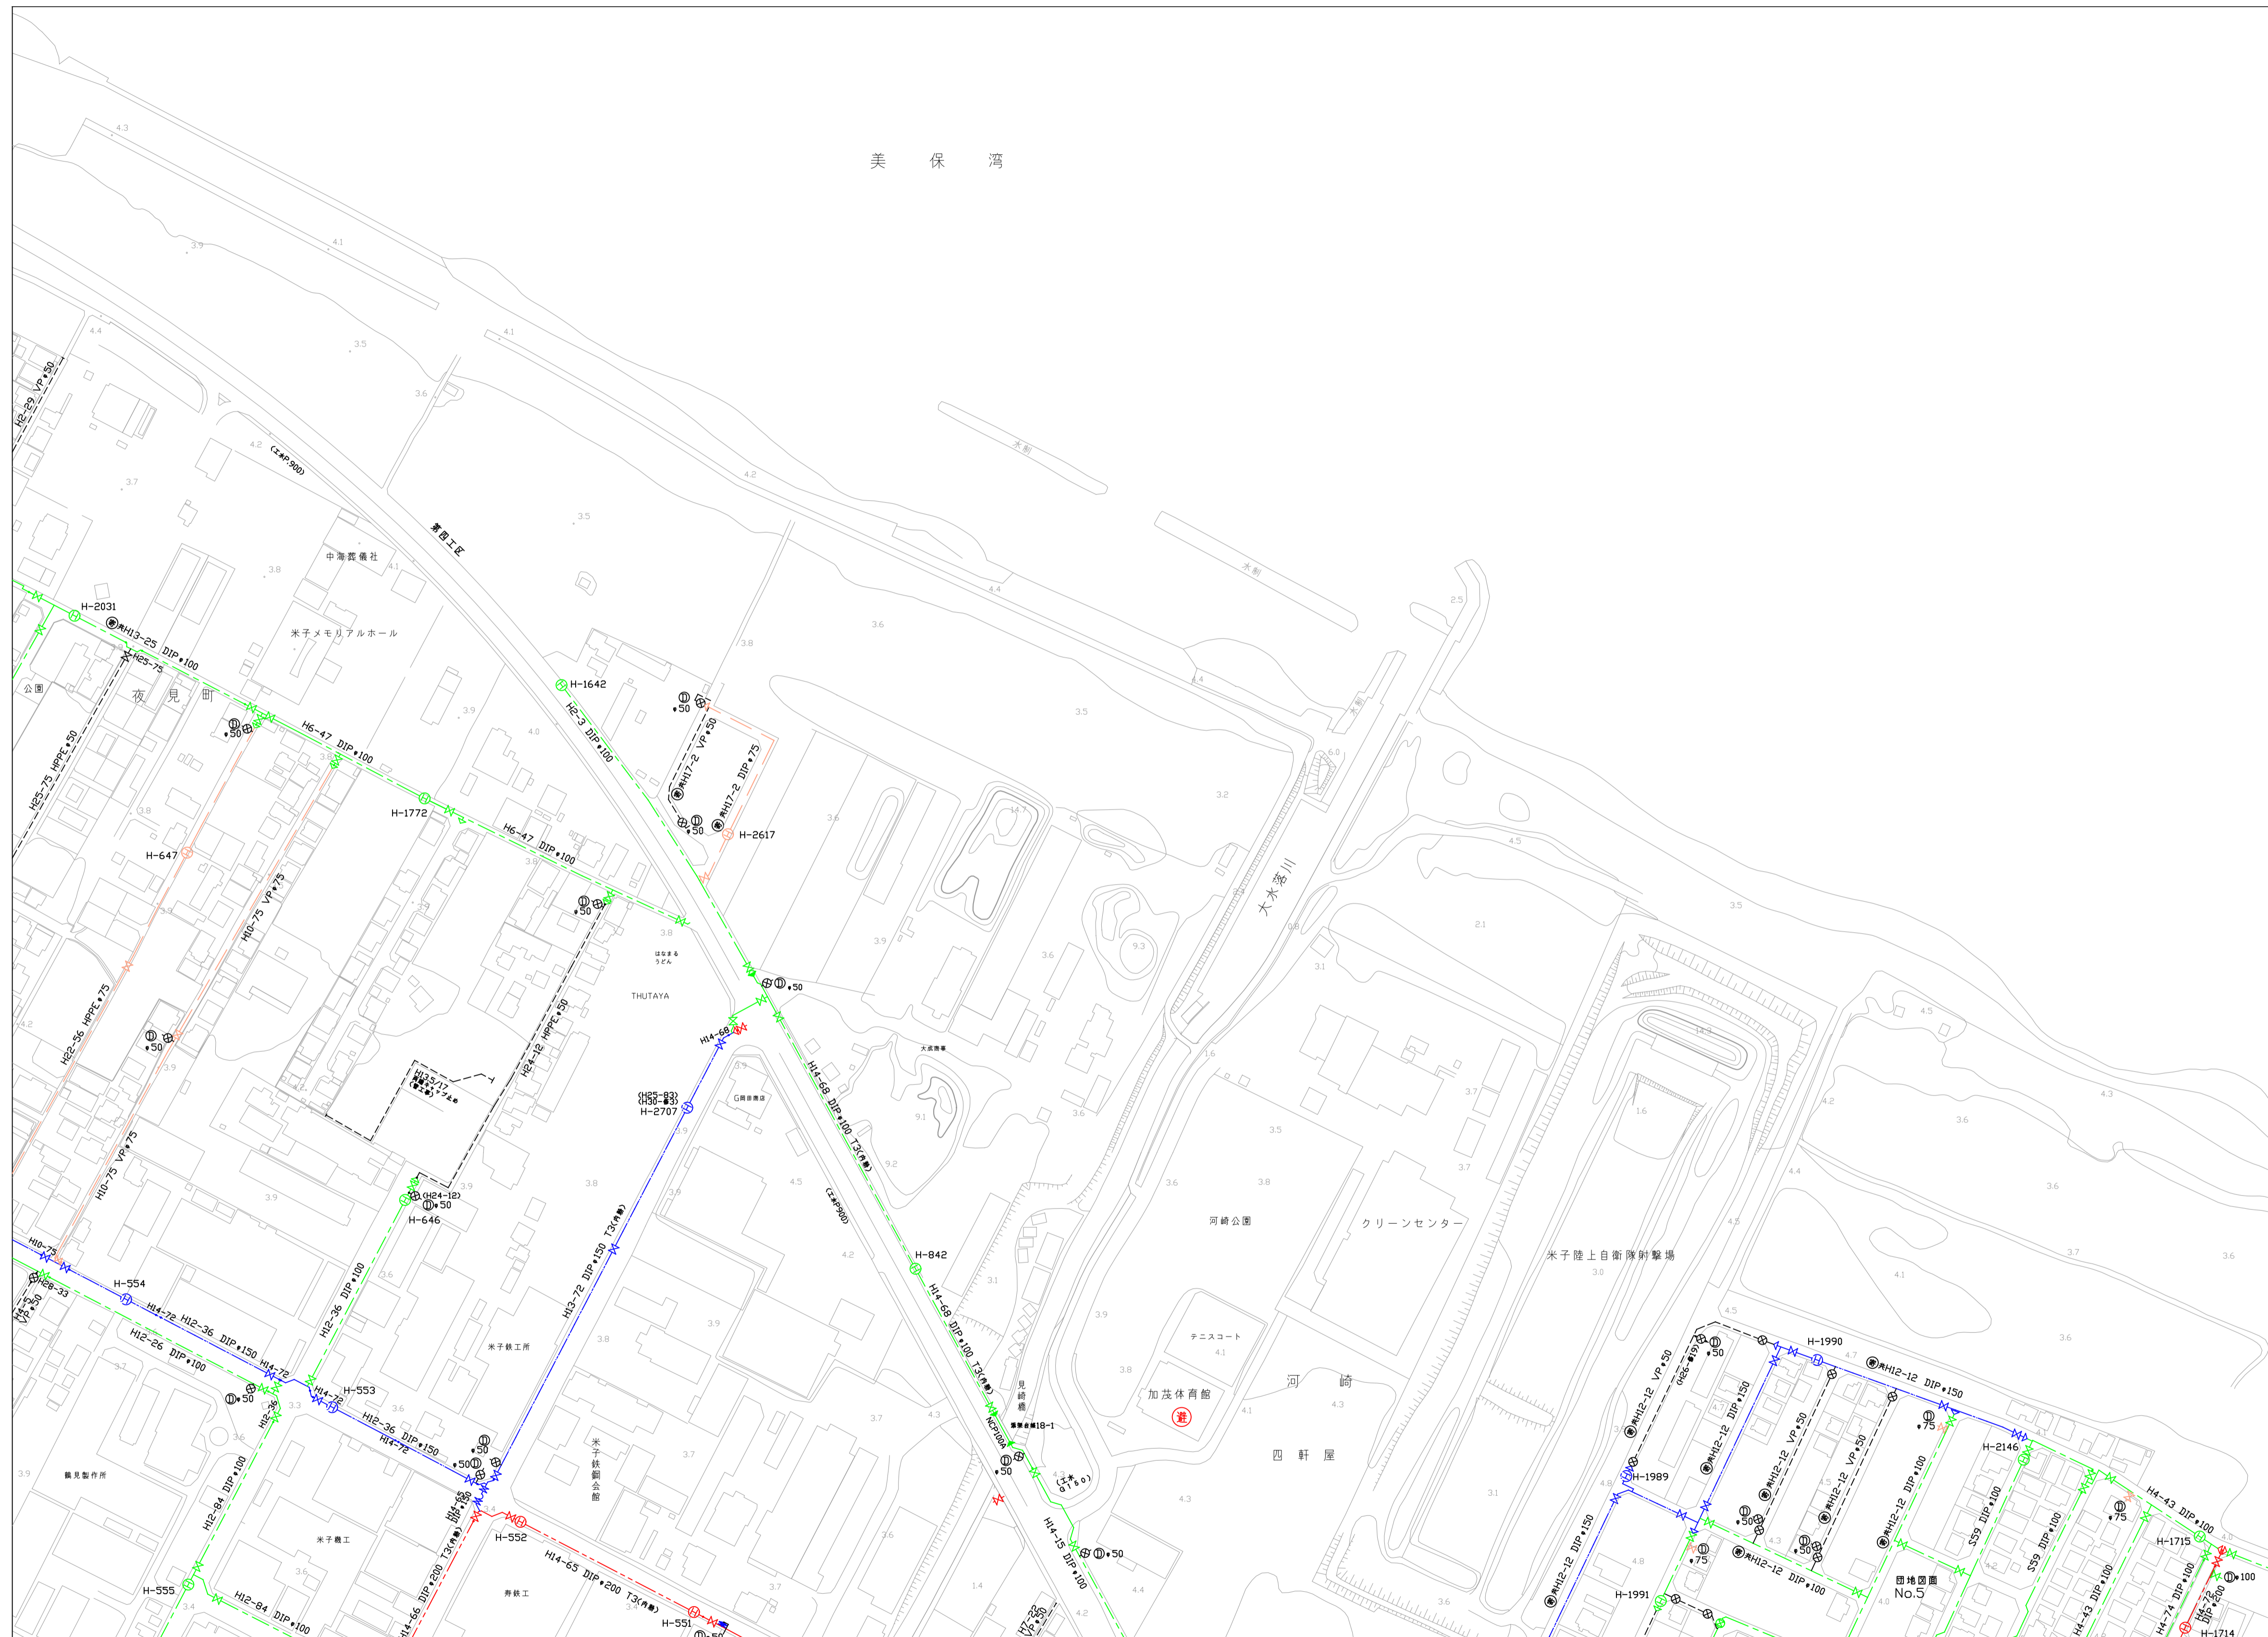

- 0 既設管
- 50
- 75
- 100
- 150
- 200
- 300
- 400
- 500
- 600
- 800
- 1000

※給水管、共同管など個人情報になるものは表示していません

※最新の配管状況は担当課にお問い合わせください

※工事等埋設物調査に利用する場合は、必ず担当課と協議を行ってください

