49	50	51
56	57	58
	69	70

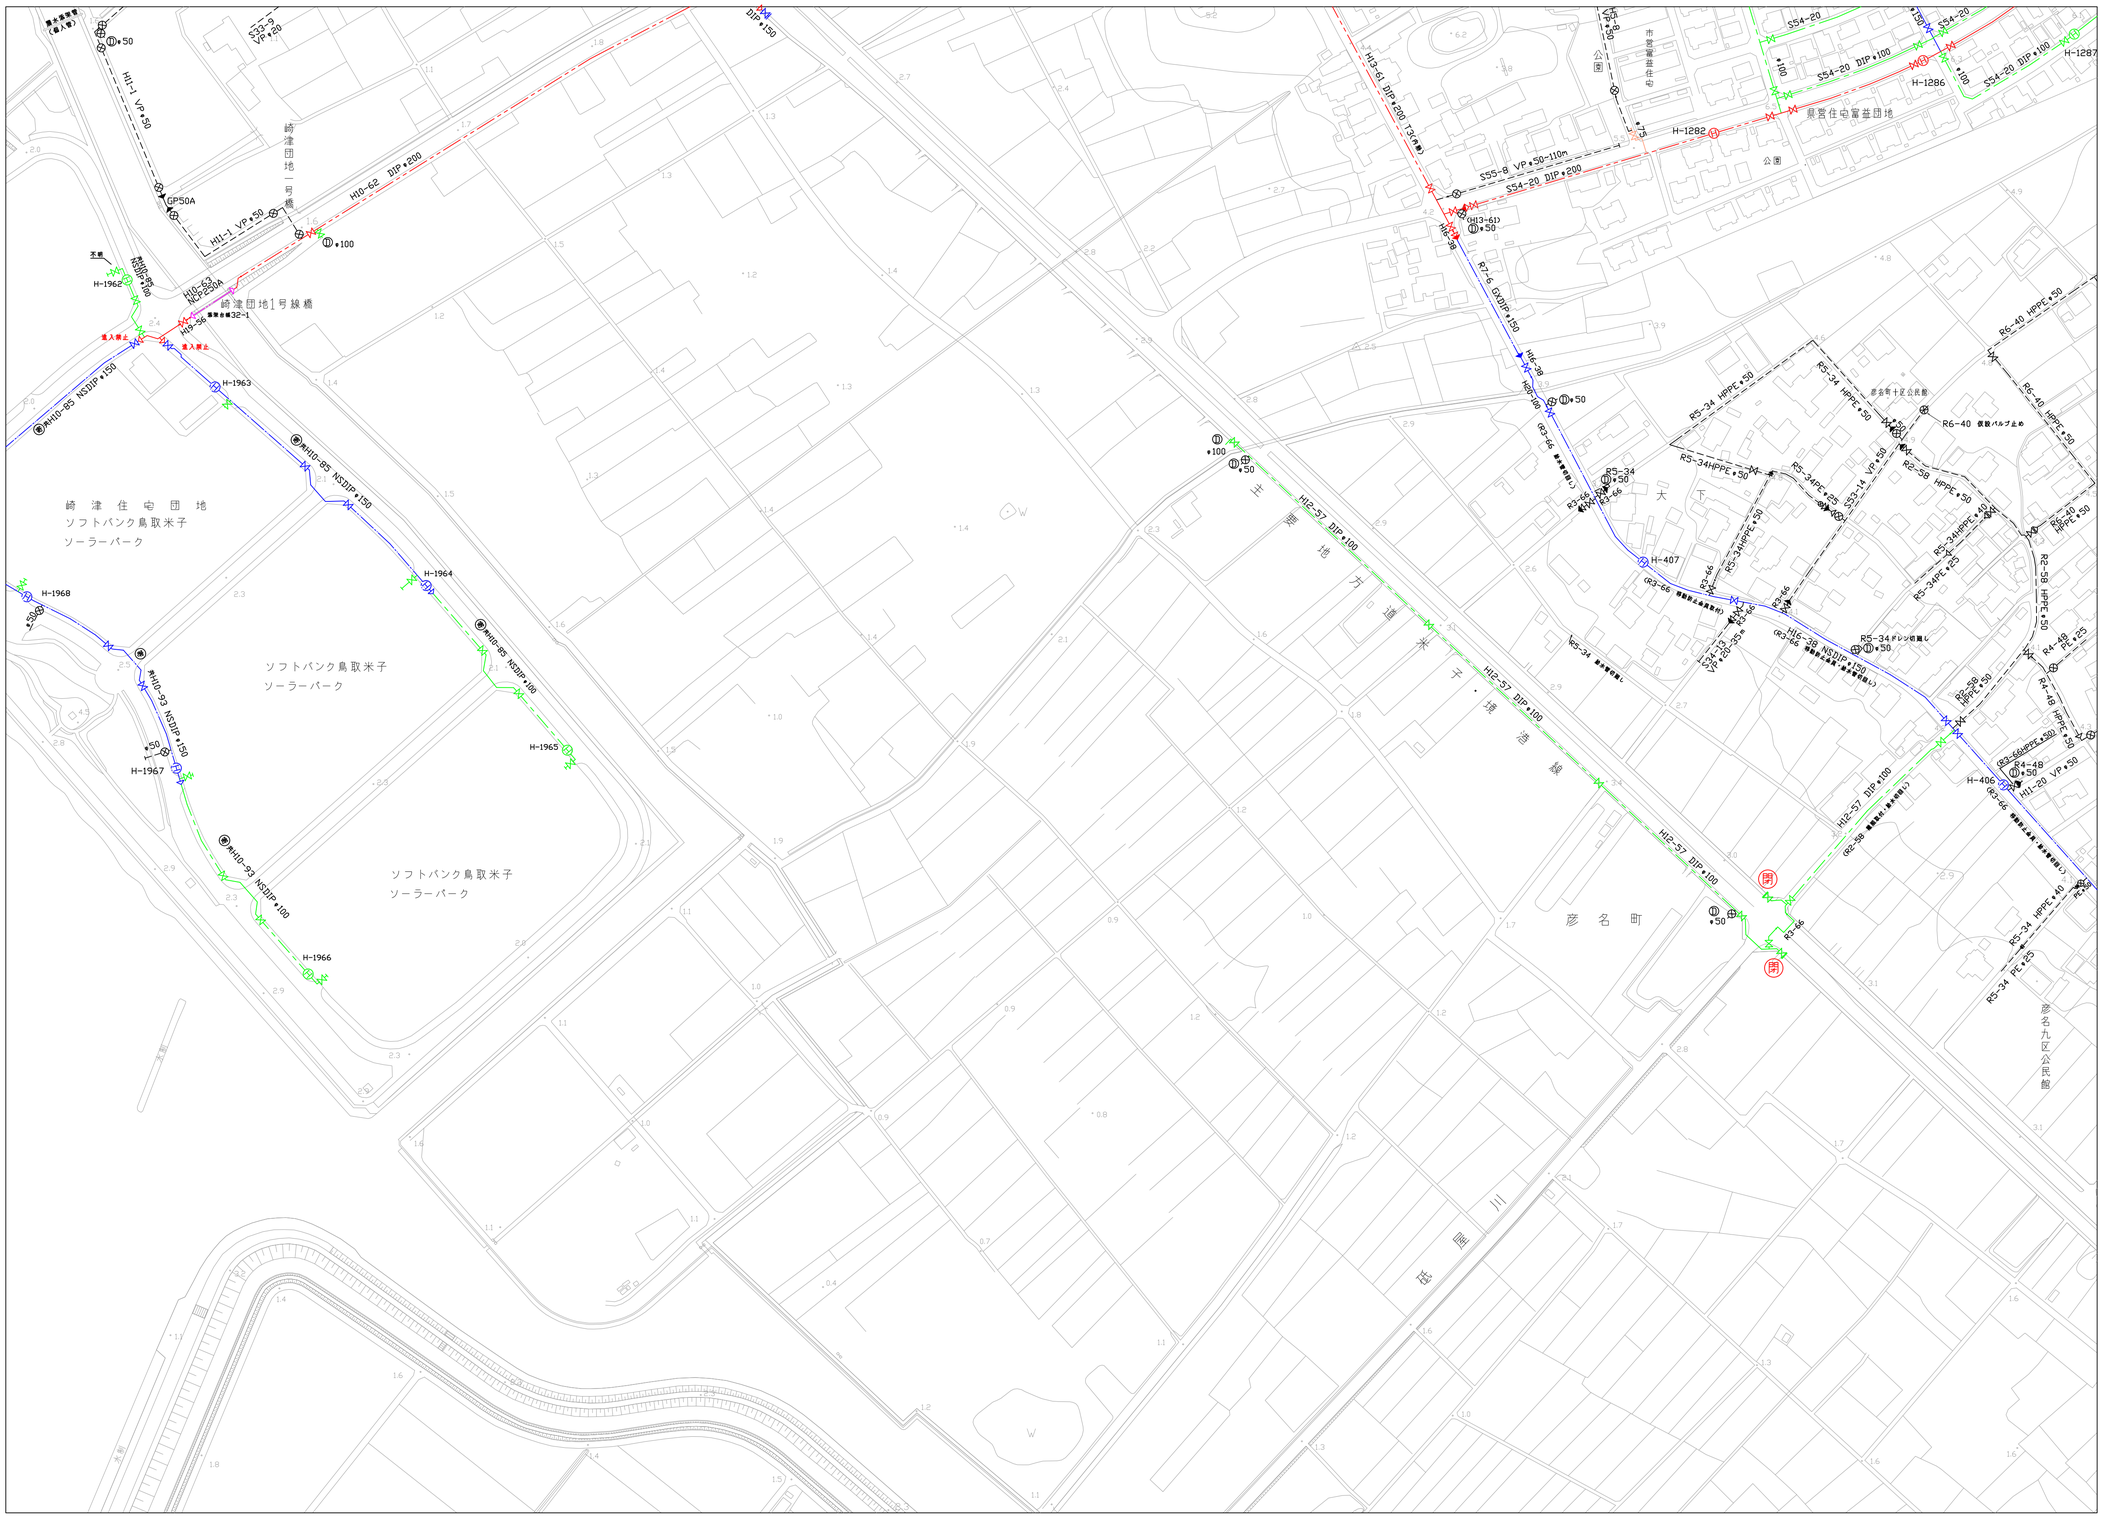
崎津団地一号橋
崎津団地1号線橋
崎津住宅団地
ソフトバンク鳥取米子
ソーラーパーク
ソフトバンク鳥取米子
ソーラーパーク
ソフトバンク鳥取米子
ソーラーパーク
H-1962
H-1963
H-1964
H-1965
H-1966
H-1967
H-1968
H-407
H-406
H-1282
H-1286
H-1287
GP50A
進入禁止
進入禁止
十境地方温水十境港線
彦名町
彦名九区公民館
彦名市十区公民館
市営富益住宅
富益住宅団地
公園
公園
大下
川面地
H11-1 VP・50
H11-2 VP・50
H11-20 VP・50
H12-57 DIP・100
H13-56 DIP・200 T31(有)
H13-61 DIP・200
H13-62 DIP・200
H13-28 NSDIP・100
H13-29 NSDIP・100
H13-38 NSDIP・150
S55-8 VP・50~110m
S54-20 DIP・200
S54-20 DIP・100
S54-20
S53-9 VP・50
S53-14 VP・50
S24-13 VP・200~350
R7-6 GxDIP・150
R5-34 HPPE・50
R5-34 HPPE・75
R5-34 HPPE・40
R5-34 PE・25
R5-34ドレン切置し
R6-40 HPPE・50
R6-40 仮設バルブ止め
R2-58 HPPE・50
R4-48 HPPE・50
R4-48 PE・25
R3-66 GRE-598
R3-66 GRE-598
R3-66
R3-66
R3-66