



58	59	60
70	71	72
85	86	87

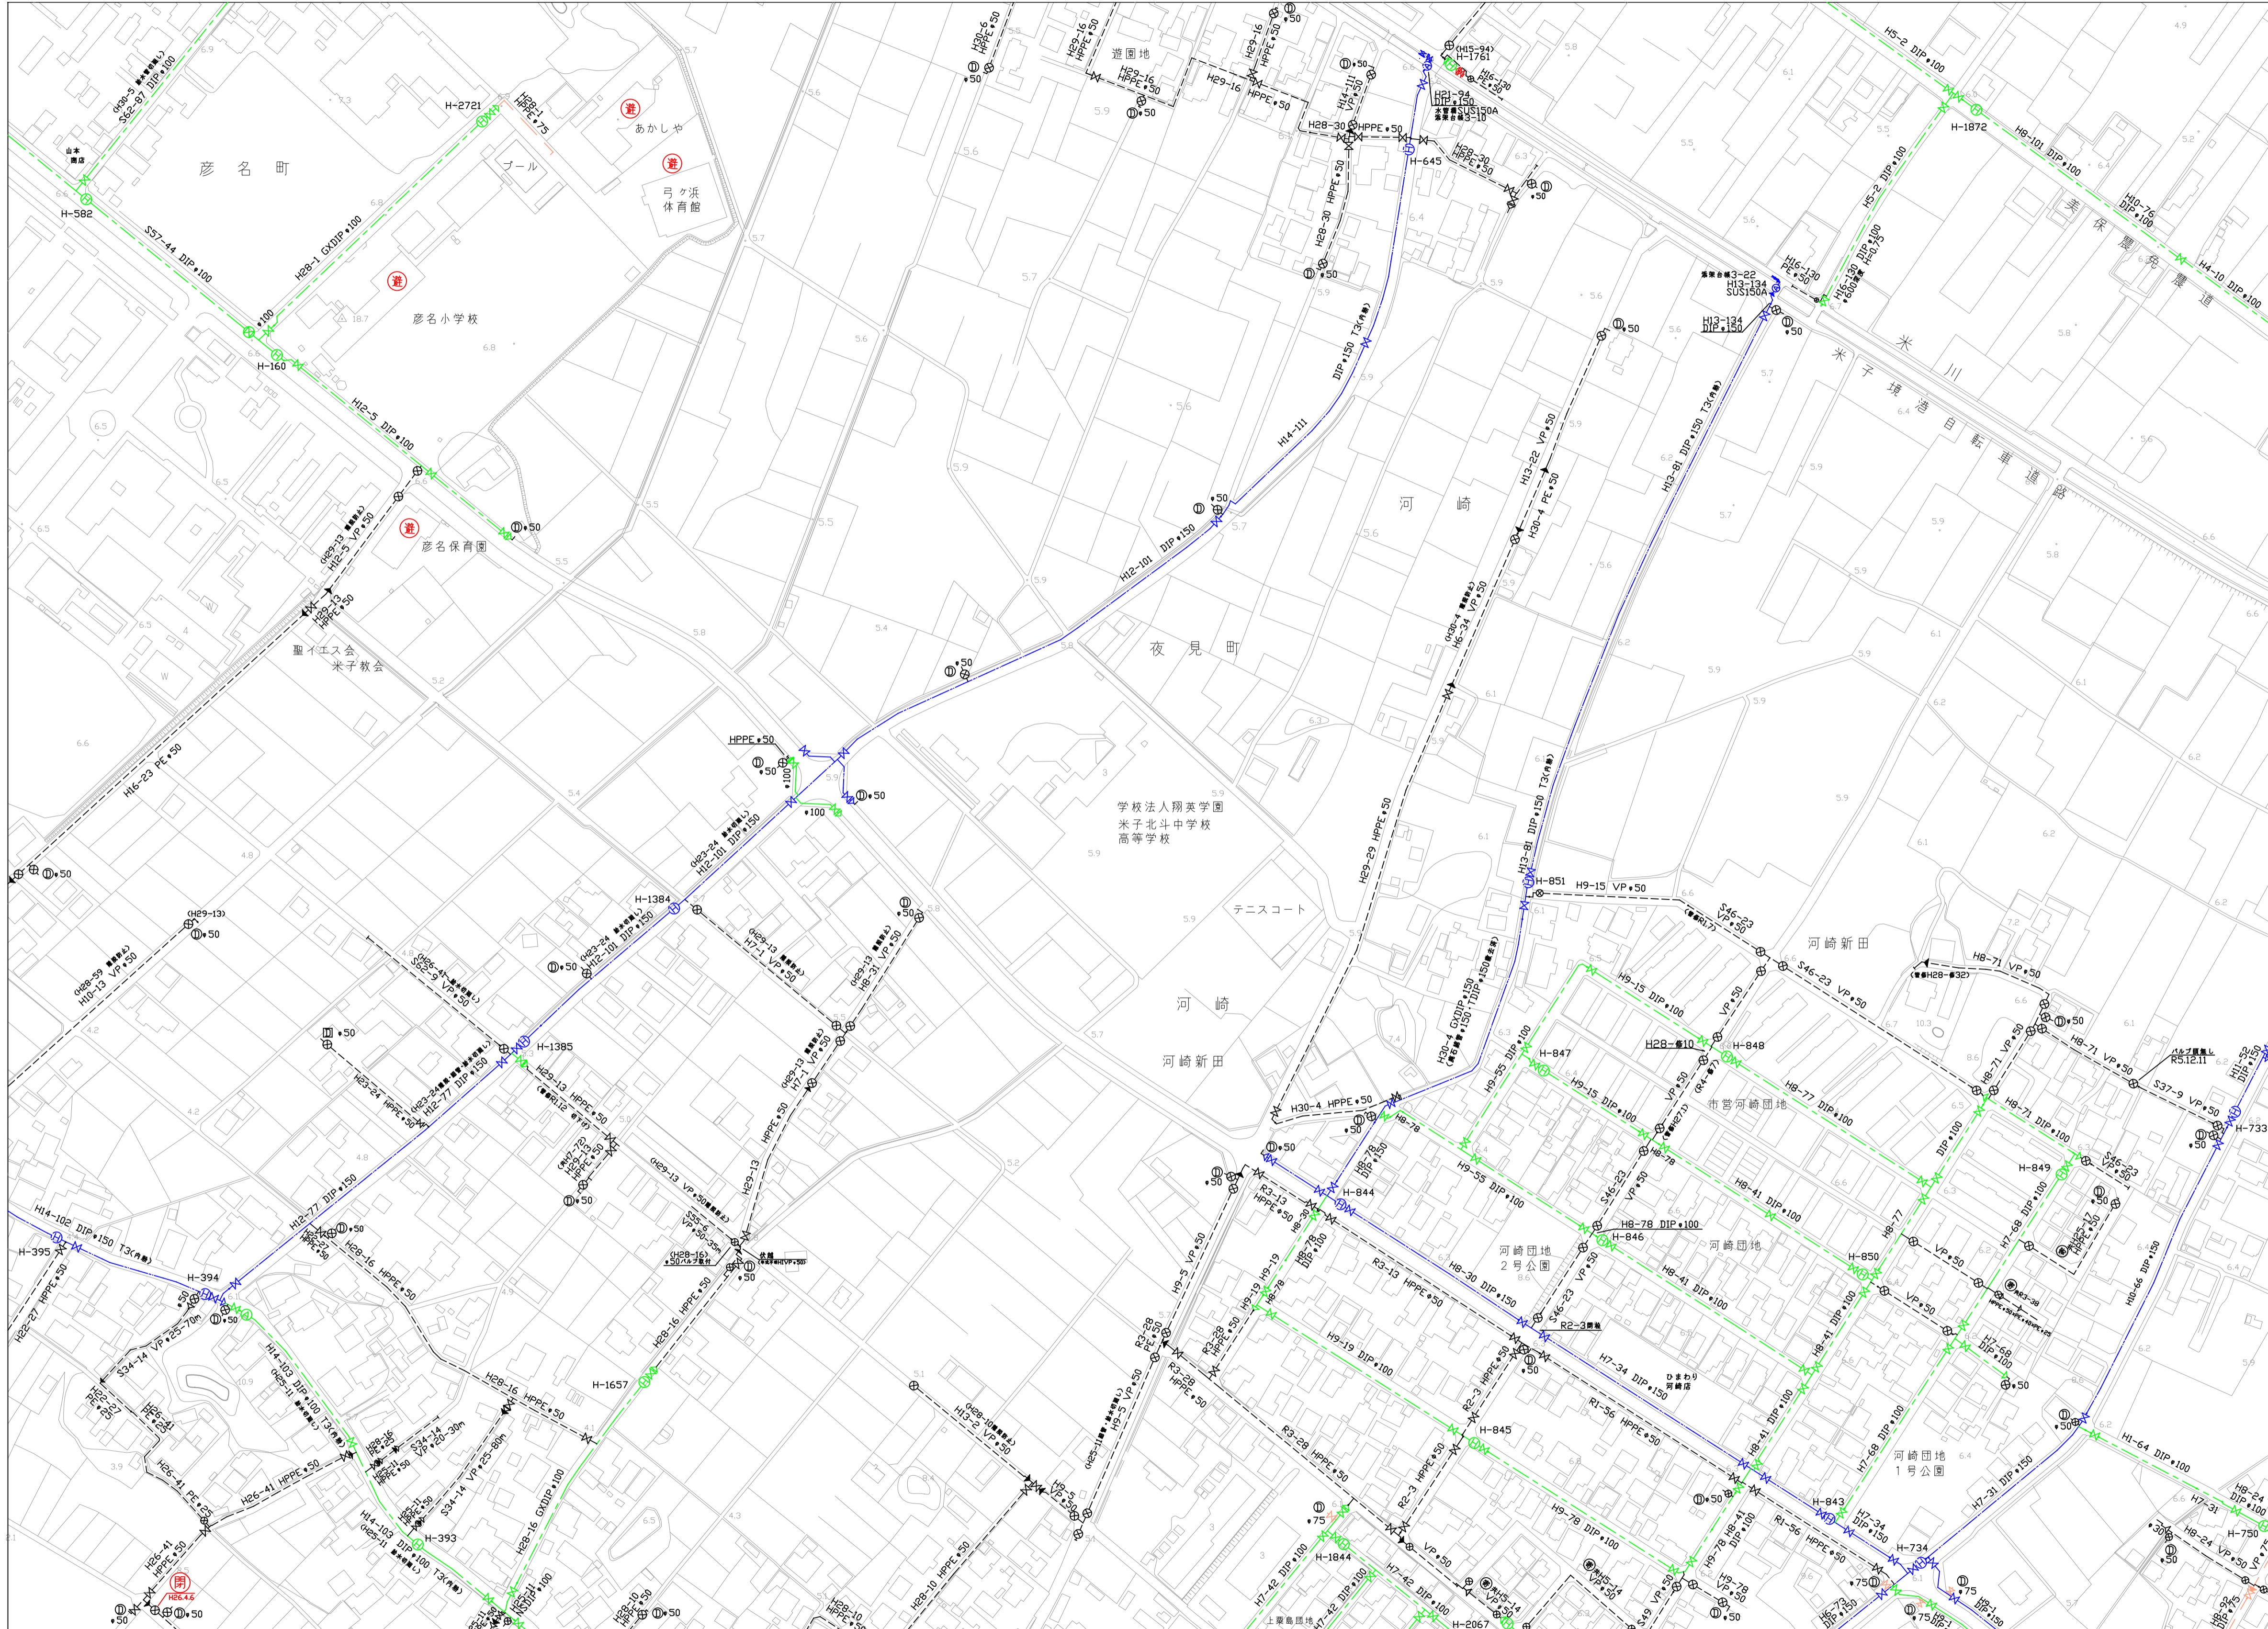

※給水管、共同管など個人情報になるものは表示していません

※最新の配管状況は担当課にお問い合わせください

※工事等埋設物調査に利用する場合は、必ず担当課と協議を行ってください

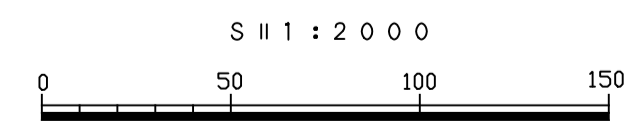

0号管

50	75	100	150	200	300	400	500	600	800	1000
----	----	-----	-----	-----	-----	-----	-----	-----	-----	------